



AJUNTAMENT de
RIBA-ROJA DE TÚRIA

Urbanisme

CRITERIOS INTERPRETATIVOS DEL PGOU DE RIBA-ROJA DE TÚRIA



MAYO 2025

TEXTO REFUNDIDO DE LAS NORMAS URBANÍSTICAS DEL PGOU

(Art. 135 de la LEY 7/2023, de 26 de diciembre, de medidas fiscales, de gestión administrativa y financiera, y de organización de la Generalitat. Art. 57.10 del Decreto Legislativo 1/2021, de 18 de junio, del Consell de aprobación del texto refundido de la Ley de ordenación del territorio, urbanismo y paisaje: "Los ayuntamientos publicarán en su página web las instrucciones, criterios interpretativos y protocolos técnicos relativos a su planeamiento urbanístico. No tendrán eficacia, y, por tanto, no serán exigibles, aquellos criterios, instrucciones y protocolos no publicados.")



Identificador: B8DyAlR0qgXtE2d8f8ZM6k2HR0v30=YmA=
URL: <https://oficinavirtual.ribarroja.es/PortalCiudadania/verifyDocs.jsp>



INTRODUCCIÓN

1.- Antecedentes

El Plan General de Ordenación Urbana de Riba-roja de Túria fue aprobado definitivamente por la Comisión Territorial de Urbanismo en sesión del 23 de octubre de 1996, quedando suspendidas la zona del enlace entre las autovías A3 y A7 y los suelos a ambos márgenes de la VP-6115, hasta la subsanación de las deficiencias señaladas.

La Comisión Territorial de Urbanismo, en sesión celebrada el 13 de marzo de 1997, supeditó la eficacia de la aprobación definitiva del Texto Refundido del PGOU hasta que se subsanaran los aspectos relativos a la VP-6116.

Por Resolución del Director General de Urbanismo y O.T. de fecha 18 de febrero de 1998, se considera cumplido el acuerdo de la CTU de 13 de marzo de 1997, y se declara definitivamente aprobado el Plan General de Riba-roja de Túria.

2.- Contenido del documento

El presente texto refundido de las Normas Urbanísticas del Plan General de Ordenación Urbana del municipio de Riba-roja de Túria, parte del texto de las Normas Urbanísticas aprobadas por la CTU el 13 de marzo de 1997, y recoge las distintas modificaciones de planeamiento aprobadas definitivamente con posterioridad al PGOU, que afectan a los textos de las normas urbanísticas aprobadas originalmente, así como los criterios técnicos interpretativos más relevantes establecidos en la aplicación práctica de estas normas urbanísticas.

- *Modificaciones de planeamiento*
 - o Texto original en color naranja
 - o Texto modificado en color azul
- *Criterios interpretativos*
 - o Texto en color rojo

3.- Planeamiento de desarrollo

Respecto a los sectores que disponen de planeamiento específico (Planes Parciales, Planes de Reforma Interior, Estudios de Detalle, etc.), le serán de aplicación las disposiciones concretas de sus normas urbanísticas. En aquellas cuestiones no incluidas en su planeamiento específico, será de aplicación, de forma genérica y subsidiaria, lo establecido en las normas urbanísticas del PGOU, así como los criterios interpretativos incluidos en este documento.

A continuación, se detalla la relación de modificaciones de planeamiento del PGOU de Riba-roja de Túria y la relación de sectores de planeamiento que disponen de sus propias normas urbanísticas.





**AJUNTAMENT de
RIBA-ROJA DE TÚRIA**

Urbanisme

MODIFICACIONES DE PLANEAMIENTO DEL PGOU DE RIBA-ROJA DE TÚRIA

Nº	Aprobación definitiva	Contenido de la modificación		nº registro planeamiento GVA
1	02/05/2001	Elimina Protección Ecológico-Paisajista paraje Selleta		46214-1002
2	08/03/2001	Vial de acceso a los sectores 12, 13 y 15		46214-1001
3	04/10/2001	Parcela de Equipamiento preescolar privado en Masía de Traver		46214-1005
4	02/05/2001	11 puntos:	UE Gallipont 2B	46214-1003
			Reducción alturas calle Virgen Desamparados	
			Eliminación vial Eusebio Benedicto	
			Adaptación vial Entrevies	
			UE Casc 16. Rajolar	
			Vial Vella 8	
			Régimen transitorio industrial en Valencia la Vella	
			Manzana Guardia Civil	
			Reducción cementerio privado	
			Ordenanza XII-11 reserva aparcamiento	
			Cultivos en SNU Protegido	
5	02/05/2001	Levantamiento suspensión enlace A-3 / A-7		46214-1004
6	15/05/2003	Ordenanza de la Zona Industrial Compatible		46214-1008
7	20/07/2002	Cambio de uso parcela dotacional Pacadar-Calvari		46214-1006
8	13/11/2002	U2 Clot 2 y Valencia la Vella 3		46214-1009
9	20/12/2002	punto 1:	Casco 14- Parcela Escolar	46214-1007
	03/04/2003	Punto 2:	Cambio SG Zona Verde a SG Dotacional Educativo	
10	05/11/2003	Parcela Dotacional Deportiva de S13 a Dotacional Institucional		46214-1010
11	06/03/2006	Normas de protección del edificio del Ayuntamiento		46214-1011
12	25/09/2005	Ordenación Pacadar		46214-1012
13	02/02/2006	Modificación estándares de aparcamiento usos comercial, hostelero		46214-1013
14	25/09/2008	Modificación UE3 Parque Montealcedo		46214-1014
16	11/04/2014	Modificación ZV en calle Carnicería		46214-1015
17	13/02/2020	Levantar suspensión intersección A-3 y A-7, cuadrante Madrid-Barcelona		46214-1017
18	24/07/2023	Regulación de las condiciones de determinados usos		46214-1103
20	23/05/2022	Cambio de uso Colegio Entrenaranjos		46214-1102
21	04/02/2019	Normativa urbanística en sectores industriales y residenciales extensivos		46214-1101
22	15/12/2021	Modificación de usos dotacionales Casanova y Oliveral. Ampliación Epsar		46214-1018

Identificador 98DyAlRqgXkEpz8f8ZMkx2BfUv30f= YmA=
URL: <https://oficinavirtual.ribarroja.es/PortalCiudadania/verifyDocs.jsp>



AJUNTAMENT de
RIBA-ROJA DE TÚRIA

Urbanisme

SECTORES CON PLANEAMIENTO DE DESARROLLO

DOCUMENTOS DE PLANEAMIENTO DE DESARROLLO	nº registro planeamiento GVA
SECTORES RESIDENCIALES	
Plan Parcial sector 1 "Gallipont"	
Plan Parcial sector 8 "El Molinet"	
Plan Parcial sector 3 "La Malla"	
Plan Parcial sector 9 "Masía de Traver"	
Modificación normas urbanísticas Masía de Traver	
Plan Parcial sector 15 "Residencial Reva"	
ED Manzanas A, B1, C y D1	
Plan Parcial S1 Santa Rosa Centro	
Plan Parcial NPR-5 "Mas d'Escoto"	46214-0100
ED Manzana M4 "Mas d'Escoto"	46214-2001
Plan de Reforma Interior de mejora UE Pous 1	46214-0110
Plan Parcial Sector 2 "Calvari"	46214-0130
Plan de Reforma Interior de mejora UE GAS 1-A	46214-0140
Plan de Reforma Interior SUR C/ Valencia, Al Vol, Senyera	46214-0150
Plan Parcial Sector NPR-1 "La Gavina"	46214-0180
Plan de Reforma Interior UE Parque 4	
SECTORES INDUSTRIALES	
Plan Parcial Sector 12 "Poyo de Reva"	
Plan Parcial Sector 13 "Reva"	
Plan Parcial Sector 7 "Entrevies"	
Plan Parcial Sector NPI1 "Masía San Antonio de Poyo"	46214-0040
Modificación PP "Masía San Antonio de Poyo"	
Plan Parcial Sector NPI2 "Casanova"	46214-0060
Plan Parcial Sector NPI-3 By Pass El Oliveral	46214-0010
Plan Parcial Sector 14 "Mas del Oliveral"	
Plan Parcial Sector NPI-4 Bassa	46214-0030
Parque Logístico (PLV)	
Plan Especial de reserva Parque Logístico	46214-0020
Plan Especial Parque Logístico	46214-0050
Plan Especial Modificativo 2ª Fase Parque Logístico	46214-0080
Plan Parcial 2ª Fase Parque Logístico	46214-0090
Modificación Plan Parcial 2ª Fase Parque Logístico	46214-0091
2ª Modificación Plan Parcial 2ª Fase Parque Logístico	46214-0092
ED Parcela M6 Parque Logístico	46214-2010
ED Parcela M11 Parque Logístico	46214-2020
Plan Parcial Masía de Baló	46214-0070
Modificación nº 1 PP Masía de Baló	46214-0071
Plan Parcial Sector "Masía de San Rafael"	46214-0160
Plan Parcial Sector NPI-6 "Peyland"	46214-0170



Identificador 98DyAlRqngXtEz26f7ZM6x22RfUy30f= YmA=
URL: <https://oficinavirtual.ribaroja.es/PortalCiudadania/verifyDocs.jsp>



AJUNTAMENT de
RIBA-ROJA DE TÚRIA

Urbanisme

ESTUDIOS DE DETALLE	Aprobación definitiva
SUELO RESIDENCIAL	
Estudio de Detalle Unidad de Ejecución Casco 2	25/11/1998 (B.O.P.) 09/11/1998 (AYTO)
Estudio de Detalle Unidad de Ejecución Casco 11	24/05/2005 (B.O.P.) 07/03/2005 (AYTO)
Estudio de Detalle Unidad de Ejecución Casco 16	13/08/2003 (B.O.P.) 31/07/2003 (AYTO)
Estudio de Detalle Unidad de Ejecución Casco 19	28/02/2006 (B.O.P.) 07/11/2005 (AYTO)
Estudio de Detalle carretera Vilamarxant c/ Furs la malla	23/02/2002 (B.O.P.) 17/12/2001 (AYTO)
Estudio de Detalle Cid, carretera de Bétera, Clara Campoamor y Llaurador	11/12/2002 (B.O.P.) 07/11/2002 (AYTO)
Estudio de Detalle Blasco Ibáñez, Furs del Regne, en proyecto nº 8	11/10/2004 (B.O.P.) 05/07/2004 (AYTO)
Estudio de Detalle Unidad de Ejecución Pous 2	27/10/2001 (B.O.P.) 25/07/2001 (AYTO)
Estudio de Detalle Unidad de Ejecución Pous 6	30/10/2000 (B.O.P.) 07/08/2000 (AYTO)
Estudio de Detalle PP Masía Traver. Área VIII, manzanas 1, 2, 3, 4, 5 y 6	26/04/2003 (B.O.P.) 31/03/2003 (AYTO)
Estudio de Detalle PP Masía Traver. Área VIII, manzanas 7 y 8	28/12/2002 (B.O.P.) 02/12/2002 (AYTO)
Estudio de Detalle PP Masía Traver. Área CU	18/05/2000 (B.O.P.) 30/03/2000 (AYTO)
Estudio de Detalle PP Masía Traver. Área CU-3	25/05/2004 (B.O.P.) 03/05/2004 (AYTO)
Estudio de Detalle PP Masía Traver. manzanas VI-1 y VI-2	12/01/1998 (B.O.P.) 26/11/1997 (AYTO)
Estudio de Detalle PP NPR5 Mas de Escoto M4	29/11/2007 (B.O.P.) 07/11/2007 (AYTO)
Modificación Estudio de Detalle PP NPR5 Mas de Escoto M4	30/11/2016 (B.O.P.) 29/07/2016 (AYTO)
Estudio de Detalle Entrenaranjos, parcela 287 y 287'	21/09/1993 (D.O.G.V.) 30/07/1993 (AYTO)
Estudio de Detalle Sector 1 Gallipont, manzanas a ,b ,c y d	10/01/1998 (B.O.P.) 26/11/1997 (AYTO)
Estudio de Detalle S15 Reva, manzanas A-1 y C -1	26/03/2004 (B.O.P.) 09/03/2004 (AYTO)
Estudio de Detalle S15 Reva, manzanas A, B-1, C y D-1	20/06/2003 (B.O.P.) 20/05/2003 (AYTO)
Modificación nº 1 Estudio de Detalle S15 Reva, manzanas A, B-1, C y D-1	23/07/2004 (B.O.P.) 05/07/2004 (AYTO)
Modificación nº 2 Estudio de Detalle S15 Reva, manzanas A, B-1, C y D-1	28/05/2005 (B.O.P.) 09/05/2005 (AYTO)
Estudio de Detalle S15 Reva, manzanas B-1, B-2 y B-3	08/02/1997 (B.O.P.) 27/12/1996 (AYTO)
Estudio de Detalle S15 Reva, manzanas D-1, D-2 y D-3	12/05/1998 (D.O.G.V.) 25/03/1998 (AYTO)
Estudio de Detalle S15 Reva, manzana E-2	09/02/1999 (D.O.G.V.) 05/12/1998 (AYTO)



Identificador 980YAlRqgXkEz26f8ZxKx2BfR0v30f= YmA=

URL <https://oficinavirtual.ribarroja.es/PortalCiudadania/verifyDocs.jsp>



**AJUNTAMENT de
RIBA-ROJA DE TÚRIA**

Urbanisme

SUELO INDUSTRIAL	
Estudio de Detalle PP 2ª Fase Parque Logístico, Manzanas M-3, M-5 Y M-6	23/08/2007 (B.O.P.) 27/07/2007 (AYTO)
Estudio de Detalle PP 2ª Fase Parque Logístico, Manzana M-6	17/10/2019 (B.O.P.) 10/04/2019 (AYTO)
Estudio de Detalle PP 2ª Fase Parque Logístico, Manzana M-7	06/10/2007 (B.O.P.) 05/09/2007 (AYTO)
Estudio de Detalle PP 2ª Fase Parque Logístico, Manzana M-11 a y b	28/05/2005 (B.O.P.) 09/05/2005 (AYTO)
Estudio de Detalle PP El Oliveral, Subpolígono II	19/04/1994 (D.O.G.V.) 16/03/1994 (AYTO)
Estudio de Detalle PP El Oliveral, Calles A y F	03/04/2004 (B.O.P.) 09/03/2004 (AYTO)
Estudio de Detalle PP El Oliveral, Subpolígono V	21/09/1993 (D.O.G.V.) 30/07/1993 (AYTO)



Identificador B8DyAlR@igXtEz28f8ZxKk2HR0v30=YmA=

URL <https://oficinavirtual.ribarroja.es/PortalCiudadania/verifyDocs.jsp>

RIBA-ROJA **PLA GENERAL D'ORDENACIO URBANA**
vetges tu i mediterrània s.l. arquitectes. trinitaris 4, ppal. valència. 46003

DE TURIA. **NORMES URBANÍSTIQUES** **INDEX**

<u>TITULO INICIAL</u>	<u>APROBACIÓN DEFINITIVA</u>
<u>TITULO PRELIMINAR</u>	<u>OBJETO, VIGENCIA Y REVISION DEL PLAN GENERAL</u>
<u>TITULO I</u>	<u>REGIMEN URBANÍSTICO DE LA PROPIEDAD DEL SUELO</u>
<u>TITULO II</u>	<u>VALORACIONES</u>
<u>TITULO III</u>	<u>DESARROLLO DEL PLAN GENERAL</u>
<u>TITULO IV</u>	<u>EJECUCIÓN DEL PLANEAMIENTO</u>
<u>TITULO V</u>	<u>EXPROPIACIONES Y REGIMEN DE VENTA FORZOSA..</u>
<u>TITULO VI</u>	<u>SUPUESTOS INDEMNIZATORIOS</u>
<u>TITULO VII</u>	<u>INTERVENCION EN LA EDIFICACION Y USO DEL SUELO</u>
<u>TITULO VIII</u>	<u>INSTRUMENTOS DE INTERVENCION EN EL MERCADO DEL SUELO</u>
<u>TITULO IX</u>	<u>REGIMEN JURIDICO</u>
<u>TITULO X</u>	<u>ORDENANZAS GENERALES DE LA EDIFICACION</u>
<u>TITULO XI</u>	<u>NORMAS DE PROTECCIÓN</u>
<u>TITULO XII</u>	<u>USOS</u>
<u>TITULO XIII</u>	<u>ZONAS DE ORDENANZA</u>
<u>TITULO XIV</u>	<u>SISTEMAS GENERALES</u>



RIBA-ROJA PLA GENERAL D'ORDENACIO URBANA

vetges tu i mediterrània s.l. arquitectes. trinitaris 4, ppal. valència. 46003

DE TURIA. NORMES URBANÍSTIQUES full nº I-1



Identificador: 88DyAlR0qgXtE2z8f8ZxKk2HR0v30=YmA=
URL: <https://oficinavirtual.ribarroja.es/PortalCiudadania/verifyDocs.jsp>

TITULO INICIAL. APROBACIÓN DEFINITIVA

RIBA-ROJA PLA GENERAL D'ORDENACIO URBANA

vetges tu i mediterrània s.l. arquitectes. trinitaris 4, ppal. valència. 46003

DE TURIA. NORMES URBANÍSTIQUES full nº I-2

El Plan General fue aprobado por la Comisión Territorial de Urbanismo en sesión del 23 de Octubre de 1.996, dejando en suspenso la aplicación del plan sobre dos áreas concretas del término municipal.

El texto de la resolución es el siguiente:

“FUNDAMENTOS DE DERECHO

PRIMERO.-

El expediente ha sido remitido por triplicado, debidamente diligenciado, por todo lo cual está completo y se ha tramitado conforme a lo establecido en el art. 114 del Real Decreto-Legislativo 1/1992, siendo de destacar que el proyecto ha sufrido dos trámites de información pública.

Respecto del presente instrumento de planeamiento cabe precisar que su tramitación y aprobación se realizará conforme con la legislación estatal vigente, dado que con fecha 14 de Febrero de 1996, por el Conseller de Obras Públicas, Urbanismo y Transportes, se procedió a otorgar la prórroga pertinente para proceder de tal forma, tal y como se exige en la Disposición Transitoria Segunda de la Ley 6/1994, de 15 de Noviembre, de la Generalitat Valenciana, Reguladora de la Actividad Urbanística.

SEGUNDO.-

A la vista de la nueva documentación presentada se aprecia que se han recogido gran parte de las consideraciones y deficiencias señaladas en el informe del Director General de Urbanismo, pudiendo señalarse como más significativas la desclasificación de diversos suelos, siendo los más significativos los siguientes.

1. Reducción SUNPR “Masia de Escoto” para que el nudo final de la variante con la VV-6116 no quede afectado.
2. Desclasificación del NPR-5”La Cabrasa”, por encontrarse en una conflictiva zona entre dos importantes infraestructuras y no tener justificación su inclusión como suelo edificable.
3. Eliminación del suelo urbano UE “Clot 3”.
4. Desclasificación del suelo industrial del sur, lindante con el By-Pass, con una franja de 500 metros a cada lado en los suelos no consolidados y en 100 metros a cada lado de la CN-.



RIBA-ROJA PLA GENERAL D'ORDENACIO URBANA

vetges tu i mediterrània s.l. arquitectes. trinitaris 4, ppal. valència. 46003

DE TURIA. NORMES URBANÍSTIQUES full nº I-3

TERCERO.-

No obstante lo anterior, por la Dirección General de Obras Públicas (Carreteras) de la C.O.P.U.T. en su último informe de fecha 18 de octubre de 1998, establece que aún se mantienen las siguientes deficiencias:

“Primero.-Se considera imprescindible la declasificación de suelo industrial en la Zona de Protección del enlace entre las autovías A-3 y A-7 (By-Pass). Con relación a esto cabe indicar que dadas las elevadas intensidades de tráfico que soporta la A-7, el Ministerio de Fomento está realizando en estos momentos un estudio de soluciones de ampliación de su capacidad, lo que necesariamente conllevará la ocupación de una gran superficie para resolver los movimientos entre autovías. De acuerdo con esto, en 1994 la Demarcación de Carreteras del Estado en Valencia, en escrito a la Comisión Territorial de Urbanismo, de fecha 20 de junio de 1994, indicó la necesidad de evitar las nuevas clasificaciones de suelo en una franja de quinientos metros a ambos lados de la autovía actual.

Segundo.- En cuento al resto de puntos de informe antes citado se considera aceptable las soluciones propuestas. Cabe sin embargo destacar que la clasificación de ambos márgenes de la carretera VP-6115, como suelo industrial puede ser incompatible con el futuro desdoblamiento que se cita en la memoria del plan”.

Diputación Provincial de Valencia, en su último informe de fecha 21 de octubre de 1996, vuelve a incidir en el punto segundo del informe de la C.O.P.U.T., apreciando subsanadas el resto de las deficiencias señaladas.

CUARTO.-

El Castillo y las murallas tienen la consideración de Bien de Interés Cultural (Disposición Adicional Segunda de la Ley 16/1985 del Patrimonio Histórico Español), por lo que su entorno debe ser protegido por ser éste un imperativo legal. Con tal fin debe limitarse éste y fijarse en los planos que integran el proyecto.

QUINTO.-

La Comisión Territorial de Urbanismo es el órgano competente para emitir dictamen resolutorio sobre la aprobación definitiva de los Planes Generales, y de sus modificaciones, de municipios de menos de 50.000 habitantes, de conformidad con lo dispuesto en el art. 38.3 de la Ley Reguladora de la Actividad Urbanística, en relación con el art. 10.A por remisión del art. 9.1, ambos del Decreto 77/96 de 16 de abril, del Gobierno Valenciano, por el que se aprueba el Reglamento de los órganos urbanísticos de la Generalitat Valenciana.



RIBA-ROJA PLA GENERAL D'ORDENACIO URBANA

vetges tu i mediterrània s.l. arquitectes. trinitaris 4, ppal. valència. 46003

DE TURIA. NORMES URBANÍSTIQUES

full nº I-4

A la vista de cuanto antecede, la Comisión Territorial de Urbanismo, en sesión celebrada el día 23 de octubre de 1996, **ACUERDA:**

1. **APROBAR DEFINITIVAMENTE** el Plan General de Ordenación Urbana de Riba-Roja de Túria, quedando SUSPENDIDA la aprobación definitiva de los siguientes ámbitos hasta tanto se subsanen las deficiencias señaladas.
 - La zona del enlace entre las autovías A-3 y A-7 (By -Pass) con el alcance de un círculo concéntrico de 300 m. de radio.
 - Los suelos clasificados a ambos márgenes de la VP-6115, hasta tanto se proceda a un mejor estudio de su urbanización y accesibilidad.
2. En aplicación del art. 41.1, en relación con el 28 (último párrafo) de la LRAU, el Ayuntamiento deberá presentar un documento de refundición que comprenderá el texto de la aprobación definitiva del PGOU de Riba-roja de Túria y la subsanación de las deficiencias mencionadas en el punto anterior. Dicha rectificación se realizará en los términos precisados en la Resolución aprobatoria”.

Por tanto, en estas Normas Urbanísticas se han añadido unas notas en las fichas descriptivas de cada una de las zonas suspendidas total o parcialmente, recordando esta suspensión temporal. Estas notas están situadas en las siguientes páginas:

ANEXO II, PAG 8 SECTOR DE SUELO URBANIZABLE PROGRAMADO Nº 5. CEMENTERI: *Suspendido en su totalidad hasta que no se realice un estudio pormenorizado de su urbanización y accesibilidad.*

ANEXO I, PAG 10 SECTOR DE SUELO URBANIZABLE EN EJECUCIÓN DE SU PLAN, “REVA”: *Suspendido parcialmente por la zona de enlace de las autovías A-3 y A-7 (By-Pass), con el alcance de un círculo concéntrico de 300 metros de radio, hasta que no se realice el proyecto definitivo de desdoblamiento de la A-7 (By-Pass)*

ANEXO I, PAG 11 SECTOR DE SUELO URBANIZABLE EN EJECUCIÓN DE SU PLAN, “MAS DEL OLIVERAL”: *Suspendido parcialmente por la zona de enlace de las autovías A-3 y A-7 (By-Pass), con el alcance de un círculo concéntrico de 300 metros de radio, hasta que no se realice el proyecto definitivo de desdoblamiento de la A-7 (By-Pass)*

ANEXO III, PAG 50 UNIDAD DE EJECUCIÓN EN SUELO URBANO OLIVERAL 2: *Suspendido parcialmente por la zona de enlace de las autovías A-3 y A-7 (By-Pass), con el alcance de un círculo concéntrico de 300 metros de radio, hasta que no se realice el proyecto definitivo de desdoblamiento de la A-7 (By-Pass)*



RIBA-ROJA PLA GENERAL D'ORDENACIO URBANA

vetges tu i mediterrània s.l. arquitectes. trinitaris 4, ppal. valència. 46003

DE TURIA.

NORMES URBANÍSTIQUES

full nº I-5

También se ha incluido en el Título XI pag 18, el art 32 que establece la obligatoriedad de realizar un Plan Especial de Protección de los Bienes de Interés Cultural (Castillo-Palacio Señorial y Antiguas Murallas) que afecta al área definida en el Plano de Régimen Urbanístico-Casco Urbano Nº B.E7-J14.



Identificador B8DyAlR0qgXnE2z8f8ZxKk2HR0v30=YmA=

URL <https://oficinavirtual.ribarroja.es/PortalCiudadania/verifyDocs.jsp>

RIBA-ROJA PLA GENERAL D'ORDENACIO URBANA

vetges tu i mediterrània s.l. arquitectes. trinitaris 4, ppal. valència. 46003

DE TURIA.

NORMES URBANÍSTIQUES-

AYUNTAMIENTO DE RIBA ROJA DE TURIA.

REDACCIÓN DEL PLAN GENERAL DE ORDENACIÓN URBANA.

DOCUMENTO:NORMAS URBANÍSTICAS.

equipo redactor.

Vetges tu i Mediterrània s.l. arquitectos asociados. Valencia

VICTOR BERNAL CALDERÓN	arquitecto
ALFREDO FOUZ FERNÁNDEZ	arquitecto
AMANDO LLOPIS ALONSO	arquitecto
ANGEL MARTÍNEZ BALDÓ	arquitecto
JUAN MARIA MORENO SEGUÍ	arquitecto
JAVIER MUÑOZ GUILLEN	arquitecto
ANTONIO PICAZO CÓRDOBA	arquitecto

AURELIO LOPEZ MARTÍN	ingeniero
SALVADOR MUÑOZ RAMÓN	ingeniero técnico
LORENZO MIRALLES FERRER	ingeniero técnico

JOAN BLASCO I COSTA	biólogo
---------------------	---------

MANUEL PEREZ MONTIEL	economista
LÍDIA LAROCA CERVIGÓN	economista

ROSANA RAMÍREZ	licenciada en derecho
----------------	-----------------------

EMILIO FARINOS MOSSI	arquitecto
EVA LOPEZ FERNÁNDEZ	arquitecta

ANTONIO ARIAS MURILLO	delineante
PILAR TURPÍN MARTÍNEZ	delineante
EVA MANCHANO SANZ	delineante
ANTONIO RUIZ LOPEZ	delineante

AMPARO MARTÍNEZ CARO	licenciada en historia
----------------------	------------------------



Identificador: 88DyAlR0qgXtEpz8f7ZxKkZHR0v30=YmA=
URL: <https://oficinavirtual.ribarroja.es/PortalCiudadania/verifyDocs.jsp>

RIBA-ROJA PLA GENERAL D'ORDENACIO URBANA

vetges tu i mediterrània s.l. arquitectes. trinitaris 4, ppal. valència. 46003

DE TURIA. NORMES URBANÍSTIQUES full nº P-0



Identificador B8DyAlR0qgXtEz28f8ZxKkZHR0v30=YmA=

URL <https://oficinavirtual.ribarroja.es/PortalCiudadania/verifyDocs.jsp>

TITULO PRELIMINAR. OBJETO, VIGENCIA Y RE-
VISIÓN DEL PLAN GENERAL

RIBA-ROJA PLA GENERAL D'ORDENACIO URBANA

vetges tu i mediterrània s.l. arquitectes. trinitaris 4, ppal. valència. 46003

DE TURIA. NORMES URBANÍSTIQUES full nº P-0

TITULO PRELIMINAR: OBJETO, VIGENCIA Y REVISIÓN DEL PLAN GENERAL P-0 DISPOSICIONES GENERALES.

artículo 1. OBJETO.	P-1
artículo 2. VIGENCIA.	P-1
artículo 3. OBLIGATORIEDAD.	P-1
artículo 4. INTERPRETACIÓN.	P-1

MODIFICACIÓN DEL PLAN GENERAL, REVISIÓN Y PROGRAMA DE ACTUACIÓN.

artículo 5. REVISIÓN.	P-2
artículo 6. MODIFICACIÓN.	P-3
artículo 7. PROGRAMA DE ACTUACIÓN.	P-4

DOCUMENTACIÓN.

artículo 8. DE LA DOCUMENTACIÓN DEL PLAN GENERAL.	P-4
---	-----



Identificador B8DyAlR0qgXtEp2d8f8ZXKkZHR0v30=YmA=
URL <https://oficinavirtual.ribarroja.es/PortalCiudadania/verifyDocs.jsp>

RIBA-ROJA PLA GENERAL D'ORDENACIO URBANA

vetges tu i mediterrània s.l. arquitectes. trinitaris 4, ppal. valència. 46003

DE TURIA. NORMES URBANÍSTIQUES full nº P-1

DISPOSICIONES GENERALES

artículo 1. OBJETO.

El Plan General de Ordenación Urbana de Riba-Roja de Turia, tiene por objeto la ordenación urbanística de la totalidad del término municipal y es el resultado de la revisión del planeamiento anterior, desarrollado a partir de las Normas Subsidiarias vigentes, teniendo en cuenta la situación urbanística real, las orientaciones político-urbanísticas municipales y los criterios legales vigentes.

artículo 2. VIGENCIA

Este Plan tiene vigencia indefinida en tanto no se proceda a su Revisión.

artículo 3. OBLIGATORIEDAD.

Los particulares, al igual que la Administración, quedan obligados, en cualquier actuación sobre el territorio, a respetar la Ley del Suelo, sus Reglamentos y las prescripciones de las Normas y planos del presente Plan General.

artículo 4. INTERPRETACIÓN.

Las prescripciones de estas Normas deben interpretarse de acuerdo con su contenido y con los fines y objetivos del Plan General, expresados en la Memoria y resto del Plan.

Cuando exista un caso de duda por contradicción entre dos documentos, o de estos con la realidad, el Ayuntamiento resolverá, equilibrando en lo posible el mantenimiento de las superficies dotacionales y del aprovechamiento sin implicar en ningún caso, disminución de la cuantía de las cesiones correspondientes al aprovechamiento privado en cada caso.

Se admitirán pequeños ajustes a la realidad catastral o topográfica en el momento de aplicar las determinaciones contenidas en el Plan General, siempre que no implique variaciones superiores al 5% de las superficies de las unidades, polígonos o sectores afectados. Estos ajustes no serán considerados como modificación del Plan General.

En lo que no se haya previsto en el Plan General, será de aplicación la normativa general que regule los diferentes aspectos sectoriales del planeamiento y ordenación territorial.



RIBA-ROJA PLA GENERAL D'ORDENACIO URBANA

vetges tu i mediterrània s.l. arquitectes. trinitaris 4, ppal. valència. 46003

DE TURIA. NORMES URBANÍSTIQUES full nº P-2

MODIFICACIÓN DEL PLAN GENERAL, REVISIÓN Y PROGRAMA DE ACTUACIÓN.

artículo 5. REVISIÓN.

1 Definición.

Se entiende por Revisión del Plan General la alteración de su contenido como consecuencia de la adopción de nuevos criterios respecto a las determinaciones integrantes de la estructura orgánica y fundamental del territorio, cuando es debida a la elección de un nuevo modelo territorial o a la aparición de circunstancias sobrevenidas de carácter demográfico, económico o social que incidan substancialmente sobre la ordenación establecida, cuando la alteración sea consecuencia del agotamiento de la capacidad del Plan en los términos establecidos por el art. 154.3 del Reglamento de Planeamiento, o cuando se planteen reclasificaciones de suelo no urbanizable en mayor cuantía a la determinada como límite por el apartado 3 del artículo segundo de la Ley del Suelo No Urbanizable (LSNU)

2 Revisiones programadas.

Sin perjuicio de su vigencia indefinida, el Plan cuenta con un conjunto de previsiones programadas para un período de 8 años; transcurrido éste deberá procederse a su revisión a fin de verificar el grado de cumplimiento alcanzado y de establecer una nueva programación.

3 Revisión anticipada.

Son circunstancias que aconsejan la revisión anticipada del Plan:

- El transcurso de doce años a partir del inicio de su vigencia.
- La saturación en sus dos terceras partes de las parcelas edificables del suelo urbano.
- La saturación en sus dos terceras partes de las parcelas edificables de los suelos urbanizables destinados a uso homogéneo.
- La alteración por exigencias legales o de carácter técnico general de las necesidades de suelo reservado a servicios públicos y equipamientos, debida a la evolución socioeconómica.



RIBA-ROJA PLA GENERAL D'ORDENACIO URBANA

vetges tu i mediterrània s.l. arquitectes. trinitaris 4, ppal. valència. 46003

DE TURIA. NORMES URBANÍSTIQUES full nº P-3

- El advenimiento de circunstancias catastróficas que supusieran la imposibilidad de desarrollarlo o comportaran notables desviaciones de las premisas demográficas, económicas o sociológicas que inspiraron su redacción determinando la inviabilidad del modelo territorial elegido.

artículo 6. MODIFICACIÓN.

1 Definición.

Se entiende por Modificación del Plan General la alteración singular de alguno o algunos de los elementos que lo integran.

2 Exclusiones.

No tendrán la consideración de modificación del Plan General:

- Las alteraciones que sólo afecten a determinaciones no básicas que, por haber sido establecidas a título transitorio, sean susceptibles de soluciones alternativas sin pérdida de coherencia. Estas determinaciones sólo pueden ser alteradas a través de los instrumentos de desarrollo previstos siempre que esté así expresamente autorizado y amparado por las presentes Normas Urbanísticas.
- Las variaciones que vengan motivadas por los cambios de escala planimétrica o por ajuste en las mediciones reales sobre el terreno, que no alteren en más de un 5% las cifras establecidas por el Plan.
- La aprobación de Ordenanzas Municipales para el desarrollo o aclaración interpretativa de determinados aspectos del Plan, se hallen o no previstas en estas Normas, en tanto no las contradigan ni desvirtúen.

La modificación de cualquiera de los elementos de este Plan se regirá por lo dispuesto en los arts. 128 y 129 de la Ley del Suelo, y 161 y 162 del Reglamento de Planeamiento, y sólo será posible si no se alteran substancialmente las previsiones del Plan. En cualquier caso, la modificación deberá acompañarse de un estudio justificativo de su incidencia en el ordenamiento general y, en especial, del mantenimiento de los estándares de servicios públicos.

Será asimismo motivo de modificación del Plan General la aparición de yacimientos arqueológicos no protegidos en el presente Plan General.



RIBA-ROJA PLA GENERAL D'ORDENACIO URBANA

vetges tu i mediterrània s.l. arquitectes. trinitaris 4, ppal. valència. 46003

DE TURIA. NORMES URBANÍSTIQUES full n° P-4

artículo 7. PROGRAMA DE ACTUACIÓN.

El seguimiento económico-financiero del Plan General se llevará a cabo mediante la Revisión Cuatrienal del Programa de Actuación que constatará el grado de cumplimiento de las previsiones iniciales reajustando, en su caso, el orden de prioridades dentro de los dos cuatrienios programados.

DOCUMENTACIÓN

artículo 8 DE LA DOCUMENTACIÓN DEL PLAN GENERAL.

Son documentos integrantes del Plan General:

- a) La Memoria General del Plan: con sus documentos anexos, que contiene las conclusiones adoptadas sobre la información urbanística recogida, la justificación del modelo territorial que se escoge en base a las diferentes alternativas contempladas, explicitando las determinaciones contenidas en el resto de la documentación que integra el Plan General. Contiene también las conclusiones extraídas del resultado de la exposición pública del Avance, informa de los criterios que se han seguido para la clasificación del suelo, del cálculo del aprovechamiento medio en Suelo Urbanizable y de los estándares y previsiones para la ejecución del Plan en Suelo Urbano. Constituye el instrumento básico para la interpretación del Plan General en su conjunto y opera supletoriamente para resolver los conflictos que pudieran plantearse entre diversos documentos o entre distintas determinaciones si resultaran insuficientes para ello las disposiciones de las presentes Normas.
- b) Plano de Clasificación del Suelo (Plano A1), a escala 1/10.000.- Expresa el modelo resultante de la ordenación establecida articulando los elementos fundamentales que lo caracterizan: asignación de las superficies a las distintas clases de suelo, con señalamiento del Sistema General de Relación y del Sistema General de Infraestructuras básicas y de servicios urbanos.

Dado su contenido, sirve como referencia para discernir en caso de duda, el alcance de las alteraciones que pueda sufrir el Plan General.

- c) Plano de Calificación del Suelo (Plano A2), a escala 1/10.000 y 1/5.000.- Establece las distintas Zonas de Calificación urbanística en que se divide el término municipal con asignación de los usos globales, permitidos y prohibidos y sus respectivas intensidades. Se complementa con las condiciones generales de la edificación característica de cada zona contenidas en las presentes Normas y con la delimitación de los conjuntos que por su excepcional valor histórico, artístico, arqueológico, paisajístico o arquitectónico, son objeto de una especial consideración cuyos niveles de protección concretos y elementos singulares protegidos se identifican dentro del Catálogo con el contenido normativo que se regula en estas Normas.



RIBA-ROJA PLA GENERAL D'ORDENACIO URBANA

vetges tu i mediterrània s.l. arquitectes. trinitaris 4, ppal. valència. 46003

DE TURIA. NORMES URBANÍSTIQUES full n° P-5

- d) Plano de Sistemas Generales, Infraestructuras Básicas y Protecciones en el medio no urbano (Plano A3), a escala 1/10.000.- Establece la situación y localización de los Sistemas Generales, de las Infraestructuras Básicas y los suelos y edificaciones que, proponiéndose su protección en el presente Plan General, y hallándose situados en el medio urbano o no correspondiendo una calificación de Suelo No Urbanizable Protegido, si merecen un tipo especial de protección; también se incluye la localización de Masías a proteger tanto si se localizan en el medio urbano como en el no urbano. Se señalan así mismo las zonas con protección arqueológica, en las dos categorías recogidas por el Anexo IV "Catálogo" de las presentes UN, y los elementos arqueológicos singulares protegidos por el presente P.G.
- e) Planos de Régimen Urbanístico (Planos B), a escala 1/1.000 y 1/2.000.- Se señalan en él las alineaciones y demás parámetros de la edificación en el Suelo Urbano, así como los Sistemas Generales y Locales, estableciendo el régimen de edificación concreto y pormenorizado aplicable a dicha clase de suelo. En él se señalan el número de plantas y la profundidad edificable para el Suelo Urbano. Se delimitan las áreas de planeamiento de desarrollo y las áreas de planeamiento asumido en régimen transitorio o definitivo. Se complementa con las Ordenanzas Generales de la edificación y Usos del Suelo contenidas en las presentes Normas Urbanísticas. Como planos de ordenación a mayor escala prevalecerán, en caso de duda, sobre los restantes.
- f) Planos C, a escala 1/2.000, de Infraestructuras y Servicios. - En él se establece el trazado indicativo de la red de infraestructuras de saneamiento y suministros. Las alineaciones grafiadas en este plano no tienen carácter vinculante. La red de infraestructuras propuesta deberá ser concretada mediante los necesarios proyectos de urbanización.
- g) Las Fichas de planeamiento de desarrollo y de características de los sectores en el Suelo Urbanizable. Establecen las condiciones que han de observar los instrumentos de desarrollo del presente Plan. Forman parte de estas Normas Urbanísticas.
- h) Las Fichas de desarrollo de las Unidades de Ejecución establecen las condiciones que han de observar los instrumentos de desarrollo del presente Plan en el suelo Urbano. Forman parte de estas Normas Urbanísticas.
- i) El régimen jurídico aplicable al Suelo Urbanizable en Ejecución de su Plan, donde se determina el grado de incorporación del Planeamiento vigente y se establecen las condiciones de desarrollo del mismo.
- j) El Catálogo.- Como documento complementario del Plan General contiene la enumeración ordenada de aquellos bienes que por sus especiales características son objeto de específica protección a fin de garantizar su defensa y preservación física.
- k) El Programa de Actuación del Plan General.- Expresa los objetivos, directrices y estrategias para el desarrollo del Plan General a corto, medio y largo plazo (cuatro años, ocho años y fuera de programa) a fin de alcanzar el modelo urbano propuesto, así como el orden de prioridad de las diferentes actuaciones para la ejecución de lo previsto en orden a encauzar la inversión pública y privada.
- l) El Estudio Económico y Financiero.- Contiene la evaluación de los costes que el cumplimiento del programa comporta, la justificación pormenorizada y prospectiva de la capacidad inversora de las administraciones implicadas para asumir las previsiones de costes estipuladas; expone el escenario financiero previsible en que se ha de desenvolver el Ayuntamiento en relación a las cargas que le competen.



Identificador: 88D9AlR0gXkEpz8f7ZM6kx2HR0v30=YmA=

URL: <https://oficinavirtual.ribarroja.es/PortalCiudadania/verifyDocs.jsp>

RIBA-ROJA PLA GENERAL D'ORDENACIO URBANA

vetges tu i mediterrània s.l. arquitectes. trinitaris 4, ppal. valència. 46003

DE TURIA. NORMES URBANÍSTIQUES full n° P-6

m) Las presentes Normas Urbanísticas constituyen el cuerpo regulador básico de la ordenación urbanística propuesta por el Plan para el municipio de Riba-Roja de Turia.



Identificador B8DyAlR0qgXnE2z8f8ZxKk2HR0v30=YmA=

URL <https://oficinavirtual.ribarroja.es/PortalCiudadania/verifyDocs.jsp>

RIBA-ROJA **PLA GENERAL D'ORDENACIO URBANA**
DE TURIA. vetges tu i mediterrània s.l. arquitectes. trinitaris 4, ppal. valència. 46003
NORMES URBANÍSTIQUES full nº **I-0**



Identificador B8DyAlR0qgXtE2z6f8Zx6k2HR0v30=YmA=
URL <https://oficinavirtual.ribarroja.es/PortalCiudadania/verifyDocs.jsp>

RIBA-ROJA

PLA GENERAL D'ORDENACIO URBANA

vetges tu i mediterrània s.l. arquitectes. trinitaris 4, ppal. valència. 46003

DE TURIA.

NORMES URBANÍSTIQUES

full nº **I-0**



Identificador B8DyAlR@igXkEp2d8f8ZxKkZHR0v30=YmA=
URL <https://oficinavirtual.ribarroja.es/PortalCiudadania/verifyDocs.jsp>

**TITULO I RÉGIMEN URBANÍSTICO DE LA
PROPIEDAD DEL SUELO**

RIBA-ROJA**PLA GENERAL D'ORDENACIO URBANA**

vetges tu i mediterrània s.l. arquitectes. trinitaris 4, ppal. valència. 46003

DE TURIA.**NORMES URBANÍSTIQUES****full nº I-0****TITULO I RÉGIMEN URBANÍSTICO DE LA PROPIEDAD DEL SUELO I-0**

DISPOSICIONES GENERALES.

artículo 1. RÉGIMEN URBANÍSTICO DEL SUELO. I-1**artículo 2. CLASIFICACIÓN. I-1****artículo 3. CALIFICACIÓN DEL SUELO. I-2****artículo 4. SISTEMAS GENERALES. I-2****artículo 5. ALCANCE DE LAS DETERMINACIONES DEL PLAN. I-3**

RÉGIMEN DEL SUELO NO URBANIZABLE Y URBANIZABLE NO PROGRAMADO.

RÉGIMEN DEL SUELO NO URBANIZABLE

artículo 6. FACULTADES I-4**artículo 7. RÉGIMEN DE PROTECCIONES. I-4**

RÉGIMEN DEL SUELO URBANIZABLE NO PROGRAMADO.

artículo 8. FACULTADES. I-5

RÉGIMEN DEL SUELO URBANO Y URBANIZABLE PROGRAMADO.

DERECHOS Y DEBERES BÁSICOS DE LOS PROPIETARIOS.

artículo 9. DERECHOS BÁSICOS. I-5**artículo 10. DEBERES BÁSICOS. I-6**

FACULTADES URBANÍSTICAS.

artículo 11. FACULTADES URBANÍSTICAS DE LA PROPIEDAD. I-6

DERECHO A URBANIZAR.

artículo 12. ADQUISICIÓN DEL DERECHO A URBANIZAR. I-7**artículo 13. PLAZOS PARA LA ADQUISICIÓN DEL DERECHO A URBANIZAR. I-8****artículo 14. EXTINCIÓN DEL DERECHO A URBANIZAR. I-8**

DERECHO AL APROVECHAMIENTO URBANÍSTICO.

artículo 15. ADQUISICIÓN DEL DERECHO AL APROVECHAMIENTO URBANÍSTICO. I-9**artículo 16. APROVECHAMIENTO URBANÍSTICO SUSCEPTIBLE DE APROPIACIÓN. I-9**

RIBA-ROJA

PLA GENERAL D'ORDENACIO URBANA

vetges tu i mediterrània s.l. arquitectes. trinitaris 4, ppal. valència. 46003

DE TURIA.

NORMES URBANÍSTIQUES

full nº **I-0**

artículo 17. PLAZOS PARA LA ADQUISICIÓN DEL DERECHO AL APROVECHAMIENTO URBANÍSTICO. I-10

artículo 18. REDUCCIÓN DEL DERECHO AL APROVECHAMIENTO URBANÍSTICO. I-10

artículo 19. APROVECHAMIENTO ATRIBUIBLE EN EXPROPIACIONES NO MOTIVADAS POR INCUMPLIMIENTO DE DEBERES URBANÍSTICOS. I-11

DERECHO A EDIFICAR.

artículo 20. ADQUISICIÓN DEL DERECHO A EDIFICAR. I-12

artículo 21. PLAZOS PARA LA EDIFICACIÓN. I-12

artículo 22. EXTINCIÓN DEL DERECHO A EDIFICAR. I-12

DERECHO A LA EDIFICACIÓN.

artículo 23. ADQUISICIÓN DEL DERECHO A LA EDIFICACIÓN. I-12

artículo 24. EDIFICACIONES NO AJUSTADAS A DERECHO. I-12

artículo 25. CONSECUENCIAS DE LA INACTIVIDAD DE LA ADMINISTRACIÓN ANTE EL INCUMPLIMIENTO. I-13

PUBLICIDAD.

artículo 26. PUBLICIDAD. I-13

CONSIDERACIÓN JURÍDICA DE SOLAR.

artículo 27. DEFINICIÓN DE SOLAR I-13

artículo 28. ÁMBITO VIAL DE SERVICIO A LA PARCELA I-13



Identificador: 88DyAlR@igXhEpz8f7ZxKx2HR0v30=YmA=
URL: <https://oficinavirtual.ribarroja.es/PortalCiudadania/verifyDocs.jsp>

RIBA-ROJA

DE TURIA.

PLA GENERAL D'ORDENACIO URBANA

vetges tu i mediterrània s.l. arquitectes. trinitaris 4, ppal. valència. 46003

NORMES URBANÍSTIQUES

full nº I-1

DISPOSICIONES GENERALES

ARTÍCULO 1. RÉGIMEN URBANÍSTICO DEL SUELO.

El régimen urbanístico del suelo, de acuerdo con lo previsto en el art. 3.2 de la Ley del Suelo y en el Art. 19 del reglamento de Planeamiento, se define a través de:

- a) Clasificación del Suelo según su Régimen Jurídico.
- b) Calificación del Suelo con división en zonas sometidas a régimen uniforme.
- c) Determinación y regulación de la estructura general del Territorio; definición de Sistemas Generales

ARTÍCULO 2. CLASIFICACIÓN.

El territorio ordenado por el plan General se clasifica a los efectos del Régimen Jurídico del Suelo en:

1 Suelo Urbano.

Forman el Suelo Urbano aquellos suelos señalados por el Plan General como aptos para ser destinados a acoger las actividades y las edificaciones características de las concentraciones urbanas. Se esquematiza su clasificación en los planos A y B como SU.

2 Suelo Urbanizable.

Forman el Suelo Urbanizable los suelos que el Plan destina a ser soporte del desarrollo urbano y que se convertirán en Suelo Urbano a través de la ejecución del Planeamiento según los procedimientos establecidos en el Ordenamiento Urbanístico, siendo condición imprescindible la efectiva realización de las obras de urbanización y el cumplimiento de las obligaciones por parte de los propietarios. Se esquematiza su clasificación en los planos A y B como SUP, SUEP y SUNP



Identificador: 88DyAlR0qgXtEpz8f7ZxKk2HR0v30=YmA=
URL: <https://oficinavirtual.ribarroja.es/PortalCiudadania/verifyDocs.jsp>

RIBA-ROJA**DE TURIA.****PLA GENERAL D'ORDENACIO URBANA**

vetges tu i mediterrània s.l. arquitectes. trinitaris 4, ppal. valència. 46003

NORMES URBANÍSTIQUES**full nº I-2**

Se incluyen dentro de esta clasificación aquellos sectores del territorio que desarrollando el Plan General vigente a través de los correspondientes Planes Parciales aprobados definitivamente, se hallan en ejecución . Estos suelos mantienen su clasificación como Suelos urbanizables a los efectos de su régimen jurídico, pero quedan sin embargo excluidos del cómputo de aprovechamiento tipo de este del P.G. (son de hecho y derecho planes vigentes) y se incorporan a dicho Plan General con las prevenciones oportunas y grado de incorporación de sus determinaciones expresados en el Anexo I, de conformidad con lo establecido en el art. 19.3 del R.P. Se esquematiza su clasificación en los planos A y B como SUEP (Suelo Urbanizable en Ejecución de su Plan), quedando sujetas las correspondientes licencias de obras a lo establecido en el art. 42 del Reglamento de Gestión Urbanística (RGU)., teniéndose por cumplimentado la aprobación del Plan Parcial exigido por el mencionado artículo.

3 Suelo No Urbanizable.

Forman el Suelo no Urbanizable aquellas áreas del territorio municipal que no se destinan en el plan a ser soporte de la actividad urbanizadora, sino a las actividades correspondientes al medio rural. Estos suelos no podrán transformarse en urbanizables durante la vigencia de este Plan General. Se esquematiza su clasificación en los planos A y B como SNU.

El ámbito territorial de los distintos tipos de suelos queda reflejado en los Planos de Ordenación A y B.

ARTÍCULO 3. CALIFICACIÓN DEL SUELO.

Por su función en la Ordenación del territorio, el Plan General califica el Suelo en distintas zonas.

Son zonas aquellos suelos sometidos a régimen urbanístico y edificatorio uniforme, para los que el Plan General regula las condiciones a las que habrán de someterse las edificaciones y los usos que albergasen.

En los planos de Ordenación B se delimitan las distintas zonas determinadas por el presente Plan General.

ARTÍCULO 4. SISTEMAS GENERALES.

Son Sistemas Generales los suelos destinados a objetivos de carácter colectivo e interés general, que configuran la estructura general y orgánica del territorio, asegurando el funcionamiento urbanístico del término municipal de forma integrada.

El Plan General regula los siguientes Sistemas Generales:



RIBA-ROJA

PLA GENERAL D'ORDENACIO URBANA

vetges tu i mediterrània s.l. arquitectes. trinitaris 4, ppal. valència. 46003

DE TURIA.

NORMES URBANÍSTIQUES

full nº I-3

- a) Sistema de relación.
- b) Sistema de parques y zonas verdes.
- c) Sistemas de equipamiento, servicios urbanos e infraestructuras básicas.

ARTÍCULO 5.

ALCANCE DE LAS DETERMINACIONES DEL PLAN.

1 Suelo urbano

En el Suelo Urbano, el Plan precisa la ordenación en forma detallada, mediante el trazado de los espacios viarios y la fijación de las condiciones de la edificación y de los usos, siendo en consecuencia de inmediato y directo cumplimiento. Se exceptúan de esta norma los suelos incluidos en Unidades de Ejecución que precisarán la aprobación de los instrumentos urbanísticos regulados por estas normas.

2 Suelo urbanizable programado

En el Suelo Urbanizable Programado, el Plan determina los sectores de desarrollo de Planes Parciales y los elementos fundamentales de la estructura urbana, el aprovechamiento medio total y por sectores, los diferentes usos globales y niveles de intensidad y fija la localización de algunas cesiones y viales como condicionantes a la redacción de los correspondientes Planes Parciales.

3 Suelo urbanizable en ejecución de su plan.

En el Suelo Urbanizable en Ejecución de su Plan, el Plan ha precisado la ordenación en forma detallada, mediante el trazado de los espacios viarios y la fijación de las condiciones de la edificación y de los usos, según el grado de incorporación de las determinaciones contenidas en los actuales Planes Parciales vigentes en orden a su ejecución (Planeamiento transferido, ejecución diferida).

4 Suelo urbanizable no programado

En el Suelo Urbanizable no Programado, se establecen los usos incompatibles, las características técnicas que han de reunir las actuaciones y las determinaciones vinculantes sobre red viaria, espacios libres y equipamiento comunitario.



Identificador: 989A1R0gXkEz26f8ZX6k2HR0v30=YmA=
URL: <https://oficinavirtual.ribarroja.es/PortalCiudadania/verifyDocs.jsp>

RIBA-ROJA

PLA GENERAL D'ORDENACIO URBANA

vetges tu i mediterrània s.l. arquitectes. trinitaris 4, ppal. valència. 46003

DE TURIA.

NORMES URBANÍSTIQUES

full nº I-4

5 Suelo no urbanizable

En el Suelo no Urbanizable se establecen normas mínimas de defensa contra la urbanización y edificación de conformidad con la LSNU y se delimitan zonas de protección especial. La regulación es de aplicación directa, previos los trámites establecidos en la mencionada LSNU, en su caso.

RÉGIMEN DEL SUELO NO URBANIZABLE Y URBANIZABLE NO PROGRAMADO

RÉGIMEN DEL SUELO NO URBANIZABLE.

ARTÍCULO 6. FACULTADES

En los terrenos clasificados como suelo no urbanizable no podrán realizarse otros actos de uso y disposición que los precisos para la utilización o explotación agrícola, ganadera, forestal, cinegética o análoga de que sean susceptibles los terrenos conforme a su naturaleza, así como los usos y obras autorizados por el Título XIII del presente P.G. según las distintas categorías de SNU establecidas en el mismo y previa la declaración de Interés Comunitario, en su caso.

ARTÍCULO 7. RÉGIMEN DE PROTECCIONES.

Además de la calificación como suelos protegidos de determinadas áreas de Suelo No Urbanizable, deberán observarse las siguientes limitaciones establecidas por la legislación sectorial:

- Carreteras
- Red ferroviaria
- Vías pecuarias
- Redes electrificación
- Sistema hidrográfico



RIBA-ROJA

DE TURIA.

PLA GENERAL D'ORDENACIO URBANA

vetges tu i mediterrània s.l. arquitectes. trinitaris 4, ppal. valència. 46003

NORMES URBANÍSTIQUES

full nº I-5

RÉGIMEN DEL SUELO URBANIZABLE NO PROGRAMADO.

ARTÍCULO 8. FACULTADES.

En tanto no se aprueben los correspondientes Programas de Actuación Urbanística, los terrenos clasificados como Suelo Urbanizable No Programado (SUNP) estarán sujetos a las siguientes limitaciones:

- Deberán respetarse las incompatibilidades de usos establecidas en el presente Plan General.
- No se podrán realizar otras construcciones que las destinadas a explotaciones agrícolas, forestales, ganaderas, cinegéticas o similares, que guarden relación directa con la naturaleza y destino de la finca, se ajusten a los planes establecidos por la Consellería competente en materia de agricultura y en tal sentido ésta haya emitido informe, así como las correspondientes a obras y servicios públicos y las vinculadas funcionalmente a la ejecución, el entretenimiento y el funcionamiento de estos últimos.
- Se ajustarán a lo dispuesto en la Disposición Adicional Segunda del Ley del Suelo No Urbanizable (en adelante LSNU)

RÉGIMEN DEL SUELO URBANO Y URBANIZABLE PROGRAMADO.

DERECHOS Y DEBERES BÁSICOS DE LOS PROPIETARIOS.

ARTÍCULO 9. DERECHOS BÁSICOS.

Se consideran derechos básicos de los propietarios:

- a) La intervención en el desarrollo de presente P.G. mediante la redacción de los documentos urbanísticos necesarios hasta la consecución del derecho a la edificación, así como el uso de dicho patrimonio según los usos permitidos por el presente P.G. en cada caso.
- b) Los derechos a urbanizar, al aprovechamiento urbanístico, a edificar y a la edificación según la concepción expresada en las secciones 3ª, 4ª, 5ª y 6ª del Título Primero, Capítulo Tercero del vigente TRLS, siempre que se cumplan previamente los deberes fijados en el mencionado texto legal y especificados en el presente P.G.



RIBA-ROJA

DE TURIA.

PLA GENERAL D'ORDENACIO URBANA

vetges tu i mediterrània s.l. arquitectes. trinitaris 4, ppal. valència. 46003

NORMES URBANÍSTIQUES

full nº I-6

- c) La ordenación de los terrenos derivada del presente Plan General no conferirá derecho a los propietarios a exigir indemnización por implicar limitaciones y deberes que definen el contenido normal de la propiedad. Los afectados, no obstante, tendrán derecho a la distribución equitativa de los beneficios y cargas derivados del Planeamiento.

ARTÍCULO 10.

DEBERES BÁSICOS.

Se consideran deberes básicos de los propietarios los siguientes:

- a) Las facultades del derecho de propiedad se ejercerán dentro de los límites y con el cumplimiento de los deberes establecidos en la Ley del Suelo, o, en virtud de la misma, por el presente Plan General. Si por motivo de la ejecución del Plan se procediera a la expropiación de fincas sus propietarios tendrán derecho a la indemnización correspondiente.
- b) Su incorporación al proceso urbanizador y edificatorio en las condiciones y plazos previstos en el P.G.
- c) La adquisición de los derechos a urbanizar, al aprovechamiento urbanístico y a edificar mediante el cumplimiento de los deberes de cesión, equidistribución y urbanización que, en cada caso, se establecen en el presente P.G. y según los plazos previstos en el mismo.
- d) Destinar los terrenos y construcciones de su propiedad al uso establecido en cada caso por el P.G. y su planeamiento de desarrollo, manteniéndolos en condiciones de seguridad, salubridad y ornato público.
- e) Los terrenos y construcciones quedan sujetos igualmente al cumplimiento de las normas sobre protección del medio ambiente y de los patrimonios arquitectónicos y arqueológicos, y sobre rehabilitación urbana.

FACULTADES URBANÍSTICAS.

ARTÍCULO 11.

FACULTADES URBANÍSTICAS DE LA PROPIEDAD.

El contenido urbanístico de la propiedad inmobiliaria se integra mediante la adquisición sucesiva de los siguientes derechos:

- a) A urbanizar, entendiéndose por tal la facultad de dotar a un terreno de los servicios de infraestructuras fijados por el presente P.G. y documentos que lo desarrollen, para que adquiera la condición de solar.



RIBA-ROJA

DE TURIA.

PLA GENERAL D'ORDENACIO URBANA

vetges tu i mediterrània s.l. arquitectes. trinitaris 4, ppal. valència. 46003

NORMES URBANÍSTIQUES

full nº I-7

- b) Al aprovechamiento urbanístico, consistente en la atribución efectivas al propietario afectado por una actuación urbanística de los usos e intensidades susceptibles de apropiación privada según las presentes Normas Urbanísticas o su equivalente urbanístico, en los términos fijados por la legislación vigente.
- c) A edificar, consistente en la facultad de materializar el aprovechamiento urbanístico correspondiente.
- d) A la edificación, consistente en la facultad de incorporar la edificación al patrimonio la edificación ejecutada y concluida con sujeción a la licencia urbanística otorgada, siempre que ésta fuera conforme con la ordenación urbanística aplicable.

DERECHO A URBANIZAR

ARTÍCULO 12. ADQUISICIÓN DEL DERECHO A URBANIZAR.

- 1) Sin perjuicio de la posibilidad de redactar Estudios de Detalle (E.D.) según las condiciones establecidas en el presente P.G. el derecho a urbanizar se entenderá adquirido:
 - a) En Suelo Urbano (SU): tras la entrada en vigor del presente Plan General (P.G.).
 - b) En Suelo Urbanizable Programado (SUP): tras la aprobación definitiva del correspondiente Plan Parcial (P.P.)
 - c) En Suelo Urbanizable en Ejecución de su Plan (SUEP): tras la entrada en vigor del presente Plan General.
 - d) En Suelo Urbanizable No Programado (SUNP): tras la aprobación definitiva del correspondiente Programa de Actuación Urbanística (P.A.U.) y Plan Parcial (P.P.) que lo desarrolle.
 - e) En Suelo no Urbanizable por aplicación del artículo 20 de la LSNU.
- 2) El ejercicio del derecho a urbanizar requiere la aprobación de previo E.D. siempre que el planeamiento así lo estableciere o existiesen aspectos urbanísticos no regulados por el mismo. Asimismo requiere la aprobación del correspondiente proyecto de urbanización o proyecto de obra ordinaria, en su caso.



Identificador B8DyAlRqngXnEpz8f8ZMkKkZHRUv30=YmA=
URL <https://oficinavirtual.ribarroja.es/PortalCiudadania/verifyDocs.jsp>

RIBA-ROJA

PLA GENERAL D'ORDENACIO URBANA

vetges tu i mediterrània s.l. arquitectes. trinitaris 4, ppal. valència. 46003

DE TURIA.

NORMES URBANÍSTIQUES

full nº **I-8**

ARTÍCULO 13. PLAZOS PARA LA ADQUISICIÓN DEL DERECHO A URBANIZAR.

Salvo disposición expresa en contrario, en estas mismas Normas Urbanísticas, los plazos fijados en el presente P.G. se entenderán referidos a los plazos de presentación ante la Administración del correspondiente documento para su tramitación administrativa.

1 Suelo Urbanizable Programado.

En el Suelo Urbanizable Programado se entenderá incumplido el plazo para la adquisición del derecho a urbanizar siempre que hubiesen transcurrido más de cuarenta y dos meses desde el inicio del computo del cuatrienio correspondiente sin que hubiese recibido aprobación inicial el Plan Parcial correspondiente.

2 Suelo Urbanizable No Programado.

En el Suelo Urbanizable No Programado se entenderá incumplido el plazo para la adquisición del derecho a urbanizar siempre que no recibiese aprobación inicial el Plan Parcial correspondiente dentro del plazo de desarrollo del P.A.U. fijado en el mismo. En todo caso ningún P.A.U. podrá programar su desarrollo a través de planes parciales en plazo superior a cuatro años.

3 Suelo No Urbanizable.

En el Suelo No Urbanizable se entenderá incumplido el plazo para la adquisición del derecho a urbanizar siempre que no se cumplan los plazos determinados en la aprobación de la Actuación Integral correspondiente.

ARTÍCULO 14. EXTINCIÓN DEL DERECHO A URBANIZAR.

El derecho a urbanizar los terrenos incluidos en una unidad de ejecución por un sistema de ejecución privada se extinguirá por el incumplimiento de cualesquiera de los plazos de equidistribución, cesión y urbanización fijados en estas Normas, sin perjuicio de lo que prevé el artículo 149.4 del TRLS.



Identificador 88DyAlR0gXkEz26f8ZM6kx2HRUv30=YmA=
URL <https://oficinavirtual.ribarroja.es/PortalCiudadania/verifyDocs.jsp>

RIBA-ROJA

PLA GENERAL D'ORDENACIO URBANA

vetges tu i mediterrània s.l. arquitectes. trinitaris 4, ppal. valència. 46003

DE TURIA.

NORMES URBANÍSTIQUES

full nº I-9

DERECHO AL APROVECHAMIENTO URBANÍSTICO.

ARTÍCULO 15. URBANÍSTICO.

ADQUISICIÓN DEL DERECHO AL APROVECHAMIENTO

El derecho al aprovechamiento urbanístico se adquiere por el cumplimiento de los deberes de cesión, equidistribución y urbanización en los plazos fijados por el presente Plan General y documentos de planeamiento que lo desarrollen.

ARTÍCULO 16. APROPIACIÓN.

APROVECHAMIENTO URBANÍSTICO SUSCEPTIBLE DE

1 En Suelo Urbano.

a) Actuaciones Sistemáticas.

En actuaciones sistemáticas el aprovechamiento susceptible de apropiación por el titular de un terreno será el resultado de referir a su superficie el 100% del aprovechamiento medio, calculado según las disposiciones contenidas en estas mismas Normas, de la unidad de ejecución correspondiente.

b) Actuaciones Asistemáticas.

En actuaciones asistemáticas el aprovechamiento susceptible de apropiación por el titular de un terreno será el 100% del aprovechamiento permitido por el planeamiento en dicho terreno. A estos efectos dicho porcentaje se entenderá de aplicación a la valoración establecida en el artículo 2 del Título II (artículo II.2) de las presentes Normas Urbanísticas respecto de los Sistemas Generales y dotaciones locales

2 En Suelo Urbanizable Programado.

En el suelo urbanizable programado el aprovechamiento susceptible de apropiación por el titular de un terreno será el 85% del aprovechamiento tipo del cuatrienio correspondiente.

3 En Suelo Urbanizable en Ejecución de su Plan.

Se estará a lo dispuesto en la Disposición Transitoria Primera, apartado 4 del TRLS.



Identificador 98DyAlRqigXnEpz8f8ZkXkx2HRUv30=YmA=

URL <https://oficinavirtual.ribarroja.es/PortalCiudadania/verifyDocs.jsp>

RIBA-ROJA

PLA GENERAL D'ORDENACIO URBANA

vetges tu i mediterrània s.l. arquitectes. trinitaris 4, ppal. valència. 46003

DE TURIA.

NORMES URBANÍSTIQUES

full nº **I-10**

4 En el Suelo Urbanizable No Programado.

En el suelo urbanizable no programado el aprovechamiento susceptible de apropiación por el titular de un terreno será el determinado por las bases del correspondiente P.A.U. y como máximo el 85% del aprovechamiento tipo del área desarrollada por el mencionado P.A.U.

ARTÍCULO 17. PLAZOS PARA LA ADQUISICIÓN DEL DERECHO AL APROVECHAMIENTO URBANÍSTICO.

1 Actuaciones Sistemáticas.

Los plazos para la adquisición del derecho al aprovechamiento urbanístico son los determinados para cada uno de los deberes implícitos: equidistribución, cesión y urbanización en el Título IV de las presentes Normas y según el sistema de ejecución determinado.

2 Actuaciones Asistemáticas.

El derecho al aprovechamiento urbanístico se entiende adquirido por la entrada en vigor del presente P.G.

ARTÍCULO 18. REDUCCIÓN DEL DERECHO AL APROVECHAMIENTO URBANÍSTICO.

1 En Suelo Urbano.

El derecho al aprovechamiento urbanístico se reducirá en un 50 por cien si no se solicita la licencia de edificación en el plazo fijado en el presente P.G. para cada una de las zonas de ordenanza.

2 En Suelo Urbanizable Programado.

El derecho al aprovechamiento urbanístico se reducirá en un 50 por cien si no se solicita la licencia de edificación en el plazo fijado en el correspondiente Plan Parcial. Ningún P.P. que desarrolle el presente P.G. podrá fijar plazos de solicitud de licencias superiores a seis años desde el momento de adquisición del derecho al aprovechamiento urbanístico.



Identificador: 88DyAlR0qgXtEz26f8ZM6KkZHRUy30=YmA=

URL: <https://oficinavirtual.ribarroja.es/PortalCiudadania/verifyDocs.jsp>

RIBA-ROJA**PLA GENERAL D'ORDENACIO URBANA**

vetges tu i mediterrània s.l. arquitectes. trinitaris 4, ppal. valència. 46003

DE TURIA.**NORMES URBANÍSTIQUES****full nº I-11****3 En Suelo Urbanizable en Ejecución de su Plan.**

El derecho al aprovechamiento urbanístico se reducirá en un 50 por cien si no se solicita la licencia de edificación en el plazo fijado en el correspondiente Plan Parcial. En defecto de previsión del P.P. el plazo máximo para la solicitud de licencias será de seis años desde el momento de adquisición del derecho al aprovechamiento urbanístico.

4 En Suelo Urbanizable No Programado.

El derecho al aprovechamiento urbanístico se reducirá en un 50 por cien si no se solicita la licencia de edificación en el plazo fijado en el correspondiente Plan Parcial. Todo P.A.U. que desarrolle el presente P.G. deberá imponer como condición a los P.P. que lo desarrollen un plazo máximo de solicitud de licencias de seis años desde el momento de adquisición del derecho al aprovechamiento urbanístico.

ARTÍCULO 19. APROVECHAMIENTO ATRIBUIBLE EN EXPROPIACIONES NO MOTIVADAS POR INCUMPLIMIENTO DE DEBERES URBANÍSTICOS.

- a) No obstante lo dispuesto en el artículo I.15.b) (artículo 15.b) del Título I) de las presentes Normas Urbanísticas, el aprovechamiento atribuible a los terrenos destinados a Sistemas Generales (SG) adscritos a suelo urbano o afecto a dotación pública de carácter local, no incluidos en unidades de ejecución que se obtengan por expropiación, será el resultado de referir a su superficie el 75 por 100 del aprovechamiento tipo determinado para esta clase de suelos en el artículo II.2 de las presentes Normas Urbanísticas.
- b) El aprovechamiento atribuible al suelo urbano incluido en una unidad de ejecución a desarrollar por el sistema de expropiación, será el resultado de referir a su superficie el 75 por 100 del aprovechamiento medio de la unidad de ejecución respectiva, calculado según lo establecido en estas mismas Normas
- c) El aprovechamiento atribuible a los terrenos destinados a Sistemas Generales (SG) adscritos al suelo urbanizable programado que se obtengan por expropiación, y al incluido en una unidad de ejecución, en esta clasificación de suelo, a obtener igualmente por expropiación, será el resultado de referir a su superficie el 50 por 100 del aprovechamiento tipo del correspondiente cuatrienio.



RIBA-ROJA

DE TURIA.

PLA GENERAL D'ORDENACIO URBANA

vetges tu i mediterrània s.l. arquitectes. trinitaris 4, ppal. valència. 46003

NORMES URBANÍSTIQUES

full nº I-12

DERECHO A EDIFICAR.

ARTÍCULO 20.

ADQUISICIÓN DEL DERECHO A EDIFICAR.

- a) El otorgamiento de la licencia determinará la adquisición del derecho a edificar, siempre que el proyecto presentado fuera conforme con la ordenación urbanística aplicable.
- b) Cuando la licencia autorice la urbanización y edificación simultáneas, la adquisición de los derechos al aprovechamiento urbanístico y a edificar, queda subordinada al cumplimiento del deber de urbanizar.
- c) En ningún caso podrá entenderse otorgada por silencio administrativo licencia de obras sobre un proyecto que incumpla con el presente PG o la legislación vigente.

ARTÍCULO 21.

PLAZOS PARA LA EDIFICACIÓN.

- a) El acto de otorgamiento de licencia fijará los plazos de iniciación, interrupción máxima y finalización de obras.
- b) Sin perjuicio de la precisa determinación para cada caso, el plazo de máxima interrupción no podrá fijarse nunca en más de seis meses continuados o nueve meses discontinuos.

ARTÍCULO 22.

EXTINCIÓN DEL DERECHO A EDIFICAR.

El derecho a edificar se extingue por incumplimiento de alguno de los plazos señalados en el artículo anterior, y sus efectos serán los contemplados por el artículo 36 del vigente TRLS.

DERECHO A LA EDIFICACIÓN.

ARTÍCULO 23.

ADQUISICIÓN DEL DERECHO A LA EDIFICACIÓN.

El derecho a la edificación se adquiere por la conclusión de las obras ejecutadas al amparo de la licencia no caducada y conforme con la ordenación urbanística.

ARTÍCULO 24.

EDIFICACIONES NO AJUSTADAS A DERECHO.

Se estará a lo dispuesto en los artículos 38, 39, 40 y 41 del TRLS.



RIBA-ROJA

PLA GENERAL D'ORDENACIO URBANA

vetges tu i mediterrània s.l. arquitectes. trinitaris 4, ppal. valència. 46003

DE TURIA.

NORMES URBANÍSTIQUES

full nº I-13

INACTIVIDAD DE LA ADMINISTRACIÓN.

ARTÍCULO 25. CONSECUENCIAS DE LA INACTIVIDAD DE LA ADMINISTRACIÓN ANTE EL INCUMPLIMIENTO.

Se estará a lo dispuesto por el artículo 42 del TRLS.

PUBLICIDAD

ARTÍCULO 26. PUBLICIDAD.

Los documentos integrantes de este Plan serán públicos, quedando en el Ayuntamiento a disposición de los interesados que podrán efectuar en el mismo las consultas pertinentes. Igualmente, los peticionarios de licencia o posibles interesados, podrán solicitar mediante instancia a la Alcaldía, información urbanística, consulta previa o certificación acreditativa del cumplimiento de deberes urbanísticos, con objeto de resolver cualquier duda planteada en la interpretación de los documentos de este Plan. Este informe será evacuado por escrito en el plazo de un mes a partir de la fecha de solicitud, y deberá expresar, como mínimo, el aprovechamiento medio o tipo aplicable a los terrenos de que se trate, así como el grado de adquisición de las facultades urbanísticas al tiempo de facilitarse la información.

Serán también públicos los Planes o documentos urbanísticos que se aprueben como desarrollo del presente Plan.

CONSIDERACIÓN JURÍDICA DE SOLAR

ARTÍCULO 27. DEFINICIÓN DE SOLAR

De acuerdo con lo dispuesto en el artículo 14 de la Ley del Suelo, tendrá la consideración de solar la superficie de suelo urbano apta para la edificación que, teniendo señaladas alineaciones y rasantes, esté urbanizada conforme a las condiciones establecidas en este Título.

ARTÍCULO 28. ÁMBITO VIAL DE SERVICIO A LA PARCELA

El ámbito vial de servicio a la parcela queda definido por la superficie comprendida entre todos sus lindes frontales y las Líneas de Referencia, fijándose una Línea de Referencia para cada calle o plaza que sirva a dicha parcela. Estas Líneas de Referencia serán paralelas y, en su caso, coincidentes, con los ejes de calle o plazas que sirvan a la parcela.

Para la fijación de dichas Líneas se observarán las siguientes disposiciones:



RIBA-ROJA

DE TURIA.

PLA GENERAL D'ORDENACIO URBANA

vetges tu i mediterrània s.l. arquitectes. trinitaris 4, ppal. valència. 46003

NORMES URBANÍSTIQUES

full nº **I-14**

La distancia mínima entre cada uno de los lindes frontales y su correspondiente Línea de Referencia no podrá ser inferior, en ningún caso, a 4,50 m., excepto cuando la calle sea de ancho menor, en cuyo caso será igual al ancho de la calle.

Salvo que no se alcance el mínimo establecido en el párrafo anterior, las Líneas de Referencia serán coincidentes con los ejes de las calles y/o plazas con las que la parcela tenga lindes.

Cuando en aplicación del párrafo anterior la distancia entre un linde y su correspondiente Línea de Referencia resultase mayor de 9 mts, la correspondiente Línea de Referencia se entenderá situada a 9 m.

En todo caso, el ancho de calle se determinará, a estos efectos, por la distancia media entre la alineación exterior correspondiente a la parcela considerada y la recayente al paramento opuesto de la misma vía. Como ejes se tomarán el dominante de la calle o el de simetría de la plaza.

El ámbito vial de servicio se extiende hasta las intersecciones entre Líneas de Referencia o entre éstas y la línea perpendicular a ellas que las une con el punto donde el linde frontal correspondiente intersecta al linde lateral.

El ámbito vial de servicio se considera integrado por los terrenos públicos destinados a calzadas, aceras, áreas peatonales y aparcamientos. También lo integran los terrenos destinados a áreas de juego, jardines y elementos vegetales, recreativos o de servicio.

Para que la parcela reúna la consideración de solar deberán ser públicos los terrenos con tal destino integrantes de su ámbito vial de servicio; asimismo, deberán estar libres de construcciones e instalaciones fuera de ordenación y tener debidamente ajardinadas o acondicionadas aquellas de sus partes que no tengan por destino servir de acera o calzada, además de contar con pavimento y encintado de las superficies reservadas a éstas o aquellas.



Identificador 88DyAlR@ngXtEz26f8ZMkx2HRUv30=YmA=
URL <https://oficinavirtual.ribarroja.es/PortalCiudadania/verifyDocs.jsp>

RIBA-ROJA PLA GENERAL D'ORDENACIO URBANA

vetges tu i mediterrània s.l. arquitectes. trinitaris 4, ppal. valència. 46003

DE TURIA. NORMES URBANÍSTIQUES full nº II-0

TITULO I



Identificador B8DyAlR0qgXtEz28f8ZxKk2HR0v30=YmA=

URL <https://oficinavirtual.ribarroja.es/PortalCiudadania/verifyDocs.jsp>

RIBA-ROJA PLA GENERAL D'ORDENACIO URBANA

vetges tu i mediterrània s.l. arquitectes. trinitaris 4, ppal. valència. 46003

DE TURIA. NORMES URBANÍSTIQUES full nº II-0



Identificador B8DyAlR0qgXtEz28f8ZxKk2HR0v30=YmA=

URL <https://oficinavirtual.ribarroja.es/PortalCiudadania/verifyDocs.jsp>

TITULO II VALORACIONES.

RIBA-ROJA PLA GENERAL D'ORDENACIO URBANA

vetges tu i mediterrània s.l. arquitectes. trinitaris 4, ppal. valència. 46003

DE TURIA. NORMES URBANÍSTIQUES full n° II-0

TITULO II VALORACIONES. II-0

CRITERIOS GENERALES.

artículo 1. REGLAS Y CRITERIOS DE APLICACIÓN. II-1

artículo 2. VALORACIÓN DEL SUELO URBANO. II-1



Identificador B8DyA1R0qgXtE2z8f8ZxKx2HR0v30=YmA=

URL <https://oficinavirtual.ribarroja.es/PortalCiudadania/verifyDocs.jsp>

RIBA-ROJA PLA GENERAL D'ORDENACIO URBANA

vetges tu i mediterrània s.l. arquitectes. trinitaris 4, ppal. valència. 46003

DE TURIA. NORMES URBANÍSTIQUES full nº II-1

CRITERIOS GENERALES.

ARTÍCULO 1. REGLAS Y CRITERIOS DE APLICACIÓN.

Se estará a lo dispuesto en los artículos 46 a 57, ambos inclusive, en los artículos 60 y 61 así como en los artículos 63 y 64 del TRLS.

ARTÍCULO 2. VALORACIÓN DEL SUELO URBANO.

- a) El aprovechamiento a tener en cuenta en los suelos destinados a Sistemas Generales adscritos a suelo urbano, y en dotaciones locales, en los casos en que no se hallen incluidos en unidades de ejecución, a los efectos de su valoración y atribución de aprovechamiento en actuaciones asistemáticas, es de un metro cuadrado edificable por cada metro cuadrado, referido al uso predominante en el polígono fiscal en el que resulte incluido.

Se estará asimismo a lo dispuesto por el artículo 62.2 del TRLS



Identificador B8DyAlR@igXnEp28f8ZxKk2HRUy30=YmA=
URL <https://oficinavirtual.ribarroja.es/PortalCiudadania/verifyDocs.jsp>

RIBA-ROJA **PLA GENERAL D'ORDENACIO URBANA**
DE TURIA. vetges tu i mediterrània s.l. arquitectes. trinitaris 4, ppal. valència. 46003
NORMES URBANÍSTIQUES full nº **III-0**



Identificador: 88DyAlR@qgXtEp2d8f8ZkXkx2HR0v30=YmA=
URL: <https://oficinavirtual.ribarroja.es/PortalCiudadania/verifyDocs.jsp>

TITULO I
TITULO II

RIBA-ROJA PLA GENERAL D'ORDENACIO URBANA

DE TURIA.

vetges tu i mediterrània s.l. arquitectes. trinitaris 4, ppal. valència. 46003

NORMES URBANÍSTIQUES

full nº III-0



Identificador B8DyAlR0qgXtEz26f8Zx6k2HR0v30=YmA=

URL <https://oficinavirtual.ribarroja.es/PortalCiudadania/verifyDocs.jsp>

TITULO III DESARROLLO DEL PLAN GENERAL.

RIBA-ROJA **PLA GENERAL D'ORDENACIO URBANA**
DE TURIA. vetges tu i mediterrània s.l. arquitectes. trinitaris 4, ppal. valència. 46003
NORMES URBANÍSTIQUES full nº **III-0**

TITULO III DESARROLLO DEL PLAN GENERAL.

DOCUMENTOS DE DESARROLLO	III-1
DISPOSICIONES GENERALES	
artículo 1. TIPOS DE DOCUMENTOS.	III-1
artículo 2. PRIMACÍA DEL PLAN GENERAL.	III-1
INSTRUMENTOS DE DESARROLLO	
artículo 3. PLANES ESPECIALES	III-1
artículo 4. PLANES PARCIALES	III-3
artículo 5. ESTUDIOS DE DETALLE	III-5
artículo 6. PROGRAMAS DE ACTUACIÓN URBANÍSTICA.	III-7
DESARROLLO SEGÚN LA CLASIFICACIÓN DEL SUELO	
artículo 7. SUELO URBANO..	III-9
artículo 8. SUELO URBANIZABLE.	III-10
artículo 9. SUELO URBANIZABLE EN EJECUCIÓN DE SU PLAN	III-10
artículo 10. SUELO NO URBANIZABLE.	III-11
artículo 11. SISTEMAS GENERALES.	III-11
ÁREAS DE REPARTO Y APROVECHAMIENTO TIPO.	
artículo 12. SUELO URBANO.	III-12
artículo 13. SUELO URBANIZABLE PROGRAMADO.	III-13
artículo 14. SUELO URBANIZABLE EN EJECUCIÓN DE SU PLAN.	III-13
artículo 15. SUELO URBANIZABLE NO PROGRAMADO.	III-13
ELABORACIÓN Y APROBACIÓN DE LOS PLANES.	
artículo 16. INICIATIVA Y COLABORACIÓN EN EL PLANEAMIENTO.	III-14
artículo 17. TRAMITACIÓN y APROBACIÓN.	III-14
EFFECTOS DE LA APROBACIÓN DE LOS PLANES.	
artículo 18. DISPOSICIONES GENERALES.	III-14
artículo 19. USOS Y OBRAS PROVISIONALES.	III-14



RIBA-ROJA **PLA GENERAL D'ORDENACIO URBANA**
DE TURIA. vetges tu i mediterrània s.l. arquitectes. trinitaris 4, ppal. valència. 46003
NORMES URBANÍSTIQUES full n° **III-0**

- artículo 20. EDIFICIOS FUERA DE ORDENACIÓN. III-15**
DE LAS NORMAS DE APLICACIÓN DIRECTA.
- artículo 21. FOMENTO DE LA CALIDAD DEL PAISAJE URBANO. III-16**



Identificador: 88DyAlR0qgXnEz28f8ZxK6k2HR0v30=YmA=
URL: <https://oficinavirtual.ribarroja.es/PortalCiudadania/verifyDocs.jsp>

RIBA-ROJA DE TURIA **PLA GENERAL D'ORDENACIO URBANA**
vetges tu i mediterrània s.l. arquitectes. trinitaris 4, ppal. valència. 46003
NORMES URBANÍSTIQUES full nº **III-1**

DOCUMENTOS DE DESARROLLO

DISPOSICIONES GENERALES.

ARTÍCULO 1. TIPOS DE DOCUMENTOS.

- Con objeto de completar las determinaciones del Plan General se elaborarán según lo previsto en la Ley del Suelo, Reglamento de Planeamiento y estas normas: Planes Parciales, Planes Especiales y Programas de Actuación Urbanística.
- Cuando no esté prevista para un suelo o sector determinado una de las actuaciones señaladas en el apartado anterior, las determinaciones del Plan General serán de aplicación inmediata y directa.
- Así mismo podrán redactarse Estudios de Detalle a fin de completar o modificar las determinaciones del presente P.G. y documentos que lo desarrollen, siempre que se ajusten a estas Normas.
- El desarrollo de las determinaciones del Plan General deberá ejecutarse en el orden y los términos previstos en el Programa de Actuación del Plan.

ARTÍCULO 2. PRIMACÍA DEL PLAN GENERAL.

Los Planes, Programas y proyectos que desarrollen las previsiones del Plan General, no podrán contener determinaciones contrarias al mismo y, en particular, no podrán reclasificar o recalificar el suelo ni variar los aprovechamientos ni edificabilidades.

INSTRUMENTOS DE DESARROLLO

ARTÍCULO 3. PLANES ESPECIALES

En desarrollo de las previsiones de este Plan General podrán redactarse Planes Especiales de cualquiera de los tipos previstos en la legislación vigente.

1 Condiciones que deberán cumplir los Planes Especiales.

- 1) Planes Especiales de Reforma Interior



RIBA-ROJA PLA GENERAL D'ORDENACIO URBANA**DE TURIA.**

vetges tu i mediterrània s.l. arquitectes. trinitaris 4, ppal. valència. 46003

NORMES URBANÍSTIQUES full nº III-2

- a) No podrán comportar aumento del aprovechamiento o de la edificabilidad global prevista por el Plan General dentro de su ámbito, ni suponer reducción global de las superficies destinadas a espacios públicos o usos dotacionales (públicos o privados), sin perjuicio de que puedan alterar la asignación pormenorizada de usos y volúmenes, siempre que respeten las limitaciones antes expresadas cuantificando los parámetros enunciados (aprovechamiento y superficie pública o dotacional) en relación a todo el ámbito ordenado.
- b) En ningún caso podrán suponer alteración de los Sistemas Generales, ni de ninguno de sus elementos, ni podrán modificar la clasificación del suelo.
- c) Salvo cuando se trate de pequeñas operaciones dirigidas a actuar sobre una manzana o manzanas que sean todas contiguas entre sí, deberán abarcar una Zonas de Calificación completas o bien un área definida por elementos de Sistema General, sin que, en ningún caso, puedan incluir suelos no clasificados como Suelo Urbano por el P.G.
- d) No supondrán una alteración de las zonificaciones previstas. Respetarán las Ordenanzas generales de la edificación y el resto de la normativa de este Plan.
- e) Podrán rediseñar los elementos de los Sistemas Locales siempre que preserven su conformación como tales sistemas. No interrumpirán la continuidad de las mallas viarias.
- f) Los Planes Especiales de Reforma Interior podrán comportar mayores cesiones obligatorias o superiores obligaciones urbanizadoras para la propiedad respecto a las inicialmente establecidas con carácter general en este Plan, siempre que ello obedezca a la correlativa introducción de mayores reservas de equipamientos o espacios libres o mejoras en la obra urbanizadora. En ningún caso podrán suponer una reserva de dispensación respecto a las obligaciones generales establecidas para la propiedad urbana. Se observarán igualmente las precisiones vinculantes en materia de plazos de ejecución del planeamiento que no podrán ser superiores a las determinadas como generales por el presente P.G.

2) Planes Especiales de Saneamiento y Mejora del Medio Urbano

Podrán formularse Planes Especiales de Saneamiento y Mejora del Medio Urbano para completar los proyectos de urbanización que se aprueben en esta clase de suelo, estableciendo y proyectando obras y medidas adicionales que coadyuven a su ejecución. Los Planes Especiales de Saneamiento y Mejora del Suelo Urbano que se desarrollen con las finalidades indicadas habrán de ser de ámbitos coincidentes o más amplios de los que resulten afectados por los proyectos de urbanización o de obra que los complementen.



RIBA-ROJA PLA GENERAL D'ORDENACIO URBANA

DE TURIA.

vetges tu i mediterrània s.l. arquitectes. trinitaris 4, ppal. valència. 46003

NORMES URBANÍSTIQUES full nº III-3

También cabrá la aprobación de planes de esta naturaleza, fuera de los ámbitos de protección, para propender el tratamiento, remoción, limpieza y adecentamiento conjunto y sistemático de las fachadas, cubiertas, jardines, verjas o vallas y demás elementos visibles desde la vía pública, para calles o entornos completos que vengán a precisar la adopción de medidas de ese tenor.

3) Planes Especiales de Desarrollo de Infraestructuras Básicas

La ejecución de los elementos integrantes de los Sistemas Generales de comunicación, saneamiento, abastecimiento y espacios libres, y grandes usos dotacionales, podrá llevarse a cabo mediante Planes Especiales que cabrá formular en cualquier clase de suelo.

Sin perjuicio de lo anterior, la previsión de obra y la ordenación de detalle de aquellos elementos de Sistema General que sean contiguos y estén adscritos al suelo urbanizable podrá efectuarse a través de los correspondientes Planes Parciales.

Los Planes Especiales cuyo objeto sea el desarrollo del Sistema General de Red Viaria podrán contener las limitaciones y medidas de protección necesarias para impedir la formación de obstáculos a la apertura de vías o la aparición de usos locales parasitarios cuando sean contrarios a su funcionalidad.

La ejecución de cualesquiera elementos de los Sistemas Generales podrá abordarse mediante proyecto de obras ordinario, sin necesidad de previo Plan Especial cuando la ejecución de tal elemento no haya de desglosarse por fases o sea de evidente sencillez.

ARTÍCULO 4. PLANES PARCIALES

Tienen por objeto, desarrollar, mediante la ordenación detallada de su ámbito territorial el P.G. y los P.A.U..



Identificador: 88DyAlR0qgXtEz26f8ZM6Kk2HRUy30=YmA=
URL: <https://oficinavirtual.ribarroja.es/PortalCiudadania/verifyDocs.jsp>

RIBA-ROJA PLA GENERAL D'ORDENACIO URBANA

vetges tu i mediterrània s.l. arquitectes. trinitaris 4, ppal. valència. 46003

DE TURIA. NORMES URBANÍSTIQUES full nº III-4

1 Condiciones que deberán cumplir los Planes Parciales.

- a) El ámbito ordenado por cada Plan Parcial deberá incluir, la superficie neta del sector y las superficies de reserva de Sistema General adscritas al mismo, ordenando unas y otras. No obstante, si resultase necesario, antes de la formulación del Plan Parcial se podrá ordenar dichas superficies de Sistema General mediante Plan Especial o no ser ordenadas mediante instrumento de planeamiento alguno si por su elementalidad bastara con aprobar un proyecto de ejecución material de obras. También cabrá solapar los ámbitos de Plan Parcial y de Plan Especial, si conviniera el primero para la buena ejecución del planeamiento y el segundo para la mejor ordenación del suelo, pero, en todo caso, deberá acreditarse que la edificabilidad proyectada por el Plan Parcial es la que resulta de aplicar las intensidades de uso previstas a la superficie neta del sector (sin computar el suelo reservado a Sistemas Generales en ningún caso, de acuerdo con lo dispuesto en el artículo 30.c del Reglamento de Planeamiento).
- b) El Plan Parcial, para ser aprobado, deberá contener, además de las determinaciones y documentos reglamentariamente exigibles, un estudio y cálculo pormenorizado que exprese y justifique que el volumen o edificabilidad proyectado dentro de él se ajusta a las intensidades de uso previstas en este Plan General para su superficie neta. Los resultados de dicha justificación deberán quedar reflejados en la Memoria del P.P. mediante un resumen de superficies que refleje tanto las superficies destinadas a todos y cada uno de los usos públicos y privados propuestos como las edificabilidades permitidas en cada uno de ellos.
- c) El desarrollo o ejecución anticipada de suelos urbanizables programados para el segundo cuatrienio dentro de los cuatro primeros años de vigencia del Plan podrá ser objeto de estimación de "oportunidad" pudiéndose pues denegar su aprobación por el mero hecho de incumplir el programa del P.G., salvo cuando dichos documentos se presenten para su aprobación inicial dentro del último ejercicio del primer cuatrienio.



Identificador B8DyAlRqigXnEz26f8ZM6Kk2HRUv30=YmA=

URL <https://oficinavirtual.ribarroja.es/PortalCiudadania/verifyDocs.jsp>

RIBA-ROJA PLA GENERAL D'ORDENACIO URBANA**DE TURIA.**

vetges tu i mediterrània s.l. arquitectes. trinitaris 4, ppal. valència. 46003

NORMES URBANÍSTIQUES full nº III-5

- d) Deberán contemplar las dotaciones mínimas exigidas por el Anexo del R.P. para cada una de las distintas calificaciones de suelo. A estos efectos las dotaciones resultantes de la aplicación de dichos mínimos con destino a Sistema de Espacios Libres de Dominio y Uso Público y de Centros Docentes será considerada de cesión obligatoria y gratuita en su totalidad; igualmente las destinadas a Parque Deportivo resultantes de la aplicación de los mínimos exigidos por el mencionado Anexo del R.P. serán consideradas de cesión obligatoria y gratuita en su totalidad. Será asimismo de cesión obligatoria y gratuita la cesión de suelo necesaria para albergar, como mínimo, el 50% de la edificabilidad exigida como mínimo por el mencionado Anexo como reserva de equipamiento social, la superficie de suelo necesaria será de 1 m² de suelo por cada m² de cesión obligatoria y gratuita.
- e) Deberá respetarse la planta viaria mínima de Sistema Local vinculante indicada en los planos de este Plan General, así como respetar las prescripciones de la Ficha de características del sector.
- f) Deberán delimitarse en el mismo documento del P.P. las correspondientes UE. de forma tal que su conjunto abarque la totalidad del suelo ordenado, incluidos, en su caso, los Sistemas Generales adscritos.

ARTÍCULO 5. ESTUDIOS DE DETALLE

Los Estudios de Detalle tienen por objeto desarrollar el Plan General en suelo urbano, dentro de aquellas Zonas de Calificación Urbanística en que expresamente se permite, y los Planes Parciales en Suelo Urbanizable, reajustando o estableciendo alineaciones y redistribuyendo la edificabilidad asignada por el Plan sin aumentarla en ningún caso.

1 Condiciones que deben cumplir los Estudios de Detalle.

- a) La adaptación y reajuste de alineaciones no podrá comportar la reducción del espacio viario diseñado por el Plan General o por otros Planes que lo desarrollen en ninguna de sus partes, ni suponer alteraciones en la continuidad de recorrido o de trama establecida por el Plan para las calles que discurran a su través y se prolonguen hasta rebasar su ámbito, ni imponer retranqueos que no guarden una justificada articulación morfológica con el entorno. Podrán crear nuevo viario de acceso a los volúmenes que ordenen siempre que respeten las condiciones anteriores.
- b) No podrán reducir ninguno de los espacios libres públicos previstos en el planeamiento de rango superior, ni suprimir o menguar las superficies reservadas a uso dotacional, público o privado, por dicho planeamiento.



RIBA-ROJA PLA GENERAL D'ORDENACIO URBANA

DE TURIA.

vetges tu i mediterrània s.l. arquitectes. trinitaris 4, ppal. valència. 46003

NORMES URBANÍSTIQUES full n° III-6

- c) No podrán introducir usos prohibidos en la correspondiente Zona (Titulo XIII), ni alterar el uso pormenorizado calificado por el Plan salvo que sea para adaptarlo al uso dominante de la Zona y, siempre, respetando la limitación establecida en el párrafo anterior para los dotacionales.
- d) No podrán aumentar ni el volumen ni la edificabilidad prevista por el Plan, sea en previsión gráfica o numérica o derivada de parámetros de edificación señalados en Ordenanza, sin perjuicio de que puedan redistribuirlo dentro de su ámbito.
- e) No podrán rebasar la altura máxima permitida por el Plan en el ámbito objeto de Estudio de Detalle.
- f) No podrá suponer aumento global de la ocupación en planta prevista por el Plan al medirla sobre cada parcela afectada o sobre todo el ámbito ordenado, si lo fuera en unidad compositiva, aunque sí que podrá permutar, unas por otras, las superficies privadas de parcelas ocupadas por edificación o reducir la ocupación en planta. Cuando el Plan defina la ocupación en planta de forma gráfica y también normativa, será suficiente con que se ajuste al parámetro normativo siempre que ello no comporte aumento de volumen.
- g) No podrán contener determinaciones propias de un Plan de rango superior como la calificación de nuevas reservas de suelo para destinos públicos salvo que el Plan hubiera previamente establecido la posibilidad de hacerlo así definiendo parámetros aritméticos para Ámbito de Planeamiento de Desarrollo a diseñar mediante Estudio de Detalle, o cuando el Estudio de Detalle sea de iniciativa particular, promovido con la aquiescencia de la propiedad de modo que no exista la posibilidad de perjuicio derivada de la calificación de nuevas reservas conforme al artículo 65.5 del Reglamento de Planeamiento.
- h) El Estudio de Detalle no podrá alterar las condiciones de los predios colindantes debiendo garantizar una adecuada incidencia estética y funcional en el entorno, que lo haga compatible con el interés público y congruente con los objetivos generales perseguidos por este Plan al ordenar cada zona. No podrán aprobarse Estudios de Detalle para repartir el volumen entre parcelas privadas -so pretexto de buena justicia- sin reparar en la buena calidad de la ordenación resultante; si el Estudio de Detalle alterara la ordenación de detalle diseñada por el Plan habrá de ser para mejor conformación de la misma y respetando siempre las limitaciones antes estipuladas.



Identificador 989A1R0gXkEz26f8ZMkx2HRUv30=YmA=

URL <https://oficinavirtual.ribarroja.es/PortalCiudadania/verifyDocs.jsp>

RIBA-ROJA PLA GENERAL D'ORDENACIO URBANA

DE TURIA.

vetges tu i mediterrània s.l. arquitectes. trinitaris 4, ppal. valència. 46003

NORMES URBANÍSTIQUES full nº III-7

- i) El Estudio de Detalle deberá respetar, en todo caso, las demás determinaciones del Plan General no mencionadas en los anteriores apartados y, en especial, la presente Normativa y sus Ordenanzas generales y particulares de la edificación y de los usos, así como las determinaciones en materia de protección.
- j) El Estudio de Detalle no podrá comportar en ningún caso disminución de las obligaciones urbanizadoras a cuenta de la propiedad afectada o de las cesiones obligatorias que resulten de lo previsto en este Plan, aunque sí podrán ampliar la cuantía de las obligaciones cuando fueran de iniciativa particular o vinieran a introducir mayores dotaciones y/o espacios libres que los originariamente previstos en el planeamiento que desarrollen.

Si junto al Estudio de Detalle se pretendiera aprobar dictamen vinculante acerca del tipo de protección aplicable a los elementos catalogados en su ámbito según el nivel que tenga asignado, deberá acompañarse el proyecto de cuanta documentación complementaria sea preciso.

ARTÍCULO 6. PROGRAMAS DE ACTUACIÓN URBANÍSTICA.

Tienen por objeto el desarrollo de las determinaciones del Plan General sobre suelo urbanizable no programado

Su redacción se realizará cuando el Ayuntamiento considere que se dan las circunstancias urbanísticas adecuadas.

Los Programas de Actuación Urbanística se desarrollarán a su vez, mediante Planes Parciales.

1 Condiciones que deben cumplir los Programas de Actuación Urbanística.

- a) Los Programas de Actuación Urbanística contendrán las determinaciones y documentos que establezcan los art. 71 a 74 del Reglamento de Planeamiento y no podrán modificar las previsiones de estas normas.
- b) Incluirán en sus determinaciones la realización de todos los servicios necesarios para la efectiva urbanización de estos suelos y su relación adecuada con el resto de la estructura urbana del municipio.
- c) Especificarán las garantías particulares que hayan de aportarse para asegurar la correcta ejecución de las operaciones.
- d) Determinarán expresamente el sistema de actuación elegido, según lo establecido por el artículo 182 del TRLS, atendiendo a las características de los suelos a desarrollar.



RIBA-ROJA PLA GENERAL D'ORDENACIO URBANA

DE TURIA.

vetges tu i mediterrània s.l. arquitectes. trinitaris 4, ppal. valència. 46003

NORMES URBANÍSTIQUES full nº III-8

- e) Deberá respetarse la planta viaria mínima de Sistema Local vinculante indicada, en su caso, en los planos de este Plan General, así como respetar las prescripciones de la Ficha de características del Área
- f) Los P.A.U. establecerán la delimitación definitiva que no podrá variar en $\pm 5\%$ de la señalada en los planos de ordenación; podrán excluir parcelas limítrofes cuyo suelo pasará a clasificarse como Suelo no Urbanizable de Protección Ecológico-Paisajística, de Protección Agrícola o No Urbanizable Genérico (en cualquiera de sus grados) en función de sus características.
- g) Los P.A.U. podrán establecer sectorización de las distintas zonas de SNUP en función de las expectativas de desarrollo. De establecerse dicha sectorización, ésta deberá cumplir las siguientes condiciones:
- 1) Superficie no inferior a la señalada la correspondiente Ficha de características. En todo caso, cada sector tendrá las dimensiones necesarias para permitir la reserva de las dotaciones previstas en el R.P.
 - 2) Deberán tener características urbanísticas homogéneas y su perímetro estará delimitado por situaciones de planeamiento existentes, por Sistemas Generales de comunicación, por espacios libres del Plan General o por elementos naturales, definidos de forma que garanticen una adecuada inserción del sector dentro de la estructura urbanística general del Plan.
 - 3) Deberán constituir unidades geográficas y urbanísticas que permitan un desarrollo adecuado mediante planes parciales.
 - 4) Deberá cumplirse que entre ellos y los elementos definidores señalados por el art. 32 del R.P. no queden áreas de Suelo Urbanizable no Programado que no pudieran ser considerados como sectores completos.
 - 5) Deberán cumplir con el art. 32 del R.P.
 - 6) Deberán ceder y urbanizar gratuitamente zonas verdes de Sistema General de espacios libres en proporción de 5 m² por cada 100 m² construidos aparte de las zonas libres de uso y dominio público correspondientes al Plan Parcial según los mínimos establecidos en el Anexo del Reglamento de Planeamiento.
 - 7) Las redes de servicios a desarrollar serán las correspondientes a un Suelo Urbano, conectando el Sistema de Saneamiento a la depuradora general o asegurando un sistema de depuración de vertidos unitario para todo el sector.



Identificador: 88DyAlR0qgXtE2z6f8ZxKk2HRUy30=YmA=

URL: <https://oficinavirtual.ribarroja.es/PortalCiudadania/verifyDocs.jsp>

RIBA-ROJA DE TURIA **PLA GENERAL D'ORDENACIO URBANA**
vetges tu i mediterrània s.l. arquitectes. trinitaris 4, ppal. valència. 46003
NORMES URBANÍSTIQUES full nº **III-9**

2 Condiciones que deberán cumplir los planes parciales que desarrollen un P.A.U.

Los Planes Parciales que desarrollen un P.A.U. deberán cumplir las, como mínimo, las condiciones establecidas en el artículo III.4 de estas Normas Urbanísticas.

DESARROLLO SEGÚN LA CLASIFICACIÓN DEL SUELO

ARTÍCULO 7. SUELO URBANO.

1 Definición.

El suelo urbano comprende las áreas ya consolidadas por la edificación o provistas de los servicios urbanísticos básicos, a los que el P.G. clasifica como tal, y para las que el Plan precisa la ordenación física en forma pormenorizada a través de la delimitación de los suelos según su destino para:

- a) Viales y estacionamiento.
- b) Zonas verdes destinadas a parques y jardines.
- c) Suelos y edificaciones de carácter público o colectivo destinados a dotaciones.
- d) Suelos y edificios privados.

2 Documentos de desarrollo.

La ordenación en suelo urbano es de aplicación directa y permite la edificación de las parcelas sin necesidad de planeamiento ulterior, sin perjuicio de la posibilidad de formularlos en la forma prevista anteriormente.

- a) No obstante lo anterior, en el interior de las unidades de ejecución previstas por el Plan, con objeto de unificar la ejecución del ordenamiento de un área precisa, será necesario aprobar y ejecutar los instrumentos urbanísticos que regulan estas Normas.
- b) El Ayuntamiento podrá recabar la redacción de Estudios detalle de acuerdo con los arts. 65 y 66 del Reglamento de Planeamiento y según lo establecido en este mismo Título, cuando se produzcan casos de imprecisión o sea necesario efectuar ligeras modificaciones de las vigentes alineaciones y rasantes sin que en ningún caso puedan variarse las determinaciones del plan o incrementarse el aprovechamiento urbanístico privado.



RIBA-ROJA DE TURIA **PLA GENERAL D'ORDENACIO URBANA**
vetges tu i mediterrània s.l. arquitectes. trinitaris 4, ppal. valència. 46003
NORMES URBANÍSTIQUES full nº **III-10**

ARTÍCULO 8. SUELO URBANIZABLE.

1 Definición.

Forman el Suelo Urbanizable los suelos que el Plan destina a ser soporte del desarrollo urbano

2 Documentos de desarrollo.

El desarrollo del Suelo Urbanizable Programado por este Plan, se hará mediante Planes Parciales. Los Planes Parciales abarcarán un sector completo de los definidos en este Plan General, sin perjuicio de su ulterior división en diversas Unidades de Ejecución. Se ajustarán a las condiciones de ordenación vinculantes descritas en su correspondiente ficha.

El desarrollo del Suelo Urbanizable No Programado por este Plan, se realizará mediante Programas de Actuación Urbanística.

ARTÍCULO 9. SUELO URBANIZABLE EN EJECUCIÓN DE SU PLAN

1 Definición.

Está constituido por aquellos sectores del territorio que desarrollando las Normas Subsidiarias vigentes a través de los correspondientes Planes Parciales aprobados definitivamente, se hallan en ejecución y se incorporan al Plan General con las prevenciones oportunas y grado de incorporación de sus determinaciones expresados en el Anexo I de las presentes Normas, de conformidad con lo establecido en el art. 19.3 del R.P.

2 Documentos de desarrollo.

La ordenación en este tipo de suelo es de aplicación directa y permite la edificación de las parcelas sin necesidad de planeamiento ulterior, sin perjuicio de la posibilidad de formularlos en la forma prevista en las presentes Normas.

- a) No obstante lo anterior, en el interior de las unidades de ejecución previstas por el Plan, con objeto de unificar la ejecución del ordenamiento de un área precisa, será necesario aprobar y ejecutar los instrumentos urbanísticos que regulan estas Normas y, en su caso, los establecidos por el P.P. incorporado.



RIBA-ROJA PLA GENERAL D'ORDENACIO URBANA

DE TURIA.

vetges tu i mediterrània s.l. arquitectes. trinitaris 4, ppal. valència. 46003

NORMES URBANÍSTIQUES full nº III-11

- b) El Ayuntamiento podrá recabar la redacción de Estudios detalle de acuerdo con los arts. 65 y 66 del Reglamento de Planeamiento y según lo establecido en el artículo III.7, cuando se produzcan casos de imprecisión o sea necesario efectuar ligeras modificaciones de las vigentes alineaciones y rasantes sin que en ningún caso puedan variarse las determinaciones del plan o incrementarse el aprovechamiento urbanístico privado.

ARTÍCULO 10. SUELO NO URBANIZABLE.

1 Definición.

Forman el Suelo No Urbanizable aquellas áreas del territorio municipal que no se destinan en el plan a ser soporte de la actividad urbanizadora, sino a las actividades correspondientes al medio rural.

2 Documentos de desarrollo.

Las determinaciones del Plan que regulan el Suelo no Urbanizable son de aplicación directa e inmediata, previos los trámites establecidos en la LSNU., en su caso.

No obstante lo anterior podrán formarse Planes Especiales que tengan por objeto la ordenación del Paisaje, de las vías de comunicación, cultivos, espacios forestales o la mejora del medio rural.

ARTÍCULO 11. SISTEMAS GENERALES.

1 Definición.

Son Sistemas Generales los suelos destinados a objetivos de carácter colectivo e interés general, que configuran la estructura general y orgánica del territorio, asegurando el funcionamiento urbanístico del término municipal de forma integrada.

2 Documentos de desarrollo.

Sin perjuicio de su adscripción a las distintas clasificaciones de suelo, y su consiguiente desarrollo según las previsiones establecidas en los artículos anteriores, los Sistemas Generales podrán así mismo ser desarrollados mediante cualquiera de los siguientes procedimientos:

- a) Directamente por medio de Proyectos de Urbanización o de Obra Ordinaria si el grado de definición así lo permitiera.



RIBA-ROJA PLA GENERAL D'ORDENACIO URBANA

DE TURIA.

vetges tu i mediterrània s.l. arquitectes. trinitaris 4, ppal. valència. 46003

NORMES URBANÍSTIQUES full nº III-12

- b) Mediante Planes Especiales para regular detalladamente el uso y protección de los Sistemas Generales: sistema de comunicaciones, espacios libres, equipamientos comunitarios e infraestructuras de servicios.

ÁREAS DE REPARTO Y APROVECHAMIENTO TIPO.

ARTÍCULO 12. SUELO URBANO.

En el suelo urbano, por tratarse de un P.G. en el que no resultan de aplicación las disposiciones sobre delimitación sobre áreas de reparto y aprovechamiento tipo, el presente P.G. no delimita áreas de reparto ni determina, consecuentemente, aprovechamientos tipo.

No obstante y a los efectos de la determinación de los aprovechamientos susceptibles de apropiación por los particulares, a las cesiones de aprovechamiento en favor de la Administración, y a las posibles expropiaciones, se establecen las siguientes determinaciones:

- 1) En Actuaciones Sistemáticas:
 - a) El aprovechamiento medio de la correspondiente Unidad de Ejecución al que se hace referencia en el artículo I.15 de las presentes Normas, se calculará según los mismos criterios expresados por el artículo 96.1 del TRLS; a estos efectos cada unidad de ejecución será considerada como el área de reparto a que hace referencia el mencionado artículo 96.
 - b) Se considerará uso característico de cada unidad de ejecución el establecido como uso dominante por el presente P.G. en la Zona de Ordenanza donde se localice dicha UE. De localizarse en varias Zona de Ordenanza se considerará como uso característico aquel de la zona donde se localice la mayor parte de la UE.
- 2) En Actuaciones Asistemáticas:
 - a) Cuando los terrenos tengan atribuida edificabilidad privada, el aprovechamiento a considerar será el permitido por el planeamiento en dichos terrenos. Cuando se encuentren afectas a uso dotacional público el aprovechamiento a considerar será el determinado por el artículo II.2 de las presentes Normas.
 - b) En ambos casos el aprovechamiento susceptible de apropiación por los particulares se regirá por lo dispuesto en el artículo I.15.1.b) de estas Normas.



RIBA-ROJA **PLA GENERAL D'ORDENACIO URBANA**
DE TURIA. vetges tu i mediterrània s.l. arquitectes. trinitaris 4, ppal. valència. 46003
NORMES URBANÍSTIQUES full nº **III-13**

ARTÍCULO 13. SUELO URBANIZABLE PROGRAMADO.

- 1) Se determinan, según lo establecido por el artículo 94.3.b) del TRLS., dos áreas de reparto, una por cada cuatrienio. El aprovechamiento tipo correspondiente a cada una de ellas y justificado en la Memoria del presente P.G. es el siguiente:
- 2) Los Planes Parciales, respetando la ponderación fijada por el presente Plan General, establecerán la ponderación relativa de los usos pormenorizados y tipologías edificatorias resultantes de la subzonificación que contengan, con referencia al uso y tipología edificatoria característicos.

ARTÍCULO 14. SUELO URBANIZABLE EN EJECUCIÓN DE SU PLAN.

- 1) El Suelo Urbanizable en Ejecución de su Plan, asumido por el presente P.G. queda excluido del calculo del aprovechamiento tipo; aquellos sectores que deban iniciar o modificar, en virtud de las adaptaciones realizadas por el presente P.G. considerarán como aprovechamiento tipo el aprovechamiento medio que resulte del correspondiente Plan Parcial.
- 2) Para determinar el aprovechamiento susceptible de adquisición o computar el justiprecio se estará a lo dispuesto en la Disposición Transitoria Primera, apartado 4 del TRLS.

ARTÍCULO 15. SUELO URBANIZABLE NO PROGRAMADO.

- 1) En este tipo de suelo los ámbitos de cada P.A.U con los Sistemas Generales adscritos integrarán un área de reparto.
- 2) El P.A.U. fijara justificadamente cada uno de los coeficientes de ponderación relativa entre el uso y tipología edificatoria característicos y los demás usos y tipologías autorizados, para todos y cada uno de los sectores en que pudiera subdividirse el área de SUNP correspondiente.
- 3) Los coeficientes a que se hace referencia en el punto anterior no tendrán por que referenciarse a los establecidos en el presente P.G. para el suelo urbano o urbanizable programado.



RIBA-ROJA DE TURIA **PLA GENERAL D'ORDENACIO URBANA**
vetges tu i mediterrània s.l. arquitectes. trinitaris 4, ppal. valència. 46003
NORMES URBANÍSTIQUES full nº **III-14**

ELABORACIÓN Y APROBACIÓN DE LOS PLANES.

ARTÍCULO 16. INICIATIVA Y COLABORACIÓN EN EL PLANEAMIENTO.

- 1) Las Entidades Públicas y los particulares podrán redactar y elevar al Ayuntamiento para su tramitación los instrumentos de desarrollo previstos en el presente P.G.
- 2) La Aprobación definitiva del instrumento de ordenación más específico para cada tipo de suelo supondrá la adquisición del derecho a urbanizar.
- 3) La documentación a presentar en planes de iniciativa particular se atenderá a lo dispuesto en el artículo 105 del TRLS y a las disposiciones contenidas en estas Normas para cada tipo de instrumento.

ARTÍCULO 17. TRAMITACIÓN Y APROBACIÓN.

Se estará a lo dispuesto en el artículo 106 y siguientes del TRLS.

EFFECTOS DE LA APROBACIÓN DE LOS PLANES.

ARTÍCULO 18. DISPOSICIONES GENERALES.

Se estará a lo dispuesto en el Capítulo Cuarto del Título Tercero del vigente TRLS.

ARTÍCULO 19. USOS Y OBRAS PROVISIONALES.

En orden a lo establecido por el artículo 136 del TRLS. se atenderá a las siguientes consideraciones:

- a) Se atenderá más al hecho de que los usos y obras tengan claramente delimitado su "temporalidad" (instalaciones y obras en ejecución de cualquier tipo de obras o edificaciones, edificaciones temporales en operaciones urbanísticas, espectáculos transhumantes, etc...), que al hecho de que sean "desmontables".
- b) La propiedad deberá aportar certificación registral de la inscripción exigida por el mencionado artículo 136, siempre que dichos usos u obras provisionales tengan, previsiblemente, un tiempo de permanencia superior a tres meses.



RIBA-ROJA **PLA GENERAL D'ORDENACIO URBANA**
DE TURIA. vetges tu i mediterrània s.l. arquitectes. trinitaris 4, ppal. valència. 46003
NORMES URBANÍSTIQUES full nº **III-15**

ARTÍCULO 20. EDIFICIOS FUERA DE ORDENACIÓN.

Se consideran conformes con el presente Plan las siguientes edificaciones:

- 1) Las que cumplan las condiciones de edificación y usos determinados en los planos y ordenanzas de la zona correspondiente.
- 2) En Suelo Urbano, aquellos otros edificios existentes que sin ajustarse a todas las condiciones anteriores, cumplen al menos las siguientes:
 - a) Haberse edificado con licencia municipal de obras.
 - b) Tener alineaciones (la edificación o la parcela en que se enclave) a vial o espacio libre públicos coincidentes con las definidas en los planos B.
 - c) No estar destinadas total o parcialmente a viales o usos dotacionales.

Estos edificios se consideran conformes con el Plan hasta el momento de su derribo. En ellos podrán realizarse las obras de restauración y rehabilitación definidas por el Plan, incluyéndose las de conservación y modernización enumeradas por el artículo 137.2 del TRLS. Podrán asimismo realizarse obras de consolidación, sustitución parcial y aumento de volumen que cumplan las condiciones de edificación de la correspondiente zona de ordenanzas y las alturas definidas por los planos B "Régimen Urbanístico". Estas serán asimismo las condiciones a cumplir por la nueva edificación en caso de derribo.

(Texto incluido por la Modificación Puntual nº 4 (02/05/2001) punto 7º relativo al régimen transitorio de las edificaciones industriales existentes en Valencia La Vella)

Las edificaciones industriales situadas en suelo urbano que no afecten a suelo de destino público podrán seguir funcionando mientras no se altere el uso existente, o en caso de modificarse, no se incremente el grado o grados de calificación de la actividad sobre la actualmente existente. En ellas se podrán autorizar, mientras no dificulten la ejecución del planeamiento, obras de consolidación, sustitución parcial y reforma siempre que no incrementen la altura máxima ni la volumetría actuales.

- 3) Las edificaciones situadas en Suelo Urbanizable Programado y no Programado, se registrarán por las mismas disposiciones del punto anterior, salvo que en ningún caso podrán ejecutarse obras que supongan sustitución parcial o aumento de volumen, y se mantendrán hasta la redacción del correspondiente Programa de Actuación Urbanística. Se exceptúan las afectadas por las protecciones de carreteras y caminos, vías pecuarias, sistemas hidrográficos e infraestructuras, que se consideran como fuera de ordenación.



RIBA-ROJA PLA GENERAL D'ORDENACIO URBANA

DE TURIA.

vetges tu i mediterrània s.l. arquitectes. trinitaris 4, ppal. valència. 46003

NORMES URBANÍSTIQUES full nº III-16

- 4) Las edificaciones preexistentes, situadas en Suelo No Urbanizable, se regirán por las mismas disposiciones del punto 3, salvo que en ningún caso podrán ejecutarse obras que supongan sustitución parcial o aumento de volumen, salvo en los supuestos del artículo VIII.8. Se exceptúan las afectadas por las protecciones de carreteras y caminos, vías pecuarias, sistemas hidrográficos e infraestructuras, que se consideran como fuera de ordenación.

Tanto en estas obras como en las autorizadas al amparo del art. 136 del Texto Refundido, se exigirá la renuncia del propietario al posible incremento de su valor de expropiación.

DE LAS NORMAS DE APLICACIÓN DIRECTA.

ARTÍCULO 21. FOMENTO DE LA CALIDAD DEL PAISAJE URBANO.

Se considera de especial relevancia el fomento de la calidad del paisaje urbano. Basándose en tal objetivo, y en un análisis razonado y justificado de los proyectos presentados, el Ayuntamiento podrá condicionar cualquier actuación que resulte antiestética, inconveniente o lesiva, para la imagen y función de la ciudad, exigiendo en cualquier caso una justificación explícita de los aspectos compositivos de volúmenes y fachadas del proyecto.

En los sectores ya edificados, y en particular en la zona de ordenanza de “Casco Antiguo” y “Colonia Diamante” y siempre en las proximidades de edificaciones catalogadas por el presente P.G., las nuevas construcciones deberán responder a su composición y diseño, a las características dominantes del espacio urbano en que hayan de emplazarse, de acuerdo con lo dispuesto en el artículo 138 del TRLS. A tal fin, se pondrá especial cuidado en armonizar sistemas de cubierta, cornisas, niveles de forjado, dimensiones de huecos y macizos, composición, materiales, color y detalles constructivos.



Identificador 88DyAlR0qgXnEz26f8ZkXkx2BfR0v30=YmA=

URL <https://oficinavirtual.ribarroja.es/PortalCiudadania/verifyDocs.jsp>

RIBA-ROJA PLA GENERAL D'ORDENACIO URBANA

vetges tu i mediterrània s.l. arquitectes. trinitaris 4, ppal. valència. 46003

DE TURIA. NORMES URBANÍSTIQUES full n° IV-0

TITULO I

TITULO II

TITULO III



Identificador B8DyAlR0qg XnEjz8f8 ZN6 kZHR0v80= YmA=

URL <https://oficinavirtual.ribarroja.es/PortalCiudadania/verifyDocs.jsp>

RIBA-ROJA PLA GENERAL D'ORDENACIO URBANA

vetges tu i mediterrània s.l. arquitectes. trinitaris 4, ppal. valència. 46003

DE TURIA. NORMES URBANÍSTIQUES full n° IV-0



Identificador B8DyAlR0qg XnEjz8f8 ZM6 kZHR0v80= YmA=

URL <https://oficinavirtual.ribarroja.es/PortalCiudadania/verifyDocs.jsp>

TITULO IV EJECUCIÓN DEL PLANEAMIENTO.

RIBA-ROJA PLA GENERAL D'ORDENACIO URBANA

vetges tu i mediterrània s.l. arquitectes. trinitaris 4, ppal. valència. 46003

DE TURIA. NORMES URBANÍSTIQUES full n° IV-0

TITULO IV EJECUCIÓN DEL PLANEAMIENTO.	IV-0
DISPOSICIONES GENERALES.	
artículo 1. ACTUACIONES SISTEMÁTICAS.	IV-1
artículo 2. ACTUACIONES ASISTEMÁTICAS EN SUELO URBANO.	IV-3
OBTENCIÓN DE TERRENOS DOTACIONALES.	
artículo 3. CESIONES OBLIGATORIAS.	IV-3
artículo 4. CESIONES OBLIGATORIAS GRATUITAS.	IV-5
artículo 5. CESIONES OBLIGATORIAS ONEROSAS.	IV-5
artículo 6. OCUPACIÓN DIRECTA.	IV-6
SISTEMAS DE ACTUACIÓN.	
artículo 7. ELECCIÓN DE SISTEMA.	IV-6
artículo 8. DELIMITACIÓN DE UNIDADES DE EJECUCIÓN.	IV-6
artículo 9. SISTEMA DE COMPENSACIÓN.	IV-6
artículo 10. SISTEMA DE COOPERACIÓN.	IV-7
artículo 11. SISTEMA DE EXPROPIACIÓN.	IV-7
artículo 12. REPARCELACIONES, CAUSAS Y NORMAS.	IV-7
artículo 13. REPARCELACIONES ECONÓMICAS.	IV-8
CONDICIONES MÍNIMAS DE URBANIZACIÓN EN SUELO URBANO.	
artículo 14. ENCINTADO DE ACERAS	IV-10
artículo 15. PAVIMENTADO DE CALZADAS	IV-10
artículo 16. ACCESO RODADO Y PEATONAL	IV-10
artículo 17. VÍAS PEATONALES	IV-11
artículo 18. ALUMBRADO PÚBLICO	IV-11
artículo 19. EVACUACIÓN DE AGUAS PLUVIALES Y RESIDUALES	IV-11
artículo 20. DEPURACIÓN Y VERTIDO.	IV-12
artículo 21. SUMINISTRO DE AGUA	IV-15
artículo 22. SUMINISTRO DE ENERGÍA ELÉCTRICA	IV-15



RIBA-ROJA PLA GENERAL D'ORDENACIO URBANA

vetges tu i mediterrània s.l. arquitectes. trinitaris 4, ppal. valència. 46003

DE TURIA. NORMES URBANÍSTIQUES full n° IV-0

artículo 23. OTRAS REDES DE SUMINISTRO	IV-15
artículo 24. COMPATIBILIDAD DE REDES	IV-15



Identificador B8DyAlR0qg XnEjz8f8 ZNk kZHR0v80= YmA=

URL <https://oficinavirtual.ribarroja.es/PortalCiudadania/verifyDocs.jsp>

RIBA-ROJA PLA GENERAL D'ORDENACIO URBANA

vetges tu i mediterrània s.l. arquitectes. trinitaris 4, ppal. valència. 46003

DE TURIA.

NORMES URBANÍSTIQUES

full nº IV-1

DISPOSICIONES GENERALES.

ARTÍCULO 1. ACTUACIONES SISTEMÁTICAS.

1 Suelo Urbano.

- a) Los planos B de Régimen urbanístico del suelo localizan, en suelo urbano las Unidades de Ejecución, en el interior de las cuales, no podrá concederse ninguna licencia de edificación previa a la ejecución de la misma. El sistema de actuación será el determinado en la ficha de ejecución del planeamiento correspondiente incluida en estas Normas (Anexo III), si bien podrá ser substituido por cualquiera de los Sistemas autorizados por la legislación vigente previa la tramitación correspondiente.
- b) Los parámetros básicos, cesiones y aprovechamientos, de las distintas Unidades de Ejecución, se recogen en las mencionadas fichas de ejecución del planeamiento. Las superficies de viales, zonas verdes dotaciones y equipamientos públicos, serán de cesión obligatoria y gratuita.
- c) La definición de las Unidades de Ejecución contenida en el presente Plan General de Ordenación Urbana entrará en vigor junto con éste a los efectos del régimen jurídico aplicable a los terrenos en ellas incluidos. Los plazos de ejecución de las mismas de conformidad con la legislación vigente comenzarán su computo a partir del momento de su programación en el presente P.G.
- d) Las UE delimitadas podrán ser objeto de una redelimitación posterior que deberá incluir como mínimo los terrenos incluidos en la actual delimitación. Estas UE. podrán redefinirse en el momento en que se pretenda la ejecución del área considerada,
- e) La subdivisión de las Unidades de Ejecución en otras será posible siempre que se cumplan las siguientes condiciones.

No podrán redelimitarse de forma tal que las UE. resultantes difieran en \pm un 15% del aprovechamiento medio de la UE origen.

Se estará a lo dispuesto en el art. 144 del TRLS y concordantes del Reglamento de Gestión.

Se tramitarán de conformidad con lo dispuesto en el art. 146 del TRLS y art. 101 y siguientes del R.G..



RIBA-ROJA PLA GENERAL D'ORDENACIO URBANA

vetges tu i mediterrània s.l. arquitectes. trinitaris 4, ppal. valència. 46003

DE TURIA. NORMES URBANÍSTIQUES full nº IV-2

Dichas subdivisiones no tendrán el carácter de Modificación del Plan General, salvo en el caso de que se pretendiera excluir parte del territorio incluida en ellas del proceso de distribución de beneficios y cargas.

2 Suelo Urbanizable en Ejecución de su Plan.

- a) Los planos B de Régimen urbanístico del suelo localizan, en el Suelo Urbanizable en Ejecución de su Plan las Unidades de Ejecución correspondientes, en todos los casos se trata de una única UE. coincidente con el ámbito de planeamiento del P.P. correspondiente. El Sistema de Actuación será el determinado en el Plan Parcial asumido por el P.G., si bien podrá ser substituido por cualquiera de los Sistemas autorizados por la legislación vigente previa la tramitación correspondiente.
- b) Los parámetros básicos, cesiones y aprovechamientos, de las distintas Unidades de Ejecución, se recogen en los documentos de los mencionados P.P., excepción hecha de aquellos en los que se prevén pequeñas modificaciones y cuyos datos se incorporan en este P.G. en el Anexo I
- c) La definición de las Unidades de Ejecución contenida en el presente Plan General de Ordenación Urbana entrará en vigor junto con éste a los efectos del régimen jurídico aplicable a los terrenos en ellas incluidos. Los plazos de ejecución de las mismas de conformidad con la legislación vigente comenzarán según las previsiones del P.P. correspondiente y en su defecto de conformidad con lo establecido en el TRLS.
- d) Las UE delimitadas podrán ser objeto de una redelimitación posterior que deberá incluir como mínimo los terrenos incluidos en la actual delimitación. Estas UE. podrán redefinirse en el momento en que se pretenda la ejecución del área considerada.
- e) La subdivisión de las Unidades de Ejecución en otras será posible siempre que se cumplan las siguientes condiciones.

No podrán redelimitarse de forma tal que las UE. resultantes difieran en \pm un 15% del aprovechamiento medio de la unidad origen.

Se estará a lo dispuesto en el art. 144 del TRLS y concordantes del Reglamento de Gestión.

Se tramitarán de conformidad con lo dispuesto en el art. 146 del TRLS y art. 101 y siguientes del R.G..

Dichas subdivisiones no tendrán el carácter de Modificación del Plan General, salvo en el caso de que se pretendiera excluir parte del territorio incluida en ellas del proceso de distribución de beneficios y cargas.



RIBA-ROJA PLA GENERAL D'ORDENACIO URBANA

vetges tu i mediterrània s.l. arquitectes. trinitaris 4, ppal. valència. 46003

DE TURIA. NORMES URBANÍSTIQUES full nº IV-3

ARTÍCULO 2. ACTUACIONES ASISTEMÁTICAS EN SUELO URBANO.

1 Ajuste de aprovechamientos.

En Suelo Urbano, cuando los terrenos no se hallen incluidos en unidades de ejecución, el ajuste entre los aprovechamientos susceptibles de apropiación de conformidad con el artículo I.15.b) de estas Normas, y los reales permitidos por el planeamiento se producirá en la forma regulada en el Capítulo Tercero del Título Cuarto del TRLS.

2 Plazos para la solicitud de licencia.

Los plazos para solicitud de licencias se determinan para cada una de las Zonas en el Título XIII de las presentes Normas.

3 Supuestos.

Las actuaciones asistemáticas se aplicarán tanto a los Sistemas Generales no vinculados a ninguna UE, como a los suelos destinados a dotaciones con destino y uso públicos no incluidos e estas.

OBTENCIÓN DE TERRENOS DOTACIONALES.

ARTÍCULO 3. CESIONES OBLIGATORIAS.

1) Los terrenos afectos a Sistemas Generales públicos, así como los destinados a dotaciones públicas de carácter local en cualquier clasificación de suelo son de cesión obligatoria.

2) A estos efectos se considerarán como dotaciones locales de carácter público las siguientes:

a) En Suelo Urbano.

La totalidad de los espacios destinados por el Plan Parcial al Sistema de Espacios Libres, para los que no se haya especificado explícitamente un carácter privado.

La totalidad de los espacios destinados por el Plan a Centros Docentes, para los que no se haya especificado explícitamente un carácter privado.

La totalidad de los espacios destinados por el Plan a dotaciones y equipamientos, para los que no se haya especificado explícitamente un carácter privado.



RIBA-ROJA PLA GENERAL D'ORDENACIO URBANA

vetges tu i mediterrània s.l. arquitectes. trinitaris 4, ppal. valència. 46003

DE TURIA. NORMES URBANÍSTIQUES full n° IV-4

La totalidad de los espacios destinados por el Plan a Plazas de Aparcamiento en vía pública, para los que no se haya especificado explícitamente un carácter privado.

b) En Suelo Urbanizable Programado.

Como mínimo serán las siguientes:

La porción del Sistema de Espacios Libres establecida por el correspondiente Plan Parcial, para los que no se haya especificado explícitamente un carácter privado, y cuya cuantía no podrá ser inferior a los mínimos establecidos en el Anexo del Reglamento de Planeamiento como módulos mínimos de reserva y según el tipo de Unidad de que se trate. En cualquier caso dicha cesión no podrá ser inferior al diez por ciento (10%) de la superficie del sector ordenado.

La porción de los suelos destinados a Centros Docentes, establecidos por el correspondiente Plan Parcial, para los que no se haya especificado explícitamente un carácter privado, y cuya cuantía no podrá ser inferior a los mínimos establecidos en el Anexo del Reglamento de Planeamiento como módulos mínimos de reserva y según el tipo de Unidad de que se trate.

La porción de los suelos destinados a Parque Deportivo dentro de los Servicios de Interés Público y Social establecidos por el correspondiente Plan Parcial, para los que no se haya especificado explícitamente un carácter privado, y cuya cuantía no podrá ser inferior a los mínimos establecidos en el Anexo del Reglamento de Planeamiento como módulos mínimos de reserva y según el tipo de Unidad de que se trate.

El suelo destinado a albergar la porción de reserva de metros cuadrados de edificación destinados a Equipamiento Social dentro de los Servicios de Interés Público y Social establecidos por el correspondiente Plan Parcial, para los que no se haya especificado explícitamente un carácter privado, y cuya cuantía no podrá ser inferior al cincuenta por ciento (50%) de los mínimos establecidos en el Anexo del Reglamento de Planeamiento como módulos mínimos de reserva y según el tipo de Unidad de que se trate. A estos efectos se considerará una necesidad de suelo equivalente a una edificabilidad neta en parcela de $1 \text{ m}_t^2 / \text{m}_s^2$.

c) Suelo Urbanizable en Ejecución de su Plan.

- Se considerarán cesiones obligatorias las fijadas por el Plan Parcial correspondiente.



RIBA-ROJA PLA GENERAL D'ORDENACIO URBANA

vetges tu i mediterrània s.l. arquitectes. trinitaris 4, ppal. valència. 46003

DE TURIA. NORMES URBANÍSTIQUES full nº IV-5

A estos efectos se considerará, en los casos en que dichas cesiones hayan visto modificada su localización o dimensiones según las disposiciones de este P.G., que las cesiones obligatorias son las que corresponden a los mismos conceptos que las determinadas por el P.P., cediéndose en la localización y con las dimensiones establecidas en el P.G.

Así, caso de que según el P.P. vigente la totalidad de las zonas escolares resultasen de cesión obligatoria, también lo serán según el P.G., aun cuando resultasen de mayor superficie.

Por contra, caso de que la totalidad de las dotaciones deportivas tuviesen destino privado en el P.P. vigente, también resultarán de destino privado en el P.G. y consecuentemente no serán objeto de cesión obligatoria.

d) Suelo Urbanizable No Programado.

Las cesiones obligatorias serán las definidas en las Bases del P.A.U. correspondientes; en ningún caso dichas Bases podrán establecer cesiones inferiores a las establecidas para el Suelo Urbanizable Programado en estas Normas, ni, consecuentemente el P.A.U. podrá fijar cesiones inferiores a estas en los correspondientes P.P. que lo desarrollen.

ARTÍCULO 4. CESIONES OBLIGATORIAS GRATUITAS.

1 Actuaciones sistemáticas.

Los terrenos afectos a dotaciones públicas de carácter local incluidos en una unidad de ejecución son de cesión obligatoria y gratuita.

Los terrenos destinados a Sistemas Generales adscritos a Unidades de Ejecución son de cesión obligatoria y gratuita.

2 Actuaciones asistemáticas.

Al establecerse el aprovechamiento lucrativo susceptible de apropiación por los particulares en el 100% del aprovechamiento real de la parcela (incluido lo establecido en el artículo II.2) no procede la cesión gratuita en ningún caso.

ARTÍCULO 5. CESIONES OBLIGATORIAS ONEROSAS.

Serán objeto de expropiación la totalidad de los Sistemas Generales no adscritos a Unidades de Ejecución. El justiprecio se determinará conforme a los criterios establecidos en el TRLS y estas Normas.



RIBA-ROJA PLA GENERAL D'ORDENACIO URBANA

vetges tu i mediterrània s.l. arquitectes. trinitaris 4, ppal. valència. 46003

DE TURIA. NORMES URBANÍSTIQUES full nº IV-6

Serán objeto de expropiación la totalidad de los suelos destinados a dotaciones públicas de carácter local, en suelo urbano, no incluidas en UE y que no se obtengan mediante cesión gratuita a cuenta de UE con exceso de aprovechamiento en Suelo Urbanizable.

ARTÍCULO 6. OCUPACIÓN DIRECTA.

Podrán ser objeto de ocupación directa los suelos destinados a Sistemas Generales adscritos al Suelo Urbanizable y los terrenos afectos a dotaciones públicas en Suelo Urbanizable, según el procedimiento establecido por el artículo 203 del TRLS

SISTEMAS DE ACTUACIÓN.

ARTÍCULO 7. ELECCIÓN DE SISTEMA.

Las Unidades de Ejecución que señalase el Plan General o sus instrumentos de desarrollo se ejecutarán mediante alguno de los sistemas previstos por la Ley del Suelo: compensación, cooperación o expropiación.

ARTÍCULO 8. DELIMITACIÓN DE UNIDADES DE EJECUCIÓN.

- 1) La delimitación de unidades de ejecución, cuando no estuviese señalada por el plan General, se realizará según señala el Reglamento de Gestión Urbanística (arts. 36 y siguientes).
- 2) El Ayuntamiento podrá exigir que su delimitación sea simultánea a la del planeamiento que desarrolle el Plan General.
- 3) La modificación de las unidades de ejecución delimitadas, cuando proceda, se ajustará al procedimiento del Art. 38 del Reglamento de Gestión, no considerándose modificación del Plan General.

ARTÍCULO 9. SISTEMA DE COMPENSACIÓN.

1 Definición

El sistema de compensación tiene por objeto la gestión y ejecución de la urbanización de un polígono o unidad de actuación por los propietarios del suelo comprendido en su perímetro con solidaridad de beneficios y cargas.

Cuando el sistema de ejecución fuese el de compensación, éste se regirá por lo dispuesto en el TRLS y su desarrollo reglamentario y cuanto fuese de aplicación de estas normas urbanísticas.



RIBA-ROJA PLA GENERAL D'ORDENACIO URBANA

vetges tu i mediterrània s.l. arquitectes. trinitaris 4, ppal. valència. 46003

DE TURIA. NORMES URBANÍSTIQUES full nº IV-7

2 Plazos.

Además de los plazos determinados por la legislación vigente serán también de aplicación, a los efectos de plazos para la adquisición del derecho al aprovechamiento, los siguientes:

Un año desde la constitución de la Junta para la presentación ante el Ayuntamiento del correspondiente proyecto de Compensación, aprobado por esta.

Un año desde la aprobación por el Ayuntamiento del proyecto de compensación para la presentación del proyecto de urbanización.

ARTÍCULO 10. SISTEMA DE COOPERACIÓN.

- 1) En el sistema de cooperación, los propietarios del suelo comprendido en el polígono o unidad de actuación aportarán el suelo de cesión obligatoria y toman a su cargo los costes de urbanización.
- 2) Si el procedimiento o sistema de actuación elegido fuese el de cooperación, se regirá por lo dispuesto en la Ley del Suelo y su desarrollo reglamentario y cuanto fuese de aplicación de estas normas urbanísticas.

ARTÍCULO 11. SISTEMA DE EXPROPIACIÓN.

En el sistema de expropiación, la Administración o el adjudicatario adquiere el suelo y todos los otros bienes comprendidos dentro de un área, que sus propietarios forzosamente deberán enajenar y ejecutar en ella las otras acciones urbanísticas correspondientes.

ARTÍCULO 12. REPARCELACIONES, CAUSAS Y NORMAS.

1 Definición

Se entiende por reparcelación el mecanismo de distribución de los beneficios y cargas derivados del planeamiento realizado mediante la agrupación o integración del conjunto de las fincas comprendidas en una UE para su nueva división ajustada al Plan, con adjudicación de las parcelas resultantes a los propietarios de las primitivas, en proporción a sus respectivos derechos, y al Ayuntamiento en la parte que le corresponda.

2 Procede la reparcelación para:

- a) Distribuir justamente entre los interesados los beneficios y cargas de la ordenación urbanística.



RIBA-ROJA PLA GENERAL D'ORDENACIO URBANA

vetges tu i mediterrània s.l. arquitectes. trinitaris 4, ppal. valència. 46003

DE TURIA. NORMES URBANÍSTIQUES full nº IV-8

- b) Regularizar las fincas y adaptarlas entre sí a las exigencias del planeamiento.
- c) Situar sobre parcelas determinadas y en zonas aptas para edificar el aprovechamiento establecido por el Plan.
- d) Localizar sobre parcelas determinadas y en zonas aptas para la edificación el aprovechamiento que el Plan establezca pertenece al Ayuntamiento.
- e) Hacer edificables propiedades que, por no cumplir con las condiciones de parcela edificable, no son susceptibles de ser construidas en el plazo de Ejecución del Plan.

Para todo lo referente a procedimiento y tramitación de las reparcelaciones se estará a lo que dispone la Ley del Suelo, de forma especial al Título III del Reglamento de Gestión Urbanística y a cuanto se señalare en estas normas que le fuese de aplicación.

ARTÍCULO 13. REPARCELACIONES ECONÓMICAS.

- 1) Sin perjuicio de la aplicación de la reparcelación con el objeto fijado por el art. 72 del R.G.U. el Plan establece con carácter prioritario las reparcelaciones con efectos económicos en aquellas Unidades de Ejecución en las que, por las circunstancias urbanísticas existentes, de acuerdo con los arts. 166.3 del TRLS y 90, 92 y 94 RGU proceda la sustitución de la adjudicación de terrenos por indemnizaciones económicas, sin perjuicio de la redistribución material y regulación de linderos de los terrenos vacantes a las que pudiere haber lugar.
- 2) La reparcelación se extenderá a todos los terrenos comprendidos en la Unidad de Ejecución delimitados por el Plan General y su planeamiento derivado, de oficio por la Administración o a instancia de particulares. la unidad reparcelable podrá ser discontinua e incluso referirse a parcelas aisladas siempre que se asegure el cumplimiento del Plan y no se irroque perjuicio a terceros.
- 3) La tramitación se realizará de acuerdo con lo dispuesto en el Título III, capítulo IV del Reglamento de Gestión.
- 4) En la cuenta de liquidación provisional se incluirá:
 - a) Valoración de los terrenos.



RIBA-ROJA PLA GENERAL D'ORDENACIO URBANA

vetges tu i mediterrània s.l. arquitectes. trinitaris 4, ppal. valència. 46003

DE TURIA. NORMES URBANÍSTIQUES full nº IV-9

- b) Valoración de las plantaciones, obras, edificaciones, e instalaciones que no puedan conservarse y de las servidumbres, cargas y derechos de arrendamiento que deban extinguirse por su incompatibilidad con el Planeamiento.
- c) Coste de las obras de urbanización, conocidas o estimadas.
- d) Gastos de redacción de proyectos y documentos.
- 5) Sin perjuicio de la liquidación definitiva de la reparcelación, los saldos resultantes de la cuenta de liquidación provisional deberán estar sometidos a su actualización anual con referencia a un índice de actualización que establecerá necesariamente el proyecto de reparcelación, de modo que la liquidación de los saldos se realizará con la actualización correspondiente.
- 6) El Ayuntamiento al amparo de lo dispuesto en el art. 127.5 R.G.U. podrá acordar aplazamientos o fraccionamientos de los saldos adeudados por los adjudicatarios, pudiendo aplazarse hasta el momento en que éstos soliciten licencia de nueva planta sobre los terrenos objeto de adjudicación, sin que en ningún caso el aplazamiento pueda superar los plazos fijados para edificar los solares. Transcurrido el plazo aplicable en cada caso será exigible el saldo de la liquidación, procediendo la vía de apremio en caso de impago.
- 7) En todo caso, los propietarios de terrenos objeto de reparcelación deberán acompañar la solicitud de licencia de nueva planta del certificado municipal de haber depositado en las arcas municipales los saldos deudores debidamente actualizados, siendo su incumplimiento razón suficiente para denegar la solicitud.
- 8) Si como consecuencia del desajuste entre la necesidad de obtener un espacio de cesión obligatoria y gratuita y el ritmo edificatorio de los particulares obligados al pago de los saldos, el Ayuntamiento decidiera ocupar dichos terrenos, a cuyos propietarios no les hayan sido abonadas las indemnizaciones substitutorias, las liquidará a sus respectivos acreedores siendo titular acreedor desde ese momento de los saldos adeudos por los adjudicatarios de la comunidad reparcelatoria.
- 9) El Ayuntamiento ingresará las cantidades obtenidas como consecuencia del cobro de las cuotas deudoras de la cuenta de liquidación en una cuenta especial de valores auxiliares e independientes cuyos saldos sólo se podrán utilizar para satisfacer a los propietarios de parcelas con saldo acreedor.



Identificador: B8DyAlR0ngXnEjz26f7ZMKkxZHRUv90=YmA=

URL: <https://oficinavirtual.ribarroja.es/PortalCiudadania/verifyDocs.jsp>

RIBA-ROJA PLA GENERAL D'ORDENACIO URBANA

vetges tu i mediterrània s.l. arquitectes. trinitaris 4, ppal. valència. 46003

DE TURIA. NORMES URBANÍSTIQUES full nº IV-10

CONDICIONES MÍNIMAS DE URBANIZACIÓN EN SUELO URBANO.

ARTÍCULO 14. ENCINTADO DE ACERAS

Las parcelas deberán disponer de encintado de acera perimetral ejecutado de acuerdo con el proyecto de urbanización.

En todo caso el ancho y diseño de la acera se ajustará a la planta viaria debidamente aprobada por el Ayuntamiento.

El diseño de la planta viaria deberá respetar los anchos totales de los viales que se establecen en los planos B y responder, en sus conceptos esenciales, a lo establecido por el artículo XI.25 de las presente Normas Urbanísticas. o, en su caso, en los instrumentos de desarrollo del Plan, pudiéndose alterar las dimensiones definidas en los mismos pero no así su concepción funcional.

ARTÍCULO 15. PAVIMENTADO DE CALZADAS

Las parcelas deberán disponer de calzada pavimentada en todo el frente del solar recayente a vía pública en toda la anchura definida por el ámbito vial de servicio de la parcela.

Se entenderá pavimentada aquella calzada que lo esté de acuerdo con las características previstas en el proyecto de urbanización. Como mínimo deberán contar con una base granular de 20 cm. de espesor, sub-base granular y doble tratamiento superficial con dotación mínima de ligante de 3'5 kg-/m², así como acabado superficial de gravilla 6-12 o capa de rodadura de hormigón asfáltico de 6 cm. de espesor, con cajeadado correspondiente a las rasantes y espesores indicados.

ARTÍCULO 16. ACCESO RODADO Y PEATONAL

Las parcelas dispondrán de conexión mediante acceso rodado desde cualquier otro vial público que cuente con las condiciones de urbanización exigidas a un solar, de forma que se acceda al vial perimetral de la parcela definido por su ámbito de servicio viario, a través de vía de ancho mínimo de 3,20 m. de calzada con características de calidad mínima equivalentes a las descritas en el artículo anterior.



RIBA-ROJA PLA GENERAL D'ORDENACIO URBANA

vetges tu i mediterrània s.l. arquitectes. trinitaris 4, ppal. valència. 46003

DE TURIA. NORMES URBANÍSTIQUES full nº IV-11

Asimismo, deberá contar con conexión mediante comunicación peatonal a través de aceras, de condiciones iguales a las descritas en el artículo 14 anterior, desde cualquier otro vial público que cuente con las condiciones de urbanización exigidas a un solar, sin más discontinuidades que las propias de la intersección con calzadas ejecutadas de conformidad con el planeamiento y pavimentadas con arreglo a lo dispuesto en el artículo anterior.

ARTÍCULO 17. VÍAS PEATONALES

En caso de que la vía a la que dé frente la parcela tenga carácter peatonal, por estar así previsto en el planeamiento, el cumplimiento de las anteriores condiciones no se exigirá en sus propios términos sino amoldándolo a las peculiaridades que ello comporta.

En todo caso, se habrá de observar lo perpetuado en el artículo anterior. Las calles peatonales, ejecutadas como tales, permitirán colegir la continuidad del itinerario de acceso peatonal exigida por el artículo anterior, aunque nunca podrán tenerse en consideración para verificar la continuidad del itinerario por el que se produce el acceso rodado.

ARTÍCULO 18. ALUMBRADO PÚBLICO

La parcela deberá disponer de alumbrado público ejecutado y en funcionamiento, de acuerdo con el proyecto de urbanización aprobado.

El alumbrado público comprenderá, como mínimo, el preciso para el tramo del vial o viales a los que recaiga la parcela. En cualquier caso se asegurará un nivel mínimo de luminaria de 2 cd/m² con farolas que sean, como mínimo, de las mismas características presentes en las zonas más próximas.

El acceso y conexión de la parcela desde el área urbanizada más cercana deberá disponer, asimismo, de alumbrado público en las mismas condiciones que se prescriben para la propia parcela.

ARTÍCULO 19. EVACUACIÓN DE AGUAS PLUVIALES Y RESIDUALES

La parcela dispondrá de evacuación de aguas residuales y conectado a la red de alcantarillado prevista en el proyecto de urbanización.

Como mínimo se asegurará la conexión a la red de evacuación de aguas residuales existente de acuerdo con las normas y prescripciones oficiales.



RIBA-ROJA PLA GENERAL D'ORDENACIO URBANA

vetges tu i mediterrània s.l. arquitectes. trinitaris 4, ppal. valència. 46003

DE TURIA. NORMES URBANÍSTIQUES full nº IV-12

No obstante dicha exigencia no resultará de aplicación en los casos en los que este Plan General. autoriza expresamente otro sistema de evacuación (Titulo XIII “Zonas” o plano B de “Régimen Urbanístico” correspondiente) y descrito en el artículo siguiente.

ARTÍCULO 20. DEPURACIÓN Y VERTIDO.

- 1) El sistema de depuración y vertido que a continuación se describe será exigible, en todo caso a cualquiera edificación existente o de nueva ejecución en Suelo No Urbanizable, sin perjuicio de la aplicación del artículo anterior, en su caso.
- 2) Dicho sistema se adaptará a los criterios generales contenidos en la Norma Tecnológica NTE-ISD. La elección del sistema más adecuado a cada caso se realizará teniendo en cuenta: el número de habitantes a que sirva, dotación de agua, composición del terreno, profundidad del nivel freático, etc...



Identificador: B8DyAlR@ng XnEjz8f7 ZNk xZHRUv90=YmA=
URL: <https://oficinavirtual.ribarroja.es/PortalCiudadania/verifyDocs.jsp>

RIBA-ROJA PLA GENERAL D'ORDENACIO URBANA

vetges tu i mediterrània s.l. arquitectes. trinitaris 4, ppal. valència. 46003

DE TURIA. NORMES URBANÍSTIQUES full nº IV-13

3) Como mínimo todo sistema de depuración y vertido constará de:

a) Fosa séptica.


Se situará enterrada con su losa superior a una profundidad de 40 cm. Con respecto a la superficie del terreno. Dispondrá de tres compartimentos conectados a través de orificios, que serán registrables para limpiezas periódicas. Las dimensiones se dispondrán de acuerdo con la NTE-isd.

La solución propuesta podrá substituirse por una fosa séptica prefabricada que permita obtener los mismos resultados.




Identificador: B8D9A1R0qg XnEjz6f8 ZMKkxZHR0v90=YmA=
 URL: <https://oficinavirtual.ribarroja.es/PortalCiudadania/verifyDocs.jsp>

ISD-4 FOSA SEPTICA -D-P

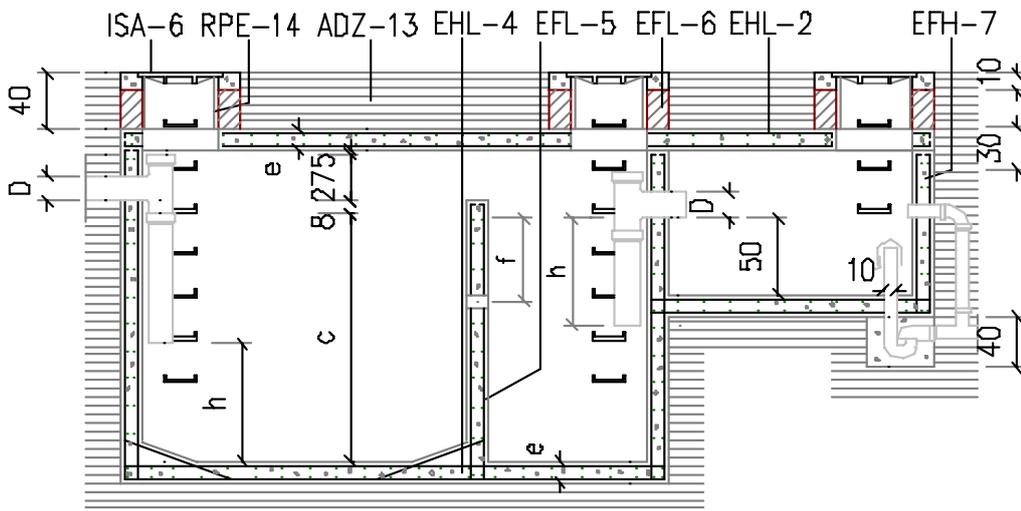

Sección

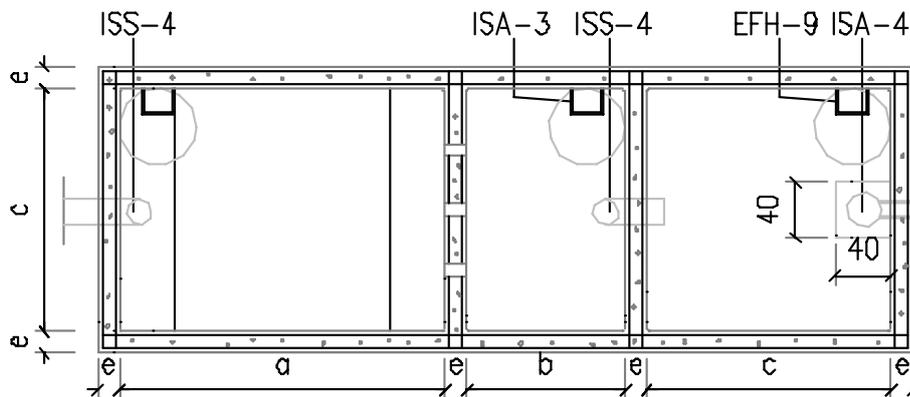

Planta

cotas en cm


RIBA-ROJA PLA GENERAL D'ORDENACIO URBANA

vetges tu i mediterrània s.l. arquitectes. trinitaris 4, ppal. valència. 46003

DE TURIA. NORMES URBANÍSTIQUES full nº IV-14

b) Pozo filtrante.

Se ejecutará según el dibujo adjunto, las dimensiones se establecerán de acuerdo con la NTE-ISD.

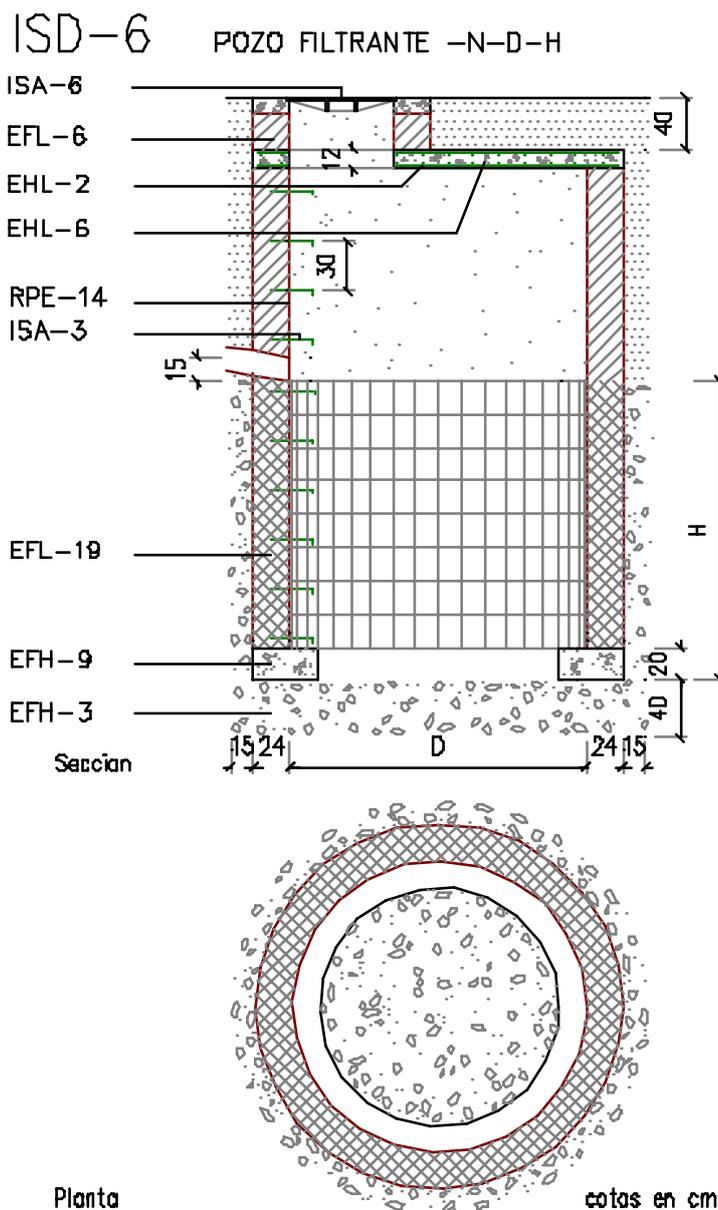

RIBA-ROJA PLA GENERAL D'ORDENACIO URBANA

vetges tu i mediterrània s.l. arquitectes. trinitaris 4, ppal. valència. 46003

DE TURIA. NORMES URBANÍSTIQUES full nº IV-15

ARTÍCULO 21. SUMINISTRO DE AGUA

La parcela dispondrá de suministro directo de agua potable en cantidad suficiente para la actividad a desarrollar en la edificación según los usos e intensidades permitidos. Si se trata de viviendas la dotación mínima será de 900 litros por vivienda y día.

ARTÍCULO 22. SUMINISTRO DE ENERGÍA ELÉCTRICA

Las parcelas dispondrán de conexión directa con la red general de distribución de energía eléctrica, con o sin centro de transformación, en función de la normativa específica aplicable, y con potencial suficiente para las necesidades de la edificación. En el caso de viviendas, la potencia mínima disponible por vivienda será de 3,0 Kw. La conexión y acometida cumplirá la normativa sectorial de aplicación.

ARTÍCULO 23. OTRAS REDES DE SUMINISTRO

La existencia de ramales de servicio de otras redes de suministro, distintas de las ya mencionadas, sólo será preceptiva, a efectos de la consideración de solar, cuando así lo estipule un instrumento de planeamiento formulado en desarrollo del presente Plan. También podrá establecerse dicho requisito, con carácter general a los demás efectos, mediante Ordenanza municipal.

ARTÍCULO 24. COMPATIBILIDAD DE REDES

A la vista del proyecto de urbanización aprobado, la disposición de las redes de suministro y evacuación de la parcela, para que ésta merezca la consideración de solar, habrá de ser tal que permita la ejecución del alcantarillado general previsto sin necesidad de enmendarlas o destruirlas.



Identificador: 88DyAlR0qgXnEjz8f8ZK6kx2HfUv90=YmA=
URL: <https://oficinavirtual.ribarroja.es/PortalCiudadania/verifyDocs.jsp>

RIBA-ROJA PLA GENERAL D'ORDENACIO URBANA

vetges tu i mediterrània s.l. arquitectes. trinitaris 4, ppal. valència. 46003

DE TURIA. NORMES URBANÍSTIQUES full n° V-0

TITULO I

TITULO II

TITULO III

TITULO IV



Identificador B8DyAlR0qg XnEjz8f8 ZN6 kZHR0v80= YmA=

URL <https://oficinavirtual.ribarroja.es/PortalCiudadania/verifyDocs.jsp>

RIBA-ROJA PLA GENERAL D'ORDENACIO URBANA

vetges tu i mediterrània s.l. arquitectes. trinitaris 4, ppal. valència. 46003

DE TURIA. NORMES URBANÍSTIQUES full nº V-0



Identificador B8DyAlR0qg XnEjz8f8 ZM6 kZHR0v80= YmA=

URL <https://oficinavirtual.ribarroja.es/PortalCiudadania/verifyDocs.jsp>

**TITULO V EXPROPIACIONES Y RÉGIMEN DE
VENTA FORZOSA.**

RIBA-ROJA PLA GENERAL D'ORDENACIO URBANA

vetges tu i mediterrània s.l. arquitectes. trinitaris 4, ppal. valència. 46003

DE TURIA. NORMES URBANÍSTIQUES full nº V-0

TITULO V EXPROPIACIONES Y RÉGIMEN DE VENTA FORZOSA. V-0

DISPOSICIONES GENERALES.

artículo 1. SUPUESTOS EXPROPIATORIOS. V-1

artículo 2. OTRAS DISPOSICIONES. V-1



Identificador B8DyAlR0qg XnEjz8f8 ZNk kZHR0v90= YmA=

URL <https://oficinavirtual.ribarroja.es/PortalCiudadania/verifyDocs.jsp>

RIBA-ROJA PLA GENERAL D'ORDENACIO URBANA

vetges tu i mediterrània s.l. arquitectes. trinitaris 4, ppal. valència. 46003

DE TURIA. NORMES URBANÍSTIQUES full nº V-1

DISPOSICIONES GENERALES.

ARTÍCULO 1. SUPUESTOS EXPROPIATORIOS.

- 1) La expropiación forzosa por razones urbanísticas se adoptará para el cumplimiento de alguna de estas finalidades:
 - a) Para la ejecución de UE en la que se hubiese establecido dicho Sistema.
 - b) Para la ejecución de dotaciones locales incluidas en suelo urbano y no incluidas en una UE. y de los sistemas generales o algunos de sus elementos.
 - c) Para la constitución o ampliación del Patrimonio Municipal del Suelo u otros Patrimonios Públicos del Suelo.
 - d) Para la obtención de terrenos destinados en el planeamiento a la construcción de viviendas de protección oficial u otro régimen de protección pública, así como a otros usos declarados expresamente de interés social, incluidos los derivados de la declaración de Interés Comunitario de las actuaciones contempladas por el art. 20 de la LSNU.
 - e) Por incumplimiento de la función social de la propiedad.
 - f) En los demás supuestos legalmente previstos.
- 2) El procedimiento de gestión y ejecución del sistema de expropiación se registrará por lo dispuesto en la Ley del Suelo, su desarrollo reglamentario y cuanto fuese de aplicación de estas normas urbanísticas.

ARTÍCULO 2. OTRAS DISPOSICIONES.

Se estará a lo dispuesto en el Título Quinto del TRLS.



Identificador B8DyAlR0qg XnEjz6f8 ZNkK xZHRUv90= YmA=
URL <https://oficinavirtual.ribarroja.es/PortalCiudadania/verifyDocs.jsp>

RIBA-ROJA PLA GENERAL D'ORDENACIO URBANA

vetges tu i mediterrània s.l. arquitectes. trinitaris 4, ppal. valència. 46003

DE TURIA. NORMES URBANÍSTIQUES full nº VI-0

- TITULO I**
- TITULO II**
- TITULO III**
- TITULO IV**
- TITULO V**



Identificador B8DyAlR0qg XnEjz8f8 ZM6 kZHR0v80= YmA=

URL <https://oficinavirtual.ribarroja.es/PortalCiudadania/verifyDocs.jsp>

RIBA-ROJA PLA GENERAL D'ORDENACIO URBANA

vetges tu i mediterrània s.l. arquitectes. trinitaris 4, ppal. valència. 46003

DE TURIA. NORMES URBANÍSTIQUES full nº VI-0



Identificador B8DyAlR0qg XnEjz8f8 ZNk kZHR0v80= YmA=

URL <https://oficinavirtual.ribarroja.es/PortalCiudadania/verifyDocs.jsp>

TITULO VI SUPUESTOS INDEMNIZATORIOS.

RIBA-ROJA PLA GENERAL D'ORDENACIO URBANA

vetges tu i mediterrània s.l. arquitectes. trinitaris 4, ppal. valència. 46003

DE TURIA. NORMES URBANÍSTIQUES full nº VI-0

TITULO VI SUPUESTOS INDEMNIZATORIOS.

VI-0

artículo 1. DISPOSICIONES GENERALES.

VI-1



Identificador B8DyAlR0qg XnEjz8f8 ZNk kZHR0v80= YmA=

URL <https://oficinavirtual.ribarroja.es/PortalCiudadania/verifyDocs.jsp>

RIBA-ROJA PLA GENERAL D'ORDENACIO URBANA

vetges tu i mediterrània s.l. arquitectes. trinitaris 4, ppal. valència. 46003

DE TURIA. NORMES URBANÍSTIQUES full nº VI-1

ARTÍCULO 1. DISPOSICIONES GENERALES.

Se estará a lo dispuesto en el Título VI del TRLS.



Identificador B8DyAlR0qg XnEjz8f8 ZNk kZHR0v80= YmA=

URL <https://oficinavirtual.ribarroja.es/PortalCiudadania/verifyDocs.jsp>

RIBA-ROJA PLA GENERAL D'ORDENACIO URBANA

vetges tu i mediterrània s.l. arquitectes. trinitaris 4, ppal. valència. 46003

DE TURIA. NORMES URBANÍSTIQUES full n° VII-0

- TITULO I**
- TITULO II**
- TITULO III**
- TITULO IV**
- TITULO V**
- TITULO VI**



Identificador B8DyAlR0qg XnEjz8f8 ZM6 kZHR0v80= YmA=

URL <https://oficinavirtual.ribarroja.es/PortalCiudadania/verifyDocs.jsp>

RIBA-ROJA PLA GENERAL D'ORDENACIO URBANA

vetges tu i mediterrània s.l. arquitectes. trinitaris 4, ppal. valència. 46003

DE TURIA. NORMES URBANÍSTIQUES full nº VII-0



Identificador B8DyAlR0qg XnEjz8f8 ZN6 kZHR0v80= YmA=

URL <https://oficinavirtual.ribarroja.es/PortalCiudadania/verifyDocs.jsp>

TITULO VII INTERVENCIÓN EN LA EDIFICACIÓN Y USO DEL SUELO.

RIBA-ROJA PLA GENERAL D'ORDENACIO URBANA

vetges tu i mediterrània s.l. arquitectes. trinitaris 4, ppal. valència. 46003

DE TURIA. NORMES URBANÍSTIQUES full n° VII-0

TITULO VII INTERVENCIÓN EN LA EDIFICACIÓN Y USO DEL SUELO. VII-0 LICENCIAS.

artículo 1. ACTOS SUJETOS A LICENCIA.	VII-1
artículo 2. SUJECIÓN AL PLANEAMIENTO.	VII-1
artículo 3. SILENCIO ADMINISTRATIVO.	VII-1
artículo 4. LICENCIAS EN SUELO URBANO.	VII-2
artículo 5. LICENCIAS EN SUELO URBANIZABLE PROGRAMADO.	VII-3
artículo 6. LICENCIAS EN SUELO URBANIZABLE EN EJECUCIÓN DE SU PLAN	VII-3
artículo 7. LICENCIAS EN SUELO URBANIZABLE NO PROGRAMADO.	VII-3
artículo 8. LICENCIAS PARA EDIFICAR EN SUELO NO URBANIZABLE.	VII-3
artículo 9. LICENCIAS SOBRE EDIFICIOS O ELEMENTOS PROTEGIDOS.	VII-4
artículo 10. CADUCIDAD DE LICENCIAS.	VII-4
artículo 11. DOCUMENTACIÓN DEL PROYECTO BÁSICO NECESARIA PARA LA OBTENCIÓN DE LICENCIA.	VII-5



Identificador: B8DyAlRqjgXnEjz8f8ZXXkx2HfUv90=YmA=
URL: <https://oficinavirtual.ribarroja.es/PortalCiudadania/verifyDocs.jsp>

RIBA-ROJA PLA GENERAL D'ORDENACIO URBANA

vetges tu i mediterrània s.l. arquitectes. trinitaris 4, ppal. valència. 46003

DE TURIA. NORMES URBANÍSTIQUES full nº VII-1

LICENCIAS.

ARTÍCULO 1. ACTOS SUJETOS A LICENCIA.

- 1) Están sujetos a licencia Municipal los actos siguientes:
 - a) Aquellos a los que se refieren el artículo 242 del TRLS y art. 1 del Reglamento de Disciplina Urbanística que se realicen en el término municipal.
 - b) El ejercicio de las facultades otorgadas por artículo 5.A.2 de la LSNU.
 - c) Las parcelaciones en cualquier tipo de Suelo de conformidad con lo establecido en la Disposición Adicional Tercera de la Ley del Suelo No Urbanizable.
- 2) También es preciso obtener licencia municipal para la apertura de caminos y senderos, movimientos de tierras, talas de árboles y en general cualquier actividad que afecte a las características naturales del terreno. Será también necesaria la licencia municipal para el vertido de residuos en cualquier lugar o cauce público (alcantarillado, acequias, barrancos, etc.).
- 3) En ningún caso, la necesidad de obtener autorizaciones o concesiones de otras Administraciones Públicas, dejará sin efecto la exigencia de Licencia Municipal, de tal modo que sin ella no podrá iniciarse la obra o actividad, aun cuando se cuente con aquellas autorizaciones administrativas.
- 4) Los actos relacionados en el apartado 1 de este artículo, promovidos por Organismos del Estado, Administración Autónoma o Entidades de Derecho Público, estarán igualmente sujetos a Licencia Municipal.

En caso de urgencia o excepcional interés, se tendrá en cuenta lo dispuesto en el art. 244.2 del TRLS, en los arts. 8 y 9 del Reglamento de Disciplina Urbanística y artículo séptimo de la LSNU.

ARTÍCULO 2. SUJECIÓN AL PLANEAMIENTO.

Las licencias se otorgarán de acuerdo con las previsiones del P.G. y la legislación vigente.

ARTÍCULO 3. SILENCIO ADMINISTRATIVO.

En ningún caso se entenderá concedida por silencio administrativo una licencia contraria a la Ley del Suelo, al Plan General o a cualquier otro documento que la desarrolle.



RIBA-ROJA PLA GENERAL D'ORDENACIO URBANA

vetges tu i mediterrània s.l. arquitectes. trinitaris 4, ppal. valència. 46003

DE TURIA. NORMES URBANÍSTIQUES full nº VII-2

ARTÍCULO 4. LICENCIAS EN SUELO URBANO.

1 Condiciones generales.

Para otorgar licencia de edificación será preciso que la parcela tenga consideración de solar, y haber adquirido el derecho a edificar según lo dispuesto en el Título Primero de estas Normas Urbanísticas.

En Suelo Urbano podrá otorgarse la licencia cuando falte alguno de los elementos de mínimos de urbanización exigidos por el artículo X.9 de las presentes Normas y se asegure la ejecución simultánea de la urbanización mediante la constitución de garantías en la forma que el Ayuntamiento determine.

Para la obtención de licencia de edificación, a fin de asegurar la ejecución correcta de las obras de urbanización y conexión a los servicios urbanísticos, deberá presentarse junto al proyecto de edificación correspondiente, documentación completa sobre las obras de urbanización a realizar, incluyendo el alumbrado público y la conexión a las redes de alcantarillado o sistema de tratamiento de aguas residuales, agua potable, suministro de energía eléctrica y telefonía.

Esta documentación deberá ser aprobada por las compañías suministradoras o concesionarios de las redes

2 Condiciones particulares para el uso industrial.

El Suelo Urbano no podrá ser edificado hasta que la respectiva parcela cumpla las condiciones del apartado. anterior. Sin embargo, podrán autorizarse construcciones destinadas a fines industriales, no incluidas en Unidad de Ejecución alguna, en las zonas permitidas, cuando la seguridad, salubridad y no contaminación quedaran suficientemente atendidas, se halla cedido al Ayuntamiento el ámbito vial correspondiente y el propietario asumiera, fehacientemente (aval, inscripción Registral, etc...), las obligaciones, relativas a condiciones mínimas de urbanización, establecidas en el art. I.14 de las presentes normas



Identificador: B8DYAlR0qgXnEjz6f8ZMkKxZHR0v90=YmA=
URL: <https://oficinavirtual.ribarroja.es/PortalCiudadania/verifyDocs.jsp>

RIBA-ROJA PLA GENERAL D'ORDENACIO URBANA

vetges tu i mediterrània s.l. arquitectes. trinitaris 4, ppal. valència. 46003

DE TURIA. NORMES URBANÍSTIQUES full nº VII-3

3 Condiciones particulares para parcelas incluidas en UE a ejecutar mediante reparcelaciones meramente económicas.

No podrán concederse licencias de edificación hasta que se haya ejecutado la correspondiente UE. Sin embargo, podrán autorizarse construcciones previamente a la reparcelación siempre que el propietario asumiera, fehacientemente las obligaciones, relativas a la equidistribución y condiciones mínimas de urbanización, establecidas en el art. I.14 de las presentes normas, mediante la constitución de garantías en la forma que el Ayuntamiento determine (aval, inscripción Registral, etc...).

ARTÍCULO 5. LICENCIAS EN SUELO URBANIZABLE PROGRAMADO.

En Suelo Urbanizable Programado no podrán otorgarse licencias de edificación hasta que no se haya realizado la urbanización, en ejecución del correspondiente Plan Parcial, y hasta que no se hayan recibido por el Ayuntamiento los terrenos de cesión obligatoria o sea firme, en vía administrativa, el acuerdo aprobatorio de la reparcelación del polígono.

En todo caso se estará a lo dispuesto en el artículo 42 del Reglamento de Gestión.

ARTÍCULO 6. LICENCIAS EN SUELO URBANIZABLE EN EJECUCIÓN DE SU PLAN

Se estará a lo dispuesto en el artículo anterior.

ARTÍCULO 7. LICENCIAS EN SUELO URBANIZABLE NO PROGRAMADO.

En Suelo Urbanizable no Programado, las licencias se regularán según lo establecido en el art. I.7 de estas Normas. En todo caso se estará a lo dispuesto en el artículo 43 del Reglamento de Gestión.

ARTÍCULO 8. LICENCIAS PARA EDIFICAR EN SUELO NO URBANIZABLE.

1) Usos y edificaciones no sujetas a procedimiento extraordinario.

Las solicitudes de licencia para edificar las construcciones o realizar los actos de uso autorizados por el presente P.G., salvo aquellas sujetas al Procedimiento Extraordinario, previsto en el artículo 20 de la LSNU, se dirigirán al Ayuntamiento, a fin de que, con el preceptivo informe, los remita a la Consellerías competente, en su caso, de acuerdo con el artículo 8 de la LSNU, o su remisión a la Administración de la Generalitat, caso de tratarse de una edificación o uso para la que fuese necesaria la previa Declaración de Interés Comunitario.



RIBA-ROJA PLA GENERAL D'ORDENACIO URBANA

vetges tu i mediterrània s.l. arquitectes. trinitaris 4, ppal. valència. 46003

DE TURIA. NORMES URBANÍSTIQUES full nº VII-4

En todo caso será preciso acompañar información de identificación de la finca: extensión, datos catastrales y registrales, acreditación de la propiedad, fincas colindantes indicando sus titulares y documentos justificativos de la edificación, de modo que se demuestre que no existe peligro de formación de núcleo de población.

La eficacia de la licencia o autorización estará condicionada a su inscripción en el Registro de la Propiedad de modo que quede vinculada la parcela a la edificabilidad concedida, y donde se expresen las concretas limitaciones a su divisibilidad y edificabilidad impuestas.

- 2) Usos y edificaciones sujetas a procedimiento extraordinario.

Se estará a lo dispuesto en el artículo 20 de la Ley del Suelo No urbanizable.

ARTÍCULO 9. LICENCIAS SOBRE EDIFICIOS O ELEMENTOS PROTEGIDOS.

La petición de licencias de obras o actividades sobre edificios protegidos o elementos sometidos a protección, precisará la aportación de la documentación complementaria exigida por estas Normas.

ARTÍCULO 10. CADUCIDAD DE LICENCIAS.

- a) Cuando durante un plazo de seis meses desde la concesión de la licencia, no se hiciese uso del derecho comenzando la ejecución o cuando sufriese una interrupción durante un periodo de seis meses continuados o nueve meses discontinuos, la licencia perderá su validez.
- b) Las licencias deberán determinar el plazo en que deben concluirse las obras, propuesto por el solicitante y aceptado por la Administración si no lo considera excesivo. A petición del interesado, y formulada con anterioridad al vencimiento del plazo establecido en la licencia y justificada en causas suficientes, podrá prorrogarse el plazo de terminación. Caso de no proponerse plazo por el interesado, éste se entenderá de 12 meses.
- c) Las obras amparadas por licencia municipal no condicionada en cuanto a sus plazos de ejecución, podrá terminarse durante el plazo de quince meses desde la entrada en vigor del Plan. Transcurrido este periodo, se producirá la caducidad de la licencia.



RIBA-ROJA PLA GENERAL D'ORDENACIO URBANA

vetges tu i mediterrània s.l. arquitectes. trinitaris 4, ppal. valència. 46003

DE TURIA. NORMES URBANÍSTIQUES full nº VII-5

ARTÍCULO 11. DOCUMENTACIÓN DEL PROYECTO BÁSICO NECESARIA PARA LA OBTENCIÓN DE LICENCIA.

Además de la documentación exigida por el C.O.A.C.V. para proceder al visado de un proyecto, los proyectos deberán contener la siguiente documentación:

- a) Plano topográfico planimétrico del estado natural de la parcela con expresión de las líneas de nivel de metro en metro, sobre el que se grafiará con línea de puntos la proyección horizontal de la edificación que se proyecta. Escala 1/1.000.

Sobre tal plano deberá grafarse la afección producida por las vías proyectadas en el Planeamiento vigente, con expresión de la superficie de afección.

- b) Plano topográfico planimétrico de la parcela una vez alterada por la urbanización y el movimiento de tierras con expresión de las líneas de nivel metro a metro, sobre el que se grafiará la planta de cubiertas del edificio proyectado. Escala 1:200.
- c) Sección transversal (perpendicular a las líneas de nivel) conjunta de la edificación que se proyecta y de la parcela modificada por la urbanización y el movimiento de tierras, donde aparezcan los posibles muros de contención de tierras o sustentación de terrazas, así como los viales colindantes, grafiándose en línea de puntos, sobre la sección el perfil natural original del terreno.
- d) Sección longitudinal (paralela a las líneas de nivel) con las mismas características que la anterior, si se considerase necesario por aportar nuevos datos imprescindibles para la completa definición de lo proyectado.
- e) Sobre todos los planos de fachada, se dibujará a línea de puntos o de la forma que se considere más adecuada, la rasante natural original del terreno.

En la Memoria del proyecto se recogerán en un cuadro resumen los datos estadísticos generales del mismo, conteniendo como mínimo la superficie edificada y volumen edificados, calculados según los criterios establecidos en las presentes Ordenanzas.



RIBA-ROJA PLA GENERAL D'ORDENACIO URBANA

vetges tu i mediterrània s.l. arquitectes. trinitaris 4, ppal. valència. 46003

DE TURIA. NORMES URBANÍSTIQUES full nº VIII-0

- TITULO I**
- TITULO II**
- TITULO III**
- TITULO IV**
- TITULO V**
- TITULO VI**
- TITULO VII**



Identificador B8DyAlR0qg XnEjz8f8 ZM6 kZHR0v80= YmA=

URL <https://oficinavirtual.ribarroja.es/PortalCiudadania/verifyDocs.jsp>

RIBA-ROJA PLA GENERAL D'ORDENACIO URBANA

vetges tu i mediterrània s.l. arquitectes. trinitaris 4, ppal. valència. 46003

DE TURIA. NORMES URBANÍSTIQUES full n° VIII-0



Identificador B8DyAlR0qg XnEjz8f8 ZM6 kZHR0v80= YmA=

URL <https://oficinavirtual.ribarroja.es/PortalCiudadania/verifyDocs.jsp>

**TITULO VIII INSTRUMENTOS DE INTERVEN-
CIÓN EN EL MERCADO DEL SUE-
LO.**

RIBA-ROJA PLA GENERAL D'ORDENACIO URBANA

vetges tu i mediterrània s.l. arquitectes. trinitaris 4, ppal. valència. 46003

DE TURIA. NORMES URBANÍSTIQUES full n° VIII-0

TITULO VIII INSTRUMENTOS DE INTERVENCIÓN EN EL MERCADO DEL SUELO.VIII-0

artículo 1. DISPOSICIONES GENERALES.

VIII-1



Identificador B8DyAlRqjg XnEjz8f8 ZNk kZHR0v80= YmA=

URL <https://oficinavirtual.ribarroja.es/PortalCiudadania/verifyDocs.jsp>

RIBA-ROJA PLA GENERAL D'ORDENACIO URBANA

vetges tu i mediterrània s.l. arquitectes. trinitaris 4, ppal. valència. 46003

DE TURIA. NORMES URBANÍSTIQUES full nº VIII-1

ARTÍCULO 1. DISPOSICIONES GENERALES.

Se estará a lo dispuesto en el TITULO VIII del TRLS.



Identificador B8DyAlR0qg XnEjz6f8 ZNk kZHR0v90= YmA=

URL <https://oficinavirtual.ribarroja.es/PortalCiudadania/verifyDocs.jsp>

RIBA-ROJA PLA GENERAL D'ORDENACIO URBANA

vetges tu i mediterrània s.l. arquitectes. trinitaris 4, ppal. valència. 46003

DE TURIA. NORMES URBANÍSTIQUES full n° IX-0

- TITULO I**
- TITULO II**
- TITULO III**
- TITULO IV**
- TITULO V**
- TITULO VI**
- TITULO VII**
- TITULO VIII**



Identificador B8DyAlR0qg XnEjz8f8 ZM6 kZHR0v80= YmA=

URL <https://oficinavirtual.ribarroja.es/PortalCiudadania/verifyDocs.jsp>

RIBA-ROJA PLA GENERAL D'ORDENACIO URBANA

vetges tu i mediterrània s.l. arquitectes. trinitaris 4, ppal. valència. 46003

DE TURIA. NORMES URBANÍSTIQUES full n° IX-0



Identificador B8DyAlR0qg XnEjz8f8 ZM6 kZHR0v80= YmA=

URL <https://oficinavirtual.ribarroja.es/PortalCiudadania/verifyDocs.jsp>

TITULO IX RÉGIMEN JURÍDICO.

RIBA-ROJA PLA GENERAL D'ORDENACIO URBANA

vetges tu i mediterrània s.l. arquitectes. trinitaris 4, ppal. valència. 46003

DE TURIA. NORMES URBANÍSTIQUES full n° IX-0

TITULO IX RÉGIMEN JURÍDICO.

IX-0

artículo 1. DISPOSICIONES GENERALES.

IX-1



Identificador B8DyAlR0qg XnEjz8f8 ZN6 kZHR0v90= YmA=

URL <https://oficinavirtual.ribarroja.es/PortalCiudadania/verifyDocs.jsp>

RIBA-ROJA PLA GENERAL D'ORDENACIO URBANA

vetges tu i mediterrània s.l. arquitectes. trinitaris 4, ppal. valència. 46003

DE TURIA. NORMES URBANÍSTIQUES full nº IX-1

ARTÍCULO 1. DISPOSICIONES GENERALES.

Se estará lo dispuesto en el Título IX del TRLS



Identificador B8DyAlR0qg XnEjz8f8 ZNkK xZHR0v80= YmA=

URL <https://oficinavirtual.ribarroja.es/PortalCiudadania/verifyDocs.jsp>

RIBA-ROJA PLA GENERAL D'ORDENACIO URBANA

vetges tu i mediterrània s.l. arquitectes. trinitaris 4, ppal. valència. 46003

DE TURIA. NORMES URBANÍSTIQUES full n° X-0

- TITULO I**
- TITULO II**
- TITULO III**
- TITULO IV**
- TITULO V**
- TITULO VI**
- TITULO VII**
- TITULO VIII**
- TITULO IX**



Identificador B8DyAlR0qgXnE2z8f8ZxKx2HR0v30=YmA=
URL <https://oficinavirtual.ribarroja.es/PortalCiudadania/verifyDocs.jsp>

RIBA-ROJA PLA GENERAL D'ORDENACIO URBANA

vetges tu i mediterrània s.l. arquitectes. trinitaris 4, ppal. valència. 46003

DE TURIA. NORMES URBANÍSTIQUES full nº X-0



Identificador B8DyAlR@lgXtEz28f8ZxKk2HR0v30=YmA=

URL <https://oficinavirtual.ribarroja.es/PortalCiudadania/verifyDocs.jsp>

TITULO X ORDENANZAS GENERALES DE LA EDIFICACIÓN.

RIBA-ROJA PLA GENERAL D'ORDENACIO URBANA

vetges tu i mediterrània s.l. arquitectes. trinitaris 4, ppal. valència. 46003

DE TURIA. NORMES URBANÍSTIQUES full nº X-0

TITULO X ORDENANZAS GENERALES DE LA EDIFICACIÓN.	X-0
artículo 1. ÁMBITO DE APLICACIÓN.	X-1
CLASES DE EDIFICACIÓN RESIDENCIAL CONSIDERADAS.	
artículo 2. RESIDENCIAL.	X-1
CONDICIONES DE VOLUMEN.	
artículo 3. DEFINICIÓN.	X-2
artículo 4. PARCELA.	X-2
artículo 5. AGREGACIÓN OBLIGATORIA DE PARCELAS	X-2
artículo 6. PARCELA MÍNIMA.	X-3
artículo 7. PARCELA MÁXIMA.	X-4
artículo 8. OCUPACIÓN MÁXIMA DE PARCELA.	X-4
artículo 9. SOLAR EDIFICABLE.	X-4
artículo 10. ALINEACIÓN.	X-5
artículo 11. CLASES DE ALINEACIONES.	X-5
artículo 12. LINDES.	X-6
artículo 13. DISTANCIA A LINDES	X-6
artículo 14. RETRANQUEO	X-6
artículo 15. RASANTE.	X-7
artículo 16. SUPERFICIE OCUPABLE.	X-7
artículo 17. FONDO EDIFICABLE.	X-7
artículo 18. EDIFICABILIDAD.	X-7
artículo 19. EDIFICABILIDAD BRUTA.	X-7
artículo 20. EDIFICABILIDAD NETA.	X-8
artículo 21. SUPERFICIE Y VOLUMEN MÁXIMO EDIFICABLE.	X-8
artículo 22. SUPERFICIE ÚTIL.	X-10



Identificador B8DyAlR0qgXtEz26f8Zx6x23R0v30=YmA=
URL: <https://oficinavirtual.ribarroja.es/PortalCiudadania/verifyDocs.jsp>

RIBA-ROJA PLA GENERAL D'ORDENACIO URBANA

vetges tu i mediterrània s.l. arquitectes. trinitaris 4, ppal. valència. 46003

DE TURIA. NORMES URBANÍSTIQUES full nº X-0

artículo 23. ALTURA DE LA LÍNEA DE CORNISA.	X-10
artículo 24. ALTURA TOTAL.	X-10
artículo 25. ALTURA EN PLANTAS.	X-10
artículo 26. ALTURA EN PLANTA BAJA A EFECTOS DE CUERPOS VOLADOS.	X-10
artículo 27. ALTURA DE PLANTA.	X-10
artículo 28. ALTURA LIBRE.	X-11
artículo 29. MEDICIÓN DE ALTURAS Y VOLÚMENES EDIFICADOS.	X-11
artículo 30. TOLERANCIA DE ALTURAS.	X-13
artículo 31. ENRASE DE CORNISAS.	X-13
artículo 32. CONSTRUCCIONES POR ENCIMA DE LA ALTURA DE CORNISA.	X-13
artículo 33. SÓTANOS.	X-14
artículo 34. SEMISÓTANOS.	X-15
artículo 35. ALTILLOS EN PLANTA BAJA.	X-15
artículo 36. PARCELAS RECAYENTES A DOS CALLES CON ALTURA O ZONA DE DIFERENTES ORDENANZAS.	X-16
artículo 37. PLANTA ÁTICO.	X-17
artículo 38. CONDICIONES HIGIÉNICAS Y DE CALIDAD.	X-17
artículo 39. PATIO DE MANZANA.	X-17
artículo 40. PATIO DE PARCELA.	X-18
artículo 41. PATIO DE LUCES.	X-18
artículo 42. ENTRANTES	X-18
artículo 43. PATIO DE LUCES ABIERTO: DIMENSIONES.	X-18
artículo 44. PATIOS CERRADOS: DIMENSIONES.	X-18
artículo 45. PATIOS MANCOMUNADOS.	X-19
artículo 46. CONSTRUCCIONES EN PATIOS.	X-20
artículo 47. NORMAS TÉCNICAS Y VIVIENDA MÍNIMA.	X-20
artículo 48. SUPRESIÓN DE BARRERAS ARQUITECTÓNICAS.	X-20
artículo 49. PROTECCIÓN CONTRA INCENDIOS.	X-21



RIBA-ROJA PLA GENERAL D'ORDENACIO URBANA

vetges tu i mediterrània s.l. arquitectes. trinitaris 4, ppal. valència. 46003

DE TURIA. NORMES URBANÍSTIQUES full nº X-0

artículo 50. CHIMENEAS DE VENTILACIÓN Y RECOGIDA DE HUMOS.	X-21
artículo 51. CONDICIONES ESTÉTICAS.	X-22
artículo 52. ALEROS Y CORNISAS.	X-23
artículo 53. CUERPOS VOLADOS.	X-24
artículo 54. CERRAMIENTOS DE SOLARES Y TERRENOS EN CASCOS URBANOS.	X-24
artículo 55. CUBIERTAS INCLINADAS.	X-24
artículo 56. GENERALIDADES.	X-25
CONDICIONES AMBIENTALES.	
artículo 57. COMPATIBILIDAD DE ACTIVIDADES	X-25
artículo 58. LUGAR DE OBSERVACIÓN DEL IMPACTO AMBIENTAL	X-25
artículo 59. INSTALACIONES DE CLIMA ARTIFICIAL	X-25
artículo 60. EMISIÓN DE GASES, HUMOS, PARTÍCULAS Y OTROS CONTAMINANTES ATMOSFÉRICOS	X-25
artículo 61. EMISIÓN DE RADIATIVIDAD Y PERTURBACIONES ELÉCTRICAS.	X-26
artículo 62. VALLADO DE PARCELAS SITUADAS EN SUELO NO URBANIZABLE, Y URBANIZABLE NO PROGRAMADO.	X-26



Identificador B8DyAlR@qgXtEpz8f8ZxKk2HfR0v30=YmA=
URL <https://oficinavirtual.ribarroja.es/PortalCiudadania/verifyDocs.jsp>

RIBA-ROJA PLA GENERAL D'ORDENACIO URBANA

vetges tu i mediterrània s.l. arquitectes. trinitaris 4, ppal. valència. 46003

DE TURIA. NORMES URBANÍSTIQUES full nº X-1

ARTÍCULO 1. ÁMBITO DE APLICACIÓN.

Las presentes Normas Generales de edificación resultan de aplicación en el suelo clasificado como Urbano y Urbanizable Programado por el presente Plan General. En los suelos clasificados como Urbanizable en Ejecución de su Plan estas Normas Generales de la Edificación tendrán el carácter de Subsidiarias y Complementarias. El suelo clasificado como Urbanizable no programado podrá establecer sus propias Normas Generales de Edificación.

Las condiciones generales de la edificación reguladas en el presente Título son, al igual que las condiciones particulares de Zona, requisitos necesarios para que sea posible la edificación de una parcela, aunque no condición suficiente para ello, ya que, además, deberán concurrir:

- 1) En suelo urbanizable y, en algún caso, en suelo urbano: las condiciones de ordenación reguladas en el Título III de estas Normas. Es decir la previa aprobación de los instrumentos de planeamiento correspondiente.
- 2) Y siempre: las condiciones de ejecución reguladas en el Título I para cada clase de suelo, tanto las de carácter subjetivo -la previa adquisición del derecho a edificar- como las de carácter objetivo -que la parcela reúna o esté en condiciones de reunir la consideración de solar y que se respeten los edificios protegidos.

CLASES DE EDIFICACIÓN RESIDENCIAL CONSIDERADAS.

ARTÍCULO 2. RESIDENCIAL.

1 Intensiva.

Se considera como tal toda aquella edificación residencial incluida en zonas de ordenanza donde se autoriza la vivienda plurifamiliar.

2 Extensiva.

Se considera como tal toda aquella edificación residencial incluida en zonas de ordenanza donde no se autoriza la vivienda plurifamiliar.



RIBA-ROJA PLA GENERAL D'ORDENACIO URBANA

vetges tu i mediterrània s.l. arquitectes. trinitaris 4, ppal. valència. 46003

DE TURIA. NORMES URBANÍSTIQUES full nº X-2

CONDICIONES DE VOLUMEN.

ARTÍCULO 3. DEFINICIÓN.

Las condiciones a que ha de sujetarse la edificación en cada una de las distintas clases de suelo y de sus zonas diferenciadas son las especificadas en sus normas particulares y son complementarias de estas normas generales.

Se definen y regulan aquellas variables que afecten al volumen y forma de las construcciones, a las condiciones higiénicas del interior de los locales y su calidad funcional, y a la imagen o estética de las edificaciones.

ARTÍCULO 4. PARCELA.

Se entiende por parcela toda porción de Suelo Urbano o Urbanizable destinada a acoger la unidad mínima de edificación.

La unidad de parcela resultante del planeamiento no será necesariamente coincidente con la unidad de propiedad.

La superficie de parcela se medirá por la proyección horizontal del área comprendida dentro de sus lindes.

ARTÍCULO 5. AGREGACIÓN OBLIGATORIA DE PARCELAS

- a) Todas las parcelas deberán tener al menos un linde frontal.
- b) Aquellas parcelas cuya agregación a las colindantes sea precisa para permitir que éstas tenga linde frontal, no serán edificables en tanto no se produzca dicha agregación. El cumplimiento de esta condición se exigirá ponderando las circunstancias de consolidación de la manzana.
- c) Las dimensiones de las parcelas serán tales que en la franja entre cualesquiera líneas que intersecten en ángulo recto uno de sus lindes frontales no exista ninguna parcela colindante sin salida a vía pública o espacio libre público. Si existiere parcela colindante en dicha situación la agregación parcelaria será obligatoria.
- d) No serán edificables las parcelas cuyas colindantes quedaran inedicables por sí mismas o sin posible agregación con tercera no consolidada. Si las parcelas colindantes inedicables fuesen propiedad municipal se estará a lo dispuesto en la legislación de Régimen Local sobre venta o permuta a colindantes.



RIBA-ROJA PLA GENERAL D'ORDENACIO URBANA

vetges tu i mediterrània s.l. arquitectes. trinitaris 4, ppal. valència. 46003

DE TURIA. NORMES URBANÍSTIQUES full nº X-3

ARTÍCULO 6. PARCELA MÍNIMA.

Es la establecida por el planeamiento de acuerdo con las características de la edificación y tipologías edificatorias y previstas para una zona.

Cuando en estas Normas o en Planes Parciales o Especiales, se fijen superficies o dimensiones de parcela mínima, es requisito obligado para poder edificar el cumplimiento de tales mínimos.

Las parcelas en esquina, chaflan o cubillo, cumplirán las condiciones de fachada mínima en ambas calles; la medición se realizará desde la esquina, el final del chaflan o del cubillo en su caso. Las edificaciones en chaflan o cubillo deberán pues abarcar la totalidad de estos y prolongarse en cada calle una longitud que, como mínimo, será igual o mayor a la fachada mínima exigida. En los casos en que no se establezca fachada mínima, la longitud a considerar para estos casos específicos será de seis mts como mínimo.

De acuerdo con el art. 258 de la Ley del Suelo, las parcelas mínimas serán indivisibles, cualidad que obligatoriamente debe reflejarse en la inscripción de la finca en el Registro de la Propiedad.

No podrán realizarse parcelaciones o reparcelaciones que supongan parcelas inferior a la mínima o incumplan alguna de las disposiciones del mencionado artículo 258 del TRLS.

Cuando una parcela sea de superficie o dimensiones inferiores a la fijada como mínima será inedificable. No se concederá licencia de edificación sobre parcelas colindantes en tanto no se realice entre ellas una regularización de sus límites. Cuando no exista avenencia entre los propietarios, el Ayuntamiento podrá imponer la reparcelación.

Excepcionalmente, podrá concederse licencia para edificar aquellas parcelas existentes de dimensiones inferiores a las mínimas que puedan albergar de modo autónomo viviendas que respeten las condiciones mínimas permitidas legalmente, computando por cada vivienda un máximo de dos plantas de edificación. Solamente podrá permitirse su construcción cuando no haya posibilidad de agregarla a ninguna de las parcelas inmediatas por estar todas ellas consolidadas y no ser previsible su derribo en el periodo de vigencia del Plan.

En los suelos urbanos donde el presente Plan General modifica la parcela mínima, se podrán conceder licencias de edificación sobre parcelas de dimensiones ajustadas a la anterior normativa siempre que se justifique a través de inscripciones registradas que la segregación de la parcela se realizó con anterioridad, con un máximo de cinco años, a la aprobación inicial del Plan General y el solicitante de la licencia de edificación es el mismo adjudicatario de dicha segregación.



RIBA-ROJA PLA GENERAL D'ORDENACIO URBANA

vetges tu i mediterrània s.l. arquitectes. trinitaris 4, ppal. valència. 46003

DE TURIA. NORMES URBANÍSTIQUES full nº X-4

No se fija parcela mínima a efectos de segregaciones de parcelas destinadas a suelos públicos de cesión obligatoria y gratuita a la administración.

ARTÍCULO 7. PARCELA MÁXIMA.

Es la determinada por el planeamiento para una zona por considerar que unidades de tamaño mayor causarían alteración al carácter de la ordenación perseguida.

No podrán realizarse segregaciones o agregaciones de propiedades cuyo resultado sea la formación de parcelas superiores a la máxima.

ARTÍCULO 8. OCUPACIÓN MÁXIMA DE PARCELA.

Es la relación máxima, expresada en términos porcentuales, entre la superficie que puede ser ocupada en planta por la edificación y la superficie total de la parcela o terreno.

A estos efectos se entenderá por superficie ocupada en planta por una edificación, la superficie cubierta o cerrada en planta baja o arranque de cimientos.

Se entenderá por superficie cubierta aquella sobre la que exista cualquier elemento de cubrición continuo, sea ligero o pesado, y presente carácter permanente.

Se entenderá por superficie cerrada aquella delimitada por elementos verticales de altura superior a 140 cm. independientemente de su ligereza o discontinuidad y que presente carácter permanente.

No se computarán a estos efectos las superficies cubiertas por cuerpos volados, siempre que estén a más de 3 m. de altura y la superficie no se considere cerrada.

ARTÍCULO 9. SOLAR EDIFICABLE.

- 1) Son solares aquellas parcelas de Suelo Urbano definidas como aptas para edificar en el planeamiento, que, además de cumplir con lo estipulado en el artículo I.14, y haber adquirido el derecho a edificar, reúnan, como mínimo, los siguientes elementos de urbanización:

- Red de agua potable.
- Evacuación de aguas residuales según el artículo IV.19 de las presentes Normas.



RIBA-ROJA PLA GENERAL D'ORDENACIO URBANA

vetges tu i mediterrània s.l. arquitectes. trinitaris 4, ppal. valència. 46003

DE TURIA. NORMES URBANÍSTIQUES full nº X-5

- Red eléctrica.
 - Acceso rodado.
 - Calzada y aceras de la vía o vías a que la parcela de frente.
- 2) En Suelo Urbano de baja densidad (< 20 viv/Ha) tendrán consideración de solar aquellas parcelas que, además de cumplir con lo estipulado en el artículo I.14, y haber adquirido el derecho a edificar reúnan los siguientes elementos de urbanización:
- Suministro de agua potable.
 - Suministro de energía eléctrica.
 - Acceso directo a vía pública en la mitad de su anchura.
 - Evacuación de aguas residuales según el artículo IV.19 de las presentes Normas o sistema de tratamiento de aguas residuales según art. IV.20 en las Zonas y casos expresamente autorizados en el Título XIII.

Todas ellas según condiciones establecidas en el artículo IV.14 de estas Normas.

ARTÍCULO 10. ALINEACIÓN.

Se entiende por alineación, la línea establecida por el Plan General, u otros planes que lo desarrollen, que separa:

- Los suelos destinados a viales de los adscritos a otros usos, con independencia de su titularidad.
- Los suelos destinados a espacios libres de uso público, de las parcelas destinadas a otros usos.
- Las superficies edificables de las libres, dentro de una misma parcela.

ARTÍCULO 11. CLASES DE ALINEACIONES.

- Alineación exterior: separa las superficies de viales de la de otros usos o la que marca el límite entre espacios libres públicos y las parcelas edificables, determinado por el Plan General.



RIBA-ROJA PLA GENERAL D'ORDENACIO URBANA

vetges tu i mediterrània s.l. arquitectes. trinitaris 4, ppal. valència. 46003

DE TURIA. NORMES URBANÍSTIQUES full nº X-6

- Alineación interior: es la que señala dentro de una parcela o manzana el límite entre la superficie susceptible de edificación de las no susceptibles de edificación y aquella que separa superficies con diferentes edificabilidades.
- Alineación de fachada: es aquella alineación interior o exterior que marca la posición de los planos de fachada de la construcción, a excepción de los vuelos que sean admisibles.

Las alineaciones exteriores vienen definidas en los planos de ordenación B.. Las interiores y de fachada son definidas por estos mismos planos o, en su caso, por las ordenanzas particulares de zona.

ARTÍCULO 12. LINDES.

Lindes son las líneas perimetrales que delimitan una parcela y la distinguen de sus colindantes.

Son lindes frontales los que delimitan la parcela con la vía o el espacio libre público al que dé frente; son lindes laterales los restantes, llamándose testeros los lindes opuestos a los frontales.

Los lindes laterales no testeros deberán formar un ángulo de 90° con los correspondientes lindes frontales y no presentar quiebro alguno hasta su encuentro con los testeros.

El Ayuntamiento podrá exigir al propietario de una parcela el amojonamiento y señalamiento de los lindes de la misma cuando sea necesario por motivos urbanísticos.

ARTÍCULO 13. DISTANCIA A LINDES

Se entiende por distancia a lindes, la que separa un plano de fachada, o en su caso un saliente, del linde de referencia más próximo, medida sobre una recta perpendicular al propio linde.

ARTÍCULO 14. RETRANQUEO

Es la distancia entre la alineación exterior y la línea de la edificación, o en su caso alineación de fachada, medida sobre una recta perpendicular a aquella.



RIBA-ROJA PLA GENERAL D'ORDENACIO URBANA

vetges tu i mediterrània s.l. arquitectes. trinitaris 4, ppal. valència. 46003

DE TURIA. NORMES URBANÍSTIQUES full nº X-7

ARTÍCULO 15. RASANTE.

Se entiende por rasante la línea que determina la inclinación respecto al plano horizontal, de un terreno o vía.

Rasante oficial: es el perfil longitudinal del viario definido por el planeamiento.

Rasante natural: es la correspondiente al perfil natural del terreno, sin que haya experimentado ninguna transformación debida al ingenio humano.

ARTÍCULO 16. SUPERFICIE OCUPABLE.

Es aquella sobre la que puede asentarse la edificación, definida como una franja de suelo limitada por la alineación exterior y una paralela a ella en el interior de la parcela.

Puede establecerse para cada planta o para el conjunto de ellas. Puede venir definida por coeficientes de ocupación y retiros a lindes de parcela.

ARTÍCULO 17. FONDO EDIFICABLE.

Es la dimensión máxima expresada en metros, medida perpendicularmente a la alineación oficial exterior de fachada en cada punto de la misma que establece la profundidad máxima que puede ser ocupada por la edificación sobre rasante.

ARTÍCULO 18. EDIFICABILIDAD.

Es el parámetro que define la cuantía de la edificación que el Plan General, o los planes que lo desarrollen, atribuyen a un sector, una zona de ordenanza, una parcela, parte de parcela o a una Unidad de Ejecución (UE), pudiendo fijarse directamente un índice de edificabilidad máximo, expresado en m²/m², indirectamente a través de las condiciones de la edificación según las zonas, o de los dos modos, tomándose en este caso el menor de los resultantes.

ARTÍCULO 19. EDIFICABILIDAD BRUTA.

Expresada por el índice de edificabilidad resultante de dividir los m² de superficie edificable por los m² de superficie total del área de referencia correspondiente, incluidos viales interiores y suelos de cesión obligatoria.



RIBA-ROJA PLA GENERAL D'ORDENACIO URBANA

vetges tu i mediterrània s.l. arquitectes. trinitaris 4, ppal. valència. 46003

DE TURIA. NORMES URBANÍSTIQUES full nº X-8

ARTÍCULO 20. EDIFICABILIDAD NETA.

Expresada por el índice de edificabilidad resultante de dividir los m² de superficie edificable por los m² de superficie neta del área de referencia correspondiente (excluidos viales y suelos de cesión obligatoria con destino y uso públicos).

ARTÍCULO 21. SUPERFICIE Y VOLUMEN MÁXIMO EDIFICABLE.

Es el valor máximo total expresado en m², de la edificación que puede realizarse sobre un terreno, resultante de aplicar la edificabilidad que tenga asignada a su superficie. La superficie edificable podrá ser bruta o neta, en función del índice de edificabilidad que se utilice.

- a) Quedan incluidas en el cómputo, a menos que en una zona se establezca lo contrario, las superficies correspondientes a:

Todas las plantas transitables del edificio con independencia del uso excluyendo los sótanos que se autoricen.

Las terrazas, balcones y cuerpos volados cubiertos con independencia de que dispongan o no de cerramiento. Para el conjunto de estos elementos se considerará la mitad cuando sean terrazas cubiertas y no esté cerrado por alguno de sus frentes.

Las construcciones secundarias sobre espacios libres de parcela siempre que de la disposición de su cerramiento y cubierta, y de los materiales empleados, pueda deducirse que se está consolidando un volumen cerrado y de carácter permanente.

- b) Quedan excluidos en el cómputo, las superficies correspondientes a:

Patios interiores.

Las cubiertas planas aunque sean transitables.

Los sopórtales porticados de uso público.

Los invernaderos, cobertizos, etc., cuando se resuelvan mediante materiales translúcidos y estructura ligera y desmontable.

Los elementos ornamentales de remate de cubierta, siempre que sean abiertos y carezcan de posibilidades de utilización.

Los elementos construidos por encima de la altura de cornisa autorizados por el presente Plan General.



RIBA-ROJA PLA GENERAL D'ORDENACIO URBANA

vetges tu i mediterrània s.l. arquitectes. trinitaris 4, ppal. valència. 46003

DE TURIA. NORMES URBANÍSTIQUES full nº X-9

CRITERIOS:

No se consideran a efectos del cómputo de la edificabilidad aquellas estructuras secundarias cubiertas por elementos de tela, tipo lona, toldo o similar.

Los porches con cubiertas de lamas o viguetas sin cubrición superior, con una interdistancia entre ellas inferior a 1 m, se considerarán como espacios cubiertos en su totalidad a los efectos del cómputo de la edificabilidad. Si no están cerrados, y están adosados a la edificación principal, computarán al 50%. Si se trata de construcciones secundarias en la parcela, computarán para el cálculo de la ocupación pero no para la edificabilidad.

CRITERIOS RESPECTO A LAS CONSTRUCCIONES AUXILIARES.

Se considerarán construcciones auxiliares aquellas edificaciones que se encuentren vinculadas y al servicio de la edificación principal, y que cumplan lo siguiente:

- El uso debe ser secundario, es decir, que no podrá destinarse para usos principales y necesarios para el cumplimiento de la normativa (p.ej., cocina, dormitorio principal...)
- Será de menor entidad que la principal, de una sola altura, y conformará un volumen diferenciado de la edificación principal. No obstante, se podrá adosar a la edificación principal siempre que su estructura sea independiente, conforme un volumen diferenciado y no disponga de acceso directo a la edificación principal.

Ejemplos:

- o los porches cubiertos adosados a la edificación principal que sirven a estancias, como estar-salón, dormitorio, computarían como edificación principal, tanto a edificabilidad como ocupación. Un porche separado de la edificación principal sí que computaría como edificación auxiliar.
- o un garaje cubierto o cerrado, computaría como edificación secundaria cuando se trate de un volumen separado de la principal, o bien, en el caso de adosado, siempre que la estructura sea independiente, el volumen sea diferenciado y no tenga acceso directo al interior de la vivienda.

Las construcciones auxiliares no cubiertas (piscinas, pistas deportivas, etc...) no computan a edificabilidad, pero sí a ocupación de la parcela.

En residencial extensivo, se podrán adosar a los lindes medianeros mediante acuerdo con el colindante. (*Modificación Puntual nº 21 (04/02/2019)*). No se podrán adosar a los lindes con vial público y/o espacios libres.

En los sectores residenciales La Malla y NPR5 Mas d'Escoto, las piscinas podrán adosarse a los lindes frontales, laterales y traseros, sin necesidad de acuerdo con el colindante. (*Modificación Puntual nº 21 (04/02/2019)*).



RIBA-ROJA PLA GENERAL D'ORDENACIO URBANA

vetges tu i mediterrània s.l. arquitectes. trinitaris 4, ppal. valència. 46003

DE TURIA. NORMES URBANÍSTIQUES full nº X-10

ARTÍCULO 22. SUPERFICIE ÚTIL.

Es aquella comprendida en el interior de los límites marcados por los muros, tabiques o elementos de división que la conformen.

ARTÍCULO 23. ALTURA DE LA LÍNEA DE CORNISA.

Es la distancia vertical medida en metros desde la rasante de la acera en edificación intensiva o del terreno en su estado natural original en edificación extensiva, hasta la cara inferior del forjado que forma el techo de la última planta o bien hasta la parte inferior del arranque de la cubierta inclinada cuando no exista este último. La medición de altura se realizará según criterios del artículo X.29. En edificación extensiva, cuando por su configuración topográfica sea preciso rellenar el terreno original para el desagüe de aguas pluviales por gravedad a vial, se admitirá la medición de la altura de cornisa desde el terreno modificado.

ARTÍCULO 24. ALTURA TOTAL.

Es la distancia vertical, medida en la misma forma que la línea de la cornisa hasta la cumbre más alta de la cubierta.

ARTÍCULO 25. ALTURA EN PLANTAS.

Es la altura del edificio, expresada en número de plantas incluida la baja y excluidos los semisótanos y los espacios situados entre la cubierta inclinada y el forjado que define la línea de cornisa si la hubiere.

ARTÍCULO 26. ALTURA EN PLANTA BAJA A EFECTOS DE CUERPOS VOLADOS.

Es la distancia vertical entre la rasante y la cara inferior del forjado que forma el techo de la planta baja.

ARTÍCULO 27. ALTURA DE PLANTA.

Es la distancia medida en vertical entre las caras superiores de los forjados de dos plantas consecutivas.



RIBA-ROJA PLA GENERAL D'ORDENACIO URBANA

vetges tu i mediterrània s.l. arquitectes. trinitaris 4, ppal. valència. 46003

DE TURIA. NORMES URBANÍSTIQUES full nº X-11

ARTÍCULO 28. ALTURA LIBRE.

Es la distancia vertical entre la cara superior del pavimento terminado de una planta y la cara inferior del techo de la misma planta. La altura libre de las plantas piso será como mínimo de 2,5 metros. La altura libre de plantas destinadas a uso comercial y hotelero será igual o superior a 2,80 m. La altura libre mínima en instalaciones industriales será de 2,50 metros, y en usos recreativos la determinada en cada caso por el Reglamento General de Policía de Espectáculos Públicos y Actividades Recreativas (RGPEPAR).

ARTÍCULO 29. MEDICIÓN DE ALTURAS Y VOLÚMENES EDIFICADOS.

1 Edificación intensiva:

- a) Cuando en una parcela con un único frente de fachada la diferencia de rasante entre los puntos de fachada a mayor y menor altura no supere 1,40 m., la altura máxima se fijará en el punto de fachada coincidente con la rasante intermedia entre los dos extremos.

Si la diferencia de rasante superara 1,40 m., se dividirá la fachada en los tramos necesarios de modo que la diferencia máxima de cada tramo sea igual o inferior a 1,40 m., aplicando a cada uno la regla precitada.

- b) En el caso de parcelas con fachadas a dos calles formando esquina, se realizará según el apartado a), desarrollando las fachadas como si fuera una sola.

2 Edificación extensiva:

Se regulan por separado edificación y urbanización de la parcela:

- a) En edificaciones aisladas, la altura máxima de cornisa será la determinada en su correspondiente Ordenanza de Zona. La altura máxima de los elementos sobre cornisa será la determinada en su correspondiente Ordenanza de Zona midiéndose en su proyección sobre la fachada más próxima. Si se encuentran a igual distancia de dos fachadas de altura diferente, la medición se entenderá referida a la más desfavorable.

La altura de cornisa se medirá respecto al terreno en su estado natural, tomando como base de referencia base la rasante media de la porción de parcela ocupada en planta por la edificación principal.

- b) Los movimientos de tierra precisos para urbanizar la parcela se limitan según el siguiente esquema:



RIBA-ROJA PLA GENERAL D'ORDENACIO URBANA

vetges tu i mediterrània s.l. arquitectes. trinitaris 4, ppal. valència. 46003

DE TURIA. NORMES URBANÍSTIQUES full nº X-12

Cualquier muro vertical de contención o de sustentación de terrazas exteriores tendrá una altura h inferior a 2,5 m., separándose del siguiente una distancia l que depende de la pendiente general de la parcela según la siguiente expresión:

$$l = h * \frac{L}{H} * 0,6$$

siendo:

h = altura del paramento vertical de urbanización.

L = distancia horizontal entre el punto más alto y el más bajo de la parcela original.

H = separación vertical entre el punto más alto y el más bajo de la parcela original.

La distancia entre fachadas de la edificación y los muros de contención más próximos será de " l ", considerando como altura " h " la del muro de contención.

Esta misma distancia " l " se mantendrá en los encuentros de los muros de contención o sustentación de terrazas y los muretes de separación de lindes.

- c) El volumen edificado se medirá multiplicando las superficies edificadas definidas por el art. X.21 por las respectivas alturas según las secciones constructivas de proyecto, no pudiéndose superar el máximo expresado en el mismo artículo.

CRITERIOS.

Respecto a los movimientos de tierras en la urbanización de la parcela, únicamente se comprobará que los muros interiores resultantes de la urbanización de parcela no superen los 2,5 m de altura, quedando separados de otros muros proporcionalmente a su altura.

Así mismo, la urbanización de la parcela deberá cumplir con las condiciones de cerramientos de parcela de la Modificación Puntual nº 21 del PGOU (04/02/2019):

“Los cerramientos de parcela recayentes a vial o espacio público, así como los cerramientos medianeros, limitarán su parte maciza a 2 metros de altura, por encima de la cual sólo podrán situarse elementos calados de tipo malla o celosía, hasta una altura máxima de 3 metros, o elementos vegetales.

En el caso de existir desniveles entre parcelas o con viales, la parte maciza, incluida la correspondiente a la contención de tierras, no superará en ningún caso 2,50 metros de altura.”



RIBA-ROJA PLA GENERAL D'ORDENACIO URBANA

vetges tu i mediterrània s.l. arquitectes. trinitaris 4, ppal. valència. 46003

DE TURIA. NORMES URBANÍSTIQUES full nº X-13

ARTÍCULO 30. TOLERANCIA DE ALTURAS.

En parcelas con edificación plurifamiliar la edificación mínima a considerar será de planta baja más una planta en altura y como mínimo el 20% de la edificabilidad total autorizable.

En parcelas destinadas a edificación unifamiliar la edificación mínima a considerar será una planta y el 30% de la edificabilidad total autorizable.

CRITERIO. En parcelas donde sea compatible tanto la edificación unifamiliar como la plurifamiliar, se aplicará la tolerancia de alturas correspondiente a la tipología de edificación que se pretenda construir.

ARTÍCULO 31. ENRASE DE CORNISAS.

En determinadas zonas se admite una variación de la altura permitida para adaptarse a la edificación del contorno circundante y por razón de tratarse de áreas en las que existen medidas de protección del patrimonio edificado o se tiende a conservar las tipologías existentes. Ello implica un análisis de las tipologías edificatorias históricas en la zona de que se trate y la elaboración de croquis de soluciones alternativas, en las que, reflejándose de modo esquemático el alzado completo del tramo de calle, se determinen las distintas posibilidades de posición de zócalos, entreplantas, cornisa y línea de coronación, en base a las cuales puede adoptarse la solución más idónea.

ARTÍCULO 32. CONSTRUCCIONES POR ENCIMA DE LA ALTURA DE CORNISA.

Se admiten las siguientes construcciones por encima de la altura de cornisa del edificio permitida:

- La vertiente del tejado, que no podrá rebasar el plano de 22° (40%) trazado desde el borde superior del forjado en alineaciones interiores y exteriores. Cuando por las dimensiones de la parcela, la profundidad edificable sea inferior a la permitida, el linde de propiedad será considerado como alineación interior de fachada.

El espacio situado bajo la vertiente de la cubierta inclinada podrá ser utilizado para los fines del apartado e) del presente artículo o como complemento de las viviendas situadas en la última planta, a través de las cuales tendrá su único acceso. En estos casos se computarán estas superficies a los efectos del art. X.21 de estas Normas, en las zonas cuya altura libre sea superior a 1,80 metros.

- Los anteojos o remates ornamentales de protección de cubiertas siempre que no rebasen una altura de 1,20 m. sobre la cual sólo se permitirán ornamentos aislados o elementos de cerrajería.



RIBA-ROJA PLA GENERAL D'ORDENACIO URBANA

vetges tu i mediterrània s.l. arquitectes. trinitaris 4, ppal. valència. 46003

DE TURIA. NORMES URBANÍSTIQUES full nº X-14

- c) Los remates de cajas de escaleras y ascensores, depósitos y otras instalaciones que en todo caso no podrán rebasar un plano de 45° trazado desde una línea imaginaria situada 1,2 m por encima de la altura máxima de cornisa y según las fachadas exteriores e interiores definidas en el apartado a), y sin sobrepasar una altura de 3,10 metros sobre la altura de cornisa del edificio.
- d) Se permiten tendederos cubiertos siempre que se resuelvan en los espacios bajo cubierta si esta fuera inclinada o no rebasen los planos imaginarios que las definen. En todo caso, obedecerán a proyecto conjunto y se integrarán volumétricamente así como estéticamente con la caja de ascensor y fachadas. La ocupación máxima de estos espacios será del 50% respecto a la planta del edificio y tendrán un retranqueo mínimo de 3 m. con respecto a las alineaciones interiores y exteriores.
- e) Con las mismas condiciones de los tendederos (punto d) se permiten cuartos trasteros con un máximo de 1 por vivienda.

ARTÍCULO 33. SÓTANOS.

- a) En edificaciones residenciales intensivas, industriales, comerciales hoteleras y de servicios se entiende por planta sótano aquella que tiene la cara inferior del forjado del techo a menos de 1,00 m. por encima de las rasantes de la calle.

En las calles inclinadas la medición de esta altura se realiza con criterios del art. X.23.

La planta sótano no puede destinarse a piezas habitables salvo cuando, por los desniveles de parcela, la cota natural del terreno interior esté enrasada o más baja que el suelo del sótano y el espacio sobrante de parcela cumpla con las dimensiones mínimas exigidas a los patios. A estos solos efectos tendrán en cualquier caso la consideración de sótano todas aquellas plantas cuya cara superior de forjado de suelo se sitúe, en cualquiera de sus puntos a más de 3,00 mts bajo la rasante oficial o natural del terreno, en su caso.

- b) En zonas de edificación extensiva se entenderá por sótano aquellas construcciones situadas en la vertical de lo edificado en plantas superiores que tengan la cara superior del forjado que forma su techo a menos de 1,00 por encima de la rasante natural del terreno. Esta altura se medirá en todos los puntos del perímetro de la construcción.

Los espacios entre arranque de cimiento y primer forjado de la edificación que no puedan considerarse como sótanos según los puntos anteriores, no computarán a efectos del cálculo de la superficie edificable siempre que resulten intransitables. Se considera intransitable toda aquella superficie cubierta con altura libre inferior a 1,80 m.



RIBA-ROJA PLA GENERAL D'ORDENACIO URBANA

vetges tu i mediterrània s.l. arquitectes. trinitaris 4, ppal. valència. 46003

DE TURIA. NORMES URBANÍSTIQUES full nº X-15

La planta sótano no computa como superficie edificable.

En todo caso la altura libre de la planta sótano no será inferior a 2,25 m.

ARTÍCULO 34. SEMISÓTANOS.

- a) En edificaciones residenciales intensivas, industriales, comerciales hoteleras y de servicios se entiende por planta semisótano aquella que tiene la cara inferior del forjado del techo a menos de 1,50 m. por encima de las rasantes de la calle y por encima de 1,00 m.

En las calles inclinadas la medición de esta altura se realiza con criterios del art. X.21.

- b) En zonas de edificación extensiva se entenderá por semisótano aquellas construcciones situadas en la vertical de lo edificado en plantas superiores que tengan la cara superior del forjado que forma su techo a menos de 2,00 m. por encima de la rasante natural del terreno. Esta altura se medirá en todos los puntos del perímetro de la construcción.

La planta semisótano no puede destinarse a piezas habitables de vivienda, ni actividades incluidas en el RGPEPAR, salvo cuando, por los desniveles de parcela, la cota natural del terreno interior esté enrasada o más baja que el suelo del semisótano y el espacio sobrante de parcela cumpla con las dimensiones mínimas exigidas a los patios.

La planta semisótano no computa como superficie edificable.

En todo caso la altura libre de la planta semisótano no será inferior a 2,50 m.

ARTÍCULO 35. ALTILLOS EN PLANTA BAJA.

Se admiten altillos en planta baja que reúnan las siguientes condiciones:

- a) No tengan acceso independiente desde el exterior.
- b) Separarse al menos 4 m. de la línea de fachada.
- c) No ocupar más del 50% del local a que esté adscrito.
- d) Deje por encima y por debajo del altillo alturas libres no inferiores a 2,50 m. en usos residenciales e industriales, y 2,80 m en usos comerciales. En usos recreativos se estará a lo dispuesto en el RGPEPAR.

En casos de espacios utilizados únicamente como almacenamiento, que no puedan ser considerados habitables, y sin acceso al público la altura libre podrá reducirse hasta 2 metros.



RIBA-ROJA PLA GENERAL D'ORDENACIO URBANA

vetges tu i mediterrània s.l. arquitectes. trinitaris 4, ppal. valència. 46003

DE TURIA. NORMES URBANÍSTIQUES full nº X-16

CRITERIO. En los sectores industriales, se considerará además las condiciones para “altillos y entreplantas” de la Modificación Puntual nº 21 del PGOU (04/02/2019)


ARTÍCULO 36. PARCELAS RECAYENTES A DOS CALLES CON ALTURA O ZONA DE DIFERENTES ORDENANZAS.

1 Calles en esquina.

Cuando en una parcela cambien las condiciones de volumen o la zona de ordenanzas en dos fachadas diferentes, se aplicará a cada una de ellas su normativa independientemente. En las edificaciones en esquina, la mayor de las alturas podrá prolongarse en la calle con menor número de alturas permitidas, en una longitud L hasta la menor de las siguientes limitaciones:

- La profundidad edificable (P) correspondiente a la calle con mayor número de plantas.
- La quinta parte de la longitud de fachada (F) de la manzana en la calle con menor número de plantas autorizadas.
- Dieciséis metros.

Todo ello queda reflejado en el esquema 1

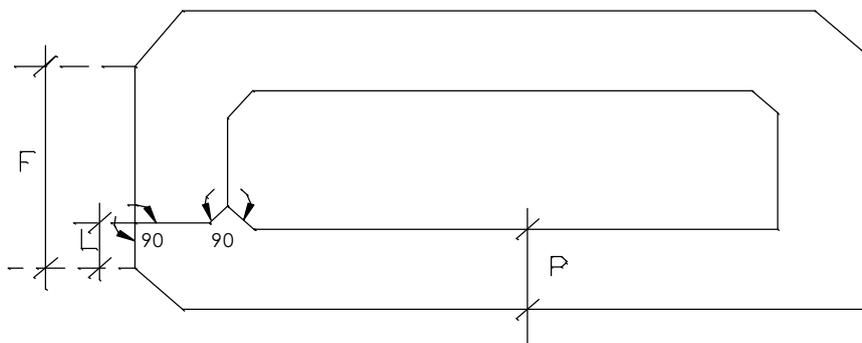

Esquema 1



RIBA-ROJA PLA GENERAL D'ORDENACIO URBANA

vetges tu i mediterrània s.l. arquitectes. trinitaris 4, ppal. valència. 46003

DE TURIA. NORMES URBANÍSTIQUES full nº X-17

2 Calles no convergentes.

Cuando en una parcela cambien las condiciones de volumen o la zona de ordenanzas en dos fachadas diferentes, se aplicará a cada una de ellas su normativa independientemente. Si la ordenación no previese un patio de parcela o de manzana libre de edificación, se aplicará a cada fachada la normativa correspondiente hasta el punto medio de la distancia entre las alineaciones exteriores de ambas vías.

ARTÍCULO 37. PLANTA ÁTICO.

En aquellas zonas que expresamente se señala en la zona de ordenanza correspondiente, se permitirá una planta ático de altura libre máxima 2,80 m., retranqueada un mínimo de 3,5 m. respecto de las alineaciones interiores y exteriores. No se permitirá sobreelevación de ningún elemento por encima de los planos de 22° (40%) de inclinación máxima apoyados en el borde superior del forjado de cubierta de dicho ático, debiendo quedar integrados en este volumen todos los elementos especificados en el artículo X.32.

ARTÍCULO 38. CONDICIONES HIGIÉNICAS Y DE CALIDAD.

1 Pieza habitable.

Es toda aquella en la que se desarrollan actividades de estancia, reposo o trabajo, que requieran una permanencia duradera de las personas.

Toda pieza habitable será exterior, entendiéndose por tal aquella que reúna alguna de las siguientes condiciones:

- a) Dar sobre vía pública.
- b) Recaer sobre espacio libre de edificación de carácter público.
- c) Dar a un patio que cumpla las normas correspondientes a patios.
- d) Dar sobre espacio libre de edificación de carácter privado que cumpla las condiciones establecidas para su zona.
- e) Cumplir las condiciones de superficie de huecos y superficie de iluminación definidas en estas Normas.

ARTÍCULO 39. PATIO DE MANZANA.

Es el espacio libre, central a la manzana, definido por los planos interiores de fachada.



RIBA-ROJA PLA GENERAL D'ORDENACIO URBANA

vetges tu i mediterrània s.l. arquitectes. trinitaris 4, ppal. valència. 46003

DE TURIA. NORMES URBANÍSTIQUES full nº X-18

Las dimensiones del patio de manzana son las resultantes de aplicar los fondos edificables permitidos según las zonas.

ARTÍCULO 40. PATIO DE PARCELA.

Es el espacio libre interior de la parcela.

Las dimensiones del patio de parcela pueden establecerse directamente o como resultado de aplicar los fondos edificables permitidos según las zonas.

ARTÍCULO 41. PATIO DE LUCES.

Es el espacio no edificado, situado dentro del volumen de la edificación destinado a obtener iluminación y ventilación.

ARTÍCULO 42. ENTRANTES

Se entenderá por entrante cualquier retiro cubierto de parte del plano de fachada coincidente con la línea de edificación y/o con la alineación de fachada, que cumpla con las siguientes condiciones:

- a) La profundidad del entrante no será superior a la anchura del mismo medida en el plano de fachada, ni mayor de 1,50 mts en cualquiera de sus puntos. No obstante se admitirán profundidades mayores en los accesos a locales de aparcamiento, pasajes, porticadas, etc.
- b) La altura libre será como mínimo igual a la mayor de las alturas libres de las piezas a las que sirva.

ARTÍCULO 43. PATIO DE LUCES ABIERTO: DIMENSIONES.

Se considerarán patios de luces abiertos, a los entrantes en fachada en la que la relación de forma, siendo p su profundidad medida desde el plano de fachada y f la longitud del frente que abre a la misma, sea $f \geq 1,5 p$.

Para que el entrante tenga el carácter de patio abierto, el valor de la profundidad en alguno de sus puntos deberá ser mayor o igual a 1,5 m. En este caso el frente mínimo no podrá ser inferior a 3,00 metros, si ambos testeros son ciegos, ni a 6,00 m. si los testeros cuentan con huecos.

ARTÍCULO 44. PATIOS CERRADOS: DIMENSIONES.

Las dimensiones mínimas de patios de luces cerrados se ajustarán a lo establecido por las Normas de Habitabilidad y Diseño vigentes.




RIBA-ROJA PLA GENERAL D'ORDENACIO URBANA

vetges tu i mediterrània s.l. arquitectes. trinitaris 4, ppal. valència. 46003

DE TURIA. NORMES URBANÍSTIQUES full nº X-19

La distancia entre paramentos se mantendrá uniforme en toda la altura del patio.

En el caso de patios no rectangulares, la planta permitirá trazar en su interior una circunferencia de diámetro igual a la dimensión menor exigible según las NHD. Las luces rectas no podrán ser inferiores a tres metros. A estos efectos se entiende por luz recta la longitud del segmento perpendicular al paramento exterior unido en el eje del hueco considerado, desde dichos paramentos hasta el muro o lindero más próximo. La circunferencia inscrita deberá poder situarse tangente a todos y cada uno de los paramentos que conformen el patio.

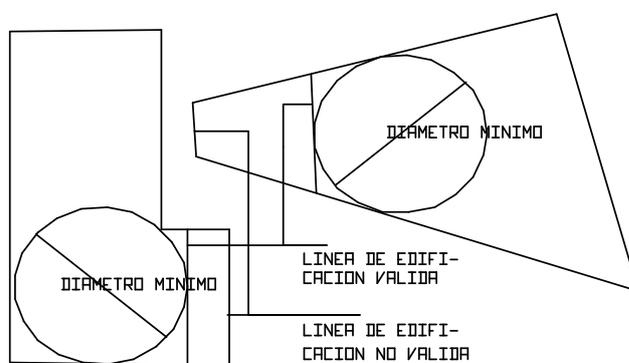

Los patios adosados a linderos con otras fincas cumplirán las anteriores condiciones, considerándose la linde como paramento frontal, aunque no estuviese edificado. Podrán también considerarse como patios mancomunados.

Las luces mínimas entre paramentos no podrán reducirse con cuerpos salientes.

El pavimento del patio estará, como máximo, a 0,5 metros por encima del nivel del suelo de la dependencia más baja que abra huecos a él.

ARTÍCULO 45. PATIOS MANCOMUNADOS.

Son patios mancomunados los de luces que sean comunes a los volúmenes de dos inmuebles colindantes; y cuando se constituya mancomunidad a fin de completar las dimensiones mínimas del patio.

La mancomunidad deberá establecerse constituyendo mediante escritura pública un derecho real de servidumbre sobre los solares e inmuebles, inscrita en el Registro de la Propiedad.



RIBA-ROJA PLA GENERAL D'ORDENACIO URBANA

vetges tu i mediterrània s.l. arquitectes. trinitaris 4, ppal. valència. 46003

DE TURIA. NORMES URBANÍSTIQUES full nº X-20

Esa servidumbre no podrá cancelarse sin autorización del Ayuntamiento, ni en tanto subsista alguna de las casas cuyos patios requieran este complemento para alcanzar la dimensión mínima.

Los patios mancomunados podrán separarse en planta baja mediante rejas o cancelas, nunca mediante muros de fábrica.

ARTÍCULO 46. CONSTRUCCIONES EN PATIOS.

Los patios de luces, de parcela o manzana, no podrán ser ocupados por edificaciones., salvo que expresamente lo admitieran las condiciones de zona.

ARTÍCULO 47. NORMAS TÉCNICAS Y VIVIENDA MÍNIMA.

Todos los edificios destinados al uso residencial y en general los destinados a estancia de personas, cumplirán las condiciones mínimas que exigen las Normas de Habitabilidad y Diseño de la Comunidad Valenciana.

ARTÍCULO 48. SUPRESIÓN DE BARRERAS ARQUITECTÓNICAS.

Todas las edificaciones, públicas o privadas, deberán cumplir lo establecido en el Decreto de Supresión de Barreras Arquitectónicas. Las obras de urbanización respetarán las mismas normas de accesibilidad mediante la creación de rampas y otras medidas.

Sin perjuicio de la aplicación de otras disposiciones vigentes se estará a lo dispuesto en:

A. Normativa Estatal.

Ley 13/82 de Integración Social de los Minusválidos.

Real Decreto 556/89 sobre medidas mínimas sobre accesibilidad en los edificios.

B. Normativa Autonómica.

Decreto 183/88 “Normas para la accesibilidad y eliminación de barreras arquitectónicas.”.

Decreto 85/89 “Normas de Habitabilidad y Diseño de Viviendas en el ámbito de la Comunidad Valenciana”.



RIBA-ROJA PLA GENERAL D'ORDENACIO URBANA

vetges tu i mediterrània s.l. arquitectes. trinitaris 4, ppal. valència. 46003

DE TURIA. NORMES URBANÍSTIQUES full nº X-21

Orden del 22 de Abril de 1.991, del Conseller de Obras Públicas, Urbanismo y Transporte por la que se aprueba la modificación y el Texto Refundido que desarrolla las "Normas de Habitabilidad y Diseño de Viviendas en el ámbito de la Comunidad Valenciana".

Decreto 153/1993 regulador de los establecimientos hoteleros.

Decreto 61/90 por el que se regulan las condiciones higiénico-sanitarias de las piscinas de uso público.

En orden a la total integración de las personas con movilidad disminuida, la accesibilidad exigida por la anterior legislación se extenderá no solo a los locales con acceso público, sino, como mínimo al 20% de las dependencias con acceso exclusivo para los trabajadores o empleados de cualquier actividad no residencial.

ARTÍCULO 49. PROTECCIÓN CONTRA INCENDIOS.

Las nuevas construcciones deberán cumplir las disposiciones establecidas por la Norma Básica de la Edificación, NBE-CPI-91. Las construcciones existentes deberán adecuarse a la reglamentación anti-incendios en la medida en que les resulte de aplicación.

ARTÍCULO 50. CHIMENEAS DE VENTILACIÓN Y RECOGIDA DE HUMOS.

Es preceptivo el empleo de filtros depuradores en las salidas de humos de chimeneas industriales, instalaciones colectivas de calefacción y salidas de humos y vahos de cocinas de colectividades, hoteles, restaurantes o cafeterías.

- a) Se prohíbe la salida directa de humos por fachadas, patios comunes, balcones y ventanas, aunque dicha salida tenga carácter provisional. Los conductos de recogida de humos se elevarán como mínimo un metro por encima de la cubierta más alta situada a distancia no superior a 8 m. y 2,50 m. sobre el nivel de cualquier azotea pisable situada a distancia no inferior a 4 m. El conducto deberá terminar en un aspirador estático (sombbrero). Estos conductos serán obligatorios en todos los establecimientos comerciales o recreativos con producción de humos.
- b) Podrán excluirse de la norma del apartado anterior aquellas instalaciones con una producción de humos limitada, situadas en edificaciones existentes, siempre que la imposibilidad de cumplir las condiciones exigidas quede suficientemente justificada, debiendo instalar un sistema de filtración que garantice unas condiciones de depuración adecuadas. Se exceptúan aquellas instalaciones cuyas condiciones de regulación específica imponen la conducción de humos.



RIBA-ROJA PLA GENERAL D'ORDENACIO URBANA

vetges tu i mediterrània s.l. arquitectes. trinitaris 4, ppal. valència. 46003

DE TURIA. NORMES URBANÍSTIQUES full nº X-22

- c) Todo tipo de conducto o chimenea estará provisto de aislamiento y revestimiento suficiente para evitar que la radiación de calor se transmita a las propiedades contiguas, y que el paso y salida de humos cause molestias o perjuicio a terceros.
- d) Cabrá autorizar la ubicación de conductos de evacuación de humos procedentes de locales de planta baja o inferiores a la baja en patios comunes del edificio.
- e) El Ayuntamiento podrá imponer las medidas correctoras que estime pertinentes cuando, previo informe técnico, se acredite que una salida de humos causa perjuicios al vecindario.

ARTÍCULO 51. CONDICIONES ESTÉTICAS.

1 Condiciones generales.

Se considera de especial relevancia la conservación y fomento de la calidad del paisaje urbano. Basándose en tal objetivo, y en un análisis razonado y justificado de los proyectos presentados, el Ayuntamiento podrá condicionar cualquier actuación que resulte antiestética, inconveniente o lesiva, para la imagen y función de la ciudad, exigiendo en cualquier caso una justificación explícita de los aspectos compositivos de volúmenes y fachadas del proyecto.

Estas exigencias afectarán prioritariamente a aquellos edificios situados en lugares de especial importancia por sus condiciones de configuración y percepción del espacio urbano. En caso necesario podrá recabarse informe sobre la validez del proyecto presentado a organismos o expertos en las materias indicadas (arqueología, arquitectura...) fundamentalmente a los servicios competentes en materia de protección del patrimonio artístico. En caso de condicionamiento de la licencia, las condiciones podrán referirse al uso, dimensiones del edificio, solución de las fachadas, de cubiertas, del ritmo de los huecos, a los materiales empleados, al modo en que se utilicen, a su calidad o color.

En los sectores ya edificados, y en particular en los recintos sometidos a protección del patrimonio, las nuevas construcciones deberán responder a su composición y diseño, a las características dominantes del espacio urbano en que hayan de emplazarse, de acuerdo con lo dispuesto en el art. de la Ley del Suelo. A tal fin, se pondrá especial cuidado en armonizar sistemas de cubierta, cornisas, niveles de forjado, dimensiones de huecos y macizos, composición, materiales, color y detalles constructivos.



RIBA-ROJA PLA GENERAL D'ORDENACIO URBANA

vetges tu i mediterrània s.l. arquitectes. trinitaris 4, ppal. valència. 46003

DE TURIA. NORMES URBANÍSTIQUES full nº X-23

2 Fachadas.

Cuando la edificación de nueva planta se encuentra en ámbitos objeto de protección (Conjuntos arquitectónicos), se adecuará la composición de la nueva fachada a las preexistentes, armonizando las líneas fijas de referencia (cornisas, aleros, impostas, zócalos, etc..) Las soluciones de ritmos y proporción de los huecos y macizos deberán justificarse en función de las características tipológicas de la edificación ambiental del entorno.

En los edificios de nueva construcción la planta baja deberá componer sus huecos y materiales con el resto de la fachada.

Las fachadas laterales y posteriores se tratarán con condiciones de composición y materiales similares a los de la fachada principal.

3 Medianeras.

Las nuevas construcciones, si dejan paños medianeros al descubierto, deberán tratarse de forma que su aspecto y calidad estén acordes con los de la fachada. Por razones de ornato general, el Ayuntamiento podrá asumir la ejecución de obras de medianera en determinados espacios públicos de importancia visual y estética, de común acuerdo con los propietarios.

4 Materiales de fachada.

La justificación de los materiales que se propongan se fundamentará en el tipo de fábricas y calidad de los revestimientos en función de los criterios de composición y estéticos de la zona.

5 Modificación de fachada en planta baja.

La modificación de fachadas en planta baja requerirá la toma en consideración y adecuación al conjunto del edificio, tanto en lo que atañe al diseño, como en materiales y solución constructiva.

ARTÍCULO 52. ALEROS Y CORNISAS.

Los salientes de aleros y cornisas, quedan regulados para cada zona, estableciéndose un máximo absoluto de 0,80 m., sobre el vuelo máximo autorizado para los cuerpos volados.



RIBA-ROJA PLA GENERAL D'ORDENACIO URBANA

vetges tu i mediterrània s.l. arquitectes. trinitaris 4, ppal. valència. 46003

DE TURIA. NORMES URBANÍSTIQUES full nº X-24

ARTÍCULO 53. CUERPOS VOLADOS.

Se entiende por cuerpos salientes o vuelos aquellas partes de la edificación que sobresaliendo de las fachadas son de directa utilización por las personas, tales como balcones, miradores, balconadas, terrazas y cuerpos volados. Responden a las siguientes definiciones:

- a) Se entiende por balcón el cuerpo saliente totalmente abierto y que es prolongación del forjado de planta.
- b) Se entiende por terraza el cuerpo saliente totalmente cerrado por uno o por los dos laterales.
- c) Se entiende por mirador el cuerpo saliente exento y cerrado mediante obra o acristalamiento.

En el Título XIII se establece para cada Zona de ordenanza el régimen pormenorizado de los cuerpos volados autorizados.

No se permitirá sobresalir de la alineación exterior más que con los vuelos que se fijan en estas ordenanzas para cada zona.

No se permiten vuelos en patios de manzana.

Los vuelos quedan separados de las fincas contiguas, como mínimo una longitud igual al saliente y no inferior a 0,60 m.

ARTÍCULO 54. CERRAMIENTOS DE SOLARES Y TERRENOS EN CASCOS URBANOS.

Tanto los solares como los terrenos que el Ayuntamiento disponga deben cerrarse, según la alineación oficial, mediante cerramientos permanentes de 2,00 metros de altura, hechos con materiales que garanticen su estabilidad y conservación en buen estado.

ARTÍCULO 55. CUBIERTAS INCLINADAS.

Las cubiertas inclinadas serán continuas y de pendiente uniforme en cada vertiente. En caso de no poder iluminar y ventilar los espacios bajo cubierta por otros medios, podrán construirse ventanas situadas en el mismo plano de la cubierta con unas proporciones máximas de 1 m² de ventana por cada 20 m² de superficie de cubierta y terrazas retranqueadas un mínimo de 3 m. desde las alineaciones interiores o exteriores. La disposición de estas ventanas estará ordenada respecto a la composición del edificio. Las dos vertientes tendrán dimensiones y pendientes semejantes. Las pendientes podrán oscilar entre 12° (20%) y 22,22° (40%) según los planos definidos en el art. X.32.



RIBA-ROJA PLA GENERAL D'ORDENACIO URBANA

vetges tu i mediterrània s.l. arquitectes. trinitaris 4, ppal. valència. 46003

DE TURIA. NORMES URBANÍSTIQUES full nº X-25

En cualquier caso, la superficie destinada a terrazas no podrá superar el 50% de la proyección en planta de la cubierta del edificio

CONDICIONES AMBIENTALES.

ARTÍCULO 56. GENERALIDADES.

Las condiciones ambientales son las que se imponen a las construcciones cualquiera que sea la actividad que albergue y a sus instalaciones para que de su utilización no se deriven agresiones al medio natural por transmisión de ruidos, vibraciones, emisión de gases nocivos, humos o partículas, vertidos líquidos o sólidos, perturbaciones eléctricas o emisión de radiactividad.

ARTÍCULO 57. COMPATIBILIDAD DE ACTIVIDADES

En los suelos urbanos o urbanizables solamente podrán instalarse actividades inocuas o autorizadas por el vigente Reglamento de Actividades Molestas, Insalubres, Nocivas y Peligrosas o norma equivalente, o que dispongan de las medidas de corrección o prevención necesarias.

Para que una actividad pueda ser considerada compatible con usos no industriales deberá cumplir con las condiciones establecidas en el título XII de las presentes Normas Urbanísticas "Usos".

ARTÍCULO 58. LUGAR DE OBSERVACIÓN DEL IMPACTO AMBIENTAL

El impacto producido por el funcionamiento de cualquier actividad en el medio urbano estará limitado en sus efectos ambientales por la prescripciones que se señalan en el artículo 11.6 del Título XII y su cumplimiento se comprobará en los lugares de observación establecidos en el mismo.

ARTÍCULO 59. INSTALACIONES DE CLIMA ARTIFICIAL

Las instalaciones de clima artificial cumplirán la normativa de funcionamiento y diseño que le sea de aplicación.

ARTÍCULO 60. EMISIÓN DE GASES, HUMOS, PARTÍCULAS Y OTROS CONTAMINANTES ATMOSFÉRICOS

No se permitirá la emisión de ningún tipo de cenizas, polvo, humos, vapores, gases ni otras formas de contaminación que pueden causar daños a la salud de las personas, a la riqueza animal o vegetal, a los bienes inmuebles, o deterioren las condiciones de limpieza exigibles para el decoro urbano.



RIBA-ROJA PLA GENERAL D'ORDENACIO URBANA

vetges tu i mediterrània s.l. arquitectes. trinitaris 4, ppal. valència. 46003

DE TURIA. NORMES URBANÍSTIQUES full nº X-26

En ningún caso se permitirá la manipulación de sustancias que produzcan olores que puedan ser detectados sin necesidad de instrumentos en zonas donde exista suelo calificado como residencial o dotacional a una distancia menor de 500 m.

Los gases, humos, partículas y en general cualquier elemento contaminante de la atmósfera, no podrán ser evacuados en ningún caso libremente al exterior, sino que deberán hacerlo a través de conductos o chimeneas que se ajusten a lo que al respecto fuese de aplicación.

ARTÍCULO 61. EMISIÓN DE RADIATIVIDAD Y PERTURBACIONES ELÉCTRICAS.

Las actividades susceptibles de generar radiactividad o perturbaciones eléctricas deberán cumplir las disposiciones especiales de los organismos competentes en la materia

En ningún caso se permitirá ninguna actividad que emita radiaciones peligrosas, así como ninguna que produzca perturbaciones eléctricas que afecten al funcionamiento de cualquier equipo o maquinaria, diferentes de aquellos que originen las perturbaciones.

ARTÍCULO 62. VALLADO DE PARCELAS SITUADAS EN SUELO NO URBANIZABLE, Y URBANIZABLE NO PROGRAMADO.

Los vallados de o parcelas situadas en esta clase de suelo limitarán su parte maciza a un metro de altura, por encima de esta solo podrán situarse elementos de tipo malla, alambre o cañizo.



Identificador B8DyAlR0qgXtEp2d8f8ZM6KkZHRUv30=YmA=

URL <https://oficinavirtual.ribarroja.es/PortalCiudadania/verifyDocs.jsp>

RIBA-ROJA PLA GENERAL D'ORDENACIO URBANA

vetges tu i mediterrània s.l. arquitectes. trinitaris 4, ppal. valència. 46003

DE TURIA. NORMES URBANÍSTIQUES full n° XI-0

- TITULO I**
- TITULO II**
- TITULO III**
- TITULO IV**
- TITULO V**
- TITULO VI**
- TITULO VII**
- TITULO VIII**
- TITULO IX**
- TITULO X**



Identificador B8DyAlR0qgXnE2z8f8ZxKx2HR0v30=YmA=
URL <https://oficinavirtual.ribarroja.es/PortalCiudadania/verifyDocs.jsp>

RIBA-ROJA PLA GENERAL D'ORDENACIO URBANA

vetges tu i mediterrània s.l. arquitectes. trinitaris 4, ppal. valència. 46003

DE TURIA. NORMES URBANÍSTIQUES full n° XI-0



Identificador B8DyAlR0qgXtEz28f8ZxK6k2HR0v30=YmA=
URL <https://oficinavirtual.ribarroja.es/PortalCiudadania/verifyDocs.jsp>

TITULO XI NORMAS DE PROTECCIÓN.

RIBA-ROJA PLA GENERAL D'ORDENACIO URBANA

vetges tu i mediterrània s.l. arquitectes. trinitaris 4, ppal. valència. 46003

DE TURIA. NORMES URBANÍSTIQUES full n° XI-0

TITULO XI NORMAS DE PROTECCIÓN. XI-0 DEL PATRIMONIO CONSTRUIDO Y DEL DE INTERÉS HISTÓRICO-ARTÍSTICO.

artículo 1. DEFINICIÓN. XI-1

artículo 2. CLASIFICACIÓN DEL PATRIMONIO PROTEGIDO. XI-1

artículo 3. CATALOGO. XI-1

artículo 4. PATRIMONIO CATALOGADO. XI-2

artículo 5. CLASIFICACIÓN DE LAS OBRAS POSIBLES. XI-2

artículo 6. OBRAS DE RESTAURACIÓN. XI-3

artículo 7. OBRAS DE REHABILITACIÓN. XI-4

artículo 8. OBRAS DE SUBSTITUCIÓN PARCIAL. XI-5

artículo 9. OBRAS DE NUEVA PLANTA. XI-5

artículo 10. DETERMINACIÓN DE LAS OBRAS POSIBLES. XI-6

artículo 11. DOCUMENTACIÓN PARA LA INFORMACIÓN DEL EDIFICIO. XI-7

artículo 12. OBRAS SEGÚN CATEGORÍAS DE PROTECCIÓN. XI-8

artículo 13. OBRAS EN EDIFICIOS DE PROTECCIÓN GENERAL, P.I.G. XI-8

artículo 14. EDIFICIOS EN CONJUNTOS HISTÓRICOS. XI-9

artículo 15. NORMAS DE PROTECCIÓN DEL PATRIMONIO NO CATALOGADO. XI-10

DEL PATRIMONIO ARQUEOLÓGICO.

artículo 16. DEFINICIÓN. XI-10

artículo 17. DELIMITACIÓN. XI-11

artículo 18. INTERVENCIONES EN YACIMIENTOS. CONDICIONES. XI-11

DE LA IMAGEN URBANA.

CONSERVACIÓN DE ELEMENTOS VISIBLES.

artículo 19. ORDENES DE EJECUCIÓN. XI-12

artículo 20. LIMITACIONES A LA PUBLICIDAD EXTERIOR. XI-13



RIBA-ROJA PLA GENERAL D'ORDENACIO URBANA

vetges tu i mediterrània s.l. arquitectes. trinitaris 4, ppal. valència. 46003

DE TURIA. NORMES URBANÍSTIQUES full n° XI-0

artículo 21. PROTECCIÓN DEL PATRIMONIO ARBÓREO.	XI-13
artículo 22. CONDICIONES Y CRITERIOS PARA LAS OBRAS DE URBANIZACIÓN.	XI-14
artículo 23. VALLADOS.	XI-15
artículo 24. MARQUESINAS.	XI-15
artículo 25. TOLDOS MUESTRAS Y VALLAS PUBLICITARIAS.	XI-15
artículo 26. INSTALACIONES EN FACHADA.	XI-15
artículo 27. MODIFICACIONES EN FACHADA.	XI-16
DEL SUELO NO URBANIZABLE, SISTEMA VIARIO, VÍAS PECUARIAS, SISTEMAS HIDROGRAFICOS, SISTEMAS.	
artículo 28. NORMAS DE PROTECCIÓN DEL SUELO NO URBANIZABLE.	XI-16
artículo 29. CARRETERAS, VÍAS FÉRREAS Y CAMINOS.	XI-16
artículo 30. VÍAS PECUARIAS.	XI-17
artículo 31. PROTECCIÓN A SISTEMAS HIDROGRÁFICOS E INFRAESTRUCTURAS.	XI-17



Identificador B8DyAlR0qgXtEp2d6f8ZxKxk2HR0v30=YmA=
URL <https://oficinavirtual.ribarroja.es/PortalCiudadania/verifyDocs.jsp>

RIBA-ROJA PLA GENERAL D'ORDENACIO URBANA

vetges tu i mediterrània s.l. arquitectes. trinitaris 4, ppal. valència. 46003

DE TURIA. NORMES URBANÍSTIQUES full nº XI-1

DEL PATRIMONIO CONSTRUIDO Y DEL DE INTERÉS HISTÓRICO-ARTÍSTICO.

ARTÍCULO 1. DEFINICIÓN.

Forman el patrimonio protegido el conjunto de los edificios, construcciones y elementos aisladamente considerados o en conjuntos identificables, caracterizados por sus valores históricos, artísticos o ambientales, que son testimonio de la evolución e identidad de una sociedad y que deben ser conservados y mejorados.

ARTÍCULO 2. CLASIFICACIÓN DEL PATRIMONIO PROTEGIDO.

Se establecen dos niveles de clasificación del patrimonio protegido en función de su interés de conservación individualizada o genérica:

- a) Patrimonio Catalogado.
- b) Patrimonio no Catalogado.

ARTÍCULO 3. CATALOGO.

Como documento complementario de las determinaciones del Plan General se crea el catalogo previsto en los artículos 93 del TRLS y 86 del Reglamento de Planeamiento Urbanístico que contiene la relación de edificios y conjuntos de interés histórico-artístico, arquitectónico o ambiental que han de ser objeto de una singular protección, conservación o mejora, enumerados ordenadamente. En este sentido se incluye el Anexo IV con el listado de protección, aplicando en cada caso alguno de los siguientes grados de protección:

- a) Protección Individual General.....(P.I.G.)
- b) Protección de Conjunto Arquitectónico..(P.C.A.)
- c) Protección Arqueológica.....(P.AR.)

La definición de estos grados de protección y del tipo de obras posible para cada uno de ellos se realiza en los arts. siguientes.



Identificador: B8DyAlRqigXtEz26f8ZxKkZHRUy30=ymA=
URL: https://oficinavirtual.ribarroja.es/PortalCiudadania/verifyDocs.jsp

RIBA-ROJA PLA GENERAL D'ORDENACIO URBANA

vetges tu i mediterrània s.l. arquitectes. trinitaris 4, ppal. valència. 46003

DE TURIA. NORMES URBANÍSTIQUES full nº XI-2

En aplicación del art. 86.2 del Reglamento de Planeamiento, el Ayuntamiento podrá realizar un nuevo catálogo de elementos protegidos sin perjuicio de las medidas de protección incluidas en el presente Plan General. En el caso de proceder a su redacción se realizará siguiendo la clasificación y tipo de obras permitidas expresadas para el presente Catálogo.

ARTÍCULO 4. PATRIMONIO CATALOGADO.

El patrimonio catalogado será objeto de protección conforme a los siguientes grados:

- a) Protección Individual General (P.I.G.). Son aquellos edificios, conjuntos y elementos que por su especial valor artístico, arquitectónico o por conformar el ambiente urbano en el que se hallan, deben ser conservados con tratamientos específicos para mantener sus condiciones volumétricas, estructurales, tipológicas y ambientales, sin perjuicio de obras interiores y exteriores de adaptación, compatibles con el uso pertinente a su estructura y función urbana. Se propugna el mantenimiento de la organización funcional y espacial de los tipos edilicios, siendo las obras a realizar en ellos las tendentes a dotarles de infraestructuras y conseguir los niveles de habitabilidad óptimos en cada caso.
- b) Protección de Conjuntos Arquitectónicos (P.C.A.). Incluye aquellos conjuntos, áreas o zonas de edificios inmuebles cuyas cualidades arquitectónicas, aún cuando no son de suficiente entidad como para concluir su protección individualizada, constituyen por su repetición o coherencia parte del paisaje urbano y contribuyen de forma esencial, a través de la homogeneidad del tratamiento arquitectónico del espacio urbano definición del mismo.
- c) Protección Arqueológica (P.AR.). Incluye aquellos elementos aislados que representan fehacientemente el desarrollo histórico del término, y aquellas áreas o zonas en las que o bien existen importantes yacimientos, o bien, siendo urbanas, cabe presuponer la existencia de importantes restos arqueológicos.

ARTÍCULO 5. CLASIFICACIÓN DE LAS OBRAS POSIBLES.

Las obras de que son susceptibles los edificios y construcciones, concebidos en su totalidad, pueden variar en orden creciente de su nivel de intervención transformadora del edificio original, según la siguiente jerarquía:

1. Restauración.
2. Rehabilitación.



RIBA-ROJA PLA GENERAL D'ORDENACIO URBANA

vetges tu i mediterrània s.l. arquitectes. trinitaris 4, ppal. valència. 46003

DE TURIA. NORMES URBANÍSTIQUES full nº XI-3

3. Sustitución parcial.
4. Obras de nueva planta.
5. Excavaciones con fines arqueológicos.

Aunque las obras posibles, que a continuación se detallan, se refieren a la globalidad del edificio, solar o parcela, para el que dichas obras son necesarias en su conjunto, con el fin de su más adecuada conservación o adaptación, es posible que se requieran intervenciones simultáneas de algunos de los distintos tipos enunciados, según se consideren las obras necesarias sobre cada parte del mismo, tanto actuando en los diversos cuerpos de edificación como en las diferentes partes, pisos, estructuras, alas...; dependiendo del estado variable de cada edificación y de la categoría de protección que el presente Plan le adscribe (o en la inspección definitiva que haya de llevarse a cabo en dicha edificación), para que se determine un tipo u otro de obras dominantes o particularizadas.

ARTÍCULO 6. OBRAS DE RESTAURACIÓN.

Obras cuya finalidad es la de reponer o devolver al edificio sus características originales, científicamente conocidas o supuestas, recuperando su configuración exterior y/o interior, a partir de una situación actual degradada, impropia o alterada, sin perjuicio de las de estricta conservación, definidas en el artículo anterior, que sean necesarias.

Atendiendo a las particularidades de cada edificio, la restauración puede incluir, el reprimado de elementos ocultos o alterados, la supresión de elementos impropios, la realización de las superestructuras necesarias que garanticen la máxima conservación del inmueble (siempre que tales obras se hagan reconocibles y se adecuen estéticamente al conjunto del edificio) e incluso reposición de cuerpos, partes o elementos ruinosos, destruidos o desaparecidos, o que, sin haber existido nunca es demostrable o presumible, científicamente, la intención proyectual de haberlos construido según unas características concretas

La característica que esencialmente define a las obras de restauración es la de una necesaria e ineludible labor previa de investigación que culmina en la formulación de una hipótesis proyectual que debe ser sancionada por la Administración Municipal, así como por aquellos otros organismos o estamentos competentes sobre el edificio o construcción.



RIBA-ROJA PLA GENERAL D'ORDENACIO URBANA

vetges tu i mediterrània s.l. arquitectes. trinitaris 4, ppal. valència. 46003

DE TURIA. NORMES URBANÍSTIQUES full n° XI-4

ARTÍCULO 7. OBRAS DE REHABILITACIÓN.

Obras cuya finalidad es adecuar las condiciones de habitabilidad del edificio a un uso concreto permitido, sin alterar su configuración exterior ni su esquema tipológico básico, sin menoscabo de las propias de restauración y conservación estricta, definidas en los artículos anteriores, que sean necesarias.

La rehabilitación incluye las siguientes tipos de obras:

1. Modernización: que comprende la implantación de nuevas instalaciones, la sustitución de las existentes, la redistribución horizontal de locales, (por alteración de la tabiquería o particiones interiores), la apertura de huecos de acceso, luces o ventilación a patios escaleras, zaguanes u otros locales, siempre que no afecten al valor arquitectónico de éstos, la sustitución interior de carpinterías, cerrajerías, revestimientos o acabados, con las condiciones que más adelante se especifican, y la sustitución de cubiertas con variación del material de cubrición.
2. Reforma: que además de las precedentes comprende la redistribución vertical de locales (tanto por la ejecución intermedia de nuevos forjados entre los existentes como por la supresión de parte de los existentes para conformar espacios interiores de doble o mayor altura, como por la variación en cota y disposición de los existentes y en general cualquier operación de intercomunicación nueva entre los locales ubicados en distinta planta mediante escaleras, rampas, pozos, etc...) y la modificación de los elementos generales de acceso, circulación, iluminación y ventilación (tales como apertura de nuevos huecos, construcción de nuevos núcleos de escaleras o patios, etc...) con las condiciones que más adelante se especifican, incluso sustitución exterior de carpinterías, cerrajerías, revestimientos o acabados.

En especial se mantendrán las fachadas, así como los elementos generales de acceso, circulación, iluminación y ventilación que revistan interés histórico o arquitectónico, las condiciones de reforma en ellas serán particularmente estrictas y pormenorizadas, limitándose a los casos de imprescindible necesidad, y cuando no cupiesen alternativas para la utilización del edificio.

En cualquier caso se deberán mantener visibles e inalterados los elementos internos que revistan interés histórico, arquitectónico u ornamental (tales como restos de construcciones precedentes con valor arqueológico, elementos estructurales de valor plástico, ornamentaciones, carpintería, cerrajería, mobiliario adosado y revestimientos de interés, etc.) conservando su sintaxis lógica con el subconjunto del edificio, reduciéndose a los casos imprescindibles su traslado del emplazamiento original, optándose por esta solución antes que por su ocultación o destrucción.



RIBA-ROJA PLA GENERAL D'ORDENACIO URBANA

vetges tu i mediterrània s.l. arquitectes. trinitaris 4, ppal. valència. 46003

DE TURIA. NORMES URBANÍSTIQUES full nº XI-5

En la implantación de nuevas instalaciones se cuidará especialmente la no alteración de la fisonomía exterior de los edificios mediante la adición de volúmenes externos o apertura de huecos (como es el caso de los casetones de ascensor o las tomas de aire para los sistemas de climatización, etc.) Idénticos objetivos se seguirán en los casos de modernización por sustitución de instalaciones cuando éstas tengan su origen en intervenciones posteriores a la construcción del edificio, y hayan supuesto la incorporación de elementos impropios.

ARTÍCULO 8. OBRAS DE SUBSTITUCIÓN PARCIAL.

Obras cuya finalidad es la construcción de nuevas edificaciones en el lugar ocupado por otras precedentes, de cuya demolición se preserva alguna parte o elemento por estar expresamente protegido por el Plan, sin perjuicio de las de conservación, restauración y/o rehabilitación que fuesen necesarias en las partes o elementos que se preserven de la demolición.

Se admite la demolición de las partes o elementos no protegidos del edificio y la construcción en su lugar de otros nuevos según las alineaciones definidas por el Plan y con una altura máxima definida por los propios elementos homónimos de las partes o cuerpos preservados de la demolición (es decir, las nuevas fachadas, en su caso, tendrán una altura máxima igual a la fachada de la parte protegida, y dentro de ellas las cornisas, remates, torreones, miradores, etc... seguirán igual criterio, la cubierta tendrá una altura máxima definida por la inclinación del plano de la que se conserva sin rebasar la mitad de la profundidad edificable).

En ningún caso, se considerarán los elementos impropios existentes en las partes o cuerpos reservados de la demolición ni podrán utilizarse como referencia a los elementos descritos en el párrafo anterior, sino al contrario, deberán ser suprimidos tal como se contempla en las obras de restauración.

ARTÍCULO 9. OBRAS DE NUEVA PLANTA.

Obras cuya finalidad es la construcción de edificios íntegramente nuevos, a partir de suelo completamente exento de persistencias arquitectónicas de interés y que por tanto, son obras de exclusiva renovación edilicia ajenas a la conservación material del patrimonio arquitectónico.

Las licencias de demolición de las edificaciones existentes exigirán la presentación del correspondiente proyecto de derribo y se concederán simultáneamente a las de construcción de los edificios que las sustituyan, a fin de no provocar vacíos duraderos en al edificación. Se exceptúan de esta Norma los edificios con declaración de ruina inminente.



RIBA-ROJA PLA GENERAL D'ORDENACIO URBANA

vetges tu i mediterrània s.l. arquitectes. trinitaris 4, ppal. valència. 46003

DE TURIA. NORMES URBANÍSTIQUES full nº XI-6

ARTÍCULO 10. DETERMINACIÓN DE LAS OBRAS POSIBLES.

- 1) Las obras que se podrán o habrán de realizarse en cada edificio o elemento concreto dependerán de:
 - a) Que esté o no incluido en el Catálogo y dentro de éste, del grado de protección asignado.
 - b) La documentación aportada del inmueble y su inspección previa.
 - c) La necesidad o admisibilidad de las obras propuestas y sus alternativas, en su caso, según la información anterior.
 - d) Las ordenanzas aplicables.
- 2) Las obras en todos los edificios, elementos, solares y parcelas sometidas a protección, se sujetarán al siguiente procedimiento:
 - a) Presentación de la documentación e información completa del inmueble, y el destino que se pretende darle, con las obras o intervenciones propuestas que se pretenda realizar.
 - b) Examinada la información aportada e inspeccionado el edificio o solar en cuestión, la Administración Municipal podrá o bien proceder al informe de la letra c) siguiente o bien, con carácter previo si el caso lo requiere, recabar del peticionario informes técnicos de especialistas, o la realización de obras de inspección, excavación o examen científico del inmueble o solar, para que se aprecie su interés histórico o tipológico y se propongan las obras, recomendaciones o determinaciones que procedan.
 - c) La Administración municipal emitirá informe sobre las obras admisibles.
 - d) Con estos informes y determinaciones se podrá proceder a la formulación del proyecto de las obras o intervenciones que se conservan y las que se modifican, sustituyen o crean de nueva planta, para la solicitud de licencia y su tramitación.



Identificador B8DyAlR0qgXkEz26f8ZMkKz2HRUv30=YmA=

URL <https://oficinavirtual.ribarroja.es/PortalCiudadania/verifyDocs.jsp>

RIBA-ROJA PLA GENERAL D'ORDENACIO URBANA

vetges tu i mediterrània s.l. arquitectes. trinitaris 4, ppal. valència. 46003

DE TURIA. NORMES URBANÍSTIQUES full n° XI-7

ARTÍCULO 11. DOCUMENTACIÓN PARA LA INFORMACIÓN DEL EDIFICIO.

- 1) Para una más perfecta información de cada edificio o solar, referida en el apartado 2).a) del artículo anterior, a efectos de la fundamentación científica del informe municipal que haya de determinar las obras admisibles en cada categoría o grado de los inmuebles catalogados, o para las condiciones de intervención en los demás casos del patrimonio arquitectónico no catalogado, los documentos que podrán exigirse variarán con arreglo al siguiente listado, en función de la envergadura del proyecto, tipo de protección, situación relevante o carácter ambiental de la calle o edificios colindantes:
 - Planos de información del estado actual, que constarán de:
 - a) Plantas de los distintos niveles, incluyendo planta de cubiertas y sótanos a escala 1/50.
 - b) Planos de fachadas, alzados interiores y traseros a escala 1/50.
 - c) Secciones indicativas longitudinales y transversales a escala 1/50.
 - d) Planos en las zonas libres, jardines, o patios interiores, con indicación de todos sus elementos de fábrica (muros, exedras, fuentes, tipo y aparejo de la pavimentación, etc.) y vegetales (especies arbóreas, porte y ubicación exacta de cada árbol, clases de arbusto, setos, etc.) a escala 1/100 o 1/50.
 - e) Detalles de acabados interiores del edificio con indicaciones de pavimentación, revestimientos, ventanas, barandillas, escaleras, alféizares, etc. a escalas 1/50 a 1/20.
 - f) Estudio de volúmenes y cuerpos del edificio y sus relaciones morfológicas o compositivas, a escalas 1/200 a 1/100.
 - g) Señalamiento sobre planos anteriores de las partes, elementos, zonas o instalaciones que requieren reparación, sustitución u otras intervenciones.
 - h) Planos de su evolución y transformaciones, identificación de añadidos y ampliaciones con sus fechas y evolución de los usos posteriores.
 - Documentación topográfica del edificio en su conjunto y del estado actual de las estructuras, de los detalles interiores, fachadas, patios, colores, decoraciones, molduras, etc. así como del alzado de los edificios contiguos a la misma manzana y perspectivas de la calle en que se encuentre; y en su caso dibujos expresivos del análisis formal y efectos de su perspectiva urbana (ritmo de huecos, luces, colores, etc...)



Identificador B8DyAlR0qgXtE2d8F8ZM6KkZHRUy30=YmA=

URL <https://oficinavirtual.ribarroja.es/PortalCiudadania/verifyDocs.jsp>

RIBA-ROJA PLA GENERAL D'ORDENACIO URBANA

vetges tu i mediterrània s.l. arquitectes. trinitaris 4, ppal. valència. 46003

DE TURIA. NORMES URBANÍSTIQUES full nº XI-8

- 2) A los planos y documentos técnicos preceptivos del proyecto básico o del proyecto de obra propuesto se acompañarán las fotografías y fotomontajes, dibujos, estudios ambientales del conjunto urbano, perspectivas y croquis de análisis de las edificaciones existentes en todo el frente de la manzana en que se halla el edificio para el que se solicita la licencia, incorporando en el conjunto el nuevo edificio o la reforma propuesta que muestre su adecuación, escala y armonización con el ambiente urbano, de conformidad con los arts. 73 TRLS. y 98 R.P. y a los efectos de las respectivas fases a y d del número 2 del art. anterior.

ARTÍCULO 12. OBRAS SEGÚN CATEGORÍAS DE PROTECCIÓN.

1. En los artículos siguientes de estas normas se recogen con carácter indicativo, los tipos de obras posibles en cada grado de protección, según las diferentes partes o elementos afectados de la edificación.
2. La Administración Municipal determinará el tipo de obra aplicable a cada parte del edificio.
3. En todo edificio y en todos los casos será necesario y obligatorio como mínimo, realizar las obras oportunas de mantenimiento y consolidación.
4. En todo edificio catalogado en cualquier grado, será posible realizar las obras apropiadas al Grado o categoría precedente en el orden de mayor a menor conservación y, en ciertos casos justificados por la inspección, imponerse obras necesarias propias del Grado precedente, incluso impedirse, razonadamente ciertas obras degradantes de sus condiciones, que fuesen autorizables o posibles en el mismo grado en que estuviese catalogado.

ARTÍCULO 13. OBRAS EN EDIFICIOS DE PROTECCIÓN GENERAL, P.I.G.

1. El nivel máximo de las obras posibles entendido sobre la globalidad del edificio o construcción será el de Rehabilitación.
2. El nivel de rehabilitación admisible para cada cuerpo o parte de la edificación dependerá fundamentalmente de sus condiciones de habitabilidad, adecuación a los usos permitidos y afección al valor arquitectónico del edificio, así como de su adecuación al ambiente.
3. Sobre el ámbito para el que se planteen las obras de rehabilitación, la Administración Municipal podrá imponer las de restauración que estime necesarias, para garantizar la recuperación de los valores arquitectónicos del edificio.



RIBA-ROJA PLA GENERAL D'ORDENACIO URBANA

vetges tu i mediterrània s.l. arquitectes. trinitaris 4, ppal. valència. 46003

DE TURIA. NORMES URBANÍSTIQUES full nº XI-9

4. Excepcionalmente, podrán autorizarse obras de sustitución parcial sobre cuerpos, partes o elementos de la edificación escasamente trascendentes en la configuración tipológica y estilística del edificio en su conjunto y de escasa entidad métrica sobre el conjunto total del edificio, cuando lo aconsejasen las malas condiciones de estabilidad o habitabilidad.

ARTÍCULO 14. EDIFICIOS EN CONJUNTOS HISTÓRICOS.

1 Definición.

Se denominan conjuntos arquitectónicos aquellos que son ordenados según un proyecto único y edificados de acuerdo con él de modo simultáneo o por fases, con parcelación regular y edificación con repetición de determinadas soluciones arquitectónicas, y aquellos otros que resultan del desarrollo a largo plazo de zonas con parcelación histórica y tipologías asociadas a la misma.

- 1) Los conjuntos a considerar en Riba-Roja de Turia son los siguientes:
 - Recinto Urbano del Casco Antiguo.

La delimitación precisa de esta zona coincide con la determinación de la correspondiente zona de ordenanza de Casco Antiguo.

Queda considerada recinto sometido a protección del patrimonio (ver art. X.51).

- 2) Las operaciones de transformación de alguno de los elementos de este conjunto deberán mantener sus características esenciales (parcelación, altura total, altura de entreplanta, volumen, colores dominantes, distribución de huecos, etc.) En las obras de nueva planta se reproducirán los ritmos y proporciones del edificio original o, en caso de desconocimiento o inadecuación, se propondrán soluciones al espacio o ambiente dominantes.
- 3) En estos conjuntos no se dispondrá de mayor discrecionalidad para la demolición de sus elementos que en el patrimonio catalogado.
- 4) Con el fin de obtener una mejor integración de lo nuevo con lo existente, podrán variarse hasta un 20% las alturas de planta baja y de cornisa y total definidas en las ordenanzas de zona, siempre que se justifique que no se aumenta la edificabilidad ni el número de plantas. Esta variación puede ser impuesta por el Ayuntamiento y será en todo caso debidamente justificada.



RIBA-ROJA PLA GENERAL D'ORDENACIO URBANA

vetges tu i mediterrània s.l. arquitectes. trinitaris 4, ppal. valència. 46003

DE TURIA. NORMES URBANÍSTIQUES full nº XI-10

- 5) A los planos y documentos técnicos preceptivos del proyecto básico o de obra propuesto se acompañarán esquemas y topografías de las edificaciones existentes en todo el frente de manzana, incorporando su adecuación, escala y armonización con el ambiente urbano.

2 Obras en conjuntos arquitectónicos.

Es objetivo del Plan General el mantenimiento de la homogeneidad en el tratamiento arquitectónico de los conjuntos arquitectónicos, siendo posibles las obras de conservación, reforma y modernización que fueran necesarias para el buen uso de los edificios, sin que ello suponga modificación de los elementos compositivos de fachada y cubierta.

En caso de sustitución parcial o total de algún edificio, la nueva edificación deberá mantener estrictamente las condiciones del resto de edificios del conjunto.

Cuando por razones de aumento de volumetría o acciones puntuales se pretenda modificar alguna de sus características formales, el proyecto debe responder a una propuesta global de intervención que deberá ser tramitado ante el Ayuntamiento en la forma de Estudio de Detalle.

En su documentación se deben contener cuantas precisiones sean necesarias para asegurar que las distintas intervenciones sobre el volumen general o sobre las fachadas tengan la necesaria unidad con el edificio preexistente.

ARTÍCULO 15. NORMAS DE PROTECCIÓN DEL PATRIMONIO NO CATALOGADO.

Son de aplicación sobre los edificios que, sin estar catalogados, forman parte de un conjunto de interés arquitectónico o ambiental o forman parte de un proyecto arquitectónico único en los que la parcelación es regular y la edificación repite una determinada solución arquitectónica.

DEL PATRIMONIO ARQUEOLÓGICO.

ARTÍCULO 16. DEFINICIÓN.

Los yacimientos y áreas o zonas arqueológicas constituyen parte integrante del Patrimonio cultural de la comunidad, que nos posibilita conocer, aunque sea parcialmente, el desarrollo cultural, social y material en otras épocas históricas, razón que justifica su protección y las limitaciones a la acción urbanizadora que pueda degradarlos.



RIBA-ROJA PLA GENERAL D'ORDENACIO URBANA

vetges tu i mediterrània s.l. arquitectes. trinitaris 4, ppal. valència. 46003

DE TURIA. NORMES URBANÍSTIQUES full n° XI-11

ARTÍCULO 17. DELIMITACIÓN.

La situación y extensión superficial de los yacimientos quedan reflejadas en los Planos de Ordenación. Las áreas y zonas sometidas a protección se resñan en el Anexo IV ("Catálogo").

ARTÍCULO 18. INTERVENCIONES EN YACIMIENTOS. CONDICIONES.

1 Generalidades.

- 1) En los yacimientos las operaciones de movimiento de tierras, desarrollo, edificación y urbanización estará condicionada al establecimiento de la posibilidad de investigación arqueológica previa a la iniciativa municipal. En el caso de existencia de restos de interés, se procederá a la paralización de las obras, con arreglo a las medidas de protección establecidas por la vigente Ley de Excavaciones Arqueológicas.

2 Tramites previos a la licencias de obras.

En las áreas o zonas sometidas a protección arqueológica cualquier obra municipal o sujeta a licencia municipal de conformidad con el art. 1º del R.P., que se pretenda realizar dentro de los límites de las zonas de interés arqueológico incluidas en el Anexo adjunto a este Plan General requerirá informe, previo a la concesión de la licencia, del Servicio Arqueológico Municipal (o del arqueólogo municipal en su defecto)

Cuando las circunstancias así lo aconsejaren, el Ayuntamiento podrá disponer de un plazo de seis meses para realizar las excavaciones o reconocimientos previos que se consideren necesarios. Por ello la concesión de la licencia se condicionará a no poder iniciar la ejecución de las obras antes del transcurso de seis meses o de informe favorable al inicio de las mismas antes de dicho plazo por el Servicio de Arqueología.

Cuando la importancia de los hallazgos lo requiera, la Corporación podrá prorrogar por otros seis meses el plazo para el inicio de las obras concedidas según la licencia.

Dichos hallazgos podrán ser declarados de interés Arqueológico cuando merezcan una protección especial, lo que dará lugar a que se pueda convertir en zona de utilidad pública a todos los efectos y a que se apliquen las medidas necesarias para asegurar su conservación, incluida la Modificación de Planeamiento.



RIBA-ROJA PLA GENERAL D'ORDENACIO URBANA

vetges tu i mediterrània s.l. arquitectes. trinitaris 4, ppal. valència. 46003

DE TURIA. NORMES URBANÍSTIQUES full nº XI-12

Los solares o parcelas en los que es preceptiva la intervención arqueológica han de estar correctamente vallados, libres de basuras y permitir el fácil acceso de personas y vehículos a su interior.

3 Hallazgos y responsabilidad penal.

Los restos arqueológicos de cualquier índole encontrados como consecuencia de cualquier tipo de excavaciones, movimientos de tierras, etc..., así como los hallazgos casuales efectuados en el término municipal de Riba-Roja de Turia deberán depositarse en el Museo Municipal., para su conservación y exposición.

El descubridor o conocedor de la existencia de restos arqueológicos aparecidos en el término municipal (se trate o no de zonas de interés arqueológico), está obligado a comunicarlo inmediatamente a la Corporación Municipal. El incumplimiento de esta obligación entraña la consideración de apropiación indebida a efectos penales.

Cualquier deterioro, negligencia o abandono del Patrimonio Arqueológico del término municipal, sin perjuicio de exigir la reparación del daño, será sancionado con arreglo a los preceptos del Código Penal tal como estipula el artículo 46 de la Constitución.

4 Propiedad.

En las solicitudes de licencia sometidas al art. 1º del R.D.U. el propietario y el solicitante harán constar su renuncia a todos los derechos que les pudieran corresponder a ellos o al personal por ellos contratado o a sus ordenes por el hallazgo de cualquier resto arqueológico localizado en el solar o parcela objeto de la solicitud de licencia.

DE LA IMAGEN URBANA.

CONSERVACIÓN DE ELEMENTOS VISIBLES.

ARTÍCULO 19. ORDENES DE EJECUCIÓN.

Además de lo previsto en el art. 245 del TRLS, en aplicación de lo dispuesto en el art. 246 de la Ley del Suelo, el Ayuntamiento podrá ordenar la ejecución de obras de conservación y reforma, aunque no estuvieran previamente incluidas en Plan alguno, en los siguientes casos:



RIBA-ROJA PLA GENERAL D'ORDENACIO URBANA

vetges tu i mediterrània s.l. arquitectes. trinitaris 4, ppal. valència. 46003

DE TURIA. NORMES URBANÍSTIQUES full nº XI-13

- a) Fachadas visibles desde la vía pública, tanto por su mal estado de conservación como por haberse transformado el uso de un predio colindante a espacio libre, o por quedar la edificación por encima de la altura máxima y resultaren medianeras al descubierto. Estas fachadas visibles desde la vía pública deberán tratarse como tales, pudiendo exigirse la apertura de huecos o su decoración.
- b) Jardines o espacios libres particulares o privados comunitarios, que por ser visibles desde la vía pública se exigiese su adecentamiento, ornato o higiene.

ARTÍCULO 20. LIMITACIONES A LA PUBLICIDAD EXTERIOR.

En general, la publicidad exterior se atenderá a lo dispuesto en el decreto sobre Regulación de la Publicidad Exterior) y en la Ley del Patrimonio Artístico Nacional, estando sujeta a previa licencia municipal.

Además de las condiciones establecidas en las distintas Zonas, se estará a lo siguiente:

- a) En edificios sometidos a protección general se prohíbe la instalación de carteles, anuncios, soportes, bastidores o pinturas publicitarias, permitiéndose en su interior de pequeño tamaño, no luminosos y adecuadamente integrados en la edificación y su entorno.

En todos los edificios situados en la Zona de ordenanzas de casco antiguo sólo se permitirán rótulos comerciales situados en el plano de fachada, de pequeño tamaño, e integrados adecuadamente en la edificación y su entorno.

- d) Queda prohibida la instalación de cualquier elemento publicitario en el suelo urbanizable (mientras no se realice su edificación) y no urbanizable, salvo las indicaciones viarias y la señalización de instalaciones.

ARTÍCULO 21. PROTECCIÓN DEL PATRIMONIO ARBÓREO.

El arbolado deberá conservarse, cuidarse, protegerse de las plagas y deterioros que pudiesen acarrear su destrucción parcial o total, siendo precisa para la transformación de cultivos arbóreos, talas o replantaciones, la previa solicitud de licencia al Ayuntamiento, quien podrá recabar asesoramiento de los organismos competentes

El Ayuntamiento a la vista de las circunstancias del solar, edificación proyectada y características singulares del arbolado, podrá exigir previamente determinadas condiciones compatibles con la concesión de licencia, tales como replantar los árboles que hubiesen de ser arrancados.



RIBA-ROJA PLA GENERAL D'ORDENACIO URBANA

vetges tu i mediterrània s.l. arquitectes. trinitaris 4, ppal. valència. 46003

DE TURIA. NORMES URBANÍSTIQUES full nº XI-14

ARTÍCULO 22. CONDICIONES Y CRITERIOS PARA LAS OBRAS DE URBANIZACIÓN.

En los proyectos de obras ordinarias y de urbanización que se realicen para pavimentación de calles y plazas, deberán observarse las siguientes condiciones de urbanización:

Restringir la calzada destinada a rodamiento al mínimo imprescindible, dejando todo el resto de la calle con aceras. En este sentido debe considerarse que las aceras deberán contar con un ancho mínimo libre de todo obstáculo de 1,30 m, por lo que deberá considerarse la restricción a un solo sentido de circulación en las calles de anchura menor a 7,50 m. O en todo caso la conveniencia de su peatonalización en calles de anchura menor a 5 m.

Hacer o dejar alcorques para plantar árboles en aceras y calzadas de calles anchas y peatonales.

Los bordillos de las aceras en todos los pasos de peatones irán necesariamente rebajados, con pavimento antideslizante, para permitir el paso de personas con movilidad disminuida.

Las señalizaciones de tráfico, postes de alumbrado o teléfonos, buzones, cabinas telefónicas, casetas, kioscos y demás elementos que dificulten el paso peatonal, deberán ser retirados, dichos elementos no podrán, en ningún caso, invadir la anchura mínima de las aceras antes señalada (1,30 m).

Para la colocación por las empresas concesionarias de postes, cabinas telefónicas, buzones y casetas, se presentará proyecto justificativo de su ubicación urbana y cumplimiento de las condiciones anteriores, siendo preceptiva la previa aprobación municipal mediante la oportuna licencia de obra exigida a las compañías.

Se procurará concentrar en lo físicamente posible todos los elementos de señalización urbana en postes o soportes únicos por cada esquina o centro de plaza, disminuyendo la dispersión de obstáculos al peatón.

En zonas verdes y áreas peatonales, se podrán establecer pasos restringidos para vehículos residentes que en ningún caso crearán circuitos de entrada y salida que permitieran su utilización por el tráfico de paso. Su pavimento estará de acuerdo con el tratamiento dado al conjunto del espacio urbano donde se incluyen.

Todas las conducciones de alumbrado, eléctricas y telefónicas serán subterráneas, según los criterios y características técnicas de las empresas instaladoras y las expresadas en el Título XIV "Sistemas Generales".



RIBA-ROJA PLA GENERAL D'ORDENACIO URBANA

vetges tu i mediterrània s.l. arquitectes. trinitaris 4, ppal. valència. 46003

DE TURIA. NORMES URBANÍSTIQUES full nº XI-15

ARTÍCULO 23. VALLADOS.

Tanto los solares como los terrenos que el Ayuntamiento disponga deberán cerrarse mediante vallas permanentes de dos metros de altura, realizadas con materiales estables y con acabado de cara vista o enlucidos y pintados según el ornato requerido. Estas condiciones deberán ser modificadas cuando las ordenanzas de zona así lo indiquen. Los cerramientos se situarán en la alineación oficial.

ARTÍCULO 24. MARQUESINAS.

Son aquellos elementos sobresalientes a fachada con finalidades decorativas y sin acceso sobre los mismos. Tendrán un saliente máximo inferior en 50 cm. al de la acera y nunca superior a 1,50 m. Su altura sobre la rasante de la acera será superior a 3 m. Su canto no podrá superar los 60 cm. y su parte superior no podrá sobrepasar en más de 10 cm. la cota del forjado del suelo del primer piso.

ARTÍCULO 25. TOLDOS MUESTRAS Y VALLAS PUBLICITARIAS.

Los toldos se regularán por las mismas disposiciones anteriores con una altura mínima sobre la rasante de la acera de 2,20 m

Los carteles y rótulos perpendiculares a fachada tendrán un saliente menor en 20 o más cm. a la anchura de la acera y no superior a 1 m. Se situarán a una altura mínima de 2,50 m. sobre la rasante de la acera y tendrán una altura no superior a 1 m. Todos los anuncios y rótulos comerciales deberán respetar, en su situación y dimensiones, los elementos ornamentales y compositivos del edificio y del entorno.

La publicidad en soporte permanente (vallas publicitarias) limitará su localización a las vallas de los solares.

La separación mínima a lindes de parcela será de 60 cm, en todos los casos.

ARTÍCULO 26. INSTALACIONES EN FACHADA.

Ninguna instalación de refrigeración, acondicionamiento de aire o evacuación de humos podrá sobrepasar el plano exterior de la fachada. Si se instalan, no deben perjudicar la estética de la fachada ni producir goteo o molestias a los viandantes. En caso de fachada exterior la salida estará como mínimo a 3 m. sobre la rasante de la acera.



RIBA-ROJA PLA GENERAL D'ORDENACIO URBANA

vetges tu i mediterrània s.l. arquitectes. trinitaris 4, ppal. valència. 46003

DE TURIA. NORMES URBANÍSTIQUES full nº XI-16

ARTÍCULO 27. MODIFICACIONES EN FACHADA.

Podrá procederse a la modificación de las características de las fachadas existentes de acuerdo con un proyecto adecuado que garantice un resultado homogéneo del conjunto arquitectónico. Las modificaciones en plantas bajas, como las realizadas en otras partes del edificio, deberán respetar y adecuarse al conjunto del edificio, tanto en su diseño como en los materiales y soluciones constructivas.

DEL SUELO NO URBANIZABLE, SISTEMA VIARIO, VÍAS PECUARIAS, SISTEMAS HIDROGRAFICOS, SISTEMAS.

ARTÍCULO 28. NORMAS DE PROTECCIÓN DEL SUELO NO URBANIZABLE.

El suelo clasificado de no Urbanizable queda sometido a protección debido a sus valores intrínsecos (agrícola, forestal, ecológico, paisajístico) ya que no son necesarios para el crecimiento urbano del municipio, debiendo interpretarse las dudas que se suscitasen en el sentido de defensa y mantenimiento del uso y carácter de los mismos.

La normativa específica de los distintos tipos (subcategorías) del suelo no urbanizable se contienen en el TITULO XIII, estando su extensión territorial reflejada en los Planos de Ordenación.

ARTÍCULO 29. CARRETERAS, VÍAS FÉRREAS Y CAMINOS.

- 1) En zonas calificadas como SU, SUP o SUEP, las limitaciones a la edificación serán las establecidas en los planos B "Régimen Urbanístico"; excepción hecha de las protecciones relativas a las líneas de electrificación, no señaladas en dichos planos y que se regirán por las disposiciones sectoriales vigentes.
- 2) En el resto de suelos se estará a lo dispuesto por las disposiciones sectoriales vigentes.
- 3) Dentro de las áreas de dominio y servidumbre, se prohíbe cualquier actuación que implique su urbanización, dentro del área de afección, para la obtención de licencia municipal de acciones urbanizadoras, será precisa la previa autorización del organismo con jurisdicción sobre la vía de que se trate.

La edificación se permitirá de acuerdo con la zonificación de que se trate y según dichas disposiciones sectoriales. En caminos rurales los vallados y muros de contención se situarán a 4 m. del eje.



RIBA-ROJA PLA GENERAL D'ORDENACIO URBANA

vetges tu i mediterrània s.l. arquitectes. trinitaris 4, ppal. valència. 46003

DE TURIA. NORMES URBANÍSTIQUES full nº XI-17**ARTÍCULO 30. VÍAS PECUARIAS.**

Las vías pecuarias son bienes de dominio público destinados históricamente al tránsito de ganados, no son susceptibles de prescripción ni de enajenación, ni podrán alegarse para su apropiación el tiempo transcurrido desde su ocupación, ni legitimarse usurpaciones de que hayan sido objeto.

Las vías pecuarias están adscritas al organismo autónomo, Instituto para la Conservación de la Naturaleza, ICONA. La creación, clasificación, deslinde amojonamiento y reivindicación de las vías pecuarias se acordarán a través del ICONA.

Asimismo será de su competencia, cuantas variaciones o desviaciones, permutas, modificaciones por obras de interés general, ocupaciones temporales y enajenaciones hayan de realizarse.

En cuanto se refiere a vías pecuarias se estará a lo previsto en la legislación vigente.

ELEMENTO	DISTANCIA
RÍO	La que en cada caso indique la Confederación Hidrográfica
TORRENTES Y BARRANCOS	Una franja de 40 metros de anchura centrada en el lecho del curso del agua. Podrá reducirse esta distancia mínima cuando lo permitan los desniveles actuales del terreno provocados por taludes naturales o elementos de contención ejecutados con autorización previa de la Comisaría de Aguas del Júcar, Dirección General de Obras Hidráulicas del MOPU, justificándose la estabilidad de muros y taludes. En cualquier caso, la edificación se retirará una distancia mínima de 5 m. del borde superior de los taludes o muros antes citados.
ACEQUIAS	Cinco metros a cada lado de la acequia
CAPTACIONES DE AGUA POTABLE	Un círculo de 60 m. de radio centrado en el pozo o manantial.

ARTÍCULO 31. PROTECCIÓN A SISTEMAS HIDROGRÁFICOS E INFRAESTRUCTURAS.

El suelo que limita con los distintos sistemas hidrográficos y de infraestructura (ríos, torrentes, barrancos, acequias, conducciones de agua, conducciones eléctricas y ferrocarril), definidos por bandas colaterales limitadas por líneas paralelas a los sistemas indicados, deberán quedar libres de toda edificación con las anchuras siguientes.



RIBA-ROJA PLA GENERAL D'ORDENACIO URBANA

vetges tu i mediterrània s.l. arquitectes. trinitaris 4, ppal. valència. 46003

DE TURIA. NORMES URBANÍSTIQUES full nº XI-18

ARTÍCULO 32. PLAN ESPECIAL DE PROTECCIÓN DEL ENTORNO DE LOS BIENES DE INTERÉS CULTURAL

“El Castillo y las murallas tienen consideración de Bien de Interés Cultural (Disposición Adicional Segunda de la Ley 16/1985 del Patrimonio Histórico Español), por lo que su entorno debe ser protegido, para ello es precisa la redacción de un Plan Especial de Protección que afecte al área señalada señalada como Entorno de Afección de los Bienes de Interés Cultural (Castillo-Palacio Señorial y Antiguas Murallas) incluido en el plano nº B.E7-J14. Resumen Urbanístico. Casco Urbano.



Identificador: 88DyAlR0qgXnEz28f8ZM6kx2HR0v30=YmA=

URL: <https://oficinavirtual.ribarroja.es/PortalCiudadania/verifyDocs.jsp>

RIBA-ROJA PLA GENERAL D'ORDENACIO URBANA

vetges tu i mediterrània s.l. arquitectes. trinitaris 4, ppal. valència. 46003

DE TURIA. NORMES URBANÍSTIQUES full nº XII-0

TITULO I

TITULO II

TITULO III

TITULO IV

TITULO V

TITULO VI

TITULO VII

TITULO VIII

TITULO IX

TITULO X

TITULO XI



Identificador: 88DyAlR@igXnEpz8f8ZxKk2HR0v30=YmA=

URL: <https://oficinavirtual.ribarroja.es/PortalCiudadania/verifyDocs.jsp>

RIBA-ROJA PLA GENERAL D'ORDENACIO URBANA

vetges tu i mediterrània s.l. arquitectes. trinitaris 4, ppal. valència. 46003

DE TURIA. NORMES URBANÍSTIQUES full nº XII-0



Identificador B8DyAlR@qgXtEp2d8f8ZM6kx2HR0v30=YmA=

URL <https://oficinavirtual.ribarroja.es/PortalCiudadania/verifyDocs.jsp>

TITULO XII USOS.

RIBA-ROJA PLA GENERAL D'ORDENACIO URBANA

vetges tu i mediterrània s.l. arquitectes. trinitaris 4, ppal. valència. 46003

DE TURIA. NORMES URBANÍSTIQUES full nº XII-0

TITULO XII	USOS. 1
REGULACIÓN DE LOS USOS.	XII-1
artículo 1. ALCANCE Y DESARROLLO.	XII-1
artículo 2. CLASIFICACIÓN POR SU ADECUACIÓN.	XII-1
artículo 3. CLASIFICACIÓN POR SU FUNCIÓN.	XII-2
artículo 4. CLASIFICACIÓN POR SUS USUARIOS.	XII-4
artículo 5. USOS FUERA DE ORDENACIÓN.	XII-5
artículo 6. CONDICIONES DE USO RESIDENCIAL.	XII-6
artículo 7. CONDICIONES DE USO HOTELERO.	XII-7
artículo 8. CONDICIONES DE USO RESIDENCIAL MÓVIL.	XII-7
artículo 9. CONDICIONES DE USO COMERCIAL CONCENTRADO Y RECREATIVO.	XII-8
artículo 10. CONDICIONES DEL USO TALLER Y ARTESANÍA E INDUSTRIAL.	XII-11
artículo 11. CONDICIONES DE USO GARAJE Y APARCAMIENTOS.	XII-13
artículo 12. CONDICIONES DE USO EXTRACTIVO.	XII-16
artículo 13. CONDICIONES DE USO GASOLINERA	XII-16
artículo 14. CONDICIONES DE USO TANATORIO Y DISCOTECA	XII-16
artículo 15. CONDICIONES DE USO CENTROS DE JUEGO Y TIENDAS ERÓTICAS	XII-17



Identificador B8DyAlR@qgXtEpz8f8ZX6xkZHRUv30f=YmA=
URL: <https://oficinavirtual.ribarroja.es/PortalCiudadania/verifyDocs.jsp>

RIBA-ROJA PLA GENERAL D'ORDENACIO URBANA

vetges tu i mediterrània s.l. arquitectes. trinitaris 4, ppal. valència. 46003

DE TURIA. NORMES URBANÍSTIQUES full nº XII-1

REGULACIÓN DE LOS USOS.

ARTÍCULO 1. ALCANCE Y DESARROLLO.

El Plan General regula pormenorizadamente los usos permitidos en terrenos calificados como Suelo Urbano, establece los usos globales correspondientes a cada sector del Suelo Urbanizable y define los usos permitidos y prohibidos en el Suelo no Urbanizable.

Las Planes Parciales, Especiales y/o Estudios de Detalle que desarrollen el presente Plan General detallarán el alcance de cada uno de los usos permitidos en cada sector, pudiendo restringir la localización y características de los mismos, incluso prohibir aquellos que se estime perjudiciales. Asimismo mediante Ordenanza específica podrán limitarse los usos posibles y las condiciones de implantación en cualquier zona del territorio municipal.

ARTÍCULO 2. CLASIFICACIÓN POR SU ADECUACIÓN.

En función de su adecuación a las zonas del territorio, los usos se clasifican en:

1 **Uso dominante o global**

Es aquel que define el destino genérico de cada zona o sector de planeamiento.

2 **Uso permitido o compatible**

Es aquel cuya implantación es admitida por el Plan al no ser contradictoria con el uso global. En Suelo Urbano se establecen los usos permitidos en cada zona, mientras que en Suelo Urbanizable la admisión de usos se regulará por los Programas y Planes Parciales correspondientes.

3 **Uso prohibido**

Es aquel cuya implantación no es permitida por el Plan, al no tratarse del uso global ni compatible en la zona.



RIBA-ROJA PLA GENERAL D'ORDENACIO URBANA

vetges tu i mediterrània s.l. arquitectes. trinitaris 4, ppal. valència. 46003

DE TURIA. NORMES URBANÍSTIQUES full nº XII-2

4 Usos transitorios

Son aquellos establecidos por un plazo de tiempo determinado, revocable a voluntad de la Administración (usos temporales) o que por no necesitar obras e instalaciones permanentes y no dificultar la ejecución de los planes pueden autorizarse según el art. 136 TRLS. (usos provisionales).

El procedimiento de autorización cuando el carácter de los usos lo requiera, es el que se indica en el art. III.19 de las presentes Normas.

ARTÍCULO 3. CLASIFICACIÓN POR SU FUNCIÓN.

Por razón de su función, se distinguen los usos siguientes:

1 Residencial

Referidos a edificios destinados al alojamiento familiar.

- a) Unifamiliar: vivienda en parcela independiente y en edificio aislado o agrupado horizontalmente y con acceso independiente y exclusivo.
- b) Plurifamiliar: alojamientos correspondientes a varias unidades familiares, situadas en un mismo edificio con acceso y elementos comunes.
- c) Residencial comunitario: residencias estudiantes, ancianos, conventos, etc.

2 Hotelero

Edificios destinados al alojamiento temporal para transeúntes como hoteles, moteles, pensiones y en general establecimientos de hostelería.

3 Residencial móvil

Espacios no edificados en los que se realizan funciones de alojamiento y acomodo temporal o permanente, como campings, aparcamientos de caravanas, etc.

4 Comercial

Comprende los locales destinados a prestar servicios personales de venta al por menor, excluyendo las grandes instalaciones.



Identificador B8DyAlR0qgXtEz26f8ZM6kx2HRUv30=YmA=
URL https://oficinavirtual.ribarroja.es/PortalCiudadania/verifyDocs.jsp

RIBA-ROJA PLA GENERAL D'ORDENACIO URBANA

vetges tu i mediterrània s.l. arquitectes. trinitaris 4, ppal. valència. 46003

DE TURIA. NORMES URBANÍSTIQUES full nº XII-3

5 Comercial concentrado

Comprende las grandes instalaciones de venta, almacenistas y asentadores. En el municipio de Riba-Roja de Turia se excluyen de los usos permitidos las grandes instalaciones de venta al por menor, tales como grandes almacenes, hipermercados u otras superficies comerciales mayores de 800 m² en edificaciones no exclusivas para ese uso, salvo los destinados a mercados públicos.

6 Oficinas

Comprende las actividades administrativas o burocráticas de gestión privada, relacionadas con las actividades de oficinas y despachos.

7 Docente

Comprende los edificios destinados a la enseñanza en todos los grados y modalidades.

8 Sanitario-Asistencial

Comprende los edificios y actividades de tratamiento y alojamiento de enfermos y en general, los relacionados con la sanidad, higiene, asistencia y geriátricas.

9 Socio-Cultural

Comprende las actividades culturales y de relación social, como museos, bibliotecas, agrupaciones políticas y sindicales, así como religiosos.

10 Deportivo

Comprende la enseñanza y práctica de la educación física y deportes en general.

11 Defensa y Fuerzas de Seguridad.

Comprende las actividades, realizadas en los recintos que les son propios, de los cuerpos y fuerzas de seguridad de ámbito supramunicipal.

12 Recreativo

Comprende las actividades relacionadas con el ocio, el tiempo libre y el esparcimiento, incluyendo bares, discotecas y espectáculos de cualquier naturaleza.



Identificador B8DyAlR0qgXtEz26f8ZMkKkZHRUv30=YmA=

URL <https://oficinavirtual.ribarroja.es/PortalCiudadania/verifyDocs.jsp>

RIBA-ROJA PLA GENERAL D'ORDENACIO URBANA

vetges tu i mediterrània s.l. arquitectes. trinitaris 4, ppal. valència. 46003

DE TURIA. NORMES URBANÍSTIQUES full nº XII-4

13 Taller y Artesanía

Comprende las actividades productivas y de almacenamiento desarrolladas en el marco familiar o de pequeñas empresas, que utilicen métodos preferentemente manuales.

14 Industria

Actividades orientadas a la transformación mecánica de los productos, a su obtención o a su transporte, asimismo los almacenes destinados a la distribución al por mayor de productos, talleres de reparación y planchistería, estaciones de servicio y garajes y en general aquellas que por los materiales o métodos utilizados puedan ocasionar molestias o peligros para la salubridad o seguridad de las personas o bienes.

15 Garajes y Aparcamientos

Comprende los aparcamientos particulares, colectivos o públicos de vehículos de motor.

16 Público-Administrativo

Comprende los centros o edificios al servicio de la administración pública, servicios de seguridad, bomberos, etc...

17 Agrícola y Forestal

Comprende las actividades de cultivo así como las derivadas de estas.

18 Extractivo

Comprende la explotación de minas y canteras.

19 Ganadero

Comprende las granjas animales y resto de instalaciones pecuarias.

ARTÍCULO 4. CLASIFICACIÓN POR SUS USUARIOS.

Por razón de sus usuarios los usos se dividen en:



RIBA-ROJA PLA GENERAL D'ORDENACIO URBANA

vetges tu i mediterrània s.l. arquitectes. trinitaris 4, ppal. valència. 46003

DE TURIA. NORMES URBANÍSTIQUES full n° XII-5

1 Uso Publico

Referidos a usos y servicios públicos realizados por la Administración pública o encomendados a la gestión privada en terrenos de dominio público o privado mediante arrendamiento u otro tipo de ocupación.

Ningún uso público podrá ser sustituido por otro privado salvo autorización expresa del planeamiento.

2 Usos Colectivos

Aquellos de propiedad privada pero destinados a uso público o semipúblico y a los que se accede por la pertenencia a una asociación, club u organización similar, o por el abono de una cuota, entrada, precio o contraprestación análoga. El mantenimiento de cualquier uso colectivo existente se considera de interés público y utilidad social. La supresión de un uso colectivo o su sustitución exigirá la autorización municipal, que podrá ser denegada por razón de la importancia de su utilidad pública.

3 Usos privados

Aquellos desarrollados por particulares en bienes de propiedad privada y que no están incluidos dentro de los colectivos.

ARTÍCULO 5. USOS FUERA DE ORDENACIÓN.

- 1) Se consideran fuera de ordenación los usos existentes que cumplan alguna de las condiciones siguientes:
 - a) Tener declaración de fuera de ordenación por este Plan General o alguno de los Planes que en desarrollo del mismo puedan redactarse.
 - b) Estar afectados por un uso dotacional según el planeamiento y no ser compatibles con él.
 - c) Estar afectados por el trazado de viales.
 - d) Estar situados en un edificio fuera de ordenación.



RIBA-ROJA PLA GENERAL D'ORDENACIO URBANA

vetges tu i mediterrània s.l. arquitectes. trinitaris 4, ppal. valència. 46003

DE TURIA. NORMES URBANÍSTIQUES full nº XII-6

- e) Para los usos no residenciales, estar en situación de incompatibilidad en cuanto a la repercusión ambiental de la actividad en relación con las normas de regulación de la zona correspondiente o cualquier disposición legal de aplicación por razones de salubridad, seguridad o tranquilidad, sin que exista posibilidad de implantar medidas correctoras o modificaciones que permitan excluir la actividad de la situación de fuera de ordenación. En caso de que esta corrección sea posible, la condición de fuera de ordenación tendrá un carácter transitorio, pudiendo ser establecido un plazo para la adaptación del uso.
- 2) No quedarán fuera de ordenación los usos existentes incluidos en edificios protegidos, salvo que lo estuvieren por los supuestos de los apartados a), c) o e) del apartado anterior.

- 3) Se excluyen asimismo de la condición de fuera de ordenación las viviendas existentes en el momento de aprobación del Plan General, a menos de encontrarse en algunas de las condiciones de los cuatro primeros apartados del punto 1. del presente artículo.

La consideración de fuera de ordenación transitoria o definitiva (no en los casos de fuera de ordenación diferido) de un uso impide la autorización de obras de consolidación, aumento de volumen, ampliación, modificación o incremento del valor de expropiación de la instalación, pero sí podrán realizarse las pequeñas reparaciones que exigiera la higiene, ornato y conservación.

Los usos fuera de ordenación por tener asignado un uso propuesto de carácter dotacional, además de lo expuesto anteriormente, afectan y dejan fuera de ordenación al edificio o parte del edificio que los contiene. Estos usos podrán ser extinguidos por el Ayuntamiento mediante expropiación dentro de los próximos quince años en defecto de la aplicación de cualquier otro sistema de actuación de acuerdo con lo previsto en la Ley del Suelo.

Los usos fuera de ordenación podrán mantener su actividad hasta su regulación, expropiación o extinción. La creación o modificación de actividades en las instalaciones existentes y los cambios de titularidad de la propiedad o de la actividad exigirán la eliminación previa de la condición de fuera de "ordenación".

ARTÍCULO 6. CONDICIONES DE USO RESIDENCIAL.

Se estará a lo dispuesto por la Normas de Habitabilidad y Diseño de la Comunidad Valenciana.



RIBA-ROJA PLA GENERAL D'ORDENACIO URBANA

vetges tu i mediterrània s.l. arquitectes. trinitaris 4, ppal. valència. 46003

DE TURIA. NORMES URBANÍSTIQUES full nº XII-7

ARTÍCULO 7. CONDICIONES DE USO HOTELERO.

Se aplicarán las condiciones establecidas para uso residencial complementariamente con las disposiciones oficiales en materia hotelera.

ARTÍCULO 8. CONDICIONES DE USO RESIDENCIAL MÓVIL.

- 1) El uso residencial móvil solo podrá establecerse a través de un Plan Sectorial que cumpla las determinaciones vigentes sobre campamentos de turismo. Este Plan Sectorial respetará la normativa del Plan General, especialmente la contenida en este artículo.
- 2) Se podrán establecer campamentos de turismo que respeten lo dispuesto por la legislación específica en cuanto a dimensiones, características y dotaciones
- 3) Los campamentos de turismo sólo podrán situarse en suelos clasificados como urbanizables no programados o suelo no urbanizable sin protección específica según las determinaciones de la LSNU de la Generalitat Valenciana. Si la realización de un Plan Sectorial estuviera en desacuerdo con el Plan General será preceptiva la tramitación de una modificación de éste. En este caso, se establece un orden de prioridades para su localización, sin perjuicio de lo establecido en la legislación específica:
 - Suelo Urbanizable no programado de baja densidad.
 - Suelo Urbanizable no programado, exigiéndose una modificación de las variables tipológicas.
 - Suelo no Urbanizable sin protección específica.
- 4) Los Planes que desarrollen este tipo de implantaciones tendrán consideración de Plan Parcial a todos los efectos de requisitos, cesiones de suelo y aprovechamiento, garantías, contenido y documentación. Para las dotaciones de infraestructuras, servicios mínimos, aparcamiento y condiciones de urbanización serán los exigidos por su normativa específica.
- 5) Los terrenos destinados a este uso no podrán ser objeto de parcelación de ningún tipo, permaneciendo bajo una sola titularidad mientras perdura el uso.
- 6) Los campamentos, albergues, colonias y marchas juveniles acogidas al Decreto 2253/1974 (BOE 15-8-74) pueden localizarse en cualquier tipo de suelo siempre que se cumplan las condiciones establecidas en el art. 8 del mismo decreto, especialmente en los suelos declarados como parque público y en los suelos de protección ecológico-paisajística



RIBA-ROJA PLA GENERAL D'ORDENACIO URBANA

vetges tu i mediterrània s.l. arquitectes. trinitaris 4, ppal. valència. 46003

DE TURIA. NORMES URBANÍSTIQUES full nº XII-8

- 7) No podrán establecerse este tipo de campamentos juveniles:
- En terrenos situados en ramblas, lechos secos de ríos y en los susceptibles de ser inundados, así como en aquellos que por cualquier causa resulten insalubres o peligrosos.
 - En un radio inferior a ciento cincuenta metros de los lugares de captación de aguas potables para abastecimiento.
 - En las proximidades de industrias nocivas, insalubres o peligrosas.
 - Y, en general, en aquellos lugares que, por exigencias del interés público, estén afectados por prohibiciones o limitaciones o por servidumbres públicas establecidas expresamente mediante disposiciones legales reglamentarias.

ARTÍCULO 9. CONDICIONES DE USO COMERCIAL CONCENTRADO Y RECREATIVO.

(Redacción anterior, originaria del PGOU)

Los usos comerciales y recreativos que por sus características originen molestias o generen riesgos, se registrarán por lo establecido para el uso taller y artesanía y en su caso para el uso industrial.

Las características especiales, dotaciones necesarias y condiciones de higiene y seguridad de los locales comerciales y recreativos cumplirán la normativa establecida con carácter general por la legislación.

En el Título XIII “Zonas” se establecen las dimensiones máximas para el uso recreativo, sin limitación sobre el mínimo.

Los establecimientos tendrán acceso directo desde la vía pública, no permitiéndose la apertura de pasajes para acceso a locales en interior de parcela.

Las edificaciones para uso comercial concentrado tendrán un nº máximo de dos (2) plantas, una altura máxima de cornisa de 8 m. y una dotación mínima de aparcamiento de 1 plaza por cada 100 m² por los primeros 800 m² de techo, más 1 plaza por cada 10 m² de techo adicional o fracción, salvo las destinadas a mercados públicos.

Los edificios de uso exclusivo comercial u hotelero ubicados en suelo residencial extensivo, respetarán la normativa específica de la zona.

Los edificios de uso exclusivo comercial u hotelero dispondrán asimismo de una dotación de aparcamiento de 5 plazas por cada 100 m² de edificación.



RIBA-ROJA PLA GENERAL D'ORDENACIO URBANA

vetges tu i mediterrània s.l. arquitectes. trinitaris 4, ppal. valència. 46003

DE TURIA. NORMES URBANÍSTIQUES full nº XII-9

En edificios destinados a uso exclusivo recreativo calificado y locales recreativos de actividades calificadas se dispondrá de una dotación de aparcamiento de 10 plazas por cada 100 m² de edificación. En el Título XIII de estas Normas se especifican las zonas de ordenanza en las que quedan exentos de esta obligación los locales de superficie inferior a 250 m².

En edificios destinados a uso exclusivo recreativo no calificado se dispondrá de una dotación de aparcamiento de 5 plazas por los primeros 500 m² de edificación, más una plaza por cada 25 m² entre los 500 y 2.000 m² de edificación, a partir de los 2.000 m² se dispondrá de una plaza más por cada 15 m² de edificación por encima de los 2.000 m².

En locales recreativos de actividades no calificadas se dispondrá de una dotación de aparcamiento de 5 plazas por los primeros 500 m² de edificación, más una plaza por cada 25 m² entre los 500 y 1.000 m² de edificación, a partir de los 2.000 m² se dispondrá de una plaza más por cada 15 m² de edificación por encima de los 2.000 m². En el Título XIII de estas Normas se especifican las zonas de ordenanza en las que quedan exentos de esta obligación los locales de superficie inferior a 250 m².

Nueva redacción del artículo XII.9 según Modificación Puntual nº 13 (02/02/2006), y según Modificación Puntual nº 18 (24/07/2023)

ARTÍCULO 9. CONDICIONES DE USO COMERCIAL CONCENTRADO, RECREATIVO, HOTELERO Y DE HOSTELERÍA

Los usos comerciales y recreativos que por sus características originen molestias o generen riesgos, se regirán por lo establecido para el uso taller y artesanía y en su caso para el uso industrial.

Las características especiales, dotaciones necesarias y condiciones de higiene y seguridad de los locales comerciales y recreativos cumplirán la normativa establecida con carácter general por la legislación.

En el Título XIII “Zonas” se establecen las dimensiones máximas para el uso recreativo, sin limitación sobre el mínimo.

Los establecimientos tendrán acceso directo desde la vía pública, no permitiéndose la apertura de pasajes para acceso a locales en interior de parcela.

Los edificios de uso exclusivo comercial, hotelero u hostelero ubicados en suelo residencial extensivo, respetarán la normativa específica de la zona.

Los edificios de **uso hostelería y restauración** dispondrán de una dotación de aparcamiento consistente en la mayor de las siguientes:



RIBA-ROJA PLA GENERAL D'ORDENACIO URBANA

vetges tu i mediterrània s.l. arquitectes. trinitaris 4, ppal. valència. 46003

DE TURIA. NORMES URBANÍSTIQUES full nº XII-10

- Una plaza por cada 50 m² construidos o fracción, computando toda la superficie construida que se adscriba a la propia actividad, excepto las zonas destinadas al propio aparcamiento y sus circulaciones propias; o,
- Una plaza por cada 20 m² construidos o fracción, computando a estos efectos solamente la superficie construida de las salas destinadas al público sentado, y una plaza por cada 100 m² construidos o fracción, computando a estos efectos el resto de superficie construida que se adscriba a la propia actividad, excepto las zonas propias de aparcamiento, y circulaciones propias y exclusivas, tanto de dichas zonas como de emergencia.

Los edificios de **uso comercial o recreativo** dispondrán de una dotación de aparcamiento consistente en la mayor de las siguientes:

- Una plaza por cada 25 m² construidos o fracción, computando toda la superficie construida que se adscriba a la propia actividad, excepto las zonas destinadas al propio aparcamiento y sus circulaciones propias; o,
- Una plaza por cada 10 m² construidos o fracción, computando a estos efectos solamente la superficie construida de las salas destinadas al público sentado, y una plaza por cada 100 m² construidos o fracción, computando a estos efectos el resto de superficie construida que se adscriba a la propia actividad, excepto las zonas propias de aparcamiento y circulaciones propias y exclusivas, tanto de dichas zonas como de emergencia.

En las zonas de ordenanza de uso dominante residencial, así como en la zona industrial compatible, quedan exentos de esta obligación los locales de superficie inferior a 250 m². En todas las zonas, justificadamente, se podrá emplazar el aparcamiento exigible en parcela diferente que no diste más de 120 metros, medidos por vía pública desde el acceso a la actividad que se pretende autorizar hasta cualquier punto de la parcela destinada a aparcamiento. Distancia mínima que no será exigible cuando se trate de actividades a implantar en el entorno BIC.

Los edificios de **uso hotelero o de apartamento turístico** dispondrán de una dotación de aparcamiento consistente en la mayor de las siguientes:

- Una plaza por cada 200 m² construidos o fracción, computando toda la superficie construida que se adscriba a la propia actividad, excepto las zonas destinadas al propio aparcamiento y sus circulaciones propias; o,



RIBA-ROJA PLA GENERAL D'ORDENACIO URBANA

vetges tu i mediterrània s.l. arquitectes. trinitaris 4, ppal. valència. 46003

DE TURIA. NORMES URBANÍSTIQUES full nº XII-11

- Una plaza por habitación o apartamento y una plaza por cada 100 m² construidos o fracción, computando a estos efectos el resto de superficie construida que se adscriba a la propia actividad, excepto las zonas propias de aparcamiento y circulaciones propias y exclusivas tanto de dichas zonas como de emergencia.
- Deberá preverse aparcamiento para autobuses cuando sea posible y necesario.

ARTÍCULO 10. CONDICIONES DEL USO TALLER Y ARTESANÍA E INDUSTRIAL.

- 1) Uso "taller y artesanía" es el que corresponde a locales destinados a la realización de actividades de arte u oficios que puedan situarse en edificios destinados a uso de viviendas o inmediatos a ellos, por no entrañar molestias. Asimismo, se incluyen actividades de revisión, conservación y reparación de productos.
- 2) El uso industrial corresponde a los establecimientos dedicados al conjunto de operaciones que se ejecutan para la obtención y transformación de primeras materias, así como su preparación para posteriores transformaciones, incluso envasado, transporte y distribución. Se establecen las siguientes clases:
 - a) Industria compatible: es aquella que puede instalarse en áreas residenciales, allí donde existe la posibilidad por no ofrecer riesgos ni causar molestias a las viviendas.
 - b) Industria en polígono: es aquella que puede instalarse en áreas exclusivas y en edificios aislados. Se subdivide en dos tipos, de acuerdo con los parámetros que más adelante se señalan, tipo I y tipo II.
- 3) Los edificios destinados al uso de taller y artesanía e industria cumplirán las disposiciones vigentes sobre la materia y actividad además de las establecidas por estas normas.
- 4) En todo caso, las actividades deberán estar autorizadas por el Reglamento de Actividades Molestas, Insalubres, Nocivas y Peligrosas, y cumplirán la Ordenanza General de la Seguridad e Higiene en el Trabajo.
- 5) El Ayuntamiento, en desarrollo de las presentes Normas podrá redactar y aprobar unas ordenanzas reguladoras de los usos taller y artesanía e industrial que concreten y pormenoricen los distintos parámetros ambientales: aguas residuales, contaminación atmosférica, olores, incendios y ruidos y peligros de explosión, así como lo referente a dimensiones y potencias máximas permisibles.



RIBA-ROJA PLA GENERAL D'ORDENACIO URBANA

vetges tu i mediterrània s.l. arquitectes. trinitaris 4, ppal. valència. 46003

DE TURIA. NORMES URBANÍSTIQUES full nº XII-12

6) En cuanto al adecuado control de los efectos ambientales se tendrán en cuenta los siguientes criterios básicos:

- La superficie de referencia viene fijada por la suma de superficies de todos los locales destinados a la actividad con exclusión de la superficie de oficinas y zonas de exposición y venta si cuentan con acceso independiente.
- La potencia instalada se refiere a la potencia electromecánica y está determinada por la suma de los motores que accionan las máquinas expresadas en kilovatios (KW) excluyendo las relativas a instalaciones de iluminación, ventilación y en general las no electromecánicas siempre y cuando no formen parte sustantiva del proceso productivo.
- El ruido se medirá en decibelios A concretados para los siguientes supuestos: día, de 8 h. a 22 h.; noche de 22 h. a 8 h.; interior, a 1,5 m. de cualquier motor; y exterior, en los límites de la propiedad o domicilio del vecino más afectado.
- La vibración se medirá en Pals según la fórmula $DIN\ 10\ log_{10}\ 3200A^2\ N^2$, en la que A es la amplitud en cm. y N la frecuencia en hertzios.
- La emisión de gases y humos no podrá exceder los límites recogidos en el cuadro adjunto, expresados en los siguientes índices: índice de ennegrecimiento de Ringlemann, en funcionamiento y en arranque y de emisión de polvo en kg./hora. En ningún caso se superarán las concentraciones máximas admisibles para los contaminantes determinados en la Ley de Protección del Ambiente Atmosférico y las órdenes que la desarrollan.
- Las aguas residuales se decantarán y depurarán en primera instancia si fuera necesario para que los vertidos puedan ser depurados mediante una simple depuradora biológica.

El cuadro adjunto fija los diferentes parámetros en función de las distintas clases establecidas para los usos taller y artesanía e industrial; si no se especifica otra cosa en la ordenanza de zona.



Identificador B8DyAlR0qgXtEz28f8ZKkx2HRUv30=YmA=

URL <https://oficinavirtual.ribarroja.es/PortalCiudadania/verifyDocs.jsp>

RIBA-ROJA PLA GENERAL D'ORDENACIO URBANA

vetges tu i mediterrània s.l. arquitectes. trinitaris 4, ppal. valència. 46003

DE TURIA. NORMES URBANÍSTIQUES full nº XII-13

USO	Ruido dbA Máximo		Vibración Máxima (Pals)	Emisión Máxima de Gases y Humos
	día	noche		
Taller y artesanía	40	0	5	0/1/1,5
	55	0		
Industria				
Compatible	40	0	5	0/1/1,5
	60	0		
En Polígono				
TIPO I	45	35	15	1/2/5
	65	55		
TIPO II	50	50	25	1,5/2,5/15

ARTÍCULO 11. CONDICIONES DE USO GARAJE Y APARCAMIENTOS.*(Redacción anterior NO VIGENTE, originaria del PGOU)*

- 1) Las reservas de aparcamiento en la propia parcela cuando no sean fijadas por las ordenanzas particulares de zona, será como mínima de una plaza por vivienda y de una plaza por cada 100 m² edificados destinados a otros usos.
- 2) En las zonas residenciales no extensivas quedan eximidas de la obligación de reserva de aparcamientos aquellas parcelas que cumplan alguna de las siguientes condiciones:
 - a) Tener un número total de viviendas en plantas altas inferior al número total de plantas permitidas y no superior a tres.
 - b) Tener una superficie inferior a 150 m².
 - c) Demostrar la imposibilidad de establecer la reserva obligatoria a causa de las características de la parcela.



RIBA-ROJA PLA GENERAL D'ORDENACIO URBANA

vetges tu i mediterrània s.l. arquitectes. trinitaris 4, ppal. valència. 46003

DE TURIA. NORMES URBANÍSTIQUES full nº XII-14

- d) Estar situadas en zonas en que a causa de las condiciones viarias, de la tipología arquitectónica o de las condiciones de accesibilidad, la realización de aparcamiento pueda suponer lesión para las características del medio ambiente e imagen urbana, a juicio del Ayuntamiento.
- 3) En todo caso los aparcamientos cumplirán las siguientes condiciones:
- a) Las dimensiones de la plaza de aparcamiento será como mínimo de 2,20*4,50 m. libres de obstáculos, pudiendo hasta un 20% de las plazas tener dimensiones no inferiores a 2,20*4 m.
- b) Al menos un 2% de las plazas tendrán como dimensiones mínimas 3,50*4,50 mts.
- c) La altura mínima del local será de 2,25 m.
- d) La rampa mínima será de 2,80 m. de anchura y pendiente no superior al 16% disponiendo de una meseta horizontal junto al exterior de 5 m. de fondo.
- e) Las calles de circulación y los radios de giro asegurarán la maniobrabilidad de los vehículos según el sistema de distribución de plazas adoptado. Todo vehículo deberá poder acceder a su plaza sin que sea necesario desplazar ningún otro vehículo.
- 4) Las condiciones de los aparcamientos establecidas en los puntos anteriores podrán hacerse menos restrictivas para viviendas unifamiliares y parcelas con una profundidad igual o inferior a los 20 m., pudiendo llegarse a rampas con una pendiente máxima del 20% y mesetas de espera con pendientes inferiores al 5%.
- 5) Asimismo, podrá autorizarse la instalación de aparatos montacoches para el acceso de los vehículos a los garajes, que cumplan las condiciones establecidas en la normativa de viviendas de protección oficial.

Nueva redacción del artículo XII.11 según PUNTO 10 de la Modificación Puntual nº 4 (02/05/2001)

- 1) Las reservas de aparcamiento en la propia parcela cuando no sean fijadas por las ordenanzas particulares de la zona, será como mínimo de una plaza por vivienda y de una plaza por cada 150 m² o fracción mayor de 50 m², destinados a otros usos. Los locales sin uso específico computarán igualmente a estos efectos.



RIBA-ROJA PLA GENERAL D'ORDENACIO URBANA

vetges tu i mediterrània s.l. arquitectes. trinitaris 4, ppal. valència. 46003

DE TURIA. NORMES URBANÍSTIQUES full nº XII-15

2) En residencial intensivo, podrán ser eximidos del cumplimiento de la totalidad de esta obligación de dotación de aparcamientos aquellos edificios en parcelas cuya superficie o forma sea tal que:

- Verificado que una vez destinado un sótano completo a dicho uso, excepto rampas, caja de escaleras y ascensor y las dotaciones mínimas imprescindibles, las plazas superan el 60% de dicho estándar, considerándose en este caso suficientes.

- Caso de no superar este 60%, podrá optarse por ubicar las plazas restantes hasta dicho 60% en planta baja, o bien ubicarlas en un segundo sótano, hasta la totalidad de las requeridas en el punto 1 de este Artículo, o bien las que quepan, considerando cumplida la obligación con las ubicadas en los dos sótanos.

2) Este mismo criterio se aplicará a cada zona de ordenanza, a la dotación respectiva específica que para cada zona se marque.

CRITERIOS

- No se exigirá la reserva de aparcamiento cuando por las características propias de la parcela se demuestre la imposibilidad física de establecer la configuración necesaria para un aparcamiento. En este caso, se deberá justificar detalladamente dicha imposibilidad mediante anexo con memoria y planos de detalle (ancho mínimo insuficiente, dimensiones de las plazas inferiores a la mínima, imposibilidad de maniobra por radios de giro, etc...)
- Para las habilitaciones de nuevas viviendas en edificios existentes, se deberá prever la reserva de aparcamiento correspondiente a una plaza por vivienda (con las excepciones indicadas en los párrafos siguientes). Se podrá justificar dicha reserva en el propio espacio del local que se pretende habilitar, o bien en plazas existentes en el propio edificio que sean excedentes de la reserva obligatoria inicial.
- No se considera de aplicación la exigencia de la reserva de aparcamiento en los casos de habilitación de nuevas viviendas en edificios existentes en residencial intensivo, siempre que el edificio sea anterior a la aprobación del PGOU y no fuera de aplicación la reserva de aparcamiento en la obtención de la licencia de edificación del edificio preexistente.
- Las cambras o espacios que han quedado sin uso en plantas altas de edificios existentes, se podrán habilitar como vivienda sin exigir la reserva de aparcamiento siempre que no exceda de una vivienda por cambra.
- Los mismos criterios se establecen para las divisiones horizontales que constituyan nuevas viviendas como elementos privativos independientes.



RIBA-ROJA PLA GENERAL D'ORDENACIO URBANA

vetges tu i mediterrània s.l. arquitectes. trinitaris 4, ppal. valència. 46003

DE TURIA. NORMES URBANÍSTIQUES full nº XII-16

ARTÍCULO 12. CONDICIONES DE USO EXTRACTIVO.

Las actividades extractivas de cualquier tipo están sujetas a previa licencia municipal sin perjuicio de la necesidad de recabar autorización de otros organismos.

El otorgamiento de licencia estará condicionado a la presentación de un Plan de Restauración del espacio natural afectado, cuyo contenido, documentación y garantías serán las reguladas por la legislación sectorial específica.

Nueva redacción artículos 13, 14 y 15, incluidos por la Modificación Puntual nº 18 (24/07/2023)

ARTÍCULO 13. CONDICIONES DE USO GASOLINERA

La actividad de gasolinera no se podrá implantar en ninguna zona de ordenación en la que el uso dominante sea residencial, ni en el casco urbano ni en las urbanizaciones, por no ser un uso compatible con el uso residencial. Así, se trata de un uso expresamente prohibido en las zonas de Residencial Intensivo, Residencial Extensivo, Tolerancia Industrial, Pacadar y Gasolinera 1, así como en, cualquier sector residencial regulado mediante Plan Parcial aprobado con anterioridad o posterioridad al Plan General.

Así, en suelo urbano o urbanizable, tan solo puede ser implantada en los suelos de uso dominante industrial y en la zona de ordenación Industrial Compatible.

ARTÍCULO 14. CONDICIONES DE USO TANATORIO Y DISCOTECA

La actividad de tanatorio y funeraria en general, así como la de discoteca, no se podrán implantar en ninguna zona de ordenación en la que el uso dominante sea residencial, ni en el casco urbano ni en las urbanizaciones, por no ser un uso compatible con el uso residencial. Así, se trata de usos expresamente prohibidos en las zonas de Residencial Intensivo, Residencial Extensivo, Tolerancia Industrial y Gasolinera, así como en, cualquier sector residencial regulado mediante Plan Parcial aprobado con anterioridad o posterioridad al Plan General.

Así, en suelo urbano o urbanizable, tan solo puede ser implantada en los suelos de uso dominante industrial y en la zona de ordenación Industrial Compatible. Cuando el uso de tanatorio o funerario esté fuera de ordenación se regulará por lo estipulado la LOTUP para las edificaciones en situación de fuera de ordenación.



RIBA-ROJA PLA GENERAL D'ORDENACIO URBANA

vetges tu i mediterrània s.l. arquitectes. trinitaris 4, ppal. valència. 46003

DE TURIA. NORMES URBANÍSTIQUES full nº XII-17

ARTÍCULO 15. CONDICIONES DE USO CENTROS DE JUEGO Y TIENDAS ERÓTICAS

La actividad de centros de juegos (bingos, salas de juego) y de tiendas de productos eróticos, se podrán implantar en las zonas de Residencial Intensivo, Tolerancia Industrial, Pacadar, y Gasolinera, siempre y cuando guarden una distancia de 200 ml respecto de cualquier centro educativo de primaria o secundaria, público o privado. Esta misma distancia se deberá guardar respecto al Parque Maldonado, Zona Verde junto a la Casa de la Cultura, Conservatorio de Música y Danza, Pabellón de Deportes, Polideportivo, Campo de Fútbol y Piscina Cubierta. Esta distancia se medirá en línea recta desde cualquier punto de la alineación exterior de la parcela desde el que se produzca el acceso habitual de escolares hasta el punto de acceso a la actividad a implantar.

En las zonas de Residencial Extensivo, así como en, cualquier sector residencial extensivo regulado mediante Plan Parcial aprobado con anterioridad o posterioridad al Plan General estos usos se consideran incompatibles en todos los casos.



Identificador: 88DyAlR@igXtEpz8f8ZxKk2HRUv30=YmA=

URL: <https://oficinavirtual.ribarroja.es/PortalCiudadania/verifyDocs.jsp>

RIBA-ROJA PLA GENERAL D'ORDENACIO URBANA

vetges tu i mediterrània s.l. arquitectes. trinitaris 4, ppal. valència. 46003

DE TURIA. NORMES URBANÍSTIQUES full n° XIII-0

TITULO I

TITULO II

TITULO III

TITULO IV

TITULO V

TITULO VI

TITULO VII

TITULO VIII

TITULO IX

TITULO X

TITULO XI

TITULO XII



Identificador B8DyAlR0qgXtEz28f8ZxKx2HR0v30=YmA=

URL <https://oficinavirtual.ribarroja.es/PortalCiudadania/verifyDocs.jsp>

RIBA-ROJA PLA GENERAL D'ORDENACIO URBANA

vetges tu i mediterrània s.l. arquitectes. trinitaris 4, ppal. valència. 46003

DE TURIA. NORMES URBANÍSTIQUES full nº XIII-0



Identificador B8DyAlR@qgXtE2z8f8Zx6k2HR0v30=YmA=

URL <https://oficinavirtual.ribarroja.es/PortalCiudadania/verifyDocs.jsp>

TITULO XIII ZONAS DE ORDENANZA

RIBA-ROJA PLA GENERAL D'ORDENACIO URBANA

vetges tu i mediterrània s.l. arquitectes. trinitaris 4, ppal. valència. 46003

DE TURIA. NORMES URBANÍSTIQUES full nº XIII-0

TITULO XIII ZONAS DE ORDENANZA

ZONAS EN SUELO URBANO.	XIII-1
RESIDENCIAL INTENSIVO.	XIII-1
artículo 1. CONDICIONES GENERALES RELATIVAS A LAS ZONAS DE EDIFICACIÓN RESIDENCIAL INTENSIVA.	XIII-1
CASCO ANTIGUO	
artículo 2. CONDICIONES DE VOLUMEN	XIII-4
artículo 3. CONDICIONES ESTÉTICAS.	XIII-5
artículo 4. APARCAMIENTOS.	XIII-7
artículo 5. CONDICIONES DE USO.	XIII-7
artículo 6. PLAZOS DE EDIFICACIÓN.	XIII-7
INTERIOR	
artículo 7. CONDICIONES DE VOLUMEN	XIII-8
artículo 8. CONDICIONES ESTÉTICAS.	XIII-9
artículo 9. APARCAMIENTOS	XIII-10
artículo 10. CONDICIONES DE USO.	XIII-10
artículo 11. PLAZOS DE EDIFICACIÓN.	XIII-11
artículo 12. ORDENANZAS PARTICULARES	XIII-11
ENSANCHE	
artículo 13. CONDICIONES DE VOLUMEN.	XIII-12
artículo 14. CONDICIONES ESTÉTICAS.	XIII-13
artículo 15. APARCAMIENTOS	XIII-14
artículo 16. CONDICIONES DE USO.	XIII-14
artículo 17. PLAZOS DE EDIFICACIÓN.	XIII-15



RIBA-ROJA PLA GENERAL D'ORDENACIO URBANA

vetges tu i mediterrània s.l. arquitectes. trinitaris 4, ppal. valència. 46003

DE TURIA. NORMES URBANÍSTIQUES full nº XIII-0

artículo 18.	ORDENANZAS PARTICULARES	XIII-15
artículo 19.	OTRAS ORDENANZAS PARTICULARES.	XIII-18
	RESIDENCIAL EXTENSIVO EN NÚCLEO PRINCIPAL DE POBLACIÓN.	XIII-20
	COLONIA DIAMANTE	
artículo 20.	CONDICIONES DE VOLUMEN.	XIII-20
artículo 21.	CONDICIONES ESTÉTICAS.	XIII-22
artículo 22.	APARCAMIENTOS.	XIII-22
artículo 23.	CONDICIONES DE USO.	XIII-22
artículo 24.	PLAZOS DE EDIFICACIÓN.	XIII-23
	VIVIENDAS UNIFAMILIARES AISLADAS	
artículo 25.	CONDICIONES DE VOLUMEN.	XIII-24
artículo 26.	CONDICIONES ESTÉTICAS.	XIII-25
artículo 27.	APARCAMIENTOS.	XIII-26
artículo 28.	CONDICIONES DE USO	XIII-26
artículo 29.	PLAZOS DE EDIFICACIÓN.	XIII-27
artículo 30.	ORDENANZAS PARTICULARES	XIII-28
	RESIDENCIAL EXTENSIVO, SEGUNDA RESIDENCIA.	XIII-30
artículo 31.	CONDICIONES DE VOLUMEN.	XIII-30
artículo 32.	CONDICIONES ESTÉTICAS.	XIII-31
artículo 33.	APARCAMIENTOS.	XIII-32
artículo 34.	CONDICIONES DE USO	XIII-33
artículo 35.	PLAZOS DE EDIFICACIÓN.	XIII-33
artículo 36.	CONDICIONES DE VOLUMEN Y USO SEGÚN LAS DISTINTAS ZONAS.	XIII-34
artículo 37.	ORDENANZAS PARTICULARES	XIII-35
	INDUSTRIAL COMPATIBLE.	XIII-36
artículo 38.	CONDICIONES DE VOLUMEN.	XIII-36
artículo 39.	CONDICIONES ESTÉTICAS.	XIII-37



RIBA-ROJA PLA GENERAL D'ORDENACIO URBANA

vetges tu i mediterrània s.l. arquitectes. trinitaris 4, ppal. valència. 46003

DE TURIA. NORMES URBANÍSTIQUES full nº XIII-0

artículo 40.	APARCAMIENTOS.	XIII-37
artículo 41.	CONDICIONES DE USO	XIII-37
artículo 42.	PLAZOS DE EDIFICACIÓN.	XIII-39
TOLERANCIA INDUSTRIAL		
artículo 43.	CONDICIONES DE VOLUMEN.	XIII-40
artículo 44.	CONDICIONES ESTÉTICAS.	XIII-41
artículo 45.	APARCAMIENTOS	XIII-42
artículo 46.	CONDICIONES DE USO.	XIII-42
artículo 47.	PLAZOS DE EDIFICACIÓN.	XIII-42
PACADAR		
artículo 48.	CONDICIONES DE VOLUMEN.	XIII-43
artículo 49.	CONDICIONES ESTÉTICAS.	XIII-44
artículo 50.	APARCAMIENTOS.	XIII-44
artículo 51.	CONDICIONES DE USO	XIII-44
artículo 52.	PLAZOS DE EDIFICACIÓN.	XIII-45
EL OLIVERAL		
artículo 53.	CONDICIONES DE VOLUMEN.	XIII-46
artículo 54.	CONDICIONES ESTÉTICAS.	XIII-47
artículo 55.	APARCAMIENTOS.	XIII-47
artículo 56.	CONDICIONES DE USO	XIII-47
artículo 57.	PLAZOS DE EDIFICACIÓN.	XIII-48
GASOLINERA		
artículo 58.	CONDICIONES DE VOLUMEN.	XIII-49
artículo 59.	CONDICIONES ESTÉTICAS.	XIII-50
artículo 60.	APARCAMIENTOS.	XIII-50
artículo 61.	CONDICIONES DE USO	XIII-51
artículo 62.	PLAZOS DE EDIFICACIÓN.	XIII-51



RIBA-ROJA PLA GENERAL D'ORDENACIO URBANA

vetges tu i mediterrània s.l. arquitectes. trinitaris 4, ppal. valència. 46003

DE TURIA. NORMES URBANÍSTIQUES full nº XIII-0

ZONAS EN SUELO NO URBANIZABLE.	XIII-52
artículo 63. GENERALIDADES.	XIII-52
artículo 64. CLASES DE SUELO NO URBANIZABLE.	XIII-53
artículo 65. SUELO NO URBANIZABLE DE PROTECCIÓN HIDROLOGICA.	XIII-54
artículo 66. SUELO NO URBANIZABLE DE PROTECCIÓN ECOLÓGICO-PAISAJÍSTICA.	XIII-54
artículo 67. SUELO NO URBANIZABLE DE PROTECCIÓN AGRÍCOLA.	XIII-54
artículo 68. SUELO NO URBANIZABLE DE PROTECCIÓN ARQUELÓGICA.	XIII-55
artículo 69. SUELO NO URBANIZABLE COMÚN GRADO 0.	XIII-55
artículo 70. SUELO NO URBANIZABLE COMÚN GRADO 1.	XIII-56
artículo 71. SUELO NO URBANIZABLE COMÚN GRADO 2.	XIII-56
artículo 72. SUELO NO URBANIZABLE COMÚN GRADO 3.	XIII-56
artículo 73. SUELO NO URBANIZABLE COMÚN GRADO 4.	XIII-57



Identificador B8DyAlR@qgXtEp2d8f8ZxKxk2tHR0v30t= YmA=

URL <https://oficinavirtual.ribarroja.es/PortalCiudadania/verifyDocs.jsp>

RIBA-ROJA PLA GENERAL D'ORDENACIO URBANA

vetges tu i mediterrània s.l. arquitectes. trinitaris 4, ppal. valència. 46003

DE TURIA. NORMES URBANÍSTIQUES full nº XIII-1

ZONAS EN SUELO URBANO.

RESIDENCIAL INTENSIVO.

ARTÍCULO 1. CONDICIONES GENERALES RELATIVAS A LAS ZONAS DE EDIFICACIÓN RESIDENCIAL INTENSIVA.

1 Condiciones de volumen.

A Alineaciones:

Son las establecidas por los planos de ordenación. La edificación se dispondrá según la alineación del vial, no admitiéndose retranqueos en ninguna de las plantas con excepción de los casos autorizados en estas Normas. En los casos de sustitución de edificios con objeto de integrar lo nuevo con lo existente y mejorar las características viales podrán imponerse pequeñas correcciones sobre la alineación de la edificación que se sustituye.

B Superficie ocupable:

1) Planta baja:

Edificable en su totalidad.

2) Plantas superiores:

Según zona.

C Semisótanos:

Se admiten.

D Sótanos:

Se admiten.

E Áticos.

Según zona de ordenanza.



Identificador: B8DyAlR0qgXtEz26f8ZM6xk2HRUy30=YmA=
URL: <https://oficinavirtual.ribarroja.es/PortalCiudadania/verifyDocs.jsp>

RIBA-ROJA PLA GENERAL D'ORDENACIO URBANA

vetges tu i mediterrània s.l. arquitectes. trinitaris 4, ppal. valència. 46003

DE TURIA. NORMES URBANÍSTIQUES full nº XIII-2

2 Condiciones estéticas.

Según zonas. En las calles límites de zona se aplicarán a ambos paramentos las condiciones más restrictivas en relación a vuelos, marquesinas, toldos, cubiertas, etc....

3 Condiciones higiénicas y de calidad.

Vivienda exterior: todas las viviendas serán exteriores, entendiéndose como tales aquellas en las que al menos una de sus piezas habitables es recayente a la calle. A estos efectos solo se considerarán los patios de manzana con dimensiones mínimas iguales o superiores que las mínimas establecidas para los patios cerrados.

4 Condiciones de uso

A Uso dominante:

1) Residencial plurifamiliar y unifamiliar entre medianeras, pero siempre según los apartados anteriores.

2) Usos compatibles:

- Comercial en sótano, plantas baja y primera
- Hotelero.
- Oficinas en planta baja y primera.
- Socio-cultural.
- Defensa y fuerzas de seguridad según especificación en zonas.
- Taller y artesanía en planta baja.
- Garajes y aparcamientos.
- Docente.
- Sanitario-Asistencial.
- Recreativo, de superficie inferior a 250 m², solo en planta baja”.



Identificador: B8DyAlRqigXtEz26f7ZkKk2HRUv30=YmA=
URL: <https://oficinavirtual.ribarroja.es/PortalCiudadania/verifyDocs.jsp>

RIBA-ROJA PLA GENERAL D'ORDENACIO URBANA

vetges tu i mediterrània s.l. arquitectes. trinitaris 4, ppal. valència. 46003

DE TURIA. NORMES URBANÍSTIQUES full nº XIII-3

- “bares, cafeterías, restaurantes y similares en cualquiera de sus categorías, siempre y cuando no se realicen ni espectáculos ni audiciones; sin embargo, se podrá autorizar música ambiental con las limitaciones que marque la normativa”.
- Público-administrativo.
- Los dotacionales según ordenación pormenorizada.

3) Usos prohibidos.

Los no dominantes ni compatibles para cada caso.



Identificador B8DyAlR@qgXtEpz8f8ZM6kx2HR0v30=YmA=

URL <https://oficinavirtual.ribarroja.es/PortalCiudadania/verifyDocs.jsp>

RIBA-ROJA PLA GENERAL D'ORDENACIO URBANA

vetges tu i mediterrània s.l. arquitectes. trinitaris 4, ppal. valència. 46003

DE TURIA. NORMES URBANÍSTIQUES full nº XIII-4

CASCO ANTIGUO.

ARTÍCULO 2. CONDICIONES DE VOLUMEN

1 Alineaciones.

Según las condiciones establecidas con carácter general. En ningún caso se autorizan patios ni entrantes en fachada, debiendo pues construirse todo el volumen de, al menos, la primera crujía.

2 Parcela Mínima:

Se considerará parcela inferior a la mínima y por tanto inedificable, aquella que no pueda abordar de modo autónomo la edificación, es decir, que no pueda albergar la vivienda definida como mínima por las Normas de Habitabilidad y Diseño de la Comunidad Valenciana, respetando las condiciones higiénicas y computando como máximo dos plantas de la edificación.

3 Parcela Máxima:

Las que resulten de la agrupación de dos de las parcelas actualmente existentes (datos según el parcelario reflejado en los planos del Plan General y planos de Catastro). En todo caso las parcelas tendrán frentes de fachada no superiores a 15 m., si fueran parcelas en esquina, los frentes de fachada tendrán como máximo 15 m. uno y 25 m. el otro.

4 Edificabilidad:

La planta baja se considera edificable en su totalidad.

En plantas superiores se establece un fondo máximo edificable de 20 mts, siempre que este se grafia en planos, y no se determina profundidad edificable máxima cuando este no se halla grafiado en estos.

5 Alturas:

La altura en planta queda reflejada en los planos de Régimen Urbanístico (planos B).



Identificador B8DyAlR0qgXtE2z6f8ZM6kx2HR0v30= YmA=
URL https://oficinavirtual.ribarroja.es/PortalCiudadania/verifyDocs.jsp

RIBA-ROJA PLA GENERAL D'ORDENACIO URBANA

vetges tu i mediterrània s.l. arquitectes. trinitaris 4, ppal. valència. 46003

DE TURIA. NORMES URBANÍSTIQUES full nº XIII-5

La altura máxima de la línea de la cornisa permitida en función del número de plantas es la siguiente

Número máx. de Plantas	Altura máx de cornisa
I	5,00
II	7,60
III	10,90

Con objeto de mejorar la integración de lo nuevo con los edificios de interés histórico existentes, será posible variar la altura de cornisa. Dicha variación podrá ser impuesta por el Ayuntamiento y será en todo caso justificada.

6 Tolerancia de altura en plantas:

Según el régimen general.

7 Sótanos:

Se admite una planta sótano situada dentro de la superficie ocupable, siempre que se tomen las medidas necesarias para que la edificación vecina no quede afectada.

8 Semisótanos:

No se admiten.

9 Áticos:

No se admiten.

ARTÍCULO 3. CONDICIONES ESTÉTICAS.**1 Condiciones generales.**

Son de aplicación las condiciones establecidas con carácter general, y en particular las determinaciones del artículo 14 del Título XI del Plan General. Si el edificio formase parte del patrimonio protegido le serán de aplicación las normas específicas recogidas en el Título XI, artículos 1 a 13.

2 Aleros y cornisas:

Se admiten aleros y cornisas cuyo saliente no exceda de 50 cms. ni del mayor de los existentes en la calle.



RIBA-ROJA PLA GENERAL D'ORDENACIO URBANA

vetges tu i mediterrània s.l. arquitectes. trinitaris 4, ppal. valència. 46003

DE TURIA. NORMES URBANÍSTIQUES full nº XIII-6

3 Cuerpos volados:

Únicamente se admiten balcones abiertos, y solo en calles de anchura superior a 4 m. La suma de longitudes de los balcones no superará el 70% de la suma de longitudes de fachada en plantas superiores a la baja. El espesor total del balcón no excederá de 15 cms. y el saliente máximo no excederá los 60 cms, del 10% del ancho de la calle, ni del ancho de la acera menos 15 cms. Los cuerpos volados deberán situarse como mínimo a 3,50 m por encima de la rasante oficial.

4 Cubiertas:

Las cubiertas de la última planta serán inclinadas, con pendiente máxima del 40%, de teja árabe y cumbraera paralela a la fachada.

Podrá permitirse la construcción de pequeñas terrazas planas en la cubierta con las siguientes condiciones:

- La cubierta inclinada ocupará como mínimo los 3 primeros metros a cada fachada de vial público.
- La superficie máxima de la terraza será del 50% de la superficie en planta de la cubierta.
- No podrá construirse ningún elemento edificado por encima de los planos que definen la cubierta inclinada.

5 Marquesinas.

No se autorizan.

6 Toldos, muestras y vallas publicitarias.

Según el régimen general y las especificaciones establecidas en el Título XI para los edificios protegidos.

7 Otros.

Los huecos, tanto los de nueva creación, como las alteraciones de los existentes deberán respetar en lo posible sus dimensiones originales, y en todos los casos mantener los ejes de ordenación y simetría, las separaciones y las proporciones existentes. Serán siempre puertas de hojas batientes hacia el interior, sin admitirse las puertas abatibles, las dimensiones y proporciones de las puertas mantendrán las existentes en el edificio y su entorno.



RIBA-ROJA PLA GENERAL D'ORDENACIO URBANA

vetges tu i mediterrània s.l. arquitectes. trinitaris 4, ppal. valència. 46003

DE TURIA. NORMES URBANÍSTIQUES full nº XIII-7

Se deberán mantener los balcones existentes, con las limitaciones de vuelo y anchura habituales en la zona o indicadas en las ordenanzas. No podrán cerrarse con antepechos de fábrica, carpinterías o celosías que formen miradores. Las rejerías protectoras seguirán modelos tradicionales y se pintarán en tonos oscuros, negros o grises.

Las cubiertas serán de tejas curvas, en su color natural, preferentemente viejas y evitando los tonos rojos y marrones. Los aleros podrán ser moldurados o de canchillos, según las características tradicionales del tipo y el espacio urbano. Las jambas y paramentos perpendiculares a fachada podrán pintarse en tonos diferentes, a fin de realizar remarcados de huecos con un saliente máximo de 5 cm. Se admitirán aplacados uniformes y completos en zócalos, de piedra, mármoles homogéneos de tonos claros o piedra artificial. En todos los casos deberá armonizarse los colores del zócalo con los del resto de la fachada.

En cualquier caso la presente norma cesará en su aplicación cuando las características a proteger de los edificios o de su entorno sean contradictorias con su contenido.

ARTÍCULO 4. APARCAMIENTOS:

Para promociones de nueva planta de 4 o de menos viviendas no es obligatorio la reserva de aparcamientos: en el resto de los casos la reserva será de 0,6 plazas por vivienda, más una plaza por cada 100 m² construidos destinados a otros usos. La cifra resultante si el número es fraccionario, se elevará a la unidad siguiente.

CRITERIO. Ver los criterios indicados en el Título XII, artículo 11, respecto a las reservas de aparcamientos.

ARTÍCULO 5. CONDICIONES DE USO.

Según régimen general establecido en el artículo XIII.1.4, y los dotacionales según su uso pormenorizado y régimen general establecido en estas Normas.

ARTÍCULO 6. PLAZOS DE EDIFICACIÓN.

Se establece el plazo máximo de veinticuatro meses para la edificación de las parcelas una vez adquirida la condición de solar.

Los plazos para la adquisición de los restantes derechos urbanísticos serán los determinados por el vigente TRLS.



Identificador B8DyAlR0qgXkEz26f8ZMkx2HR0v30=YmA=
URL https://oficinavirtual.ribarroja.es/PortalCiudadania/verifyDocs.jsp

RIBA-ROJA **PLA GENERAL D'ORDENACIO URBANA**
DE TURIA. vetges tu i mediterrània s.l. arquitectes. trinitaris 4, ppal. valència. 46003
NORMES URBANÍSTIQUES full nº **XIII-8**

INTERIOR.

ARTÍCULO 7. CONDICIONES DE VOLUMEN

1 Alineaciones.

Según las condiciones establecidas con carácter general. En ningún caso se autorizan patios ni entrantes en fachada, debiendo pues construirse todo el volumen de, al menos, la primera crujía.

Las esquinas deberán resolverse en chaflan, con una longitud de 3 mts, siempre que la fachada resultante entre dos chaflanes consecutivos, por aplicación de esta regla, tenga como mínimo 1o metros.

2 Parcela Mínima:

Para ser edificables, las parcelas tendrán un frente de fachada a calle no inferior a 6 m., una superficie mínima de 100 m².

3 Parcela Máxima:

No se limita.

4 Edificabilidad:

La planta baja podrá edificarse en su totalidad. Las plantas superiores podrán edificarse hasta la alineación de fachada interior, cuando esta se grafia en planos. Dicha alineación se sitúa a 20 mts de fachada.

La edificación en el patio de manzana no podrá tener una altura total superior a 6 m. En una banda de 4 m. junto a las alineaciones interiores de manzana no podrá sobrepasar la altura de la planta baja.

5 Alturas:

La altura en planta queda reflejada en los planos de Régimen Urbanístico (planos B).



Identificador: B8DyAlR0qgXtEz26f8ZM6KkZHRUv30=YmA=
URL: <https://oficinavirtual.ribarroja.es/PortalCiudadania/verifyDocs.jsp>

RIBA-ROJA DE TURIA

PLA GENERAL D'ORDENACIO URBANA

vetges tu i mediterrània s.l. arquitectes. trinitaris 4, ppal. valència. 46003

NORMES URBANÍSTIQUES full nº XIII-9

La altura máxima de la línea de la cornisa permitida en función del número de plantas es la siguiente:

Número máx. de Plantas	Altura máx de cornisa
I	5,00
II	7,60
III	10,90

Con objeto de mejorar la integración de lo nuevo con los edificios de interés histórico existentes, será posible variar la altura de cornisa. Dicha variación podrá ser impuesta por el Ayuntamiento y será en todo caso justificada.

6 Tolerancia de altura en plantas:

Según el régimen general.

7 Sótanos:

Se admite una planta sótano situada dentro de la superficie ocupable, siempre que se tomen las medidas necesarias para que la edificación vecina no quede afectada.

8 Semisótanos:

Se admiten.

9 Áticos:

Según el régimen general

ARTÍCULO 8. CONDICIONES ESTÉTICAS.

1 Condiciones generales.

Son de aplicación las condiciones establecidas con carácter general.

2 Aleros y cornisas:

Se admiten aleros y cornisas cuyo saliente no exceda de 80 cms. ni del mayor de los existentes en la calle.



RIBA-ROJA DE TURIA **PLA GENERAL D'ORDENACIO URBANA**
vetges tu i mediterrània s.l. arquitectes. trinitaris 4, ppal. valència. 46003
NORMES URBANÍSTIQUES full nº **XIII-10**

3 Cuerpos volados:

Se admiten balcones abiertos, terrazas y cuerpos volados cerrados, solo en calles de anchura superior a 4 m. La suma de longitudes de los cuerpos cerrados no superará el 50% de la suma de longitudes de fachada en plantas superiores a la baja. El voladizo máximo no excederá los 60 cms, del 10% del ancho de la calle, ni del ancho de la acera menos 15 cms. Los cuerpos volados deberán situarse como mínimo a 3,50 m por encima de la rasante oficial.

4 Cubiertas:

Se estará a lo dispuesto en las condiciones generales de la edificación (Título X).

5 Marquesinas.

Se autorizan según el régimen general (Título XI).

6 Toldos, muestras y vallas publicitarias.

Según el régimen general (Título XI).

ARTÍCULO 9. APARCAMIENTOS:

Para promociones de nueva planta de 4 o de menos viviendas no es obligatorio la reserva de aparcamientos: en el resto de los casos la reserva será de 0,6 plazas por vivienda, más una plaza por cada 100 m² construidos destinados a otros usos. La cifra resultante si el número es fraccionario, se elevará a la unidad siguiente.

CRITERIO. Ver los criterios indicados en el Título XII, artículo 11, respecto a las reservas de aparcamientos.

ARTÍCULO 10. CONDICIONES DE USO.

- Además de los establecidos con carácter general para la edificación intensiva (art. XIII.1) se autoriza la instalación de bares, cafeterías, restaurantes y similares en cualquiera de sus categorías aún cuando cuenten con ambientación musical o espectáculos siempre que se respete la limitación de 250 m².
- Se autorizan los dotacionales según su uso pormenorizado y régimen general establecido en estas Normas.



RIBA-ROJA PLA GENERAL D'ORDENACIO URBANA

vetges tu i mediterrània s.l. arquitectes. trinitaris 4, ppal. valència. 46003

DE TURIA.

NORMES URBANÍSTIQUES full nº XIII-11

ARTÍCULO 11. PLAZOS DE EDIFICACIÓN.

Se establece el plazo máximo de veinticuatro meses para la edificación de las parcelas una vez adquirida la condición de solar.


Los plazos para la adquisición de los restantes derechos urbanísticos serán los determinados por el vigente TRLS.

ARTÍCULO 12. ORDENANZAS PARTICULARES

1. La manzana cuya situación es la que se refleja en el plano adjunto medirá su altura de cornisa y nº de plantas desde las dos vías públicas a las que da frente como si se tratase de manzanas con fondo edificable, se autorizará, justificadamente un enrase de las plantas a fin de posibilitar la horizontalidad de los forjados intermedios. En estos casos no se autorizan áticos.



Ajuste de cornisa autorizado.

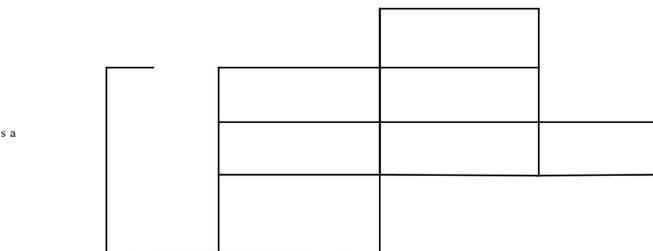

RIBA-ROJA **PLA GENERAL D'ORDENACIO URBANA**
DE TURIA. vetges tu i mediterrània s.l. arquitectes. trinitaris 4, ppal. valència. 46003
NORMES URBANÍSTIQUES full nº **XIII-12**

ENSANCHE.

ARTÍCULO 13. CONDICIONES DE VOLUMEN.

1 Alineaciones:

Según las condiciones establecidas con carácter general. Las esquinas deberán resolverse en chaflán, con una longitud de 3 m., siempre que la fachada resultante entre dos chaflanes consecutivos, por aplicación de esta regla, tenga como mínimo 10 m.

2 Parcela Mínima:

Para ser edificables, las parcelas tendrán un frente de fachada a calle no inferior a 6 mts una superficie mínima de 100 m². En los casos en que el Plan General autoriza más de cuatro plantas la superficie mínima requerida será de 220 m, y la fachada mínima de 12 m.

3 Parcela Máxima:

No se limita.

4 Edificabilidad:

La planta baja podrá edificarse en su totalidad. Las plantas superiores podrán edificarse hasta la alineación de fachada interior. La edificación en el patio de manzana no podrá tener una altura total superior a 6 m. En una banda de 4 m. junto a las alineaciones interiores de manzana no podrá sobrepasar la altura de la planta baja.

En los casos en que no se acota la profundidad edificable está es de 20 mts como norma general. En las manzanas en que no se grafía profundidad edificable alguna se entenderá que es edificable en su totalidad.



Identificador B8DyAlR0qgXtEz26f8ZM6xkZHRUy30=YmA=
URL <https://oficinavirtual.ribarroja.es/PortalCiudadania/verifyDocs.jsp>

RIBA-ROJA PLA GENERAL D'ORDENACIO URBANA**DE TURIA.**

vetges tu i mediterrània s.l. arquitectes. trinitaris 4, ppal. valència. 46003

NORMES URBANÍSTIQUES full nº XIII-13**5 Alturas:**

La altura en plantas permitidas vienen expresadas en los planos B. Las alturas máximas de la línea de cornisa permitida en función del número de plantas son las siguientes:

Número máx. de Plantas	Altura máx de cornisa (m)
I	5,00
II	7,60
III	10,90
IV	13,20
V	16,00
VI	18,60

6 Tolerancia de alturas en plantas:

Según el régimen general.

7 Sótanos:

Se admiten.

8 Semisótanos:

Se admiten.

9 Áticos:

Según el régimen general.

ARTÍCULO 14. CONDICIONES ESTÉTICAS.**1 Aleros y cornisas:**

Se admiten aleros y cornisas cuyo saliente no exceda de 80 cms.



Identificador: B8DyAlR0qgXtEz26f8ZXkxZHRUy30=YmA=
URL: <https://oficinavirtual.ribarroja.es/PortalCiudadania/verifyDocs.jsp>

RIBA-ROJA PLA GENERAL D'ORDENACIO URBANA

DE TURIA.

vetges tu i mediterrània s.l. arquitectes. trinitaris 4, ppal. valència. 46003

NORMES URBANÍSTIQUES full nº XIII-14

2 Cuerpos volados:

Se admiten balcones abiertos terrazas y miradores cerrados hasta un saliente inferior al 10% del ancho de la calle, inferior en 30 cm. al ancho de la acera y con un máximo de 1 m.. La suma de longitudes de los cuerpos cerrados no superará el 60% de la suma de longitudes de fachada en plantas superiores a la baja. Los cuerpos volados deberán situarse como mínimo a 3,50 m por encima de la rasante oficial.

3 Cubiertas:

Las cubiertas inclinadas tendrán una pendiente máxima del 40%.

4 Marquesinas.

Se autorizan según régimen general de las presentes Normas.

5 Toldos, muestras y vallas publicitarias.

Según el régimen general.

ARTÍCULO 15. APARCAMIENTOS:

Para promociones de nueva planta de 4 o de menos viviendas no es obligatorio la reserva de aparcamientos: en el resto de los casos la reserva será de 1 plaza por vivienda, más una por cada 100 m² destinados a otros usos. La cifra resultante si el número es fraccionario, se elevará a la unidad siguiente.

CRITERIO. Ver los criterios indicados en el Título XII, artículo 11, respecto a las reservas de aparcamientos.

ARTÍCULO 16. CONDICIONES DE USO.

- Además de los establecidos con carácter general para la edificación intensiva (art. XIII.1) se autoriza la instalación de bares, cafeterías, restaurantes y similares, sin limitación de superficie siempre que carezcan de ambientación musical o espectáculos. Cuando cuenten con ambientación musical o espectáculos podrán autorizarse siempre que se respete la limitación de 250 m².
- Se autorizan los dotacionales según su uso pormenorizado y régimen general establecido en estas Normas.



RIBA-ROJA DE TURIA. PLA GENERAL D'ORDENACIO URBANA

vetges tu i mediterrània s.l. arquitectes. trinitaris 4, ppal. valència. 46003

NORMES URBANÍSTIQUES full nº XIII-15



ARTÍCULO 17. PLAZOS DE EDIFICACIÓN.

Se establece el plazo máximo de treinta meses para la edificación de las parcelas una vez adquirida la condición de solar.

Los plazos para la adquisición de los restantes derechos urbanísticos serán los determinados por el vigente TRLS.

ARTÍCULO 18. ORDENANZAS PARTICULARES

1. La manzana cuya situación es la que se refleja en el plano adjunto deberá finalizar su ejecución según las mismas condiciones que la parte hoy consolidada. El croquis adjunto señala las condiciones de alturas máximas autorizadas; en este caso no se autorizan áticos.

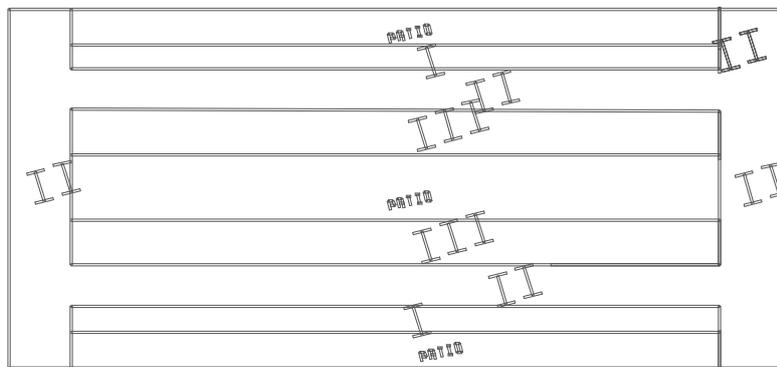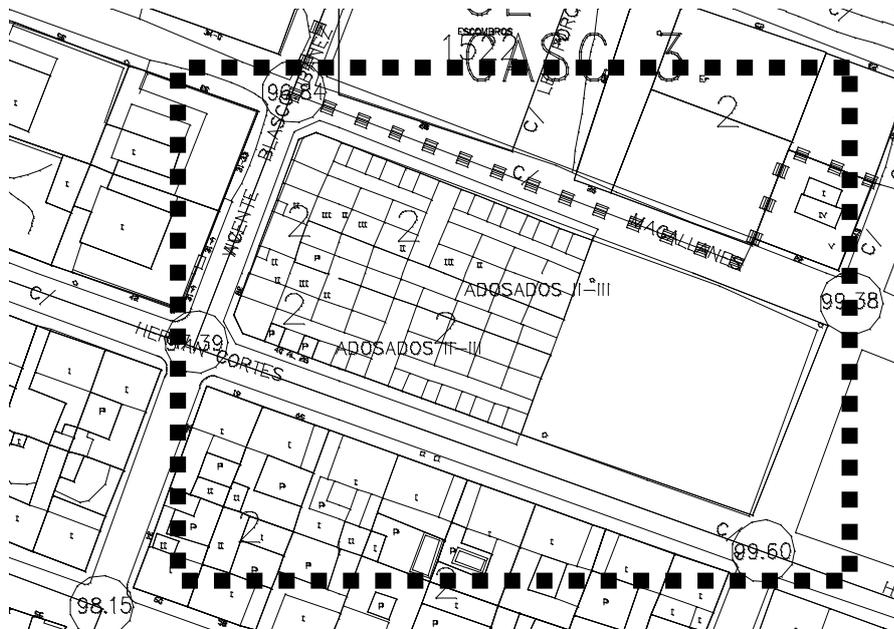

RIBA-ROJA PLA GENERAL D'ORDENACIO URBANA


DE TURIA.

vetges tu i mediterrània s.l. arquitectes. trinitaris 4, ppal. valència. 46003


NORMES URBANÍSTIQUES full nº XIII-16

2. La manzana cuya situación es la que se refleja en el plano adjunto medirá su altura de cornisa y nº de plantas según los croquis adjuntos:

—

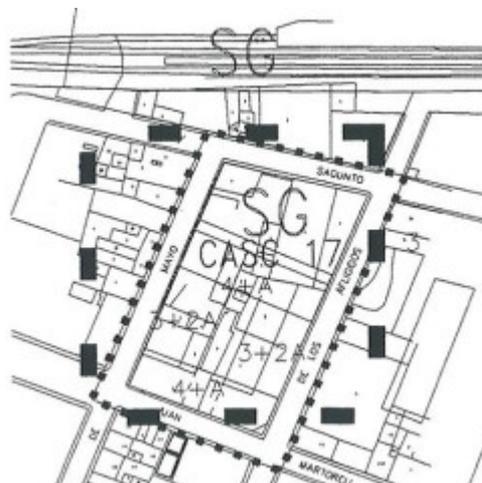

- Manzana cerrada con patio de luces central y accesible desde las calles perimetrales según esquema adjunto.
- Voladizo obligatorio en 1ª planta sobre patio central y con vuelo igual a 1,40 mts.
- Semi-sotano con ocupación del 100% del solar y altura máxima sobre rasante de las calles de 1,80 cm.
- Número máximo de plantas según croquis en parte superior y con las siguientes condiciones:
 - Se autoriza una entreplanta o entresuelo en planta baja con una altura libre mínima de 2,80 mt.
 - La altura de la planta baja será de 5,60 mt.
 - En la zona donde se autorizan tres plantas más dos áticos, este quedara incluido dentro de un plano de 60° tanto desde la línea de fachada como del patio interior.
 - En la zona donde se autorizan cuatro plantas más un ático, este quedara incluido dentro de un plano de 45° desde la línea de fachada.

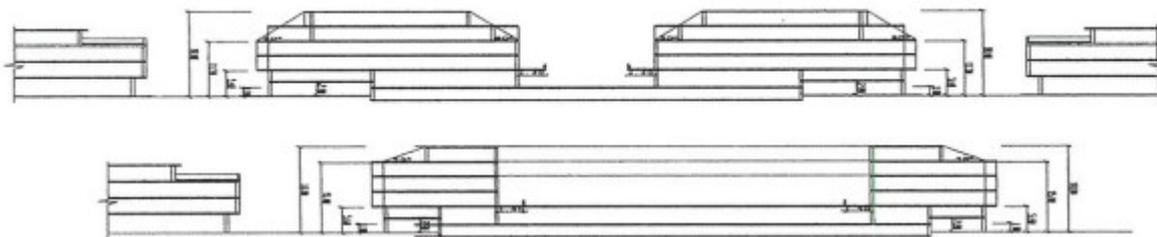

RIBA-ROJA PLA GENERAL D'ORDENACIO URBANA



DE TURIA.

vetges tu i mediterrània s.l. arquitectes. trinitaris 4, ppal. valència. 46003

NORMES URBANÍSTIQUES full nº XIII-18

ARTÍCULO 19. OTRAS ORDENANZAS PARTICULARES.

1. Las manzanas cuya edificabilidad es de $1,2 \text{ m}^2/\text{m}^2$ y se hallan incluidas en la zona de ordenanza de Ensanche, tal como las señaladas en los planos adjuntos, a excepción de la contemplada en el apartado siguiente, tendrán como superficie de parcela mínima 250 m^2 , el nº máximo de plantas será de dos, con una altura máxima de cornisa de 7 mts, no estando autorizados los áticos.

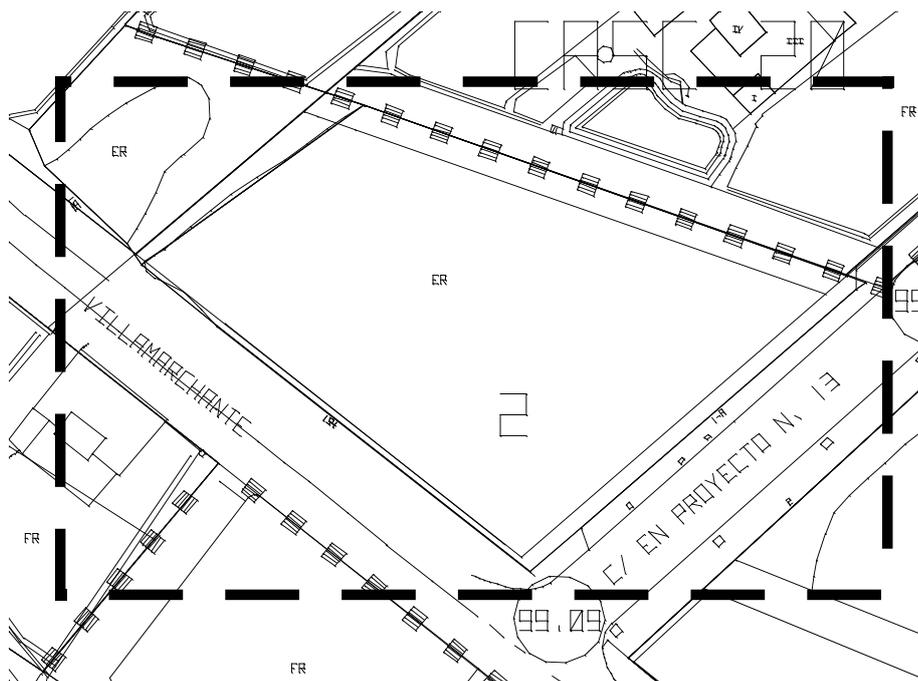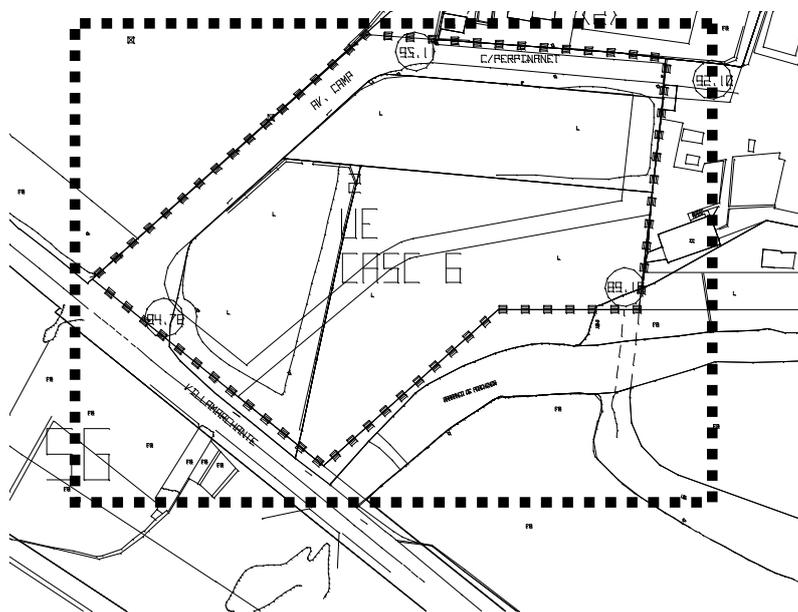


RIBA-ROJA PLA GENERAL D'ORDENACIO URBANA

DE TURIA.

vetges tu i mediterrània s.l. arquitectes. trinitaris 4, ppal. valència. 46003

NORMES URBANÍSTIQUES full nº XIII-19

2. En la manzana cuya edificabilidad es de $1,2 \text{ m}^2/\text{m}^2$ y cuya situación se refleja en el plano adjunto (UE CASC 20), además de resultar de aplicación lo dispuesto en el apartado 1. Anterior, se podrán, siempre y cuando se realice una actuación global para toda ella, edificar viviendas de hasta un máximo de 120 m^2 construidos con una superficie mínima de parcela de $125 \text{ m}^2/\text{vivienda}$, el nº máximo de plantas será de dos, con una altura máxima de cornisa de 7 mts, no estando autorizados los áticos.

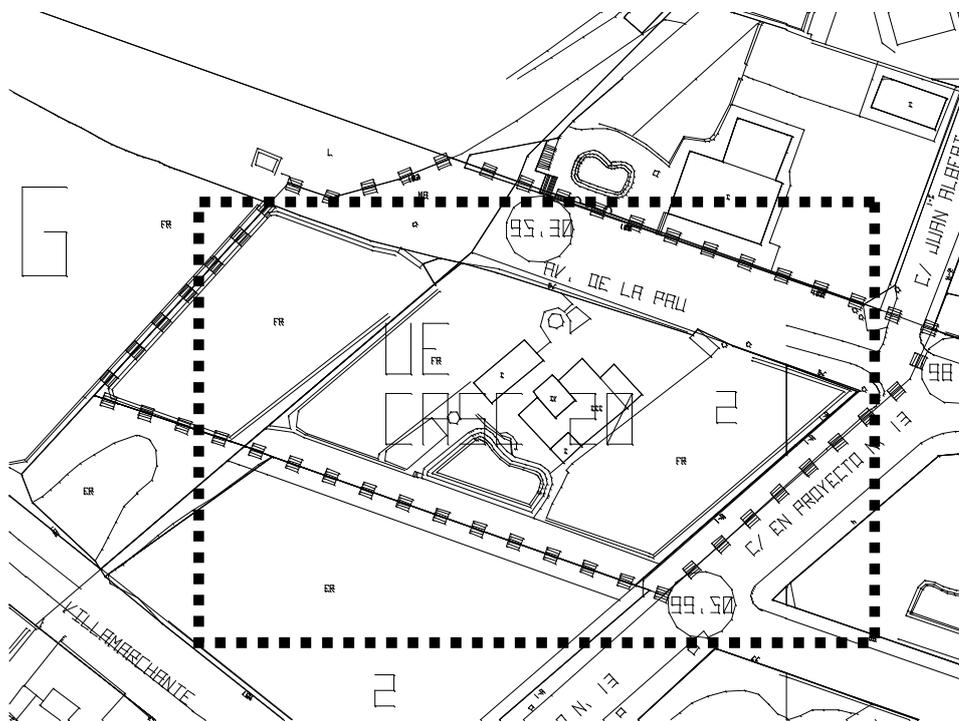

Identificador: 88DyAlR0qgXtEz26f8ZxKk2HR0v30=YmA=
URL: <https://oficinavirtual.ribarroja.es/PortalCiudadania/verifyDocs.jsp>

RIBA-ROJA DE TURIA **PLA GENERAL D'ORDENACIO URBANA**
vetges tu i mediterrània s.l. arquitectes. trinitaris 4, ppal. valència. 46003
NORMES URBANÍSTIQUES full nº **XIII-20**

RESIDENCIAL EXTENSIVO EN NÚCLEO PRINCIPAL DE POBLACIÓN.

COLONIA DIAMANTE.

ARTÍCULO 20. CONDICIONES DE VOLUMEN.

1 Alineaciones:

Son las establecidas por los planos de ordenación.

2 Parcela mínima.

La actualmente existente.


3 Parcela máxima.

La actualmente existente.


4 Edificabilidad.

Según el esquema adjunto:

No recayentes a la Avda de La Paz.

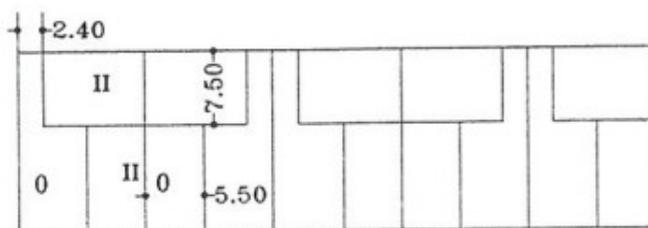

Recayentes a la Avda de La Paz.

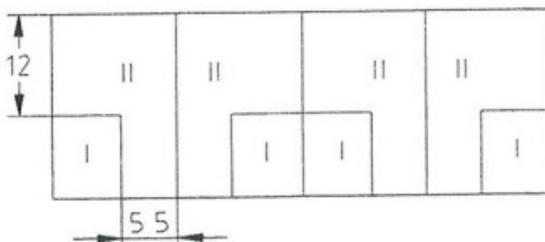

RIBA-ROJA PLA GENERAL D'ORDENACIO URBANA

DE TURIA.

vetges tu i mediterrània s.l. arquitectes. trinitaris 4, ppal. valència. 46003

NORMES URBANÍSTIQUES full nº XIII-21

CRITERIOS.

- A las viviendas situadas en esquina no les es exigible el espacio libre de 2,40m de acceso, ya que se observa que tradicionalmente estas viviendas no contaban con este retranqueo, lo que se deduce de las dimensiones de estas parcelas que cuentan aproximadamente con 2m menos de longitud de fachada.
- Las parcelas que, debido a procesos de segregación anteriores, tienen una dimensión menor de 10m de longitud de fachada no se les exigirá la separación de 2,40m respecto del colindante en el acceso desde la vía pública pero sí deben respetar las dimensiones de los patios traseros marcados por el Plan General en su título XIII, que será la resultante de restar al ancho de la parcela los 5,50m exigidos para la edificación. Debiendo adosarse la edificación a la medianera que corresponda según el ritmo de la manzana donde se emplacen. Todo esto sin perjuicio de un estudio pormenorizado de cada parcela en el momento de la solicitud de la preceptiva licencia de edificación.
- En parcelas con longitud de fachada inferior a 6m, no será exigible la separación de 2,40m respecto al colindante en el acceso desde la vía pública, debiendo dejar toda la zona trasera del patio libre de edificación.
- En el caso de parcelas formadas por agregación de dos o más parcelas originarias, deberán respetar la configuración establecida en el plan general para las parcelas originarias.

Alturas.

Número máx. de Plantas	Altura máx de cornisa (m)
II	7,60

5 Tolerancia en alturas.

En crujiás recayentes a vía pública no se admiten, en los restantes se autoriza una planta menos.

6 Sótanos:

Se admiten, pero no podrá situarse ningún punto de la cara inferior del forjado superior por encima de la rasante de la vía pública.

7 Semisótanos:

No se admiten.



RIBA-ROJA DE TURIA **PLA GENERAL D'ORDENACIO URBANA**
vetges tu i mediterrània s.l. arquitectes. trinitaris 4, ppal. valència. 46003
NORMES URBANÍSTIQUES full nº **XIII-22**

8 **Áticos:**

No se admiten.

ARTÍCULO 21. CONDICIONES ESTÉTICAS.

1 **Condiciones de composición de fachada.**

Se mantendrá el carácter plano de las fachadas, la composición, proporción y tamaño de hueco se atenderán a lo dispuesto en el artículo XI.14.1.2).

2 **Aleros y cornisas.**

Según régimen general de estas Normas.

3 **Cuerpos volados.**

No se autorizan.

4 **Cubiertas.**

Según artículo XI.14.1.2)

5 **Marquesinas.**

No se autorizan.

6 **Toldos, muestras y vallas publicitarias.**

No se autorizan.

ARTÍCULO 22. APARCAMIENTOS.

La reserva de aparcamientos se establece en una plaza por vivienda.

ARTÍCULO 23. CONDICIONES DE USO.

a) **Uso dominante:**

Residencial unifamiliar adosada.



RIBA-ROJA **PLA GENERAL D'ORDENACIO URBANA**
DE TURIA. vetges tu i mediterrània s.l. arquitectes. trinitaris 4, ppal. valència. 46003
NORMES URBANÍSTIQUES full nº **XIII-23**

b) Usos permitidos: (redacción anterior **NO VIGENTE**, originaria del PGOU)

Los dotacionales según su uso pormenorizado y régimen general establecido en estas Normas. No obstante, en las parcelas recayentes a la Avda. de La Paz podrán autorizarse los mismos usos que los autorizables en la zona de Ensanche.

Nueva redacción del artículo 23.b) según Modificación Puntual nº 18 (24/07/2023)

b) Usos permitidos:

Los dotacionales según su uso pormenorizado y régimen general establecido en estas Normas. No obstante, en las parcelas recayentes a la Avda. de La Paz podrán autorizarse los mismos usos que los autorizables en la zona de Ensanche.

En las parcelas no recayentes a la Avda. de La Paz podrán autorizarse también los mismos usos que los autorizables en la zona de Ensanche, siempre que su superficie útil no supere los 150 m2 y se trate de usos sin incidencia ambiental y actividades no incluidas en el catálogo anexo a la vigente Ley 14/2010, de 3 de diciembre, de la Generalitat, de Espectáculos Públicos, Actividades Recreativas y Establecimientos Públicos.

c) Usos prohibidos.

Los no dominantes ni permitidos.

ARTÍCULO 24. PLAZOS DE EDIFICACIÓN.

Se establece el plazo máximo de veinticuatro meses para la edificación de las parcelas una vez adquirida la condición de solar.

Los plazos para la adquisición de los restantes derechos urbanísticos serán los determinados por el vigente TRLS.



RIBA-ROJA DE TURIA **PLA GENERAL D'ORDENACIO URBANA**
vetges tu i mediterrània s.l. arquitectes. trinitaris 4, ppal. valència. 46003
NORMES URBANÍSTIQUES full nº **XIII-24**

VIVIENDAS UNIFAMILIARES AISLADAS.

ARTÍCULO 25. CONDICIONES DE VOLUMEN.

1 Alineaciones:

Son las establecidas por los planos de ordenación. La edificación se dispondrá según las separaciones a lindes establecidas en este mismo artículo.

2 Parcela mínima.

Superficie mínima de 400 m² y fachada mínima de 15 m.

3 Parcela máxima.

300% de los límites anteriores.

4 Edificabilidad.

Máximo neto sobre parcela 0,45 m²/m².

La ocupación máxima de parcela por la edificación principal no podrá ser superior al 30% de la superficie de esta.

Separaciones a lindes.

Mínimo tres metros a lindes frontales, y de dos metros a lindes laterales y testeros.

5 Alturas.

Se autoriza un máximo de dos plantas con una altura máxima de cornisa de 8 mts.

6 Tolerancia en alturas.

La edificación deberá alcanzar un mínimo del 33% del máximo autorizable para no ser considerada insuficiente a los efectos de su calificación de solar por edificar.

7 Sótanos:

Se admiten pero no podrán rebasar una altura de 0,30 m sobre la rasante del terreno.



Identificador: B8DyAlR@igXnEp2d8f8ZM6kx2HR0v30=YmA=
URL: <https://oficinavirtual.ribarroja.es/PortalCiudadania/verifyDocs.jsp>

RIBA-ROJA DE TURIA **PLA GENERAL D'ORDENACIO URBANA**
vetges tu i mediterrània s.l. arquitectes. trinitaris 4, ppal. valència. 46003
NORMES URBANÍSTIQUES full nº **XIII-25**

8 Semisótanos:

No se admiten.

9 Áticos:

No se admiten.

10 Construcciones auxiliares.

Se considerarán como tales todas las obras destinadas a usos complementarios (paellers, piscinas, pistas deportivas, etc...). No se autoriza la construcción de frontones en parcelas con superficie inferior a 700 m². Se separarán de los lindes frontales un mínimo de tres metros, y dos metros en el caso de los lindes lateros y testeros; en ningún caso su altura rebasará un plano ideal que, apoyado en cualquiera de los lindes forme un ángulo de 60° con este. Su ocupación de parcela será tal que, entre la construcción principal y las auxiliares, no se supere el 45% de la superficie de la parcela.

CRITERIO. Ver los criterios indicados en el artículo 21, Título XII, respecto a las construcciones auxiliares.

Además, en este apartado es de aplicación la Modificación Puntual nº 21 (04/02/2019) respecto a la separación a lindes de las construcciones auxiliares:

“Construcciones auxiliares.

Las construcciones auxiliares se podrán adosar a los lindes medianeros mediante acuerdo con el colindante.”

ARTÍCULO 26. CONDICIONES ESTÉTICAS.

1 Aleros y cornisas.

No se limitan, pero no podrán sobrepasar las alineaciones de fachada.

2 Cuerpos volados.

No se autorizan.

3 Cubiertas.

Según régimen general de las presentes Normas.



RIBA-ROJA **PLA GENERAL D'ORDENACIO URBANA**
DE TURIA. vetges tu i mediterrània s.l. arquitectes. trinitaris 4, ppal. valència. 46003
NORMES URBANÍSTIQUES full nº **XIII-26**

4 Marquesinas.

No se autorizan.

5 Toldos, muestras y vallas publicitarias.

No se autorizan.

6 Cerramientos de parcela.

El cuerpo opaco del cerramiento de parcelas en las líneas recayentes a vía pública no tendrá una altura superior a 80 cms., el resto del cerramiento hasta una altura máxima de 3,00 mts. se ejecutará mediante cerramiento vegetal u obra con un índice de huecos superior al 70%. Los materiales a emplear en el cuerpo opaco deberán ser considerados a “cara vista” (piedras naturales, piedras artificiales, ladrillo o bloque cara vista, etc...) o recibir el necesario tratamiento de enfoscado o pintado.

En esta zona de ordenanza es de aplicación la nueva redacción para los cerramientos de parcela en zonas de Residencial Extensivo, según Modificación Puntual nº 21 (04/02/2019):

“Cerramientos de parcela.

Los cerramientos de parcela recayentes a vial o espacio público, así como los cerramientos medianeros, limitarán su parte maciza a 2 metros de altura, por encima de la cual sólo podrán situarse elementos calados de tipo malla o celosía, hasta una altura máxima de 3 metros, o elementos vegetales.

En el caso de existir desniveles entre parcelas o con viales, la parte maciza, incluida la correspondiente a la contención de tierras, no superará en ningún caso 2,50 metros de altura.”

ARTÍCULO 27. APARCAMIENTOS.

La reserva de aparcamientos se establece en una plaza por cada 100 m² construidos o fracción.

ARTÍCULO 28. CONDICIONES DE USO

1 Uso dominante:

Residencial unifamiliar aislada.



RIBA-ROJA DE TURIA **PLA GENERAL D'ORDENACIO URBANA**
vetges tu i mediterrània s.l. arquitectes. trinitaris 4, ppal. valència. 46003
NORMES URBANÍSTIQUES full nº **XIII-27**

2 Usos compatibles: (redacción anterior *NO VIGENTE*, originaria del PGOU)

Los dotacionales según su uso pormenorizado y régimen general establecido en estas Normas.

Nueva redacción del artículo 28 según Modificación Puntual nº 18 (24/07/2023)

b) Usos compatibles:

Los dotacionales según su uso pormenorizado y régimen general establecido en estas Normas. Podrán autorizarse también los mismos usos que los autorizables en la zona de Ensanche, siempre que su superficie útil no supere los 150 m² y se trate de usos sin incidencia ambiental (no incluidos en los anexos I y II, y que no cumplan alguna de las condiciones establecidas en el anexo III, de la Ley 6/2014 de Prevención, Calidad y Control ambiental de Actividades en la Comunitat Valenciana) y actividades no incluidas en el catálogo anexo a la vigente Ley 14/2010, de 3 de diciembre, de la Generalitat, de Espectáculos Públicos, Actividades Recreativas y Establecimientos Públicos.

3 Usos prohibidos:

Los no dominantes ni compatibles.

ARTÍCULO 29. PLAZOS DE EDIFICACIÓN.

Se establece el plazo máximo de veinticuatro meses para la edificación de las parcelas una vez adquirida la condición de solar.

Los plazos para la adquisición de los restantes derechos urbanísticos serán los determinados por el vigente TRLS.



Identificador: 88DyAlR@igXtEz26f8ZMkx2HR0v30=YmA=
URL: <https://oficinavirtual.ribarroja.es/PortalCiudadania/verifyDocs.jsp>

RIBA-ROJA PLA GENERAL D'ORDENACIO URBANA



DE TURIA.

vetges tu i mediterrània s.l. arquitectes. trinitaris 4, ppal. valència. 46003

NORMES URBANÍSTIQUES full nº XIII-28

ARTÍCULO 30. ORDENANZAS PARTICULARES

1. Las manzanas cuya edificabilidad es de $1,2 \text{ m}^2/\text{m}^2$ y cuya situación se refleja en los planos adjuntos, tendrán como superficie de parcela mínima 250 m^2 , se autoriza en este caso la edificación de viviendas unifamiliares adosadas y en línea, siempre que el número resultante no sea mayor que el que resultaría aplicando una parcela mínima de 25 m^2 . Las distancias a lindes serán las mismas que en el resto de la zona, no obstante y previo Estudio de Detalle previo o proyecto de obras que abarque la totalidad de la manzana el linde frontal podrá modificarse a cualquier magnitud, incluido el valor 0, cuando se trate de viviendas alineadas.

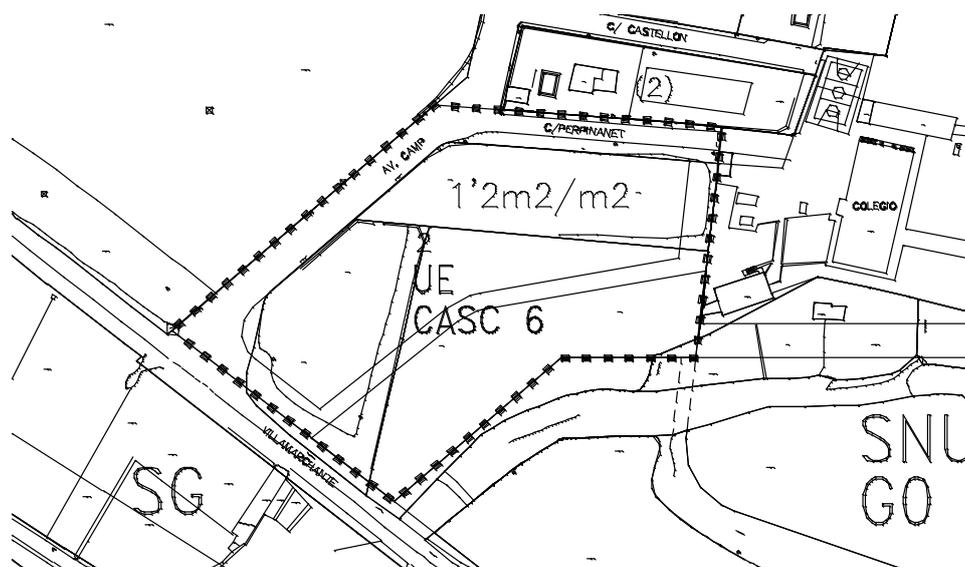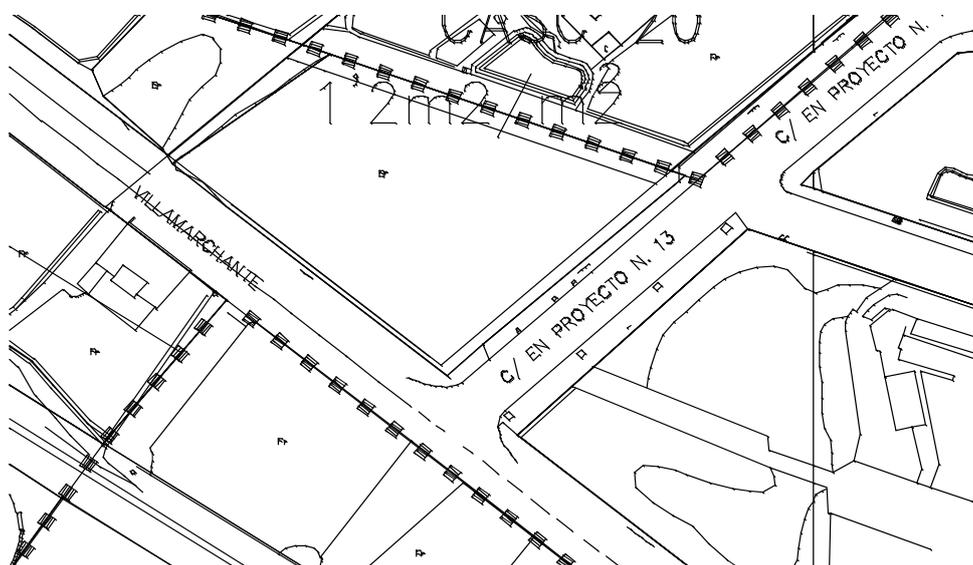

Identificador: 88D9A1R0gXkE2d6f8ZM6kx2HRUv30=YmA=
URL: <https://oficinavirtual.ribarroja.es/PortalCiudadania/verifyDocs.jsp>


RIBA-ROJA PLA GENERAL D'ORDENACIO URBANA

DE TURIA.

vetges tu i mediterrània s.l. arquitectes. trinitaris 4, ppal. valència. 46003

NORMES URBANÍSTIQUES full nº XIII-29

2. Las manzanas cuya edificabilidad es de $1,2 \text{ m}^2/\text{m}^2$ y cuya situación se refleja en el plano adjunto (UE CASC 20), tendrá como superficie de parcela mínima 125 m^2 , y deberá destinarse a edificaciones sometidas a algún tipo de régimen de protección se autoriza en este caso la edificación de viviendas unifamiliares adosadas y en línea. Las distancias a lindes serán las mismas que en el resto de la zona, no obstante y previo Estudio de Detalle previo o proyecto de obras que abarque la totalidad de la manzana el linde frontal podrá modificarse a cualquier magnitud, incluido el valor 0, siempre que se trate de viviendas alineadas.

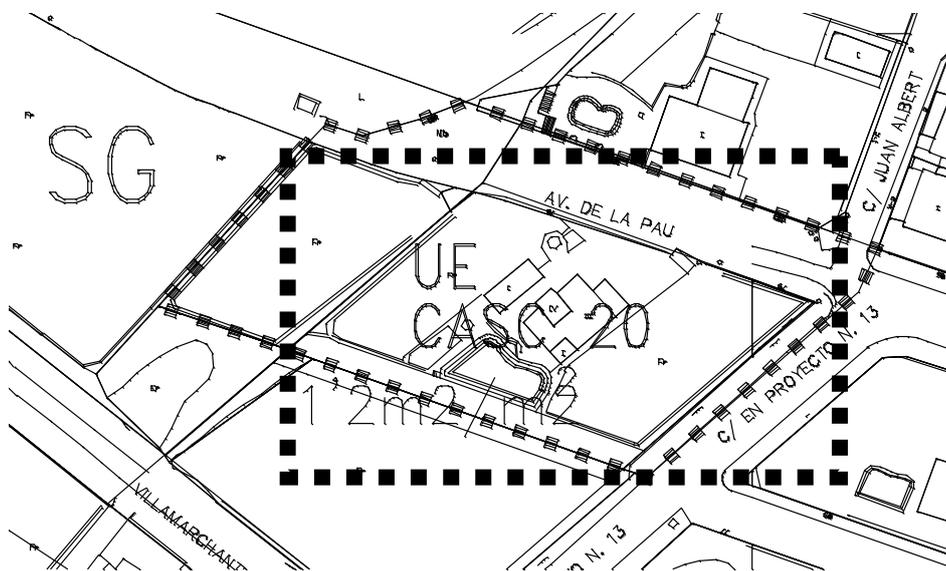

Identificador: 88DyAlR0qgXnEz28f8ZxKk2HR0v30=YmA=

URL: <https://oficinavirtual.ribarroja.es/PortalCiudadania/verifyDocs.jsp>

RIBA-ROJA DE TURIA **PLA GENERAL D'ORDENACIO URBANA**
vetges tu i mediterrània s.l. arquitectes. trinitaris 4, ppal. valència. 46003
NORMES URBANÍSTIQUES full nº **XIII-30**

RESIDENCIAL EXTENSIVO, SEGUNDA RESIDENCIA.

CONDICIONES GENERALES.

ARTÍCULO 31. CONDICIONES DE VOLUMEN.

1 Alineaciones:

Son las establecidas por los planos de ordenación. La edificación se dispondrá según las separaciones a lindes establecidas en cada caso. En los casos de parcelas consolidadas o comprendidas entre dos parcelas consolidadas, y siempre que su anchura media sea inferior a los 12 mts, las distancias a lindes laterales podrá disminuirse en 1 mt.

2 Parcela mínima.

Superficie según zona.

Fachada mínima 12 mts.

En los casos en que se autorizan viviendas unifamiliares adosadas la superficie mínima de parcela necesaria será la correspondiente al resultado de multiplicar el número de viviendas proyectadas por la superficie mínima exigida para el caso de unifamiliares aisladas.

3 Parcela máxima.

No se limita.

4 Edificabilidad.

Máximo neto según zona. La ocupación máxima de parcela por la edificación principal no podrá ser superior al 30% de la superficie de esta.

5 Alturas.

Se autoriza un máximo de dos plantas con una altura máxima de cornisa de 8 mts.

6 Tolerancia en alturas.

La edificación deberá alcanzar un mínimo del 50% del máximo autorizable para no ser considerada insuficiente a los efectos de su calificación de solar por edificar.



RIBA-ROJA DE TURIA **PLA GENERAL D'ORDENACIO URBANA**
vetges tu i mediterrània s.l. arquitectes. trinitaris 4, ppal. valència. 46003
NORMES URBANÍSTIQUES full nº **XIII-31**

7 Sótanos:

Se admiten.

8 Semisótanos:

Se admiten.

9 Construcciones auxiliares.

Se considerarán como tales todas las obras destinadas a usos complementarios (paellers, piscinas, pistas deportivas, etc...). No se autoriza la construcción de frontones en parcelas con superficie inferior a 1.000 m². Se separarán de los lindes frontales un mínimo de tres metros, y dos metros en el caso de los lindes lateros y testeros; en ningún caso su altura rebasará un plano ideal que, apoyado en cualquiera de los lindes forme un ángulo de 45° con este. Su ocupación de parcela será tal, que, entre la construcción principal y las auxiliares, no se supere el 45% de la superficie de la parcela.

CRITERIO. Ver los criterios indicados en el artículo 21, Título XII, respecto a las construcciones auxiliares.

Además, en este apartado es de aplicación la Modificación Puntual nº 21 (04/02/2019) respecto a la separación a lindes de las construcciones auxiliares:

“Construcciones auxiliares.

Las construcciones auxiliares se podrán adosar a los lindes medianeros mediante acuerdo con el colindante.”

ARTÍCULO 32. CONDICIONES ESTÉTICAS.

1 Aleros y cornisas.

No se limitan, pero no podrán sobrepasar las alineaciones de fachada..

2 Cuerpos volados.

No se autorizan.

3 Cubiertas.

Según régimen general de las presentes Normas.



RIBA-ROJA **PLA GENERAL D'ORDENACIO URBANA**
DE TURIA. vetges tu i mediterrània s.l. arquitectes. trinitaris 4, ppal. valència. 46003
NORMES URBANÍSTIQUES full nº **XIII-32**

4 Marquesinas.

No se autorizan.

CRITERIO. En edificación extensiva, en defecto de regulación expresa en las normas urbanísticas del sector, las cubriciones sobre las puertas de acceso en cerramientos de parcela se considerarán como elementos ornamentales y su profundidad no podrá exceder de 1m.

5 Toldos, muestras y vallas publicitarias.

No se autorizan.

6 Cerramientos de parcela.

El cuerpo opaco del cerramiento de parcelas en las líneas recayentes a vía pública no tendrá una altura superior a 80 cms., el resto del cerramiento hasta una altura máxima de 3,00 mts. se ejecutará mediante cerramiento vegetal u obra con un índice de huecos superior al 70%. Los materiales a emplear en el cuerpo opaco deberán ser considerados a “cara vista” (piedras naturales, piedras artificiales, ladrillo o bloque cara vista, etc...) o recibir el necesario tratamiento de enfoscado o pintado.

En esta zona de ordenanza es de aplicación la nueva redacción para los cerramientos de parcela en zonas de Residencial Extensivo, según Modificación Puntual nº 21 (04/02/2019):

“Cerramientos de parcela.

Los cerramientos de parcela recayentes a vial o espacio público, así como los cerramientos medianeros, limitarán su parte maciza a 2 metros de altura, por encima de la cual sólo podrán situarse elementos calados de tipo malla o celosía, hasta una altura máxima de 3 metros, o elementos vegetales.

En el caso de existir desniveles entre parcelas o con viales, la parte maciza, incluida la correspondiente a la contención de tierras, no superará en ningún caso 2,50 metros de altura.”

ARTÍCULO 33. APARCAMIENTOS.

La reserva de aparcamientos se establece en una plaza por cada 100 m² construidos o fracción.



RIBA-ROJA **PLA GENERAL D'ORDENACIO URBANA**
DE TURIA. vetges tu i mediterrània s.l. arquitectes. trinitaris 4, ppal. valència. 46003
NORMES URBANÍSTIQUES full nº **XIII-33**

ARTÍCULO 34. CONDICIONES DE USO

1 **Uso dominante:**

Residencial unifamiliar aislada.

2 **Usos compatibles:**

Unifamiliar adosada en las condiciones indicadas, comercial no concentrado, bares, cafeterías, restaurantes y similares en cualquiera de sus categorías siempre y cuando no cuenten con ambientación musical y la superficie construida sea inferior a 250 m². y los dotacionales según su uso pormenorizado y régimen general establecido en estas Normas.

CRITERIO. Se considera que el régimen general de los usos dotacionales referidos en este artículo, son los definidos en el Título XIV "Sistemas Generales".

3 **Usos prohibidos:**

Los no dominantes ni compatibles.

ARTÍCULO 35. PLAZOS DE EDIFICACIÓN.

Se establece el plazo máximo de veinticuatro meses para la edificación de las parcelas una vez adquirida la condición de solar.

Los plazos para la adquisición de los restantes derechos urbanísticos serán los determinados por el vigente TRLS.



Identificador: 88DyAlR@igXtEz26f7ZM6kZHRUv30=YmA=
URL: <https://oficinavirtual.ribarroja.es/PortalCiudadania/verifyDocs.jsp>

RIBA-ROJA PLA GENERAL D'ORDENACIO URBANA

DE TURIA.

vetges tu i mediterrània s.l. arquitectes. trinitaris 4, ppal. valència. 46003

NORMES URBANÍSTIQUES full nº XIII-34

ARTÍCULO 36. CONDICIONES DE VOLUMEN Y USO SEGÚN LAS DISTINTAS ZONAS.

ZONA	Parcela mínima (m ²)	Coef. Edif. neta (m ² /m ²)	Separación a lindes (m)	
			Frontales	Laterales
MONTE ALCEDO	500	0,40	4	3
PARQUE MONTE ALCEDO	600	0,33	5	4
ENTRE NARANJOS	500	0,33	5	3
SANTA ROSA	500	0,33	5	3
EL CLOT	500	0,40	5	3
POU D'ESCOTO	650	0,30	5	3
VALENCIA LA VELLA	500	0,40	4	3
ELS POUS	500	0,40	4	3
LLOBATERA	650	0,30	5	3

En la UE PARQ 3 los lindes frontales podrán reducirse a 4 mts y los laterales a 3 mts.

Según Modificación Puntual nº 14 (25/09/2008): En la UE PARQ 3, la parcela mínima queda establecida en 500 m² y el coeficiente de edificabilidad neta en 0,40 m²/m².

En la UE POUS 6, además de los usos autorizados, podrán también autorizarse los relacionados con el aparcamiento y establecimiento de caravanas y autocaravanas.

Según Plan de Reforma Interior UE POUS 1 (02/02/2006), la parcela mínima para este sector se reduce a 450 m².




Identificador: 88DyAlR0qgXtEz26f8ZxKx2HR0v30=YmA=
URL: https://oficinavirtual.ribarroja.es/PortalCiudadania/verifyDocs.jsp

RIBA-ROJA DE TURIA **PLA GENERAL D'ORDENACIO URBANA**
vetges tu i mediterrània s.l. arquitectes. trinitaris 4, ppal. valència. 46003
NORMES URBANÍSTIQUES full nº **XIII-35**

ARTÍCULO 37. ORDENANZAS PARTICULARES

1. Los usos permitidos en la edificación protegida en la UE PARQ4 son los siguientes:

Social, Asistencial, Hotelero y Recreativo (excluidos pubs y discotecas).

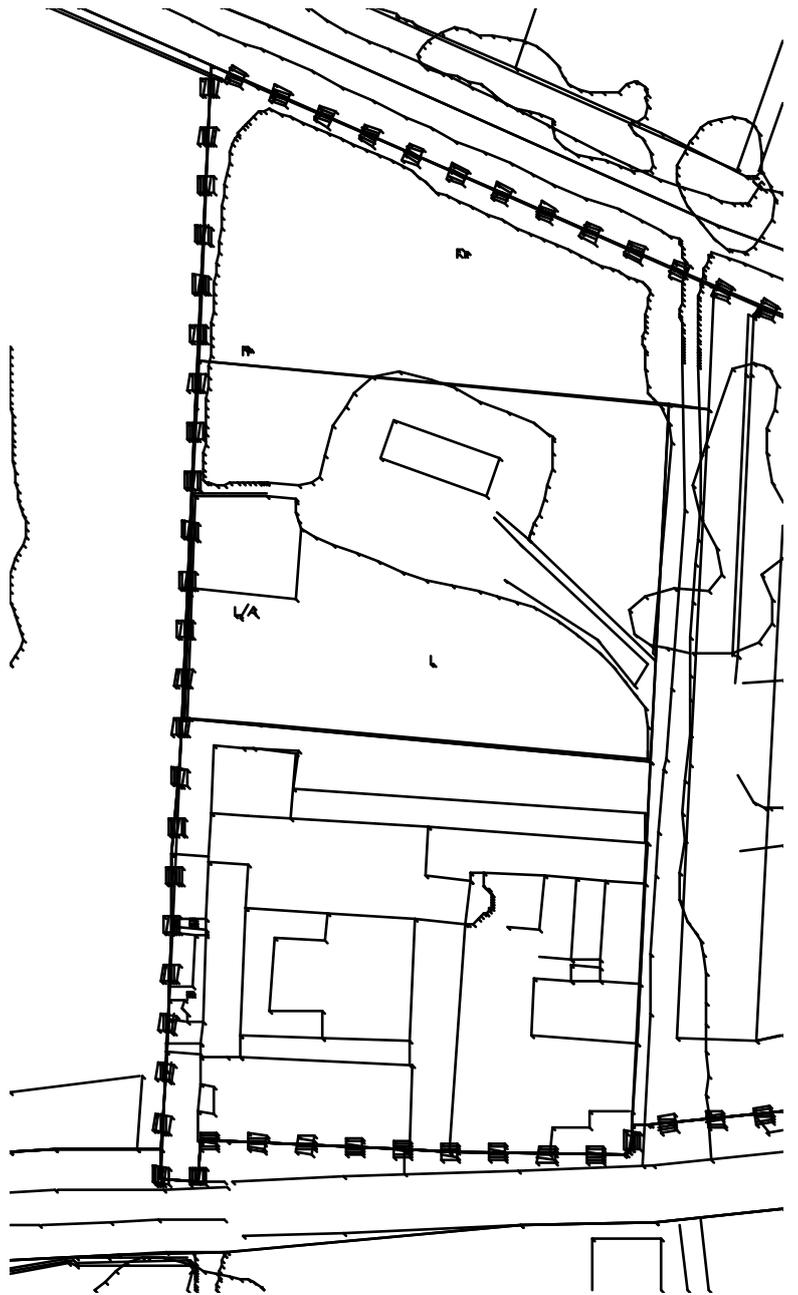

Identificador: 88DyAlR0qgXkE2z8f8ZkXkx2HR0v30=YmA=
URL: <https://oficinavirtual.ribarroja.es/PortalCiudadania/verifyDocs.jsp>

RIBA-ROJA DE TURIA **PLA GENERAL D'ORDENACIO URBANA**
vetges tu i mediterrània s.l. arquitectes. trinitaris 4, ppal. valència. 46003
NORMES URBANÍSTIQUES full nº **XIII-36**

INDUSTRIAL COMPATIBLE.

ARTÍCULO 38. CONDICIONES DE VOLUMEN.

1 Alineaciones:

Son las establecidas por los planos de ordenación.

2 Parcela mínima.

Superficie mínima de 150 m², fachada mínima de 10 m.

3 Parcela máxima.

No se limita.

4 Edificabilidad.

Coefficiente de edificabilidad neta máxima 2 m²/m²

5 Alturas.

Se autoriza un máximo de dos plantas con una altura máxima de cornisa de 8,50 mts.

6 Tolerancia en alturas.

Una planta. La edificación deberá alcanzar un mínimo del 75% del máximo autorizable para no ser considerada insuficiente a los efectos de su calificación de solar por edificar.

7 Sótanos:

Se admiten.

8 Semisótanos:

Se admiten.

9 Viviendas.

Se autoriza un máximo de una vivienda de superficie no mayor de 120 m² construidos en edificaciones de más de 1.000.mts construidos.



Identificador B8DyAlR@igXtEz26f8ZkXk2HRUv30=YmA=
URL https://oficinavirtual.ribarroja.es/PortalCiudadania/verifyDocs.jsp

RIBA-ROJA **PLA GENERAL D'ORDENACIO URBANA**
DE TURIA. vetges tu i mediterrània s.l. arquitectes. trinitaris 4, ppal. valència. 46003
NORMES URBANÍSTIQUES full nº **XIII-37**

ARTÍCULO 39. CONDICIONES ESTÉTICAS.

1 Aleros y cornisas.

Según el régimen general de las presentes Normas.

2 Cuerpos volados.

No se autorizan.

3 Cubiertas.

Según régimen general de las presentes Normas.

4 Marquesinas.

Según régimen general de las presentes Normas..

5 Toldos, muestras y vallas publicitarias.

Según régimen general de las presentes Normas.

ARTÍCULO 40. APARCAMIENTOS.

La reserva de aparcamientos se establece en una plaza por cada 100 m² construidos o fracción.

CRITERIO. Ver los criterios indicados en el Título XII, artículo 11, respecto a las reservas de aparcamientos.

Ver también el apartado 2 del artículo 41 respecto a la dotación de aparcamientos.

ARTÍCULO 41. CONDICIONES DE USO

(redacción anterior NO VIGENTE, originaria del PGOU)

1 Uso dominante:

Industrial Compatible.

2 Usos compatibles:

Taller y Artesanía sin limitación de superficie.



RIBA-ROJA PLA GENERAL D'ORDENACIO URBANA

vetges tu i mediterrània s.l. arquitectes. trinitaris 4, ppal. valència. 46003

DE TURIA. NORMES URBANÍSTIQUES full nº XIII-38

3 Usos prohibidos:

Los no dominantes ni compatibles.

Nueva redacción del artículo 41 según Modificación Puntual nº 6 (15/05/2003)

1 Uso dominante:

Industrial Compatible.

2 Usos compatibles:

- Comercial en sótano, planta baja y primera
- Hotelero.
- Bares, restaurantes, cafeterías y similares
- Oficinas en planta baja y primera.
- Socio-cultural.
- Taller y artesanía en planta baja.
- Garajes y aparcamientos.
- Docente.
- Sanitario-Asistencial y dotacional en general
- Recreativo
- Público-administrativo.
- Vivienda para el propietario, guarda o encargado, una por implantación de uso dominante o autorizado cuya superficie construida sea al menos de 1.500 m2.
- En cuanto a la dotación de aparcamientos, serán de aplicación igualmente las dotaciones que para otros usos comerciales, hotelero o recreativo tanto calificados como no calificados, se especifican en el Art. XIII-9 de estas Normas Urbanísticas.

3 Usos prohibidos:

Los no dominantes ni compatibles.



RIBA-ROJA DE TURIA **PLA GENERAL D'ORDENACIO URBANA**
vetges tu i mediterrània s.l. arquitectes. trinitaris 4, ppal. valència. 46003
NORMES URBANÍSTIQUES full nº **XIII-39**

ARTÍCULO 42. PLAZOS DE EDIFICACIÓN.

Se establece el plazo máximo de treinta meses para la edificación de las parcelas una vez adquirida la condición de solar.

Los plazos para la adquisición de los restantes derechos urbanísticos serán los determinados por el vigente TRLS.



Identificador: 88DyAlR@qgXtEz28f8ZxKk2HR0v30=YmA=
URL: <https://oficinavirtual.ribarroja.es/PortalCiudadania/verifyDocs.jsp>

RIBA-ROJA DE TURIA **PLA GENERAL D'ORDENACIO URBANA**
vetges tu i mediterrània s.l. arquitectes. trinitaris 4, ppal. valència. 46003
NORMES URBANÍSTIQUES full nº **XIII-40**

TOLERANCIA INDUSTRIAL.

ARTÍCULO 43. CONDICIONES DE VOLUMEN.

1 Alineaciones:

La edificación se dispondrá según la alineación del vial, no admitiéndose retranqueos en ninguna de las plantas con excepción de los casos autorizados en estas Normas. En los casos de sustitución de edificios con objeto de integrar lo nuevo con lo existente y mejorar las características viales podrán imponerse pequeñas correcciones sobre la alineación de la edificación que se sustituye.

2 Parcela Mínima:

Para ser edificables, las parcelas tendrán un frente de fachada a calle no inferior a 8 mts una superficie mínima de 100 m². En los casos en que el Plan General autoriza más de cuatro plantas la superficie mínima requerida será de 220 m, y la fachada mínima de 16 m.

3 Parcela Máxima:

No se limita.

4 Edificabilidad:

La planta baja podrá edificarse en su totalidad. Las plantas superiores podrán edificarse hasta la alineación de fachada interior. La edificación en el patio de manzana no podrá tener una altura total superior a 6 m. En una banda de 4 m. junto a las alineaciones interiores de manzana no podrá sobrepasar la altura de la planta baja.

En los casos en que no se acota la profundidad edificable está es de 20 mts como norma general. En las manzanas en que no se grafía profundidad edificable alguna se entenderá que es edificable en su totalidad.

5 Alturas:

La altura en plantas permitidas vienen expresadas en los planos B. La alturas máximas de la línea de cornisa permitida en función del número de plantas son las siguientes:



RIBA-ROJA **PLA GENERAL D'ORDENACIO URBANA**
DE TURIA. vetges tu i mediterrània s.l. arquitectes. trinitaris 4, ppal. valència. 46003
NORMES URBANÍSTIQUES full nº **XIII-41**

Número máx. de Plantas	Altura máx de cornisa (m)
I	5,00
II	8,00
III	11,00

En edificaciones de altura inferior a 4 plantas se permitirá la construcción de áticos según la regulación establecida con carácter general.

6 Tolerancia de alturas en plantas:

Según el régimen general.

7 Sótanos:

Se admiten.

8 Semisótanos:

Se admiten.

ARTÍCULO 44. CONDICIONES ESTÉTICAS.

1 Aleros y cornisas:

Se admiten aleros y cornisas cuyo saliente no exceda de 80 cms.

2 Cuerpos volados:

Se admiten balcones abiertos terrazas y miradores cerrados hasta un saliente inferior al 10% del ancho de la calle , inferior en 30 cm. al ancho de la acera y con un máximo de 1 m.. La suma de longitudes de los cuerpos cerrados no superará el 60% de la suma de longitudes de fachada en plantas superiores a la baja.Los cuerpos volados deberán situarse como mínimo a 3,50 m por encima de la rasante oficial.

3 Cubiertas:

Las cubiertas inclinadas tendrán una pendiente máxima del 40%.

4 Marquesinas.

Se autorizan según régimen general de las presentes Normas.



RIBA-ROJA DE TURIA **PLA GENERAL D'ORDENACIO URBANA**
vetges tu i mediterrània s.l. arquitectes. trinitaris 4, ppal. valència. 46003
NORMES URBANÍSTIQUES full nº **XIII-42**

5 Toldos, muestras y vallas publicitarias.

Según el régimen general.

ARTÍCULO 45. APARCAMIENTOS:

Para promociones de nueva planta de 4 o de menos viviendas no es obligatorio la reserva de aparcamientos: en el resto de los casos la reserva será de 1 plaza por vivienda, más una por cada 100 m² destinados a otros usos. La cifra resultante si el número es fraccionario, se elevará a la unidad siguiente.

CRITERIO. Ver los criterios indicados en el Título XII, artículo 11, respecto a las reservas de aparcamientos.

ARTÍCULO 46. CONDICIONES DE USO.

- Además de los establecidos con carácter general para la edificación intensiva (art. XIII.1) se autoriza la instalación de bares, cafeterías, restaurantes y similares, sin limitación de superficie siempre que carezcan de ambientación musical o espectáculos. Cuando cuenten con ambientación musical o espectáculos podrán autorizarse siempre que se respete la limitación de 250 m².
- Se autorizan los usos correspondientes a industria compatible en planta baja.
- Se autorizan los dotacionales según su uso pormenorizado y régimen general establecido en estas Normas.

ARTÍCULO 47. PLAZOS DE EDIFICACIÓN.

Se establece el plazo máximo de treinta meses para la edificación de las parcelas una vez adquirida la condición de solar.

Los plazos para la adquisición de los restantes derechos urbanísticos serán los determinados por el vigente TRLS.



RIBA-ROJA DE TURIA **PLA GENERAL D'ORDENACIO URBANA**
vetges tu i mediterrània s.l. arquitectes. trinitaris 4, ppal. valència. 46003
NORMES URBANÍSTIQUES full nº **XIII-43**

PACADAR.

En esta zona de ordenanza es de aplicación la Modificación Puntual nº 12 (25/09/2005) relativa a la UE Pacadar.

(redacción anterior NO VIGENTE, originaria del PGOU)

ARTÍCULO 48. CONDICIONES DE VOLUMEN.

1 Alineaciones:

Son las establecidas por los planos de ordenación. Las edificaciones se re-tranquearán de dichas alineaciones según lo dispuesto en el punto 4.

2 Parcela mínima.

La parcela mínima es coincidente con la zona de ordenanza.

3 Parcela máxima.

La parcela máxima es coincidente con la zona de ordenanza.

4 Edificabilidad.

Coefficiente de edificabilidad neta máxima 0,20 m²/m²

Separaciones a lindes:

- Frontal: 10 mts.
- Laterales: 5 mts.

5 Alturas.

Se establece un máximo de dos plantas y altura máxima de cornisa de 9 mts.

6 Sótanos:

Se admiten.

7 Semisótanos:

Se admiten.



RIBA-ROJA DE TURIA **PLA GENERAL D'ORDENACIO URBANA**
vetges tu i mediterrània s.l. arquitectes. trinitaris 4, ppal. valència. 46003
NORMES URBANÍSTIQUES full nº **XIII-44**

8 **Viviendas.**

Se autoriza un máximo de dos viviendas de superficie no mayor de 120 m² construidos.

ARTÍCULO 49. CONDICIONES ESTÉTICAS.

1 **Aleros y cornisas.**

Se admiten aleros y cornisas cuyo saliente no exceda de 80 cms.

2 **Cuerpos volados.**

No se autorizan.

3 **Cubiertas.**

Según régimen general de las presentes Normas.

4 **Marquesinas.**

Según régimen general de las presentes Normas..

5 **Toldos, muestras y vallas publicitarias.**

Según régimen general de las presentes Normas.

ARTÍCULO 50. APARCAMIENTOS.

La reserva de aparcamientos se establece en una plaza por cada 100 m² .construidos o fracción.

ARTÍCULO 51. CONDICIONES DE USO

1 **Uso dominante:**

Industrial en Polígono II.

2 **Usos compatibles:**

Residencial según lo establecido en el artículo XIII.44.8

3 **Usos prohibidos:**

Los no dominantes ni compatibles.



RIBA-ROJA DE TURIA **PLA GENERAL D'ORDENACIO URBANA**
vetges tu i mediterrània s.l. arquitectes. trinitaris 4, ppal. valència. 46003
NORMES URBANÍSTIQUES full nº **XIII-45**

ARTÍCULO 52. PLAZOS DE EDIFICACIÓN.

Se establece el plazo máximo de treinta meses para la edificación de las parcelas una vez adquirida la condición de solar.

Los plazos para la adquisición de los restantes derechos urbanísticos serán los determinados por el vigente TRLS.



Identificador B8DyAlR@qgXnEpz8f8ZxKk2HR0v30=YmA=
URL <https://oficinavirtual.ribarroja.es/PortalCiudadania/verifyDocs.jsp>

RIBA-ROJA DE TURIA **PLA GENERAL D'ORDENACIO URBANA**
vetges tu i mediterrània s.l. arquitectes. trinitaris 4, ppal. valència. 46003
NORMES URBANÍSTIQUES full nº **XIII-46**

EL OLIVERAL

(En esta zona de ordenanza es de aplicación la Modificación Puntual nº 21 (04/02/2019) respecto a normas urbanísticas en diversos sectores de suelo industrial.)

ARTÍCULO 53. CONDICIONES DE VOLUMEN.

1 Alineaciones:

Son las establecidas por los planos de ordenación. Las edificaciones se re-tranquearán de dichas alineaciones según lo dispuesto en el punto 4.

2 Parcela mínima.

Superficie mínima de 1.000 m², fachada mínima de 20 m.

3 Parcela máxima.

No se limita.

4 Edificabilidad.

Coefficiente de edificabilidad neta máxima 1m²/m²

Separaciones a lindes:

- Frontal: 10 mts.
- Laterales: 5 mts.

5 Alturas.

En uso Industrial y recreativo (Taller, almacenes, industrial, etc...) se establece un máximo de tres plantas y altura máxima de cornisa de 11 mts. En el resto de los usos el nº máximo de plantas será de seis plantas y la altura máxima de cornisa de 18,50 mts.

6 Tolerancia en alturas.

Para que un solar no tenga la consideración de solar sin edificar deberá agotarse al menos el 50% de la superficie máxima edificable.

7 Sótanos:

Se admiten.



RIBA-ROJA PLA GENERAL D'ORDENACIO URBANA

DE TURIA.

vetges tu i mediterrània s.l. arquitectes. trinitaris 4, ppal. valència. 46003

NORMES URBANÍSTIQUES full nº XIII-47

8 Semisótanos:

Se admiten.

9 Viviendas.

Se autoriza un máximo de una vivienda de superficie no mayor de 120 m² construidos en edificaciones de más de 2.000.mts construidos.

ARTÍCULO 54. CONDICIONES ESTÉTICAS.

1 Aleros y cornisas.

Se admiten aleros y cornisas cuyo saliente no exceda de 80 cms.

2 Cuerpos volados.

No se autorizan.

3 Cubiertas.

Según régimen general de las presentes Normas.

4 Marquesinas.

Según régimen general de las presentes Normas..

5 Toldos, muestras y vallas publicitarias.

Según régimen general de las presentes Normas.

ARTÍCULO 55. APARCAMIENTOS.

La reserva de aparcamientos se establece en una plaza por cada 100 m² .construidos o fracción.

ARTÍCULO 56. CONDICIONES DE USO

1 Uso dominante:

Industrial en Polígono II.



RIBA-ROJA PLA GENERAL D'ORDENACIO URBANA

DE TURIA.

vetges tu i mediterrània s.l. arquitectes. trinitaris 4, ppal. valència. 46003

NORMES URBANÍSTIQUES full nº XIII-48

2 Usos compatibles:

Taller y Artesanía sin limitación de superficie, Industrial compatible, Residencial según lo establecido en el artículo XIII.49.9, Hotelero, Recreativo, Comercial, Comercial Concentrado, y todos los no prohibidos..

3 Usos prohibidos:

Los residenciales en todas sus categorías, salvo lo dispuesto en el artículo XIII.49.9.

ARTÍCULO 57. PLAZOS DE EDIFICACIÓN.

Se establece el plazo máximo de treinta meses para la edificación de las parcelas una vez adquirida la condición de solar.

Los plazos para la adquisición de los restantes derechos urbanísticos serán los determinados por el vigente TRLS.



Identificador: 88DyAlR@qgXtEz26f8ZxKk2HRUv30=YmA=
URL: <https://oficinavirtual.ribarroja.es/PortalCiudadania/verifyDocs.jsp>

RIBA-ROJA DE TURIA **PLA GENERAL D'ORDENACIO URBANA**
vetges tu i mediterrània s.l. arquitectes. trinitaris 4, ppal. valència. 46003
NORMES URBANÍSTIQUES full nº **XIII-49**

GASOLINERA.

(En esta zona es de aplicación el Plan de Reforma Interior de mejora UE GAS 1-A, respecto a la redelimitación del ámbito de las actuaciones aisladas)

(Para la UE GAS-2 es de aplicación la Modificación Puntual nº 21 (04/02/2019) respecto a normas urbanísticas en diversos sectores de suelo industrial.)

ARTÍCULO 58. CONDICIONES DE VOLUMEN.

1 Alineaciones:

Son las establecidas por los planos de ordenación. Las edificaciones podrán retranquearse de dichas alineaciones.

2 Parcela mínima.

Superficie mínima de 250 m², fachada mínima de 12 m.

3 Parcela máxima.

No se limita.

4 Edificabilidad.

Coefficiente de edificabilidad neta máxima 1,50 m²/m², la edificación con destino a vivienda no podrá superar una edificabilidad de 1,2 m²/m² sobre parcela neta.

5 Alturas.

Se establece un máximo de cuatro plantas, la altura máxima de cornisa se establece en la tabla siguiente:

Número máx. de Plantas	Altura máx de cornisa (m)
I	5,00
II	7,60
III	10,90
IV	12,90



RIBA-ROJA DE TURIA **PLA GENERAL D'ORDENACIO URBANA**
vetges tu i mediterrània s.l. arquitectes. trinitaris 4, ppal. valència. 46003
NORMES URBANÍSTIQUES full nº **XIII-50**

6 Tolerancia en alturas.

Para que un solar no tenga la consideración de solar sin edificar deberá agotarse al menos el 50% de la superficie máxima edificable.

7 Sótanos:

Se admiten.

8 Semisótanos:

Se admiten.

9 Áticos.

No se autorizan.

ARTÍCULO 59. CONDICIONES ESTÉTICAS.

1 Aleros y cornisas.

Se admiten aleros y cornisas cuyo saliente no exceda de 80 cms.

2 Cuerpos volados.

No se autorizan.

3 Cubiertas.

Según régimen general de las presentes Normas.

4 Marquesinas.

Según régimen general de las presentes Normas.

5 Toldos, muestras y vallas publicitarias.

Según régimen general de las presentes Normas.

ARTÍCULO 60. APARCAMIENTOS.

La reserva de aparcamientos se establece en una plaza por cada 100 m² construidos o fracción.



RIBA-ROJA DE TURIA **PLA GENERAL D'ORDENACIO URBANA**
vetges tu i mediterrània s.l. arquitectes. trinitaris 4, ppal. valència. 46003
NORMES URBANÍSTIQUES full nº **XIII-51**

ARTÍCULO 61. CONDICIONES DE USO

En UE-GAS1:

1 **Uso dominante:**

Residencial.

2 **Usos compatibles:**

Hotelero, Taller y Artesanía sin limitación de superficie, Recreativo, Comercial, y todos los no prohibidos.

3 **Usos prohibidos:**

Los no dominantes ni compatibles.

En UE-GAS2:

4 **Uso dominante:**

Industrial en polígono II.

5 **Usos compatibles:**

Hotelero, Taller y Artesanía sin limitación de superficie, Recreativo, Comercial, y todos los no prohibidos.

6 **Usos prohibidos:**

Residencial en todas sus categorías.

ARTÍCULO 62. PLAZOS DE EDIFICACIÓN.

Se establece el plazo máximo de treinta meses para la edificación de las parcelas una vez adquirida la condición de solar.

Los plazos para la adquisición de los restantes derechos urbanísticos serán los determinados por el vigente TRLS.



RIBA-ROJA DE TURIA **PLA GENERAL D'ORDENACIO URBANA**
vetges tu i mediterrània s.l. arquitectes. trinitaris 4, ppal. valència. 46003
NORMES URBANÍSTIQUES full nº **XIII-52**

ZONAS EN SUELO NO URBANIZABLE.

CRITERIOS.

Estando derogada la Ley del Suelo No Urbanizable (Ley 4/1992) a la que se refieren los siguientes artículos del PGOU, en su defecto se considera de aplicación el Decreto Legislativo 1/2021, de 18 de junio, del Consell, de aprobación del texto refundido de la Ley de Ordenación del Territorio, Urbanismo y Paisaje (en adelante TRLOTUP).

En concreto, se consideran de aplicación de forma genérica las normas establecidas en el artículo 210 del TRLOTUP respecto a las construcciones y edificaciones en el suelo no urbanizable, así como la ordenación de usos y aprovechamientos del artículo 211 del mismo, a excepción de aquellas que contravengan a determinaciones concretas establecidas en el PGOU.

Respecto a los usos permitidos en cada tipo de suelo, en el SNU Común de Grado 0 se admiten todos los usos contemplados en el art. 211 del TRLOTUP, excepto aquellos usos excluidos expresamente en art. 69 del PGOU. En el resto del SNU se admitirán únicamente los usos indicados en el PGOU para cada uno de ellos.

ARTÍCULO 63. GENERALIDADES.

En el Suelo No Urbanizable las edificaciones se atenderán a lo dispuesto en la Ley del Suelo No Urbanizable vigente, Salvo especificación en contrario la parcela mínima a considerar será de 10.000 m² para cualquiera de las obras y usos permitidos, salvo en los relativos a las obras e instalaciones relacionados con el mantenimiento y entretenimiento de las obras públicas, las relativas a infraestructuras (eléctricas, gas, telefonía, etc...) en las que se estará a la legislación sectorial vigente.

La edificabilidad máxima a considerar, en los casos en que se autorizan edificaciones, será, salvo especificación en contrario, de 0,02 m²/m², y el número máximo de plantas autorizable una.

Salvo para los supuestos contemplados por el artículo 20 de la LSNU, no podrán autorizarse edificaciones situadas a menos de 60 m de cualquier otra preexistente, en construcción o con licencia concedida.

CRITERIO. Si existe a menos de 60m suelo urbano o suelo urbanizable sin edificar, la distancia mínima de 60 m a cualquier otra edificación preexistente se medirá, respecto del Suelo Urbanizable sin ordenación pormenorizada, a la línea límite del sector, y respecto al Suelo Urbanizable con ordenación pormenorizada o Suelo Urbano, a la línea de edificación futura.



RIBA-ROJA DE TURIA **PLA GENERAL D'ORDENACIO URBANA**
vetges tu i mediterrània s.l. arquitectes. trinitaris 4, ppal. valència. 46003
NORMES URBANÍSTIQUES full nº **XIII-53**

ARTÍCULO 64. CLASES DE SUELO NO URBANIZABLE.

(redacción anterior NO VIGENTE, originaria del PGOU)

El presente P.G. establece dos clases de Suelo No Urbanizable:

1. Suelo No Urbanizable Protegido:

Es aquel que en virtud de sus características debe ser preservado de cualquier tipo de actuación distinta a la de su propia naturaleza, de forma tal que se restringe incluso la posibilidad de su transformación agraria. Dentro de esta clase se establecen distintas categorías en función de la naturaleza del bien a proteger.

2. Suelo No Urbanizable común:

Es aquel que, no disponiendo de características naturales que recomienden su protección, resultan innecesarios para el desarrollo urbano a corto o medio plazo. Dentro de él se establecen distintos Grados, en cada uno de los cuales se especifican las obras y actividades autorizables según lo dispuesto en la vigente LSNU.

Nueva redacción del artículo 64 según Modificación Puntual nº 4 (02/05/2001)

El presente P.G. establece dos clases de Suelo No Urbanizable:

1. Suelo No Urbanizable Protegido:

Es aquel que en virtud de sus características debe ser preservado de cualquier tipo de actuación distinta a la de su propia naturaleza, de forma tal que se restringe incluso la posibilidad de su transformación agraria, salvo los supuestos de Declaración o Estimación de Impacto Ambiental favorable del proyecto, por parte del organismo medioambiental competente.

3. Suelo No Urbanizable común:

Es aquel que, no disponiendo de características naturales que recomienden su protección, resultan innecesarios para el desarrollo urbano a corto o medio plazo. Dentro de él se establecen distintos Grados, en cada uno de los cuales se especifican las obras y actividades autorizables según lo dispuesto en la vigente LSNU.



Identificador B8DyAlR0qgXtEz26f8ZxKk2HR0v30=YmA=
URL <https://oficinavirtual.ribarroja.es/PortalCiudadania/verifyDocs.jsp>

RIBA-ROJA DE TURIA **PLA GENERAL D'ORDENACIO URBANA**
vetges tu i mediterrània s.l. arquitectes. trinitaris 4, ppal. valència. 46003
NORMES URBANÍSTIQUES full nº **XIII-54**

ARTÍCULO 65. SUELO NO URBANIZABLE DE PROTECCIÓN HIDROLOGICA.

No se autorizan otros usos u obras que los relacionados con la conservación, mantenimiento y mejora de sus correspondientes cauces, y siempre según las disposiciones vigentes en la materia y previa autorización de la Confederación Hidrográfica.

ARTÍCULO 66. SUELO NO URBANIZABLE DE PROTECCIÓN ECOLÓGICO-PAISAJÍSTICA.

(redacción anterior NO VIGENTE, originaria del PGOU)

No se autorizan otros usos u obras que los relacionados con la conservación, mantenimiento y mejora del medio natural. (Reforestación, cortafuegos, zonas de vigilancia, etc...)

No obstante lo anterior podrán autorizarse obras e instalaciones destinadas a dotar de accesibilidad a estos parajes, así como pequeñas áreas de estancia o permanencia, debiendo limitarse en todo caso a apertura de caminos (sin urbanización). Asimismo podrán autorizarse, en casos suficiente justificados, obras e instalaciones destinados a la transmisión de telecomunicaciones.

Nueva redacción del artículo 66 según Modificación Puntual nº 4 (02/05/2001)

No se autorizan otros usos u obras que los relacionados con la conservación, mantenimiento y mejora del medio natural. (Reforestación, cortafuegos, zonas de vigilancia, etc...)

No obstante lo anterior podrán autorizarse obras e instalaciones destinadas a dotar de accesibilidad a estos parajes, así como pequeñas áreas de estancia o permanencia, debiendo limitarse en todo caso a apertura de caminos (sin urbanización); asimismo podrán autorizarse los cambios de cultivo con proyecto que, respetando los perfiles originales del terreno, obtenga Declaración o Estimación de Impacto Ambiental favorable por parte del organismo medioambiental competente. Del mismo modo, y con el mismo procedimiento de solicitud de informe medioambiental, podrán autorizarse obras o instalaciones de interés general, que por circunstancias justificadas interese ubicar en determinados emplazamientos (depósitos, instalaciones de transmisión de telecomunicaciones, etc.).

ARTÍCULO 67. SUELO NO URBANIZABLE DE PROTECCIÓN AGRÍCOLA.

Se autorizan los siguientes usos y obras:

- a) Los relacionados con la conservación, mantenimiento y mejora del medio agrícola.



RIBA-ROJA **PLA GENERAL D'ORDENACIO URBANA**
DE TURIA. vetges tu i mediterrània s.l. arquitectes. trinitaris 4, ppal. valència. 46003
NORMES URBANÍSTIQUES full nº **XIII-55**

- b) Los autorizados por los artículos 11 y 12 de la LSNU.
- c) Los autorizados por el artículo 14 de la LSNU. La parcela mínima y condiciones de la edificación deberán fijarse en la previa declaración de intereses comunitario.

ARTÍCULO 68. SUELO NO URBANIZABLE DE PROTECCIÓN ARQUEOLÓGICA.

Se autorizan los siguientes usos y obras:

- a) Los relacionados con la conservación, mantenimiento y mejora del medio agrícola.
- b) Los autorizados por los artículos 11 y 12 de la LSNU. Altura máxima de cornisa 7 mts.
- c) En cualquier caso y además de las autorizaciones necesarias de conformidad con la LSNU. Se estará a lo dispuesto en el Título XI de las presentes Normas Urbanísticas.

ARTÍCULO 69. SUELO NO URBANIZABLE COMÚN GRADO 0.

Se autorizan los siguientes usos y obras:

- a) Los relacionados con la conservación, mantenimiento y mejora del medio agrícola.
- b) Los autorizados por los artículos 11 y 12 de la LSNU. Altura máxima de cornisa 7 mts.
- c) La vivienda familiar, según lo establecido en el artículo 10 de la LSNU. Altura máxima de cornisa de 3,50 mts.
- d) Los autorizados según el artículo 14 de la LSNU. La parcela mínima y condiciones de la edificación deberán fijarse en la previa declaración de intereses comunitario.
- e) Los autorizados por el artículo 18 de la LSNU. La parcela mínima y condiciones de la edificación deberán fijarse en la previa declaración de intereses comunitario.
- f) Los autorizados por el artículo 19 de la LSNU, excluidos los relacionados en el apartado F) del mencionado artículo, y excluidos los usos recreativos del apartado B). La parcela mínima y condiciones de la edificación deberán fijarse en la previa declaración de intereses comunitario.



RIBA-ROJA DE TURIA **PLA GENERAL D'ORDENACIO URBANA**
vetges tu i mediterrània s.l. arquitectes. trinitaris 4, ppal. valència. 46003
NORMES URBANÍSTIQUES full nº **XIII-56**

- g) Los autorizados por el artículo 20 de la LSNU. La parcela mínima y condiciones de la edificación deberán fijarse en la previa declaración de interés comunitario.

ARTÍCULO 70. SUELO NO URBANIZABLE COMÚN GRADO 1.

Se autorizan los siguientes usos y obras:

Los autorizados por el artículo 13 de la LSNU. No podrá concederse dicha licencia o autorización sin la previa presentación del proyecto de explotación y reposición pertinentes, sin perjuicio de cuantas otras autorizaciones administrativas fueran necesarias.

Se autorizan asimismo las actividades relacionadas con la molturación, almacenamiento y tratamiento de áridos

ARTÍCULO 71. SUELO NO URBANIZABLE COMÚN GRADO 2.

Se autorizan los siguientes usos y obras:

- a) Los relacionados con la conservación, mantenimiento y mejora del medio agrícola.
- b) Los autorizados por los artículos 11 y 12 de la LSNU. Altura máxima de cornisa 7 mts.
- c) Los autorizados según el artículo 14 de la LSNU. La parcela mínima y condiciones de la edificación deberán fijarse en la previa declaración de interés comunitario.
- d) Los relacionados con la Defensa y Fuerzas de seguridad del Estado.

ARTÍCULO 72. SUELO NO URBANIZABLE COMÚN GRADO 3.

Se autorizan los siguientes usos y obras:

- a) Los relacionados con la conservación, mantenimiento y mejora del medio agrícola.
- b) Los autorizados por los artículos 11 y 12 de la LSNU. Altura máxima de cornisa 7 mts.
- c) Los autorizados según el artículo 14 de la LSNU. La parcela mínima y condiciones de la edificación deberán fijarse en la previa declaración de interés comunitario.



RIBA-ROJA PLA GENERAL D'ORDENACIO URBANA

DE TURIA.

vetges tu i mediterrània s.l. arquitectes. trinitaris 4, ppal. valència. 46003

NORMES URBANÍSTIQUES full nº XIII-57

- d) Los autorizados por el artículo 18 de la LSNU. La parcela mínima y condiciones de la edificación deberán fijarse en la previa declaración de interés comunitario.
- e) Los autorizados por el artículo 19 de la LSNU, excluidos los relacionados en el apartado F) del mencionado artículo). La parcela mínima y condiciones de la edificación deberán fijarse en la previa declaración de interés comunitario.

ARTÍCULO 73. SUELO NO URBANIZABLE COMÚN GRADO 4.

Se autorizan los siguientes usos y obras:

- a) Los relacionados con la conservación, mantenimiento y mejora del medio agrícola.
- b) Los autorizados por los artículos 11 y 12 de la LSNU. Altura máxima de cornisa 7 mts.
- c) Los autorizados según el artículo 14 de la LSNU. La parcela mínima y condiciones de la edificación deberán fijarse en la previa declaración de interés comunitario.



Identificador B8DyAlR@igXtEpz8f8ZxKk2HRUv30=YmA=

URL <https://oficinavirtual.ribarroja.es/PortalCiudadania/verifyDocs.jsp>

RIBA-ROJA DE TURIA **PLA GENERAL D'ORDENACIO URBANA**
vetges tu i mediterrània s.l. arquitectes. trinitaris 4, ppal. valència. 46003
NORMES URBANÍSTIQUES full n° XIII-58

DELIMITACIÓN DE LAS ZONA DE ORDENANZA. (NORTE)



Identificador: 88DyAlR@qgXnE2z8f8Zx6k2HR0v30=YmA=
URL: <https://oficinavirtual.ribarroja.es/PortalCiudadania/verifyDocs.jsp>

- 1 GALLIPONT
- 2 EL MOLINET
- 3 PARQUE MONTE ALCEDO
- 4 MONTE ALCEDO
- 5 ENTRENARANJOS
- 6 SANTA ROSA
- 7 CLOT DE NAVARRETE



Identificador: BBDyA1RmggXtEz28F8ZxKkZHRDv30t-YmA=
URL: <https://oficinavirtual.ribarroja.es/PortalCiudadania/verifyDocs.jsp>

RIBA-ROJA PLA GENERAL D'ORDENACIO URBANA

DE TURIA.

vetges tu i mediterrània s.l. arquitectes. trinitaris 4, ppal. valència. 46003

NORMES URBANÍSTIQUES full n° XIII-59

**DELIMITACIÓN DE LAS ZONA
DE ORDENANZA. (NUCLEO
PRINCIPAL)**



Identificador: 88DyAlR@qgXtE2z8f8ZxKk2HR0v30=YmA=

URL: <https://oficinavirtual.ribarroja.es/PortalCiudadania/verifyDocs.jsp>


RIBA-ROJA DE TURIA **PLA GENERAL D'ORDENACIO URBANA**
vetges tu i mediterrània s.l. arquitectes. trinitaris 4, ppal. valència. 46003
NORMES URBANÍSTIQUES full n° XIII-60

DELIMITACIÓN DE LAS ZONA DE ORDENANZA. (SUR)



Identificador: 88DyAlR@qgXnE2z8f8ZxKk2HR0v30=YmA=
URL: <https://oficinavirtual.ribarroja.es/PortalCiudadania/verifyDocs.jsp>

- 1 EL OLIVERAL
- 2 GASOLINERA

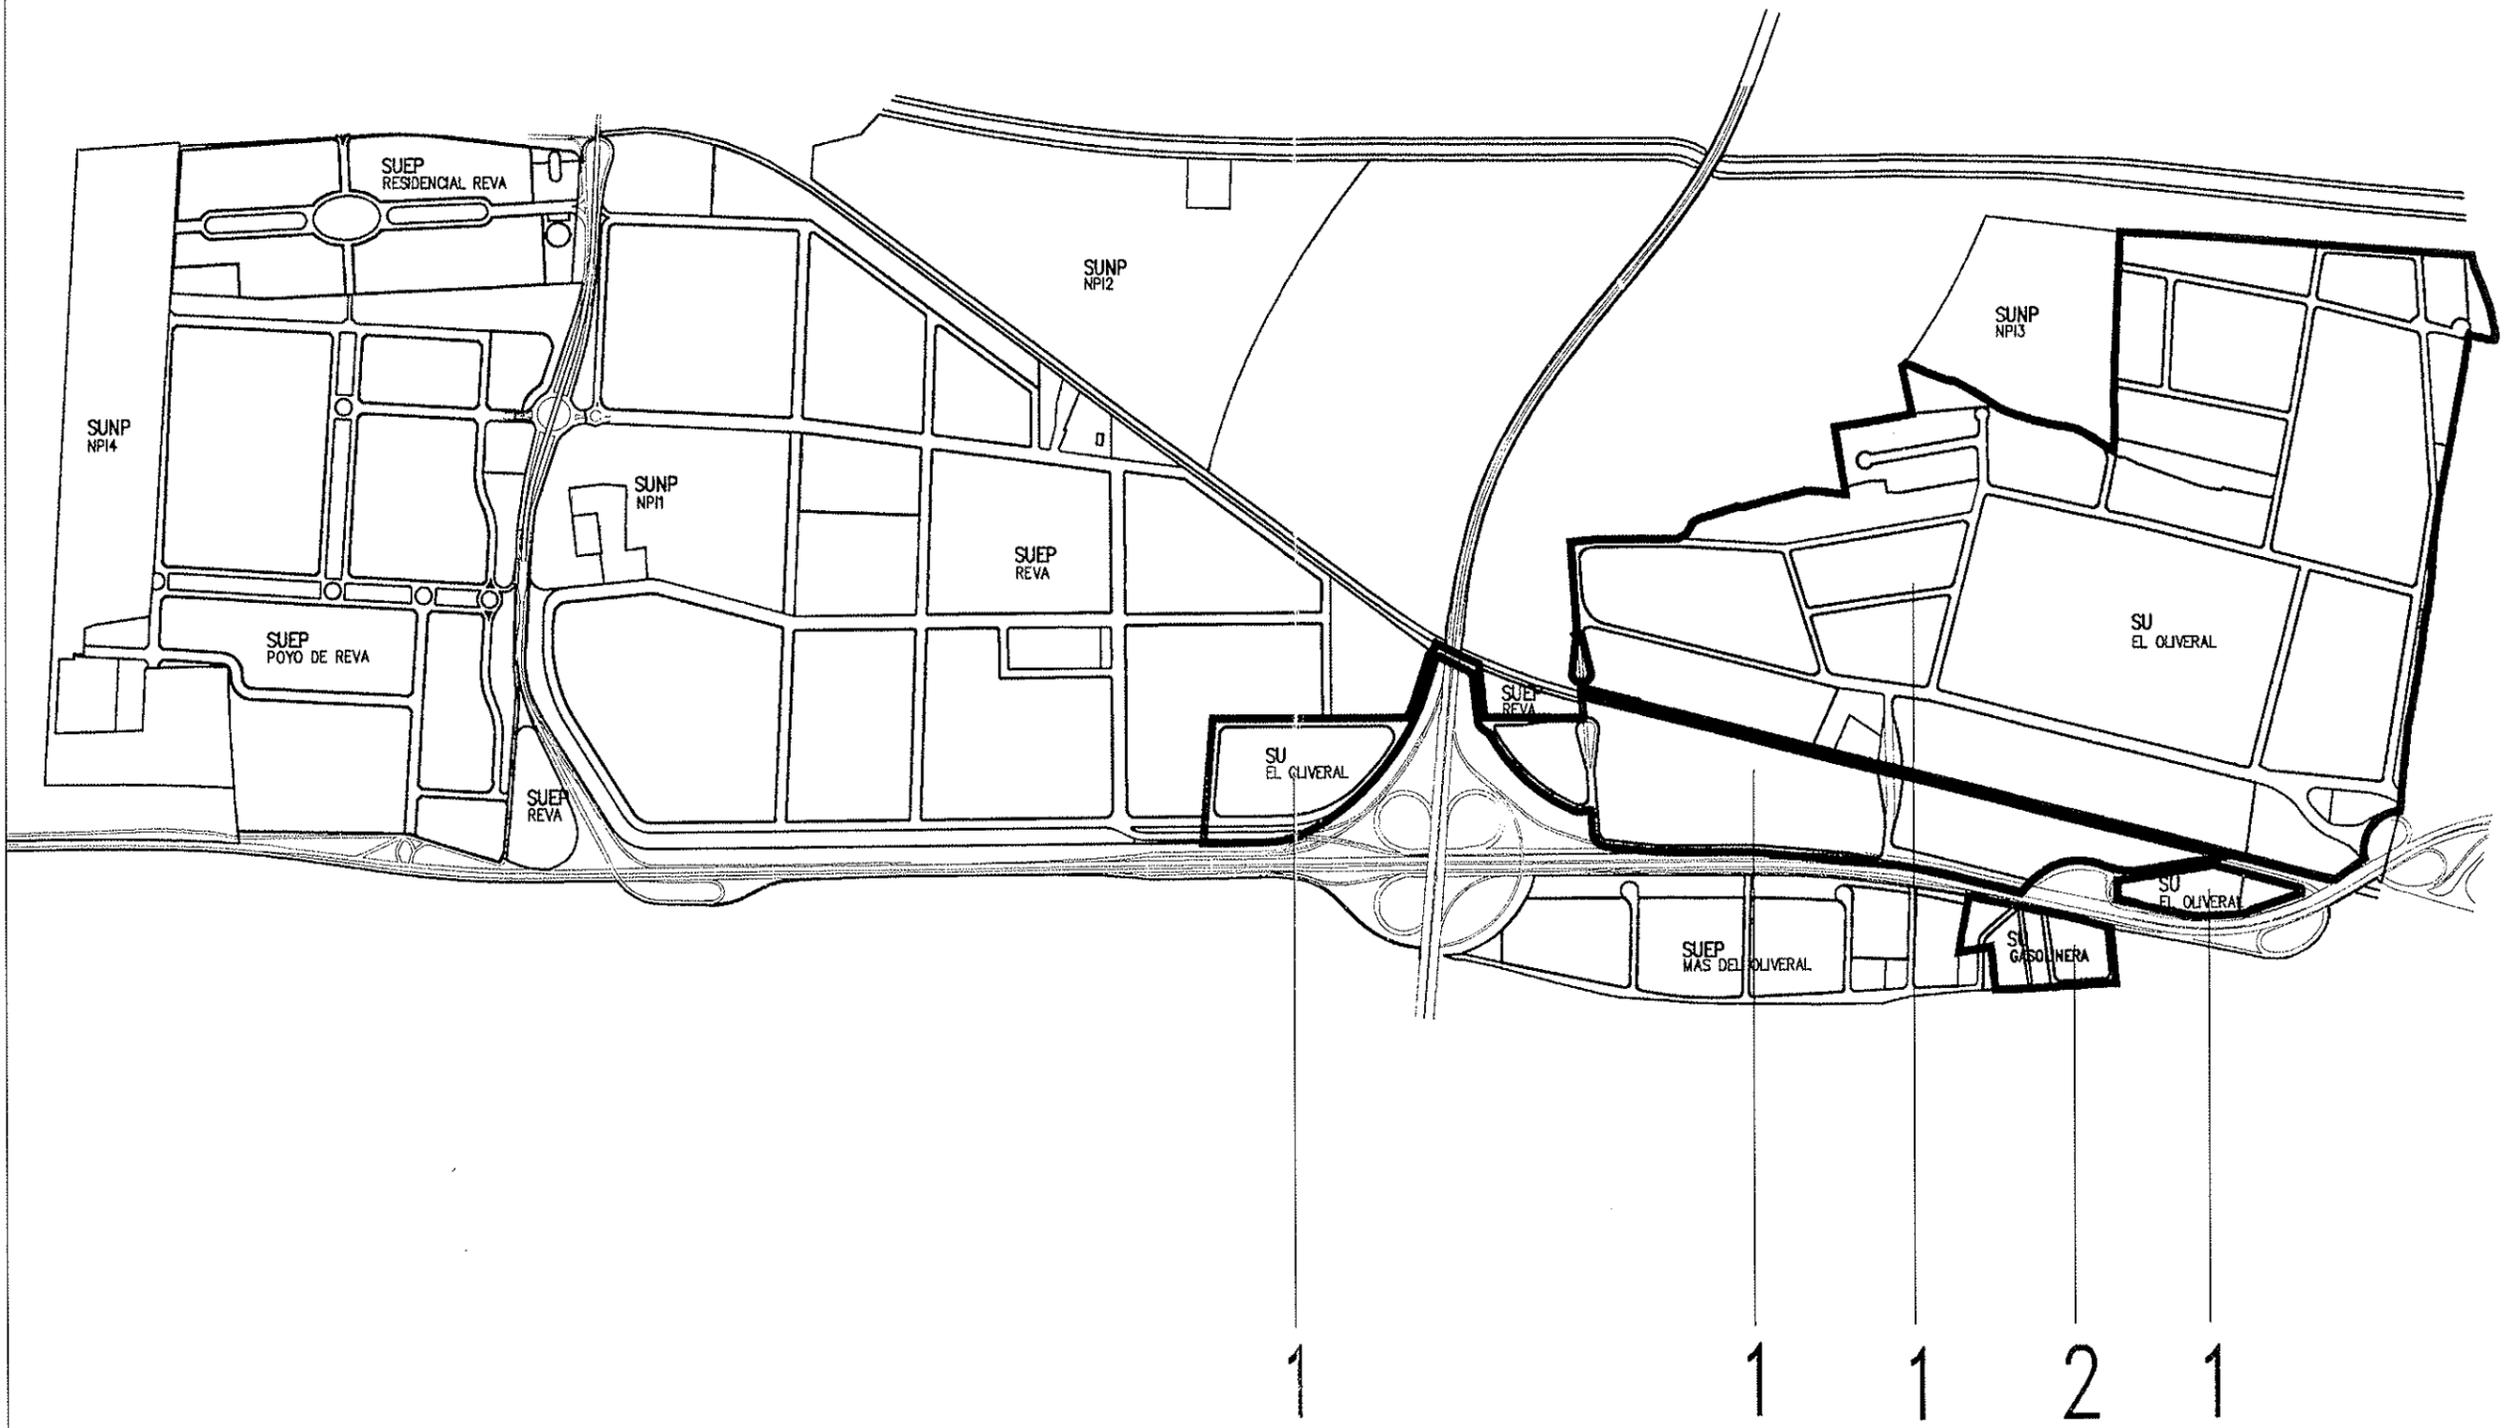

Identificador: BBDYAIRgmgXtEzZ8F8ZkKkZHRDw30h-YmA=
URL: <https://oficinavirtual.ribarroja.es/PortalCiudadania/verifyDocs.jsp>

RIBA-ROJA PLA GENERAL D'ORDENACIO URBANA

vetges tu i mediterrània s.l. arquitectes. trinitaris 4, ppal. valència. 46003

DE TURIA. NORMES URBANÍSTIQUES full n° XIV-0

- TITULO I**
- TITULO II**
- TITULO III**
- TITULO IV**
- TITULO V**
- TITULO VI**
- TITULO VII**
- TITULO VIII**
- TITULO IX**
- TITULO X**
- TITULO XI**
- TITULO XII**
- TITULO XIII**



Identificador B8DyAlR0qgXtEz28f8ZxKx2HR0v30= YmA=
URL <https://oficinavirtual.ribarroja.es/PortalCiudadania/verifyDocs.jsp>

RIBA-ROJA PLA GENERAL D'ORDENACIO URBANA

vetges tu i mediterrània s.l. arquitectes. trinitaris 4, ppal. valència. 46003

DE TURIA. NORMES URBANÍSTIQUES full nº XIV-0



Identificador B8DyAlR0qgXtEz28f8ZxK6k2HR0v30=YmA=

URL <https://oficinavirtual.ribarroja.es/PortalCiudadania/verifyDocs.jsp>

TITULO XIV SISTEMAS GENERALES.

RIBA-ROJA PLA GENERAL D'ORDENACIO URBANA

vetges tu i mediterrània s.l. arquitectes. trinitaris 4, ppal. valència. 46003

DE TURIA. NORMES URBANÍSTIQUES full n° XIV-0

TITULO XIV SISTEMAS GENERALES.	XIV-0
GENERALIDADES.	
artículo 1. DEFINICIÓN.	XIV-1
artículo 2. CLASIFICACIÓN.	XIV-1
artículo 3. DESARROLLO.	XIV-1
artículo 4. OBTENCIÓN.	XIV-1
SISTEMAS DE RELACIÓN.	
artículo 5. DEFINICIÓN.	XIV-2
artículo 6. RED VIARIA BÁSICA.	XIV-2
SISTEMA DE PARQUES Y ZONAS VERDES.	
artículo 7. DEFINICIÓN.	XIV-3
artículo 8. CONDICIONES DE USO Y DOMINIO.	XIV-3
artículo 9. DEFINICIÓN.	XIV-4
SISTEMA: EQUIPAMIENTOS, SERVICIOS E INFRAESTRUCTURAS	
artículo 10. CONDICIONES DE LA EDIFICACIÓN Y DE LOS USOS.	XIV-5
artículo 11. REGULACIÓN DE LOS USOS:	XIV-6
artículo 12. INFRAESTRUCTURAS BÁSICAS.	XIV-6



Identificador B8DyAlR0qgXtEpz8f8ZM6kx2HR0v30=YmA=
URL <https://oficinavirtual.ribarroja.es/PortalCiudadania/verifyDocs.jsp>

RIBA-ROJA PLA GENERAL D'ORDENACIO URBANA

vetges tu i mediterrània s.l. arquitectes. trinitaris 4, ppal. valència. 46003

DE TURIA. NORMES URBANÍSTIQUES full n° XIV-1

GENERALIDADES.

ARTÍCULO 1. DEFINICIÓN.

Son sistemas generales los suelos destinados a objetivos de carácter colectivo e interés general que configuran la estructura general y orgánica del territorio, asegurando el funcionamiento urbanístico del término municipal de forma integrada.

- 1) La calificación de sistema general implica la declaración de utilidad pública de los terrenos que pasarán a propiedad pública en virtud del desarrollo y ejecución del Plan General.
- 2) Podrán excluirse de lo previsto en el punto anterior los equipamientos existentes de titularidad privada en tanto no se varíen el destino y uso de los terrenos y no se considere necesaria la titularidad pública. El Plan General constituye título suficiente para su incorporación al dominio público a través de los medios legales.

ARTÍCULO 2. CLASIFICACIÓN.

Por su función estructural dentro del territorio los sistemas generales se clasifican en:

- a) Sistemas de relación.
- b) Sistemas de parques y zonas verdes.
- c) Sistemas de equipamientos, servicios urbanos e infraestructuras básicas.

ARTÍCULO 3. DESARROLLO.

Las previsiones del Plan General respecto a los sistemas generales se desarrollarán mediante Planes Especiales o Proyectos que fijen la situación y características de sus elementos.

La elección del tipo de documento corresponde al Ayuntamiento en consideración a la complejidad del sistema de que se trate.

ARTÍCULO 4. OBTENCIÓN.

- 1) Algunos elementos del Sistema General se vinculan en cuanto a la gestión y obtención de sus suelos a las distintas clases de suelo establecidas por el Plan.



RIBA-ROJA PLA GENERAL D'ORDENACIO URBANA

vetges tu i mediterrània s.l. arquitectes. trinitaris 4, ppal. valència. 46003

DE TURIA. NORMES URBANÍSTIQUES full n° XIV-2

- 2) Los suelos de los sistemas generales vinculados a los distintos sectores del suelo urbanizable, se obtendrán por cesión resultante de la reparcelación o mecanismo de compensación que les sea de aplicación.
- 3) Cuando no exista una vinculación expresa a polígonos, o sectores de suelo urbanizable o cuando sea aconsejable su obtención previamente a la realización de los mecanismos reparcelatorios, la obtención de suelos destinados a Sistemas Generales se realizará por expropiación o compra.

En los suelos de Sistemas Generales comprendidos en unidades reparcelables que pasen a propiedad municipal previamente a la reparcelación o compensación de la UE, siempre que se adquieran mediante compra o expropiación (no por ocupación previa), el Ayuntamiento mantendrá sus derechos, entrando a formar parte de la reparcelación como un propietario más.

También podrá actuarse mediante ocupación previa según lo previsto en el vigente TRLS y las presentes Normas.

- 4) El Ayuntamiento, sobre los terrenos de titularidad pública destinados por el planeamiento a uso o servicio público, podrá establecer concesiones administrativas para la construcción y funcionamiento de edificios destinados a usos dotacionales.

SISTEMAS DE RELACIÓN.

ARTÍCULO 5. DEFINICIÓN.

Son sistemas de relación aquellos suelos e instalaciones destinados a facilitar los desplazamientos de personas y mercancías.

ARTÍCULO 6. RED VIARIA BÁSICA.

- 1) La red viaria básica está compuesta por los terrenos e infraestructuras destinados al transporte de personas y mercancías, y que relacionan el municipio con el exterior, así como por las vías fundamentales en el interior del municipio.
- 2) La red viaria básica comprende no sólo las vías propiamente dichas sino los espacios de reserva y protección para los enlaces del viario principal entre sí y con la red viaria complementaria.
- 3) El régimen de la red viaria básica será el que le corresponda, con sujeción a la legislación vigente, según se trate de vías estatales, provinciales o locales.



RIBA-ROJA PLA GENERAL D'ORDENACIO URBANA

vetges tu i mediterrània s.l. arquitectes. trinitaris 4, ppal. valència. 46003

DE TURIA. NORMES URBANÍSTIQUES full n° XIV-3

- 4) Los grafismos que figuran en los planos de ordenación dentro de las áreas reservadas para la red viaria básica, son esquemas orientativos de funcionamiento de los enlaces, calzadas, pasos a distinto nivel y otros elementos análogos con la finalidad de reservar terreno suficiente para la ejecución de los proyectos correspondientes; en su caso, los espacios sobrantes en fases de ejecución intermedia se destinarán a espacios libres o zonas verdes.
- 5) La denominación y categorías de las distintas vías que constituyen la red viaria básica está recogida en el Documento de la Información. Los espacios de reserva y protección quedan definidos para el suelo urbano y urbanizable en los planos B del presente Plan General; para el suelo no urbanizable se estará a la legislación vigente.
- 6) En los proyectos, construcción, conservación, financiación, usos y explotación de las carreteras, se observará lo dispuesto en la Ley de Carreteras.

SISTEMA DE PARQUES Y ZONAS VERDES.

ARTÍCULO 7. DEFINICIÓN.

El sistema de parques y zonas verdes está compuesto por los terrenos destinados a plantaciones de arbolado y jardinería para garantizar la salubridad, reposo y esparcimiento de la población, y para mejorar las condiciones ambientales del municipio.

Las regulaciones de estas normas referentes a parques y zonas verdes se aplican a aquellos cuya posición, dimensiones y características están fijadas por el Plan General y también aquellos que sean resultado del planeamiento que lo desarrolle, tanto a los que constituyen parte de los Sistemas Generales, como los que tengan la consideración de dotaciones locales.

ARTÍCULO 8. CONDICIONES DE USO Y DOMINIO.

1. Los terrenos destinados a parques y zonas verdes pasarán al dominio y uso públicos, su utilización será libre y gratuita y no podrá ocuparse con instalaciones de ningún tipo que comporten una limitación al uso y disfrute públicos.
2. En las zonas verdes cuya superficie sea inferior a 2.000 m², únicamente podrán instalarse árboles, jardinería, bancos públicos, fuentes y esculturas. En el resto de parques y zonas verdes, podrán autorizarse, además las siguientes obras e instalaciones que en ningún caso tendrán una ocupación superior al 40% de su superficie :

Actividades e instalaciones deportivas sin edificación cerrada, e instalaciones de servicio de bar al aire libre.



RIBA-ROJA PLA GENERAL D'ORDENACIO URBANA

vetges tu i mediterrània s.l. arquitectes. trinitaris 4, ppal. valència. 46003

DE TURIA. NORMES URBANÍSTIQUES full n° XIV-4

Quioscos de bebidas, de venta de publicaciones, de música o similares, con una altura no superior a 4 ms. ni superficie construida superior a 60 m².

Instalaciones provisionales para ferias, teatros y otras similares.

Zonas de aparcamiento anexo a red viaria, siempre que se prevean zonas ajardinadas o alcorques para arbolado en grado suficiente para preservar la continuidad de la masa vegetal.

3. Los parques y zonas verdes del Plan son consideradas espacio público a todos los efectos (de luces y accesos), regulándose los circuitos de acceso peatonal o rodado a través de Estudios de Detalle, cuando proceda, o en los proyectos de Urbanización que deberán ser redactados o aprobados por el Ayuntamiento, según los criterios del Plan General.

SISTEMA: EQUIPAMIENTOS, SERVICIOS E INFRAESTRUCTURAS

ARTÍCULO 9. DEFINICIÓN.

El sistema de equipamientos, servicios públicos e infraestructuras básicas comprende aquellos suelos de propiedad pública o privada que soportan o están destinados a albergar edificios e instalaciones que cumplen funciones públicas, colectivas o de interés general.

En atención a su finalidad se clasifican en los siguientes tipos:

- a) Servicios públicos y administrativos, que comprende los edificios e instalaciones al servicio de la Administración pública y de interés público, de ámbito local o comarcal: Ayuntamiento, mercados, matadero, estación de autobuses, cementerio, etc.
- b) Docentes, que comprende los centros destinados a enseñanza profesional, EGB, BUP, y guarderías.
- c) Deportivos, que comprende complejos e instalaciones deportivas.
- d) Sanitario-Asistencial, que comprende los hospitales, ambulatorios, centros de higiene y residencia de ancianos y similares.
- e) Socio-Cultural, que comprende museos, bibliotecas, espectáculos y similares, religioso, etc.



RIBA-ROJA PLA GENERAL D'ORDENACIO URBANA

vetges tu i mediterrània s.l. arquitectes. trinitaris 4, ppal. valència. 46003

DE TURIA. NORMES URBANÍSTIQUES full n° XIV-5

- f) Infraestructuras básicas, que comprende los servicios y redes de abastecimiento de agua, centrales receptoras y distribuidoras de energía eléctrica y redes de suministro, redes de saneamiento, centrales de comunicaciones, plantas depuradoras, vertedero de residuos sólidos y otros servicios de carácter afín.
- g) Aparcamiento que comprende tanto las zonas de superficie como edificaciones destinadas al efecto, de titularidad pública o privada.

ARTÍCULO 10. CONDICIONES DE LA EDIFICACIÓN Y DE LOS USOS.

- 1) La edificación en las áreas de equipamiento y servicios se ajustará, en general, a sus necesidades funcionales, al paisaje y a las condiciones ambientales, garantizando la integración en la zona en que se halle.
- 2) La ejecución de equipamientos de titularidad pública se realizará a través de planes especiales o proyectos conjuntos.
- 3) Para equipamientos de titularidad privada las condiciones de edificación son las contenidas en el punto 2 de este artículo, con las siguientes precisiones:
 - Para parcelas en casco consolidado entre medianeras serán de aplicación las determinaciones de zona de ordenanza y altura de plantas que caractericen la mayoría de las parcelas recayentes a la misma calle. En caso de realizarse un proyecto parcial deberá acompañarse de un Estudio de Detalle que abarque el conjunto de la dotación en que se integra el proyecto.
 - En caso de duda en la interpretación, se podrá solicitar información urbanística al Ayuntamiento.
 - Si el equipamiento a desarrollar exigiera soluciones que modifican las ordenanzas de cada zona, se someterá a la aprobación del Ayuntamiento, justificándose su necesidad, que no se aumenta la edificabilidad máxima de la parcela y que no se perjudica a terceros.
 - La tramitación se realizará con el procedimiento de Plan Especial o Estudio de Detalle según el alcance de la modificación.
 - El diseño y localización de los elementos singulares deberá tener en cuenta las características del trazado urbano para establecer fondos de perspectiva y elementos simbólicos de referencia que enriquezcan la "lectura paisajística de la ciudad"



RIBA-ROJA PLA GENERAL D'ORDENACIO URBANA

vetges tu i mediterrània s.l. arquitectes. trinitaris 4, ppal. valència. 46003

DE TURIA. NORMES URBANÍSTIQUES full nº XIV-6

ARTÍCULO 11. REGULACIÓN DE LOS USOS:

- 1) La regulación de los usos en las zonas de sistemas generales dotacionales y en equipamientos en suelo urbano es la siguiente:
 - Uso Global: usos públicos de carácter docente, deportivo, Socio-Cultural, Sanitario-Asistencial, servicios públicos, administrativos y aparcamientos.
 - Usos compatibles: usos colectivos existentes, de carácter docente, deportivo, Socio-Cultural y Sanitario-Asistencial mientras no se varíe el uso y destino de los terrenos.
 - Usos públicos o colectivos de tipo recreativo existentes, mientras no se varíe el uso y destino de los terrenos.
 - Usos públicos o colectivos complementarios de los usos globales, en los plazos que se establezcan y mientras no se varíe el uso y destino de los terrenos.
 - Usos residenciales comunitarios existentes.
 - Usos de residencia unifamiliar limitada a una vivienda de superficie máxima de 125 m²., únicamente destinada al encargado de la vigilancia o mantenimiento de la edificación.
- 2) A los efectos del contenido de este artículo, en caso de interrupción temporal de los usos de un edificio, podrá entenderse como uso existente, el provisionalmente interrumpido, siempre que se justifique la necesidad de la interrupción habida y que no existan razones de utilidad pública que aconsejen el paso de la edificación al dominio público.

ARTÍCULO 12. INFRAESTRUCTURAS BÁSICAS.

1 Generalidades.

1. El Plan General contempla la ordenación de las infraestructuras básicas precisando las reservas de suelo necesario para el establecimiento de las mismas.
2. El desarrollo de las infraestructuras básicas y el destino de las reservas de suelo necesarias se concretarán de acuerdo con los organismos pertinentes mediante la redacción de Planes Especiales o Proyectos, fijando la situación, trazado y características de sus elementos.



RIBA-ROJA PLA GENERAL D'ORDENACIO URBANA

vetges tu i mediterrània s.l. arquitectes. trinitaris 4, ppal. valència. 46003

DE TURIA. NORMES URBANÍSTIQUES full n° XIV-7

3. Los Planes Especiales y Proyectos de Urbanización que desarrollen los esquemas de estructura general y las indicaciones contenidas en el Plan General, así como los de los Planes Parciales que desarrollen el suelo urbanizable, deberán seguir los criterios de diseño y los límites dimensionales siguientes:

2 Abastecimiento de agua potable:

1. La red de distribución será mallada con llaves de paso para poder aislar los diversos anillos de la trama para reparaciones y mantenimiento.
2. -Se completará con conducciones para riego, de dimensión mínima de 80 mm. que no contarán con más de tres bocas por ramal.
3. La dotación de agua se calculará con los siguientes indicadores:

500 l/vivienda y día.

Equivalencia con otros según NTE.IFA.

Estimación de caudal global aproximado de 200 l/habitante y día.

El margen de presiones en la red:

Presión máxima: 6 Kg./cm².

Presión residual para tomas de edificios de cuatro plantas 3,5 Atm.

Presión admisible en tuberías: 15 Kg./m2.

2. -Medidas para la conservación de la potabilidad del agua:

Se cumplirá lo dispuesto en el R.D. 1423/82 de 18 de Junio sobre Reglamentación Técnico-Sanitaria para el abastecimiento y control de calidad de las aguas potables de consumo público (BOE 29 de Junio).

Las separaciones verticales y horizontales con otras redes serán, como mínimo:

	Separación Vertical (m)	Separación Horizontal (m)
Alcantarillado	0,60	0,60
Electricidad	0,20	0,20

Tiempo máximo de renovación de agua en depósito: 2 días.



RIBA-ROJA PLA GENERAL D'ORDENACIO URBANA

vetges tu i mediterrània s.l. arquitectes. trinitaris 4, ppal. valència. 46003

DE TURIA. NORMES URBANÍSTIQUES full n° XIV-8

3 Saneamiento:

Se aplicará la siguiente regulación para todos los suelos edificables, excepto para aquellos en los que el Plan General no prevé su conexión a la EDAR o no exige la conexión o ejecución de depuradoras específicas.

La velocidad de los fluidos será:

- Máxima 5 m/s.
- Mínima 0,30 m/s.
- De cálculo 3 m/s.

Los vertidos se ajustarán a las condiciones establecidas en la Reglamentación del vertido de aguas residuales vigente, estando totalmente prohibidos los pozos ciegos o balsas de sedimentación, autorizándose, en los casos previstos en estas Normas la ejecución de fosas sépticas y pozos filtrantes. Se solicitará licencia municipal para efectuar las obras de vertido.

Los vertidos se ajustarán a la capacidad de depuración de la Estación depuradora del Colector General Camp de Turia y de los colectores del Sur. Esta capacidad queda establecida por los siguientes parámetros:

- $DBO_5 \leq 349$ mg/l (Demanda Biológica de Oxígeno)
- $DQO \leq 600$ mg/l (Demanda Química de Oxígeno)
- $SS \leq 422$ mg/l (Sólidos en Suspensión)

Se controlará la naturaleza de los vertidos, y en caso de que se realice algún vertido que supere los parámetros anteriores, se realizara un tratamiento previo, a cargo de la propiedad.

Las aguas pluviales podrán verter a cauces públicos.

4 Energía Eléctrica y Telefonía.

Los coeficientes básicos para el cálculo de la carga serán:

- 5.000 W/Vivienda.
- 100 W/m² comercial.
- 16 W/ml. de vial o espacio libre iluminado.
- Coeficiente de simultaneidad: 0,45



RIBA-ROJA PLA GENERAL D'ORDENACIO URBANA

vetges tu i mediterrània s.l. arquitectes. trinitaris 4, ppal. valència. 46003

DE TURIA. NORMES URBANÍSTIQUES full n° XIV-9

- Factor de potencia: 0,85.

La conducción será subterránea en todas las zonas sujetas a planes de ordenación y deben seguir las indicaciones del Plan General. Se cumplirá la normativa técnica de carácter general y la propia de la compañía instaladora.

Los transformadores en zonas intensivas tenderán a colocarse integrados en las edificaciones. Cuando se sitúen aislados en parcelas particulares se respetarán las siguientes condiciones: 2 m. de distancia a lindes en edificación intensiva y 5 m. en extensiva. En terrenos en pendiente se ubicarán con respecto al vial en la zona de desmonte y nunca en la zona de terraplén.

5 Otras consideraciones.

Tanto las infraestructuras de Sistema General, como cualquier otra incluida en Proyectos de Urbanización en Suelo Urbano o que desarrollen Planes Parciales en Suelo Urbanizable, requerirán autorización previa del Ayuntamiento, independiente de las correspondientes a otros organismos competentes.

La solicitud de licencia será acompañada por un proyecto técnico con indicación de características del trazado y localización, objetivos, planos a escala adecuada y estimación de presupuesto.

Las obras permitidas no podrán destinarse a servir edificaciones o usos disconformes con el planeamiento vigente, debiendo las instalaciones adaptarse a los trazados previstos en el Plan de Ordenación correspondiente, estableciéndose en canalizaciones subterráneas, salvo cuando se demuestre su imposibilidad o inconveniencia por motivos de interés público en que podrán efectuarse excepcionalmente según otras modalidades de tendido o en trazados provisionales.

Para conceder autorización a instalaciones provisionales se exigirá un compromiso previo por parte de la Empresa solicitante para su adaptación a las alineaciones futuras o su modificación a solicitud del Ayuntamiento, en base a los Planes de Ordenación, renunciando expresamente a cualquier tipo de indemnización por las obras provisionalmente efectuadas.

El Ayuntamiento podrá aprobar la correspondiente normativa complementaria para regular pormenorizadamente las características a las que deberán ceñirse los proyectos de urbanización tanto de iniciativa pública como privada.



RIBA-ROJA

PLA GENERAL D'ORDENACIO URBANA

vetges tu i mediterrània s.l. arquitectes. trinitaris 4, ppal. valència. 46003

DE TURIA.

NORMES URBANÍSTIQUES

full nº **D-1**



Identificador: 88DyAlR0qgXkEpz8f8ZMkKk2HR0v30=YmA=
URL: <https://oficinavirtual.ribarroja.es/PortalCiudadania/verifyDocs.jsp>

DISPOSICIONES ADICIONALES

RIBA-ROJA

PLA GENERAL D'ORDENACIO URBANA

vetges tu i mediterrània s.l. arquitectes. trinitaris 4, ppal. valència. 46003

DE TURIA.

NORMES URBANÍSTIQUES

full nº **D-2**

ÚNICA

Cuando conforme a lo establecido en el planeamiento aplicable proceda ejecutar servicios o dotaciones de carácter local, pero de interés compartiendo para varias Unidades de Ejecución o sectores, en suelo urbano o urbanizable, y para el caso de que existan diferentes promotores, ya sean de iniciativa pública o privada, el Ayuntamiento asumirá la iniciativa para la implantación de dichos servicios o dotaciones comunes, sea cual sea el Sistema de gestión propio previsto para cada UE. A tal efecto el Ayuntamiento tendrá la competencia única para la contratación de las obras y para girar las cuotas urbanísticas que resulten de aplicación a cada unidad porcentualmente, incluso con el carácter de cuotas provisionales.

No obstante lo anterior, podrá establecerse un sistema de gestión y ejecución compartida entre los afectados de las distintas UE siempre que, a requerimiento municipal, se formalice un convenio entre los distintos promotores y/o propietarios, que, a juicio de la corporación actuante, reúna las suficientes garantías técnicas y financieras..



Identificador: 88DyAlR@qgXnEpz8f8ZxKk2HRUv30=YmA=

URL: <https://oficinavirtual.ribarroja.es/PortalCiudadania/verifyDocs.jsp>

RIBA-ROJA

PLA GENERAL D'ORDENACIO URBANA

vetges tu i mediterrània s.l. arquitectes. trinitaris 4, ppal. valència. 46003

DE TURIA.

NORMES URBANÍSTIQUES

full nº **D-3**



Identificador: 88DyAlR0qgXnE2z8f8ZxKk2HR0v30=YmA=
URL: <https://oficinavirtual.ribarroja.es/PortalCiudadania/verifyDocs.jsp>

DISPOSICIONES TRANSITORIAS

RIBA-ROJA

PLA GENERAL D'ORDENACIO URBANA

vetges tu i mediterrània s.l. arquitectes. trinitaris 4, ppal. valència. 46003

DE TURIA.

NORMES URBANÍSTIQUES

full nº **D-4**

ÚNICA

En la regulación de los aspectos no contemplados por estas Normas, resultan de aplicación.

1. La legislación vigente.
2. Las Normas Subsidiarias Provinciales.
3. Las Normas Urbanísticas de las Normas Subsidiarias vigentes hasta el momento de la aprobación definitiva del Plan General.



Identificador: 88DyAlR@igXnEpz8f8ZkXkx2HR0v30=YmA=

URL: <https://oficinavirtual.ribarroja.es/PortalCiudadania/verifyDocs.jsp>

RIBA-ROJA

PLA GENERAL D'ORDENACIO URBANA

vetges tu i mediterrània s.l. arquitectes. trinitaris 4, ppal. valència. 46003

DE TURIA.

NORMES URBANÍSTIQUES

full nº **D-5**



Identificador: 88DyAlR0qgXtE2z8f8ZxKk2HR0v30=YmA=

URL: <https://oficinavirtual.ribarroja.es/PortalCiudadania/verifyDocs.jsp>

DISPOSICIONES DEROGATORIAS

RIBA-ROJA

PLA GENERAL D'ORDENACIO URBANA

vetges tu i mediterrània s.l. arquitectes. trinitaris 4, ppal. valència. 46003

DE TURIA.

NORMES URBANÍSTIQUES

full nº **D-6**

ÚNICA

Desde la entrada en vigor del presente Plan General de Ordenación Urbana quedará sin efecto la totalidad del planeamiento anterior, salvo lo dispuesto en la Disposición Transitoria y aquel cuyo mantenimiento ha sido expresamente mantenido e incorporado, según lo expresado en el Anexo I de estas Normas Urbanísticas y en la Memoria del Plan General.



Identificador: 98DyAlR0qgXnEp2d8f8ZMkKk2HR0v30=YmA=
URL: <https://oficinavirtual.ribarroja.es/PortalCiudadania/verifyDocs.jsp>

Firmado por: ~~MARIA YLENIA DIAZ MORAN~~ Firmado por: MARIA YLENIA DIAZ MORAN

Departamento: CERTIFICADO ELECTRONICO DE EMPLEADO PUBLICO CERTIFICADO ELECTRONICO DE EMPLEADO PUBLICO

Fecha firma: 20/05/2025 12:08:53 CEST Fecha firma: 29/05/2025 12:19:09 CEST

aprovació definitiva 23-octubre-96