


LEYENDA DEL PLANO:

--- DELIMITACION DE LA UE SEGUN PGOU VIGENTE:
 SUPERFICIE TOTAL ADAPTADA AL TOPOGRAFICO: 54.402,23 m²

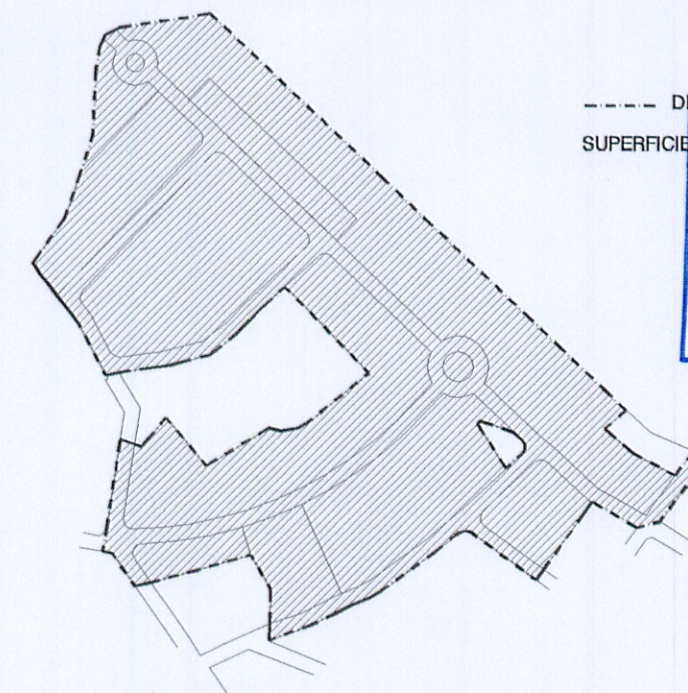

--- DELIMITACION DE LA UE SEGUN PGOU VIGENTE:
 SUPERFICIE TOTAL ADAPTADA AL TOPOGRAFICO: 54.402,23 m²




Diligencia para hacer constar que el presente documento se corresponde con el aprobado por el Pleno del Ayuntamiento de fecha 2 de noviembre de 2004. En Ribarroja del Turia, a 8 de mayo de 2006. LA SECRETARIA



PROYECTO:

PLAN DE REFORMA INTERIOR
 DE MEJORA DE LA UNIDAD DE
 EJECUCIÓN POU

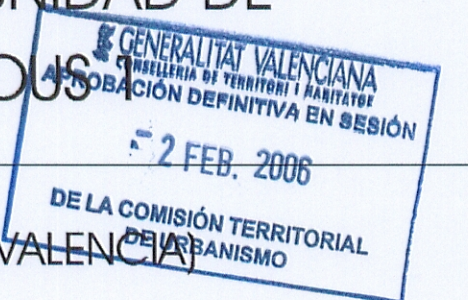

SITUACION:

RIBARROJA DEL TURIA (VALENCIA)

PROMOTOR:

CASAS BIOCLIMÁTICAS S.L.

PLANO:

DE ORDENACIÓN:
 DELIMITACIÓN DE LA UNIDAD DE EJECUCIÓN


Nº PLANO:

ORD-03

ESCALA:

1/1000

ARQUITECTOS REDACTORES DEL PROYECTO:

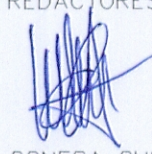
 MARCOS-VTE CONESA GUILLEN
 arquitecto


 SUSANA FRANCH FERRANDIS
 arquitecta


 MIGUEL-ÁNGEL MARTÍ GONZÁLEZ
 arquitecto

FECHA:

NOV 2004

EXPEDIENTE:

CBI 01/04

El presente documento es copia de su original del que son autores los Arquitectos D. Marcos-Vte Conesa Guillén, D. Miguel Ángel Martí González y Dña. Susana Franch Ferrandis. Su utilización total o parcial, así como cualquier reproducción o cesión a terceros requerirá la previa autorización expresa de sus autores, quedando en todo caso prohibida cualquier modificación unilateral del mismo.