




bc. explo. al público por Reordenación
1158 pl. de 25' pto. y aprobado por
Razo del Ato. de fecha 22/12/04

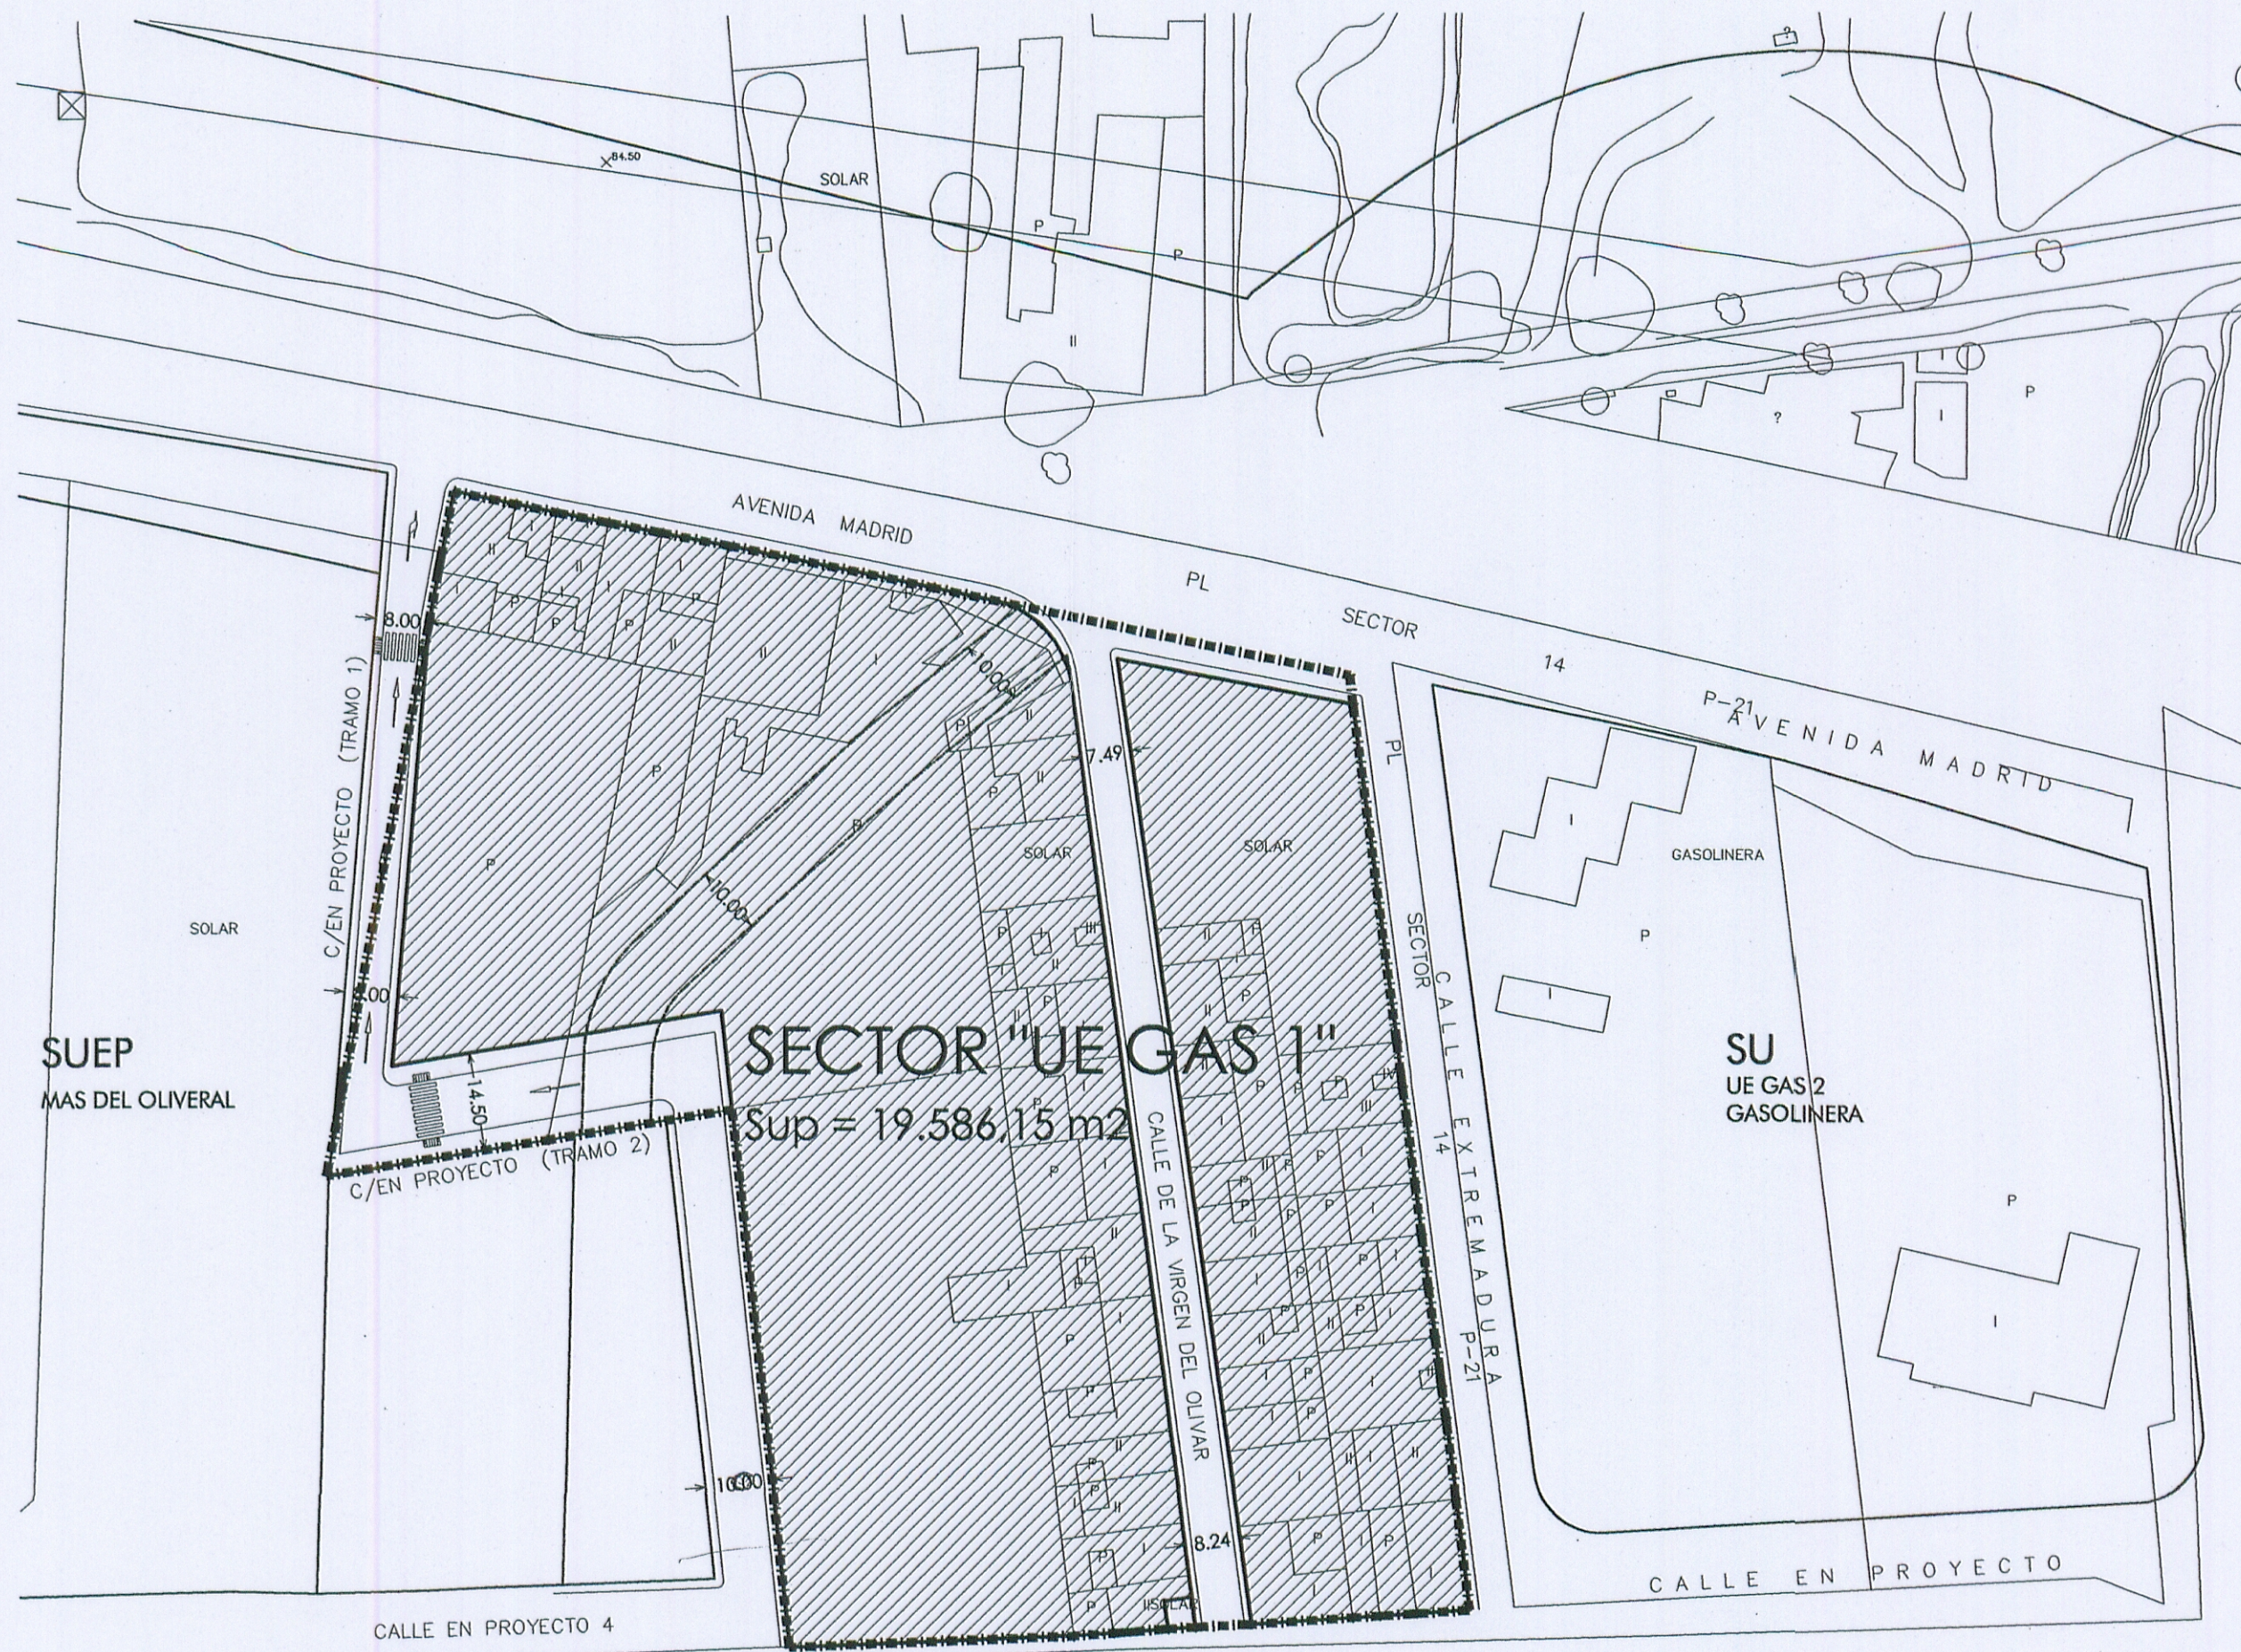

SUPERFICIES "SEGÚN EL PLANEAMIENTO VIGENTE":

PARCELAS PRIVADAS	17.163,79 m2
DOTACIONES PÚBLICAS (RED VIARIA)	2.422,36 m2
TOTAL	19.586,15 m2

SUPERFICIES "SEGÚN LA PROPUESTA DEL PRESENTE PLAN":

PARCELAS PRIVADAS	17.125,25 m2
DOTACIONES PÚBLICAS (RED VIARIA)	2.460,90 m2
TOTAL	19.586,15 m2



- ALINEACIONES "SEGÚN EL PLANEAMIENTO VIGENTE"
- ALINEACIONES "SEGÚN LA PROPUESTA DEL PRESENTE PLAN"
- PERÍMETRO SECTOR
- 4.617,21 m2 SUPERFICIE EDIFICABLE DE MANZANA (m2suelo)

EMILIO VICENTE
FARINÓS MOSSI
arquitecto



PROYECTO.
PLANOS DE ORDENACIÓN
PLAN DE REFORMA INTERIOR DE MEJORA

EMPLAZAMIENTO.
SECTOR "UE GAS 1". PED.EL OLIVERAL. RIBARROJA DEL TURIA

PROMOTOR.	FECHA.	ESCALA.
INVERSIONES ROSAMAR, S.L.	ABR.04	1:1.000

NºPLANO.

PLANO.
**SUPERPOSICIÓN ORDEN.PORMENORIZADA
VIGENTE Y LA PROPUESTA EN ESTE PLAN.**