

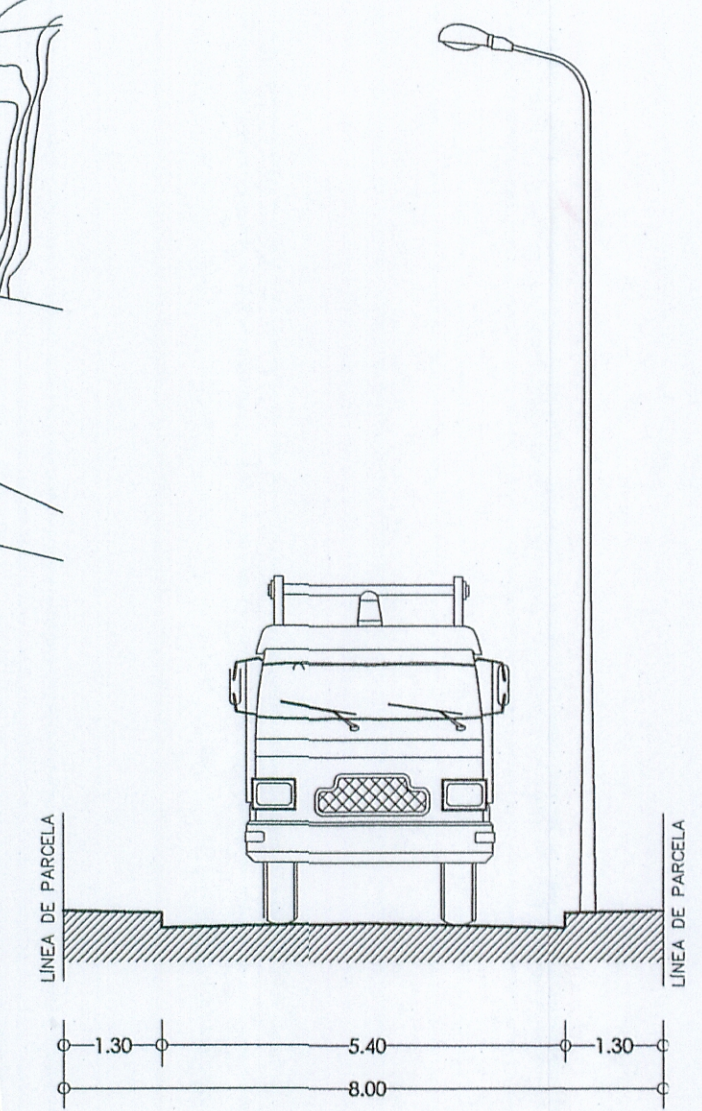


TRAMO 1 (8.00m)

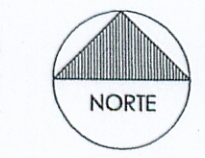

COTAS EN METROS
ESCALA 1:100

TRAMO 2 (14.50m)

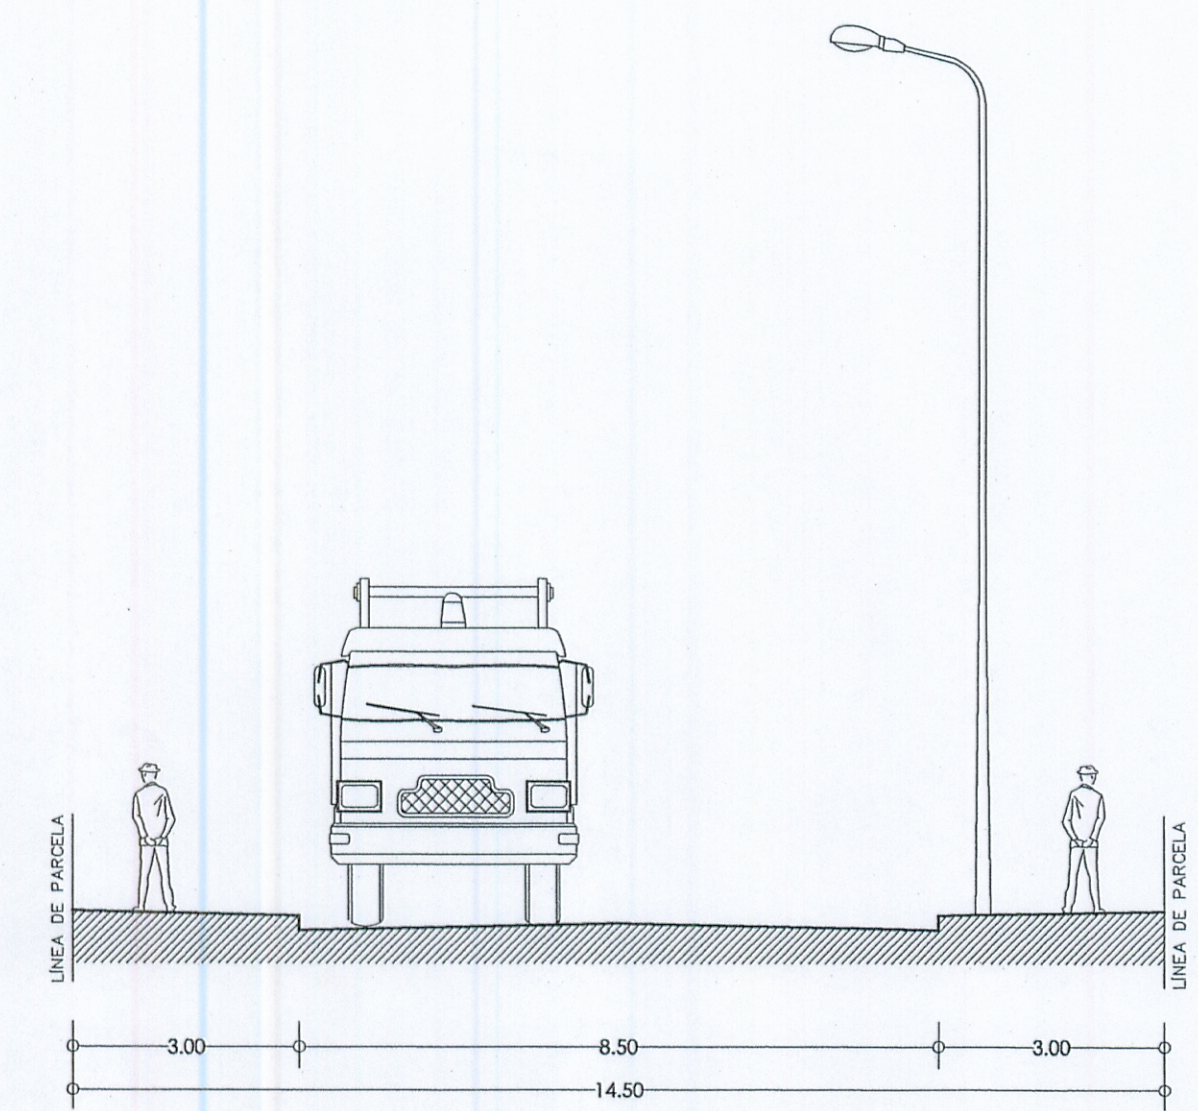

bc. explo. al público por Reduación
1158 pl. de 25 junio, y aprobado
por Pleno del Ayto. de fecha
22 diciembre 2004



PERÍMETRO SECTOR
4.617.21 m2
SUPERFICIE EDIFICABLE DE MANZANA (m2suelo)

EMILIO VICENTE
FARINÓS MOSSI
arquitecto



Nº PLANO.

PROYECTO.
PLANOS DE ORDENACIÓN
PLAN DE REFORMA INTERIOR DE MEJORA
EMPLAZAMIENTO.
SECTOR "UE GAS 1". PED. EL OLIVERAL. RIBARROJA DEL TURIA
PROMOTOR.
INVERSIONES ROSAMAR, S.L.
FECHA.
ABR.04
ESCALA.
1:1.000
PLANO.