




Doc. explo. al público por Reducción
1858/01, de 25 junio, y aprobado
por Pleno del Apto. de Fedue
22 diciembre 2004

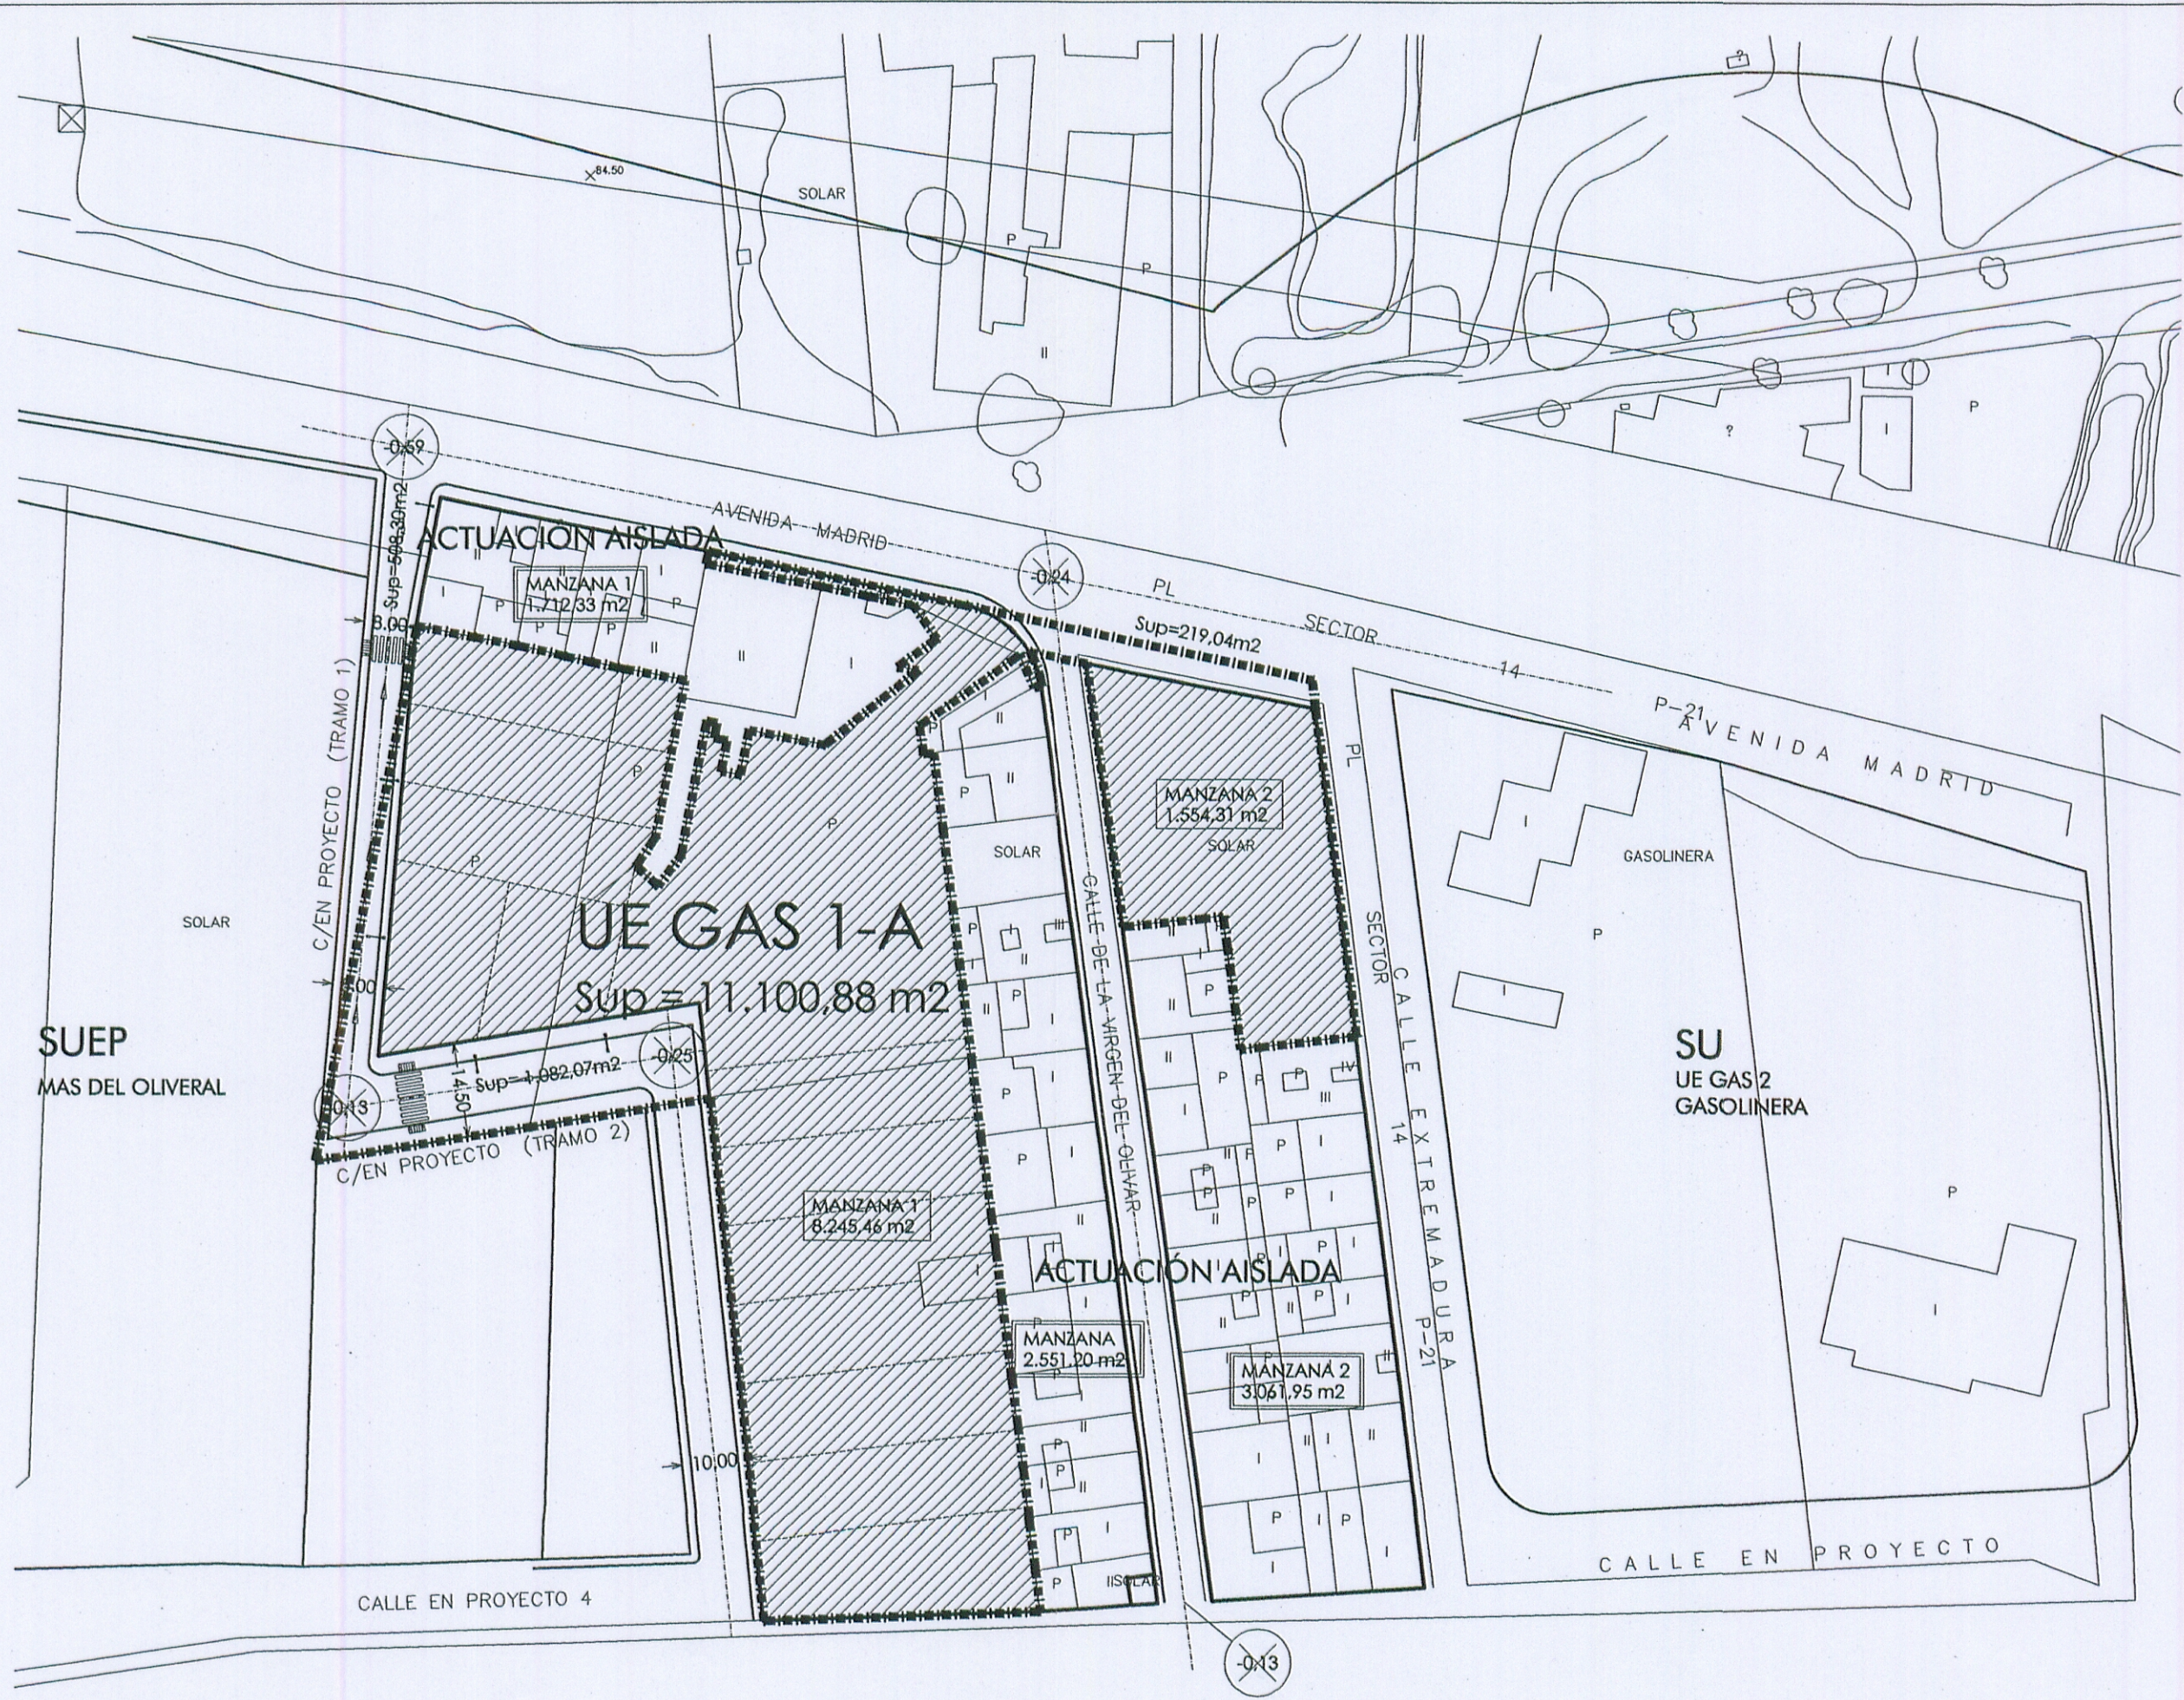

COLEGIO OFICIAL DE
ARQUITECTOS DE LA
COMUNIDAD VALENCIANA

6 MAYO 2004

-VISADO-
A LOS EFECTOS ESTATUTARIOS

SUPERF.UNIDAD DE EJECUCIÓN "UE GAS 1-A":	11.100,88 m2
SUPERF.ÁMBITO "ACTUACIONES AISLADAS":	8.485,27 m2
TOTAL	19.586,15 m2



GENERALITAT VALENCIANA
CONSELLERIA DE TERRITORI I HABITATGE


APROBACIÓN DEFINITIVA EN SESIÓN

20 ABR. 2007

DE LA COMISIÓN TERRITORIAL
DE URBANISMO

- PERÍMETRO UNIDAD DE EJECUCIÓN "UE GAS 1-A"
- 4.617,21 m2 SUPERFICIE EDIFICABLE DE MANZANA (m2suelo)

EMILIO VICENTE
FARINÓS MOSSI
arquitecto

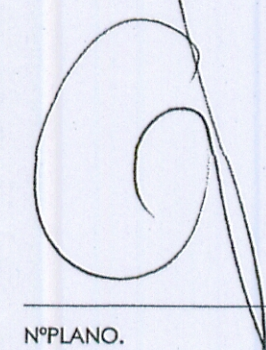

PROYECTO.		
PLANOS DE ORDENACIÓN		
PLAN DE REFORMA INTERIOR DE MEJORA		
EMPLAZAMIENTO.		
SECTOR "UE GAS 1". PEDANÍA EL OLIVERAL. RIBARROJA DEL TURIA		
PROMOTOR.	FECHA.	ESCALA.
INVERSIONES ROSAMAR, S.L.	ABR.04	1:1.000
NºPLANO.	PLANO.	