



PLANTA  
Escala 1:500

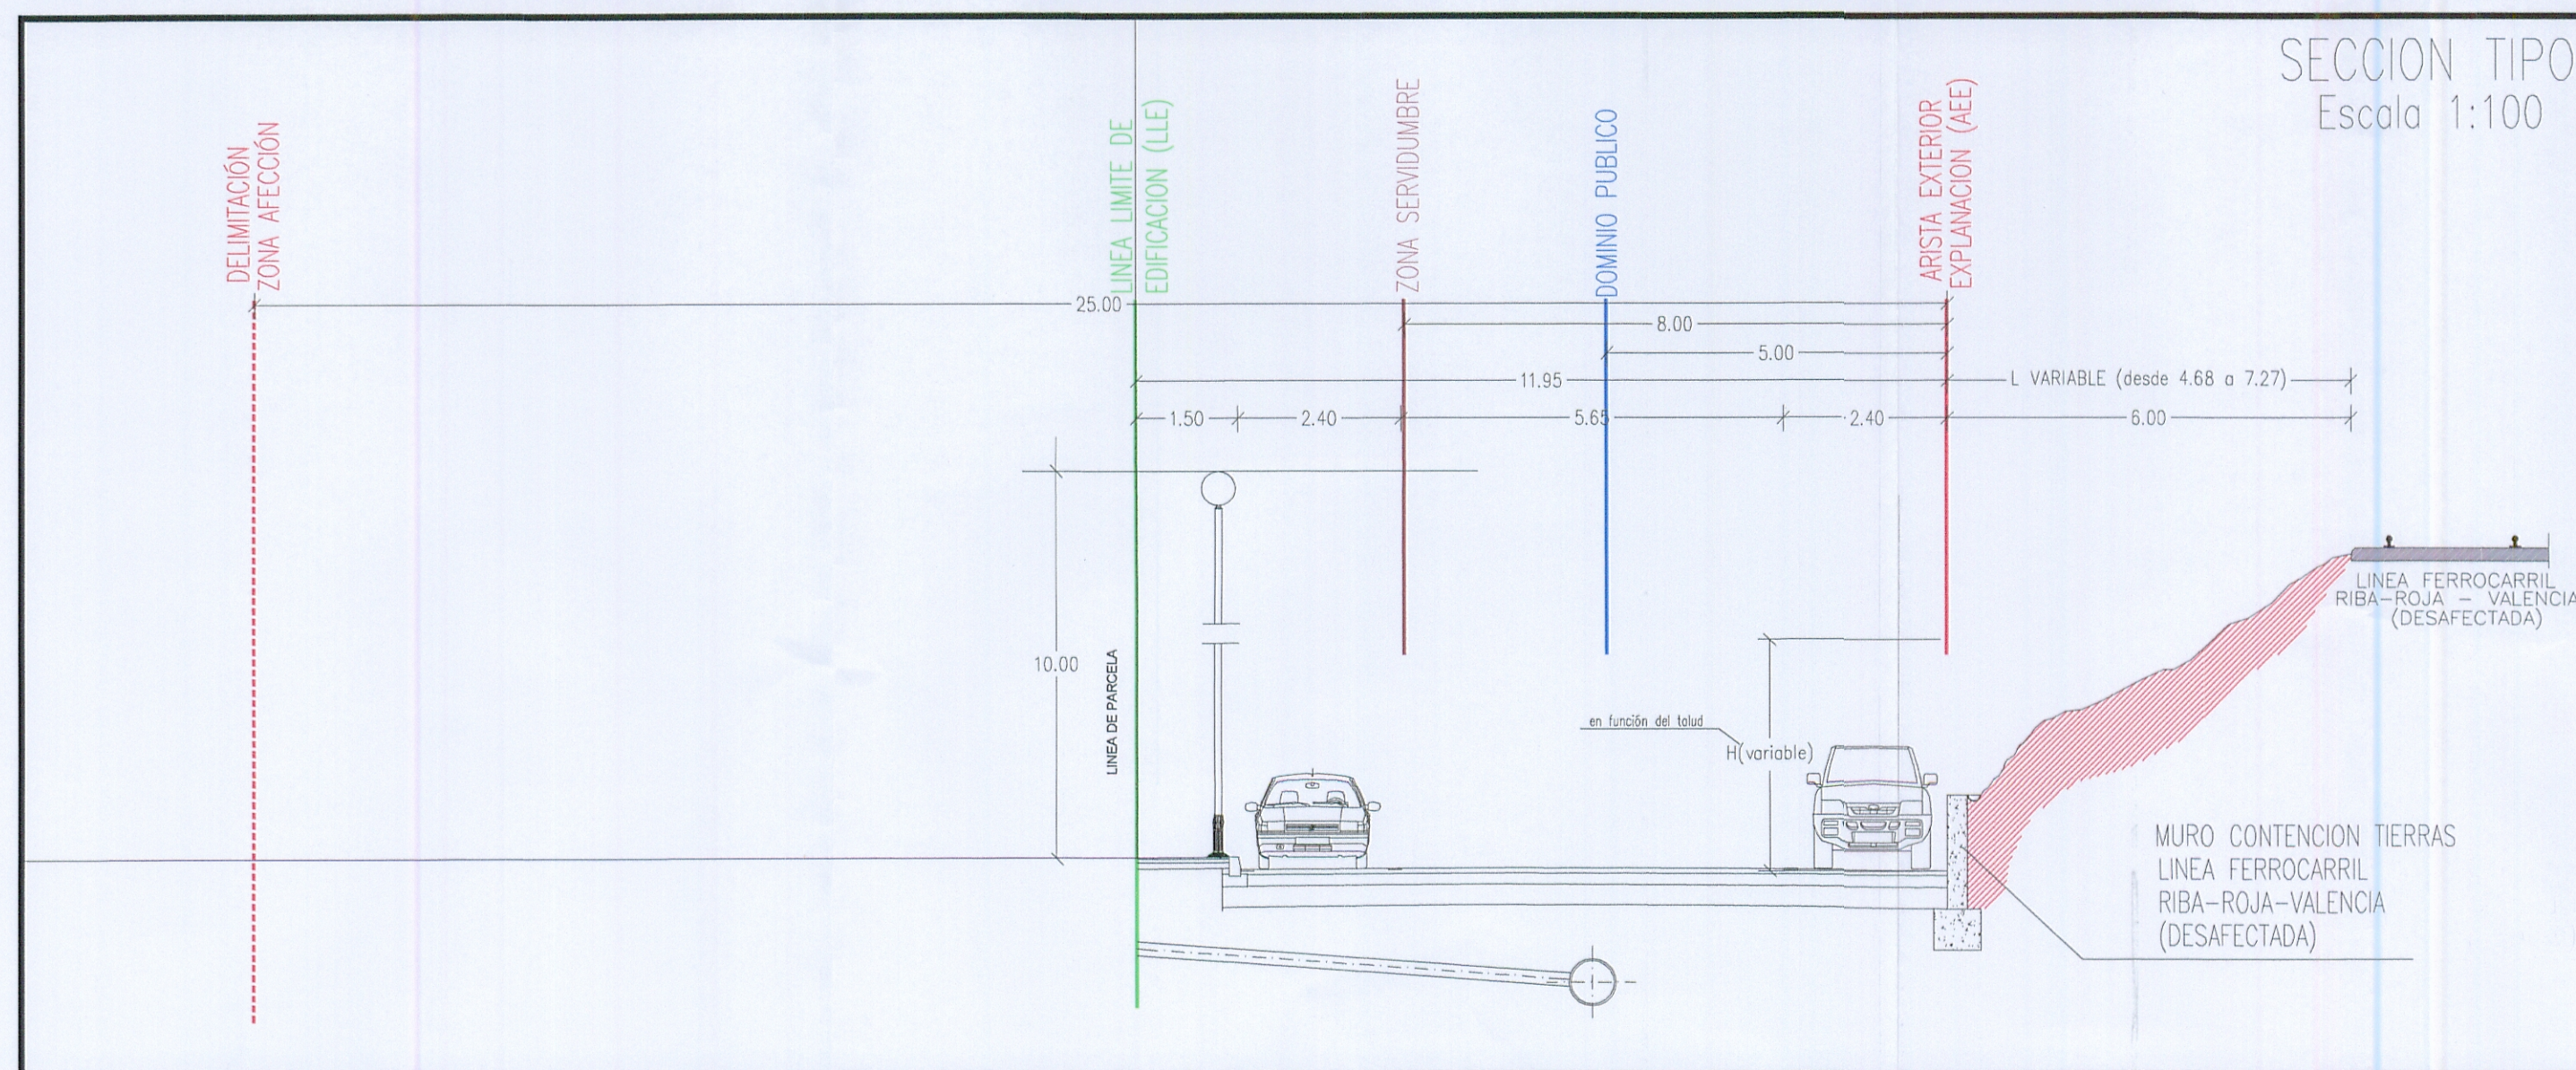

SECCION TIPO  
Escala 1:100

Diligencia para hacer constar que el presente documento ha sido aprobado provisionalmente por acuerdo plenario de fecha 16/10/2006 y es conforme a la subsanación de deficiencias requeridas por acuerdo de la CTU de 27/10/2008. En Ribarroja del Turia, a 4 de enero de 2010.  
LA SECRETARIA

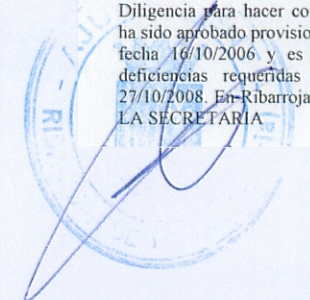

Servel Territorial  
d'Ordenació del Territori  
VALENCIA  
- 9 NOV. 2009

GEN. TATIAL VALENCIANA  
CONSULLERIA D'URBANISME, HABITATGE I INFRAESTRUCTURES  
24 FEB. 2010  
DE LA COMISSIÓ TERRITORIAL  
D'URBANISME

### PLANOS DE ORDENACION

FRANCISCO BADIA ROSELLO ANTONIO OLIVEROS ROSELLO	PROYECTO PLAN DE REFORMA INTERIOR U.E. C/ BARRACA; C/ SENYERA; C/ AL VOL; CAMI VALENCIA
ARQUITECTOS	PROMOTOR NUEVO HOGAR MEDITERRANEO S.L. REF. P-60/05
ESTUDIO DE ARQUITECTURA Y URBANISMO Orla Vilamarant 76 1ª 46190 RIBA-ROJA Tel 96 165 31 27 Fax 96 277 91 64	EMPLAZAMIENTO C/ LA BARRACA-C/ LA SENYERA-C/AL VOL CAMI DE VALENCIA/ RIBA-ROJA DE TURIA (VALENCIA) DELINEADO F.P.F.
	DISTANCIAS Y AFECCIONES A LINEA DE A LINEA DE FERROCARRIL SEGÚN LA LOTT (LEY DE ORDENACIÓN DE LOS TRANSPORTES TERRESTRES) ESCALA 1:100 1:500
	FECHA REFUNDIDO SEPTIEMBRE 2009 PLANO Nº 06

Francisco Badia Rosello

Antonio Oliveros Rosello