


LEGENDA

SOLS URBANS I URBANITZABLES		RESIDENCIAL EXTENSU
		RESIDENCIAL INTENSU
		INDUSTRIAL EN POLIGON 1
		INDUSTRIAL EN POLIGON 2
		INDUSTRIAL COMPATIBLE
		TOLERANCIA INDUSTRIAL
		SERVICIS
		SOL NO URBANITZABLE PROTECCIO AGRICOLA
		SOL NO URBANITZABLE PROTECCIO ECOLOGICO-PAISAGISTICA
		SOL NO URBANITZABLE PROTECCIO HIDROLOGICA
SOLS NO URBANITZABLES		SOL NO URBANITZABLE PROTECCIO ARQUEOLOGICA
		SOL NO URBANITZABLE GRAU 0
		SOL NO URBANITZABLE GRAU 1
		SOL NO URBANITZABLE GRAU 2
		SOL NO URBANITZABLE GRAU 3
		SOL NO URBANITZABLE GRAU 4
		SISTEMA GENERAL DE ZONES VERDES
		SISTEMA GENERAL EDUCATIU
		SISTEMA GENERAL ESPORTIU
		SISTEMA GENERAL SANITARI
SISTEMES GENERALS		SISTEMA GENERAL DE SERVICI D'INFRAESTRUCTURES
		SISTEMA GENERAL SOCIO CULTURAL
		SISTEMA GENERAL CEMENTERIS
		SISTEMA GENERAL COMUNICACIONS(carreteres i ferrocarrils)
		PRIVAT

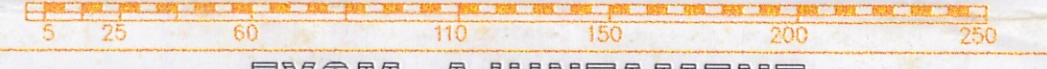

EXCM. AJUNTAMENT
**RIBA-ROJA
 DE TURIA**

PLA GENERAL
 D'ORDENACIÓ URBANA

ORDENACIÓ

Aquesta fotocòpia correspon a l'original i és vàlida fins al 18-12-2000
 - 5 MAR. 2001

A.1
RÈGIM URBANÍSTIC
 QUALIFICACIÓ DEL SÒL
 ESTAT INICIAL

ref. **91.13** JULIOL 2.000 ESCALA: 1:10.000

MODIFICACIÓ PUNTUAL 1

OFICINA TECNICA MUNICIPAL
 - 5 ENE 2011

APROBADO DEFINITIVAMENTE EN FECHA 2 DE MAYO DE 2001 EN LOS TERMINOS ESTABLECIDOS EN LA DECLARACION DE IMPACTO AMBIENTAL EXPEDIDA POR LA CONSELLERIA DE MEDIO AMBIENTE EN FECHA 2-5-01

