


Diligencia para hacer constar que el presente documento relativo al TEXTO REFUNDIDO PAI MASIA SAN RAFAEL se corresponde con el aprobado por acuerdo plenario de fecha 7 de julio de 2010 e incorpora las subsanaciones ordenadas por la CTU en acuerdo de fecha 31 de marzo de 2010. En Ribarroja del Turia, a 8 de julio de 2010. LA SECRETARIA

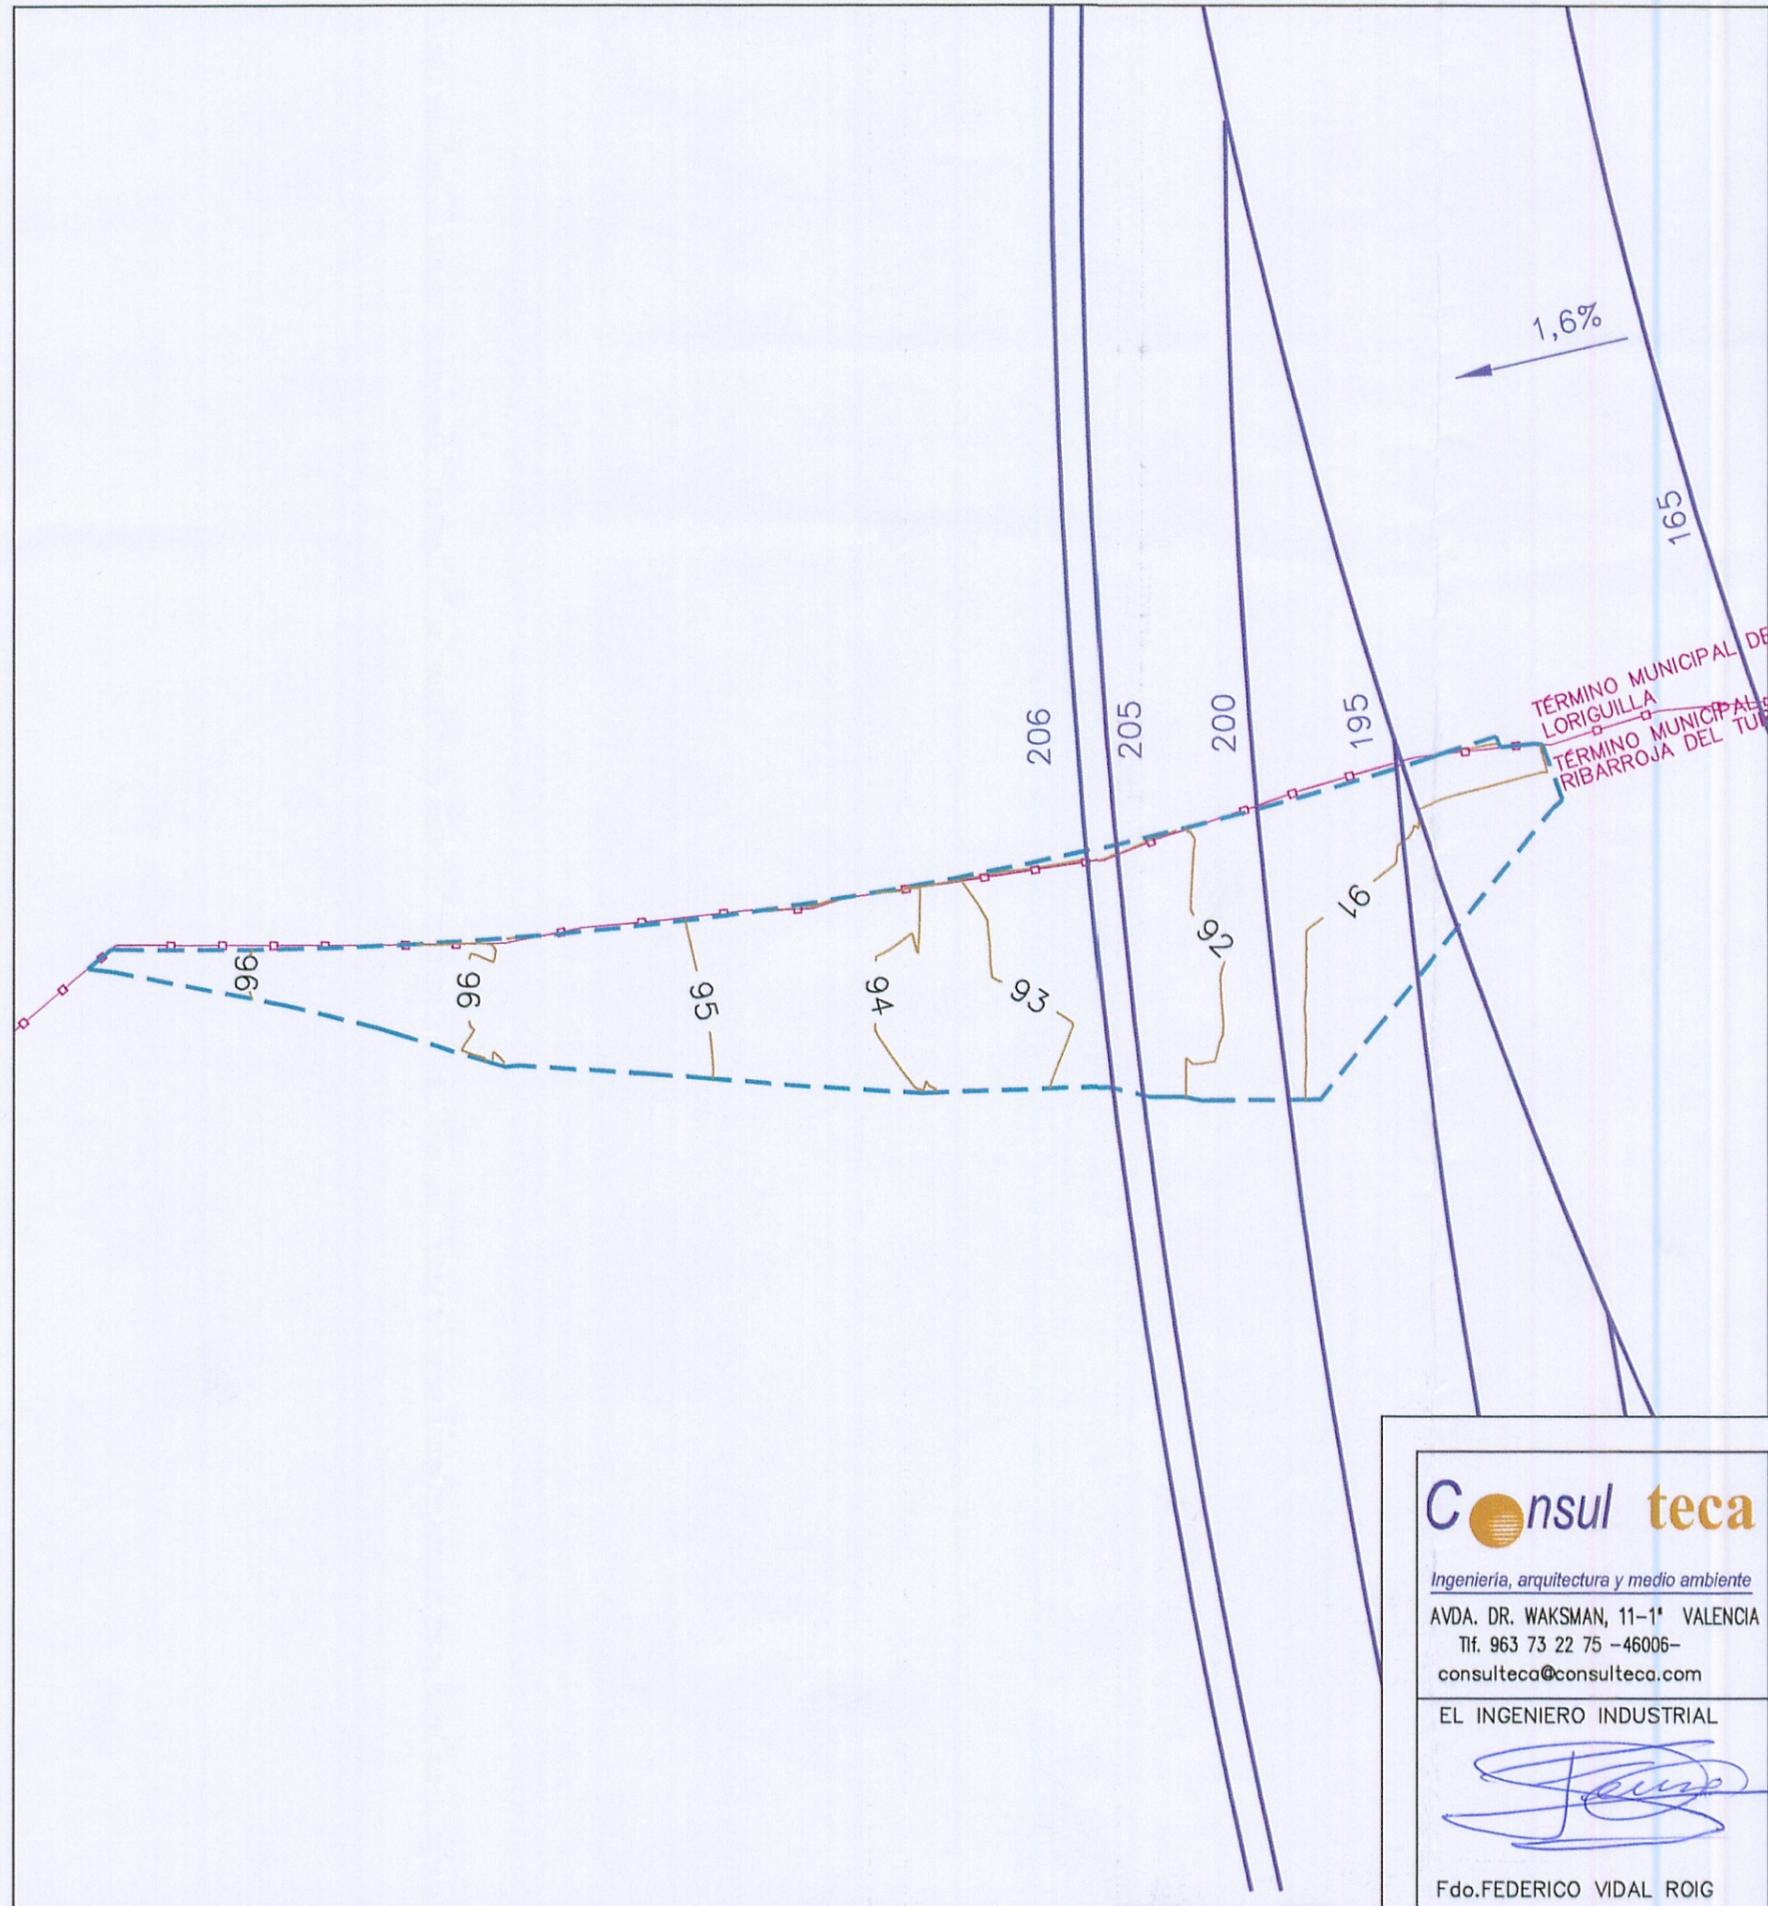

- LÍMITE DE LA ACTUACIÓN
- SERVIDUMBRES AERONÁUTICAS
- CURVAS DE NIVEL
- LÍMITE TERMINOS MUNICIPALES

GENERALITAT VALENCIANA  
 CONSELLERIA D'OBRES PÚBLIQUES, URBANISME I TRANSPORTS  
 APROBACION DEFINITIVA EN SESION  
 23 FEB. 2011  
 DE LA COMISION TERRITORIAL  
 DE URBANISMO



**Consul teca**  
 Ingeniería, arquitectura y medio ambiente  
 AVDA. DR. WAKSMAN, 11-1ª VALENCIA  
 Tlf. 963 73 22 75 -46006-  
 consulteca@consulteca.com



**PROMOCIONES INDUSTRIALES  
 MAFORT, S.L.**

EL INGENIERO INDUSTRIAL  
  
 Fdo. FEDERICO VIDAL ROIG  
 Colegiado n 1.038

**DOCUMENTO DE HOMOLOGACIÓN TEXTO REFUNDIDO  
 SECTOR INDUSTRIAL MASÍA SAN RAFAEL**  
**RIBARROJA DEL TURIA (VALENCIA)**  
 ESCALA: 1 / 5.000    FECHA: JUNIO 2010    PLANO N°: 11  
 DENOMINACIÓN  
**AEROPUERTO DE VALENCIA. SERV. AERONÁUTICAS  
 SERV. DE AERÓDROMO E INST. RADIOELÉCTRICAS**