


Doc. 0

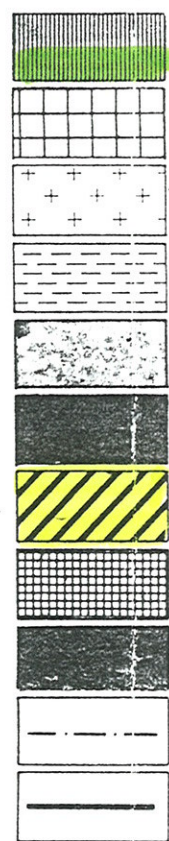

EQUIPAMIENTO SOCIAL

EQUIPAMIENTO ESCOLAR

EQUIPAMIENTO COMERCIAL

EQUIPAMIENTO DEPORTIVO

ZONA RESIDENCIAL

ZONA VERDE DOMINIO PUBLICO

EQUIPAMIENTO PREESCOLAR

ZONAS AJARDINADAS

ZONA VERDE SIST. GENRLS.

LIMITE PROPIEDAD

LIMITE AVENIDAS Y EDIFICABILIDAD

Nº DE PARCELA
SUPERFICIE

55

8.791 m²

ED


ESTUDIO DE DETALLE

CU

CENTRO URBANO

PLAN PARCIAL DE USO RESIDENCIAL

MASIA TRAVER

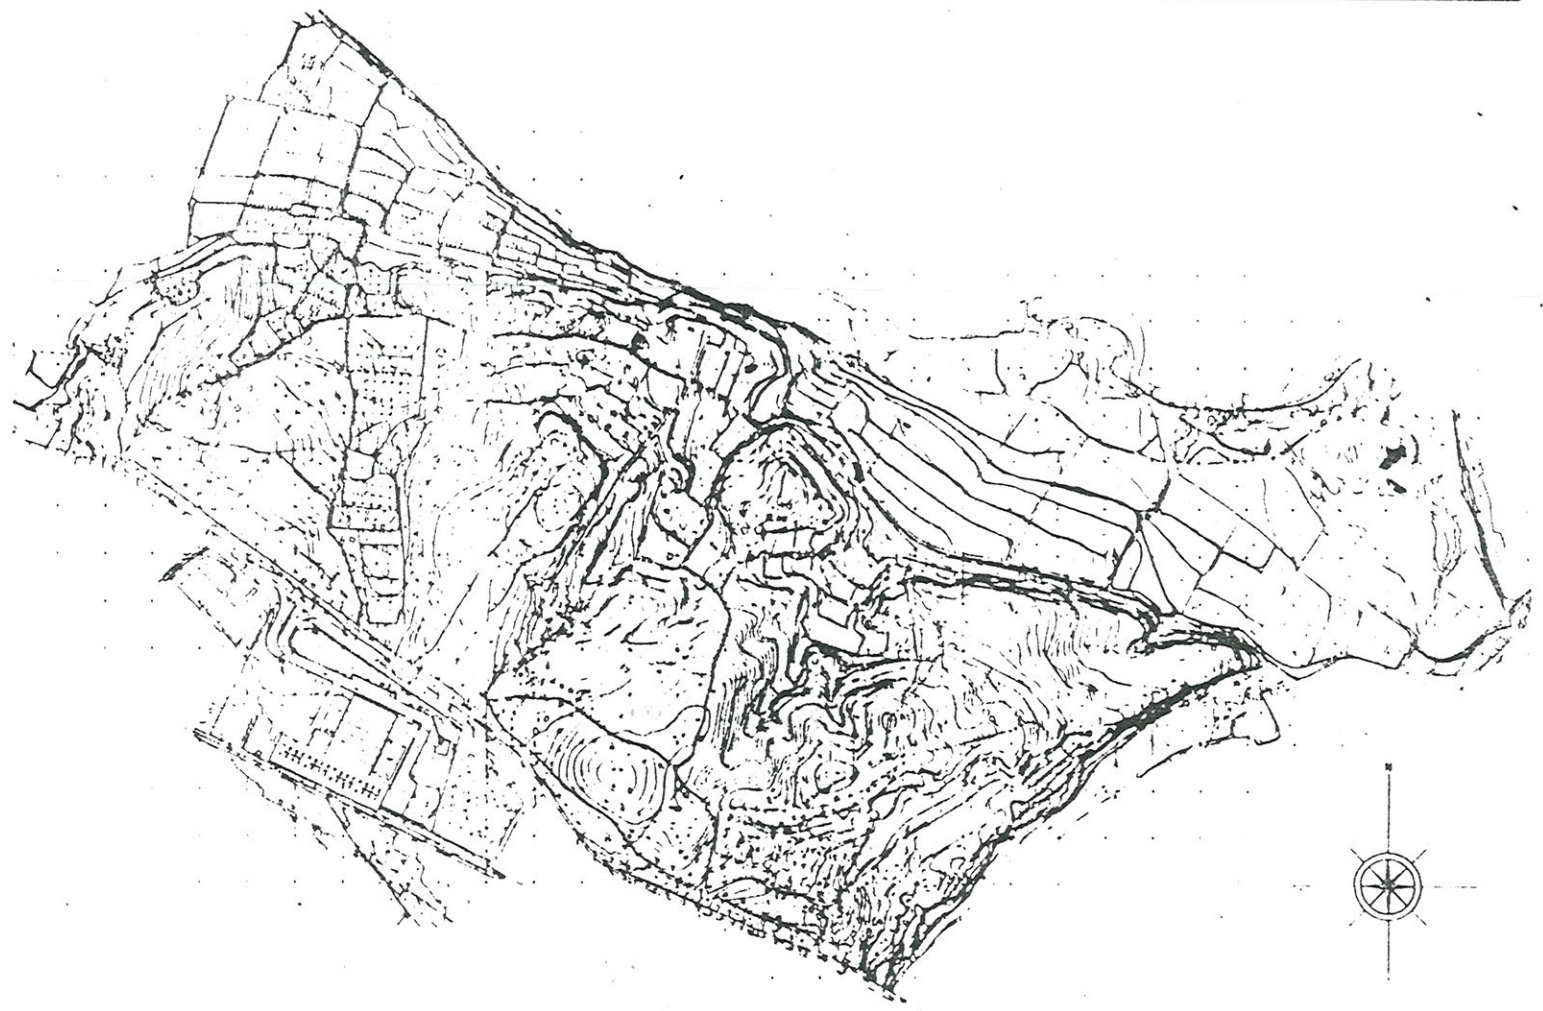

PLANO: ORDENACIÓN GENERAL, CALIFICACION DEL SUELO, REGULACION DE LA EDIFICACION Y ALTURAS.

ESCALA: 1:1.000

FECHA: 4 - 1.989

Nº PLANO: 3.1.

PROMOTOR: MASIA DE TRAVER, S.A.




ARQUITECTOS:
EMILIO GIMENEZ JULIAN

[Handwritten signature]
Alcalde

GENERALITAT VALENCIANA
CONSULTORIA D'OBRES PÚBLIQUES, URBANISME I TRANSPORTS
APROBACIÓN DEFINITIVA EN SESIÓN
04 OCT. 2001
DE LA COMISIÓN TERRITORIAL
DE URBANISMO


Doc. 0

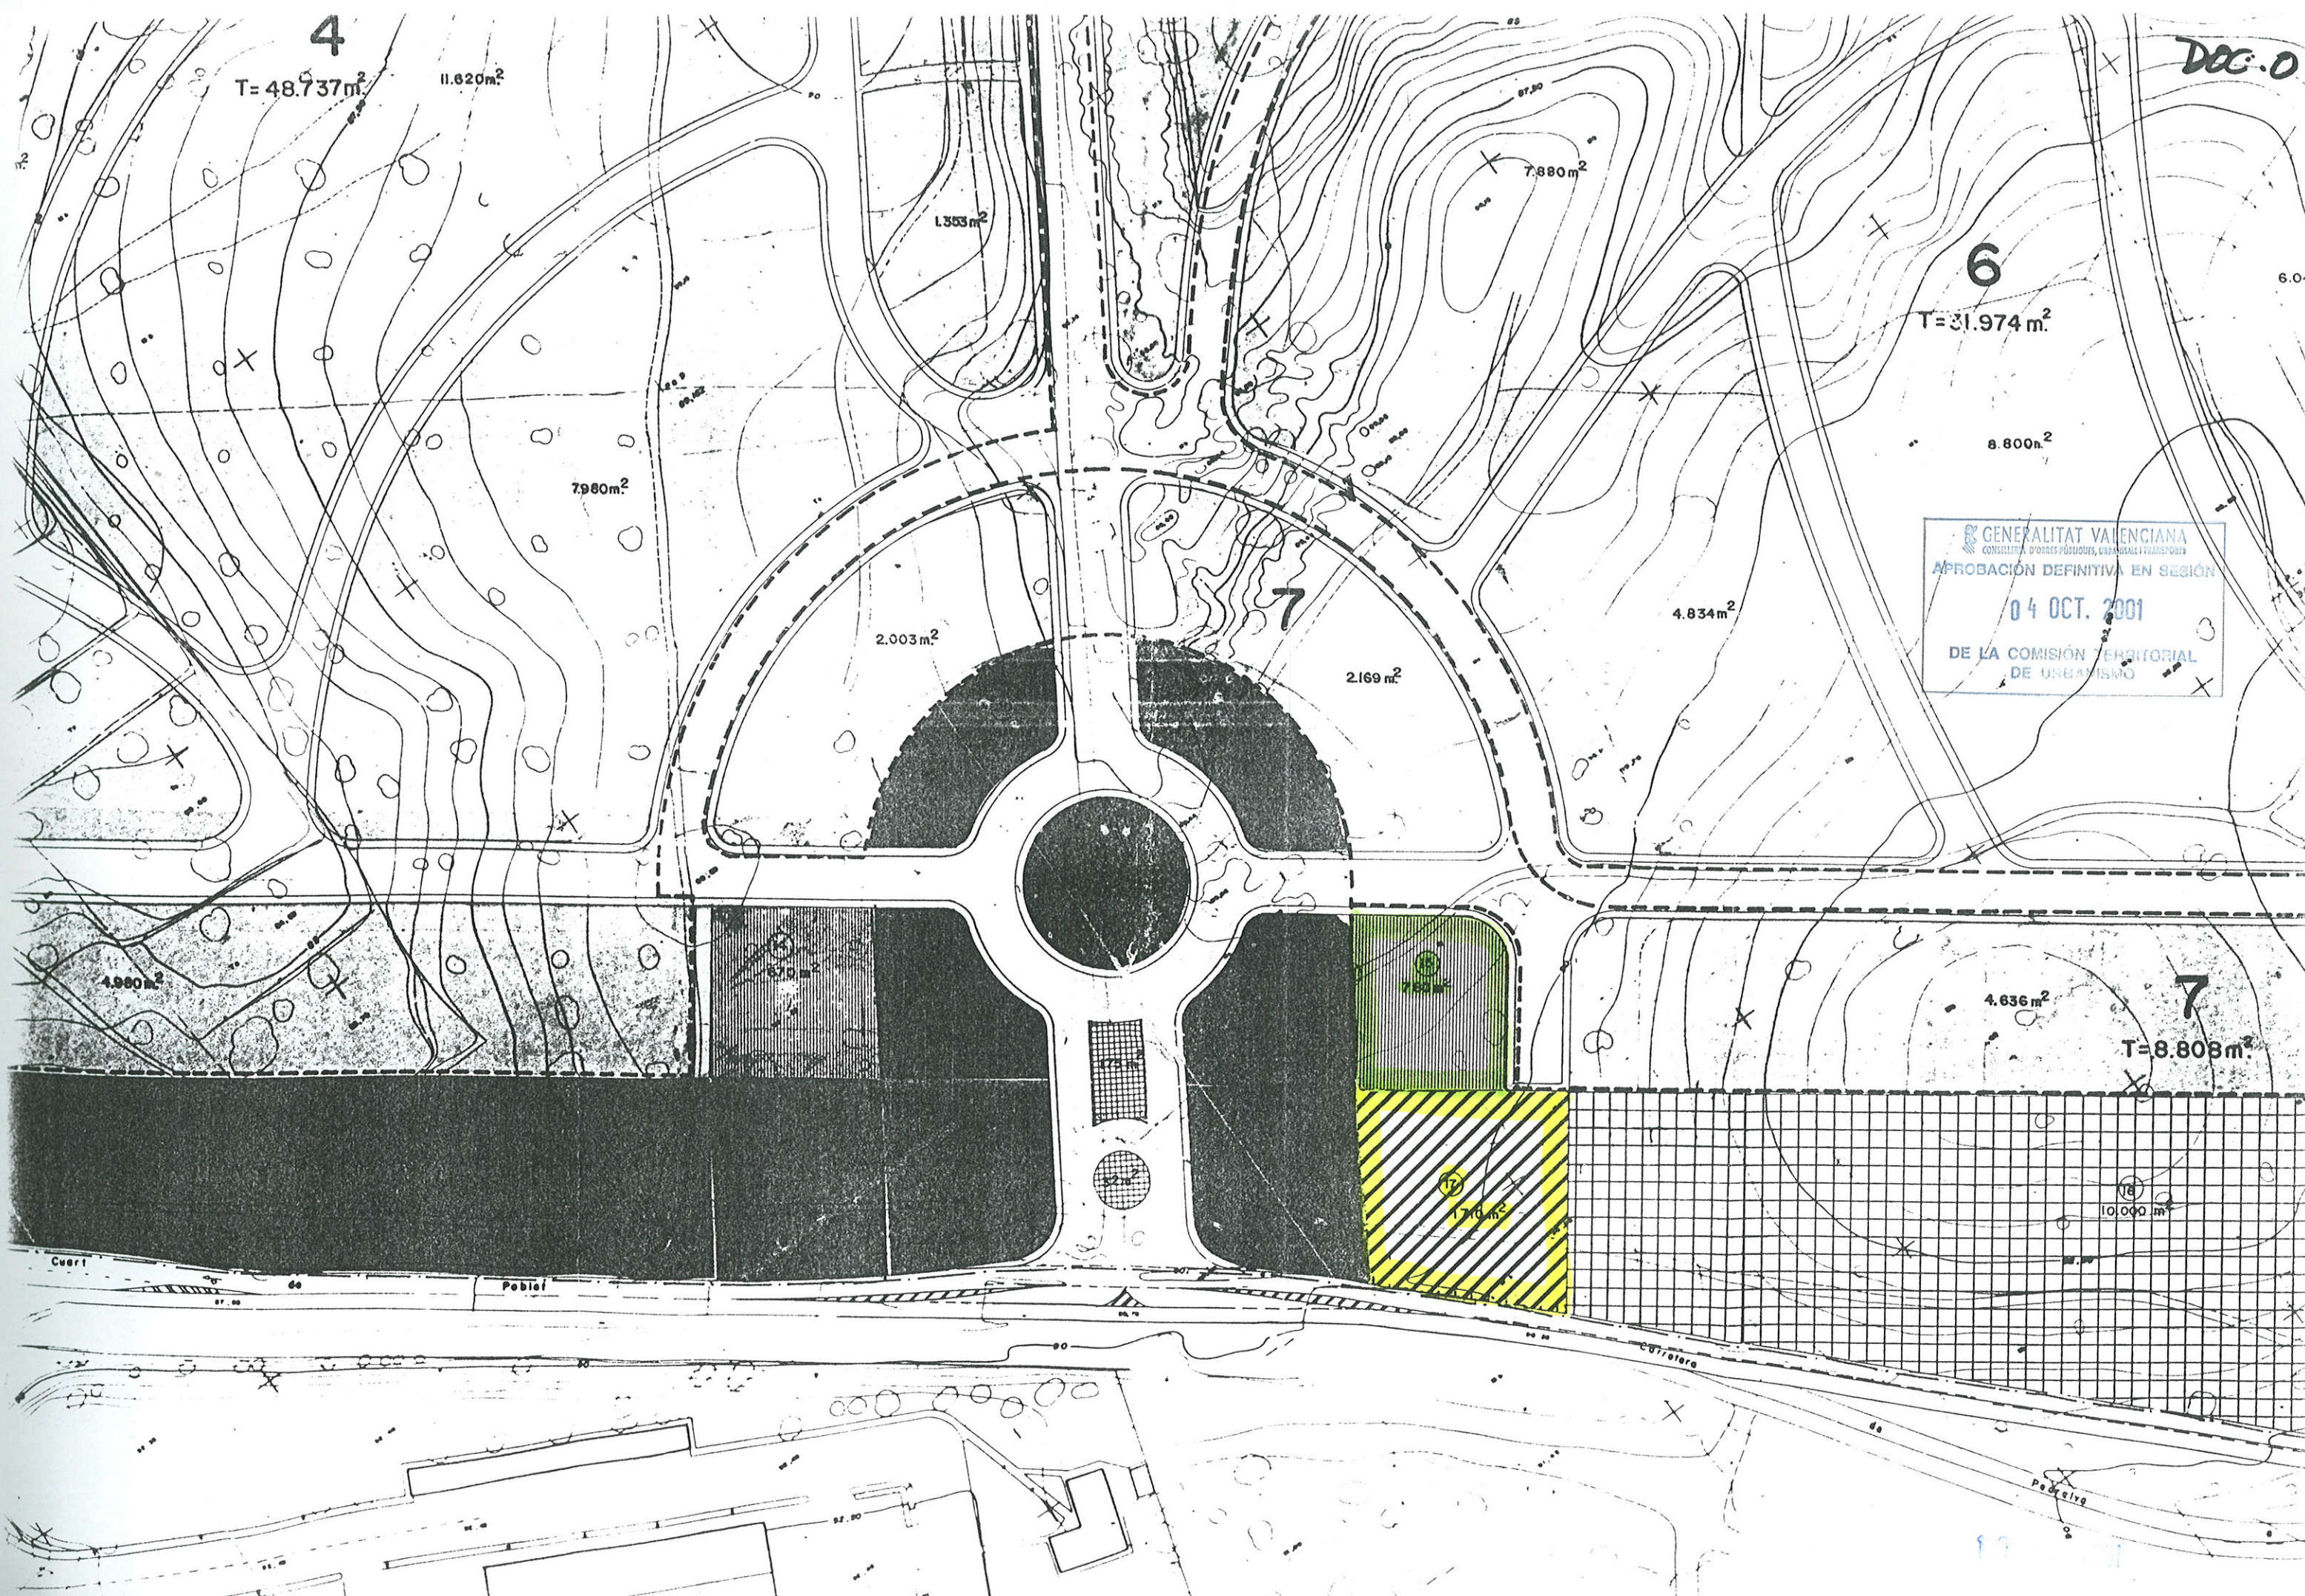

GENERALITAT VALENCIANA
CONSELLERIA D'OBRES PÚBLIQUES, URBANISME I TRANSPORTS
APROBACIÓN DEFINITIVA EN SESIÓN
04 OCT. 2001
DE LA COMISIÓN TERRITORIAL
DE URBANISMO




GENERALITAT VALENCIANA
CONSSELLERIA D'OBRES PÚBLIQUES, URBANISME I TRANSPORTS
APROBACIÓN DEFINITIVA EN SESIÓN
04 OCT. 2001
DE LA COMISIÓN TERRITORIAL
DE URBANISMO

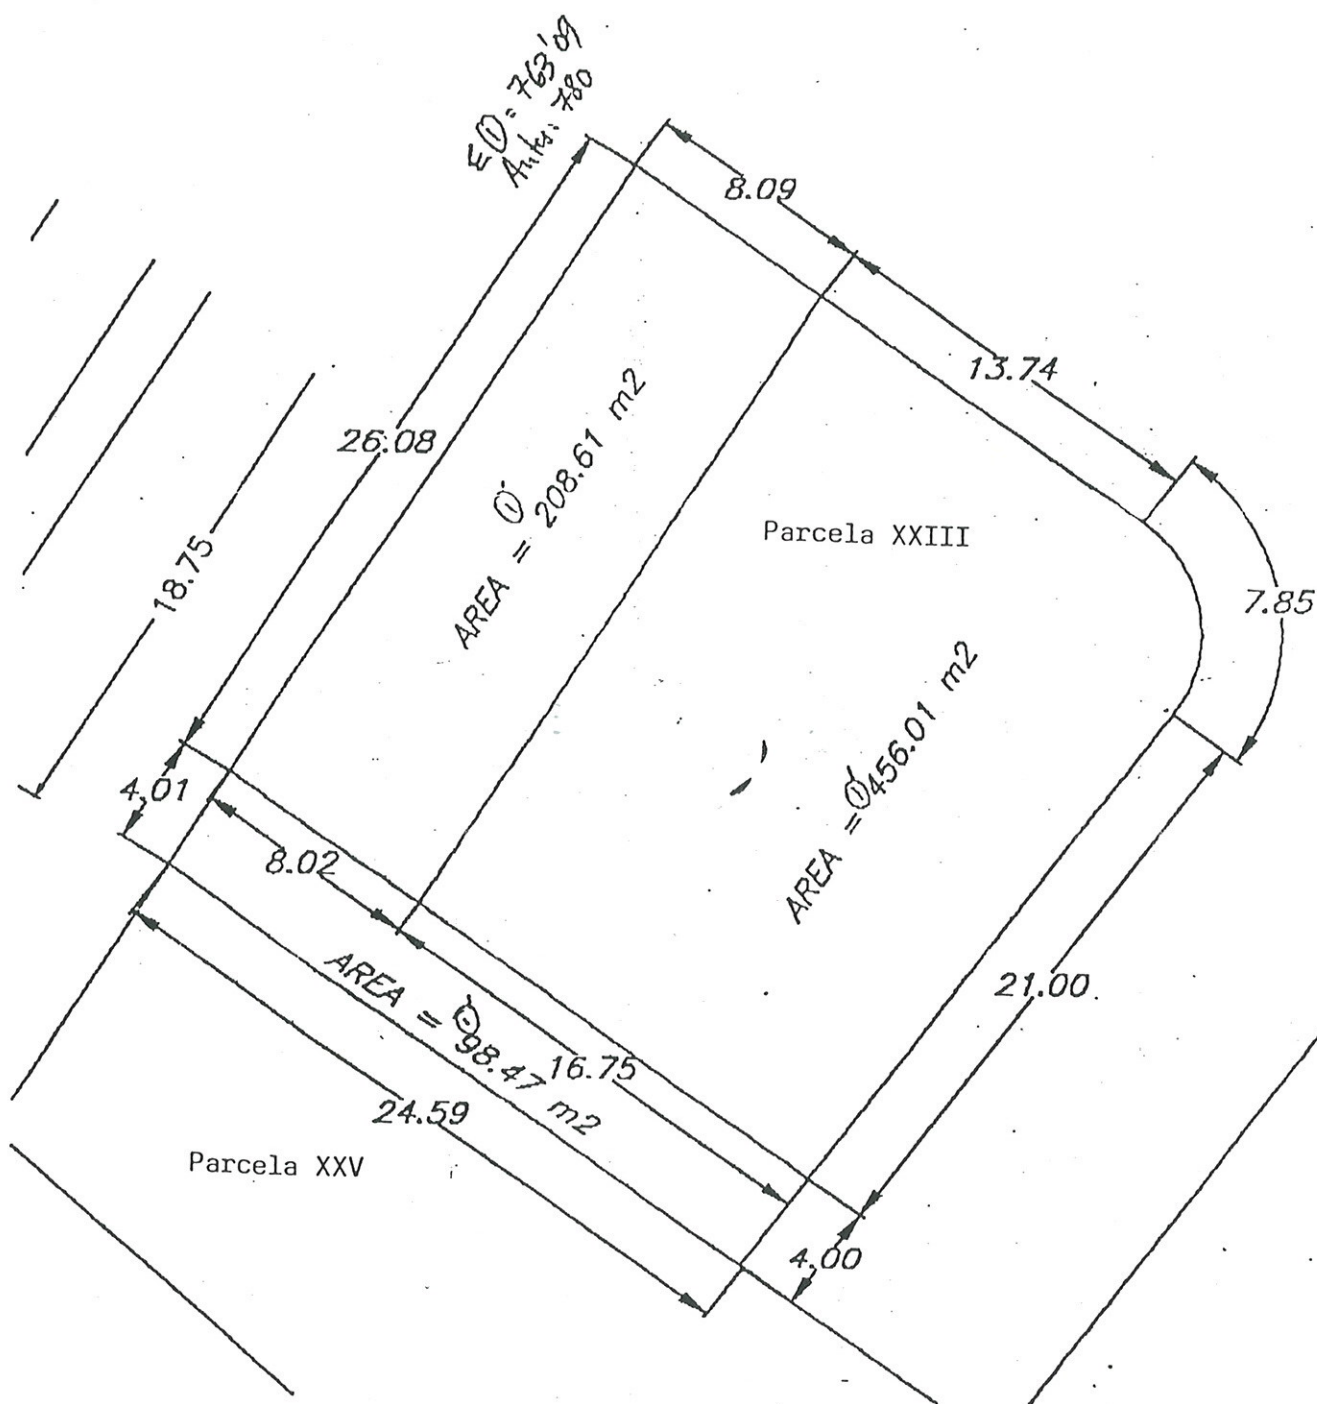

GENERALITAT VALENCIANA
CONSSELLERIA D'OBRES PÚBLIQUES, URBANISME I TRANSPORTS
APROBACIÓN DEFINITIVA EN SESIÓN
04 OCT. 2001
DE LA COMISIÓN TERRITORIAL
DE URBANISMO

DOC. 4

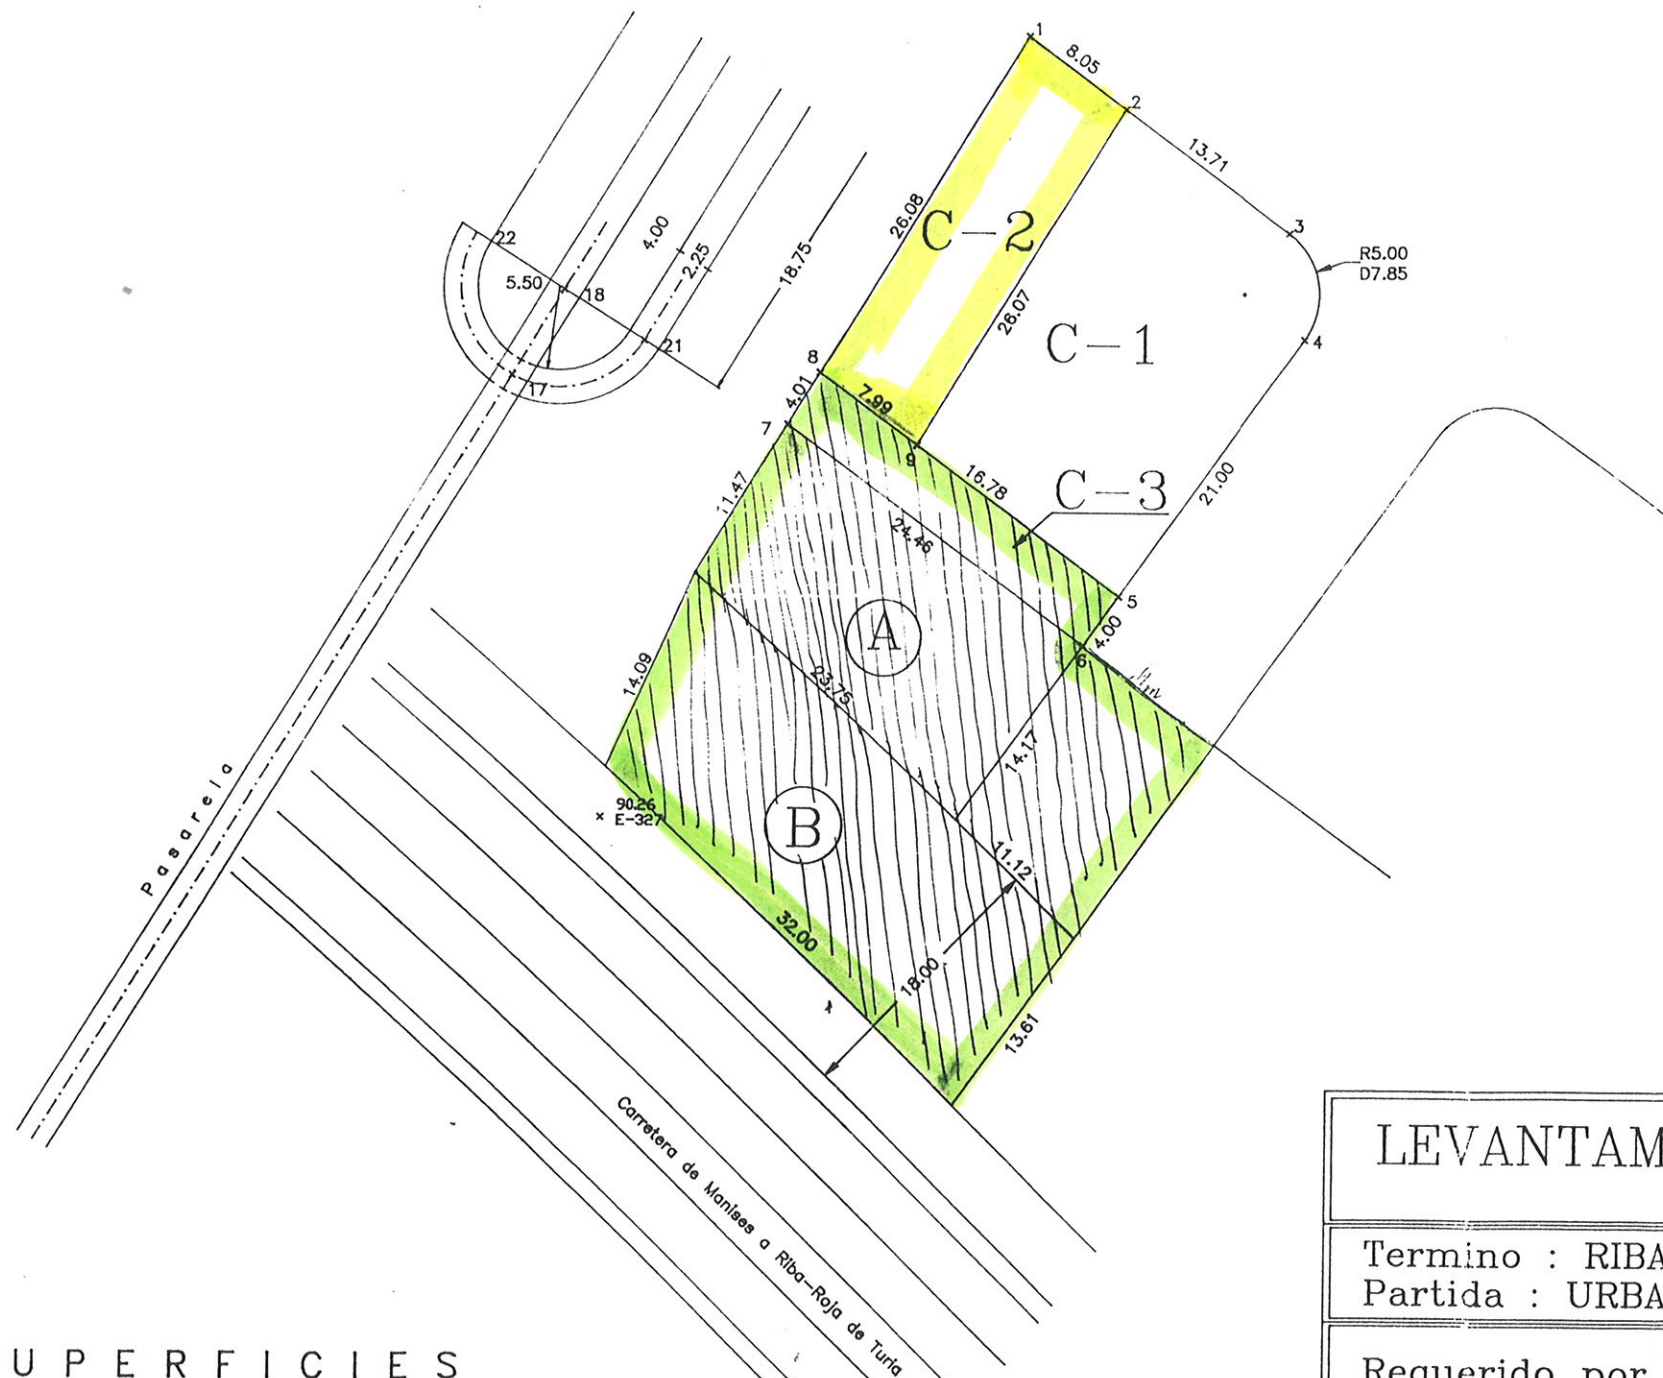

SUPERFICIES

A	=	469.55 m.2	Zona edificable
B	=	449.55 m.2	Zona no edificable (Afección Ley de Carreteras)
C-1	=	456.01 m.2	Zona edificable
C-2	=	208.61 m.2	Zona edificable CESSION AYUNTAMIENTO
C-3	=	98.47 m.2	Zona edificable PREESCOLAR: 10/17/51

LEVANTAMIENTO PLANIMETRICO GUARDERIA

Termino : RIBA-ROJA DE TURIA
Partida : URBANIZACION MASIA DE TRAVER

Requerido por : LA PROMOTORA

ESCALA

1:500

EXPEDIENTE

NUM. 1520

Fecha

27 Abril 1999

LOS INGENIEROS T. TOPOGRAFOS
COLEGIADOS 68 - 763

Fdo. ANTONIO RAMOS - JUAN FERRER



Fichero

1520A

GENERALITAT VALENCIANA
CONSELLERIA D'ORDENAMENTS TERRITORIALS
APROBACIÓN DEFINITIVA
04 OCT. 2001
DE LA COMISION TECNICA
DE URBANISMO

13 JUL 2001