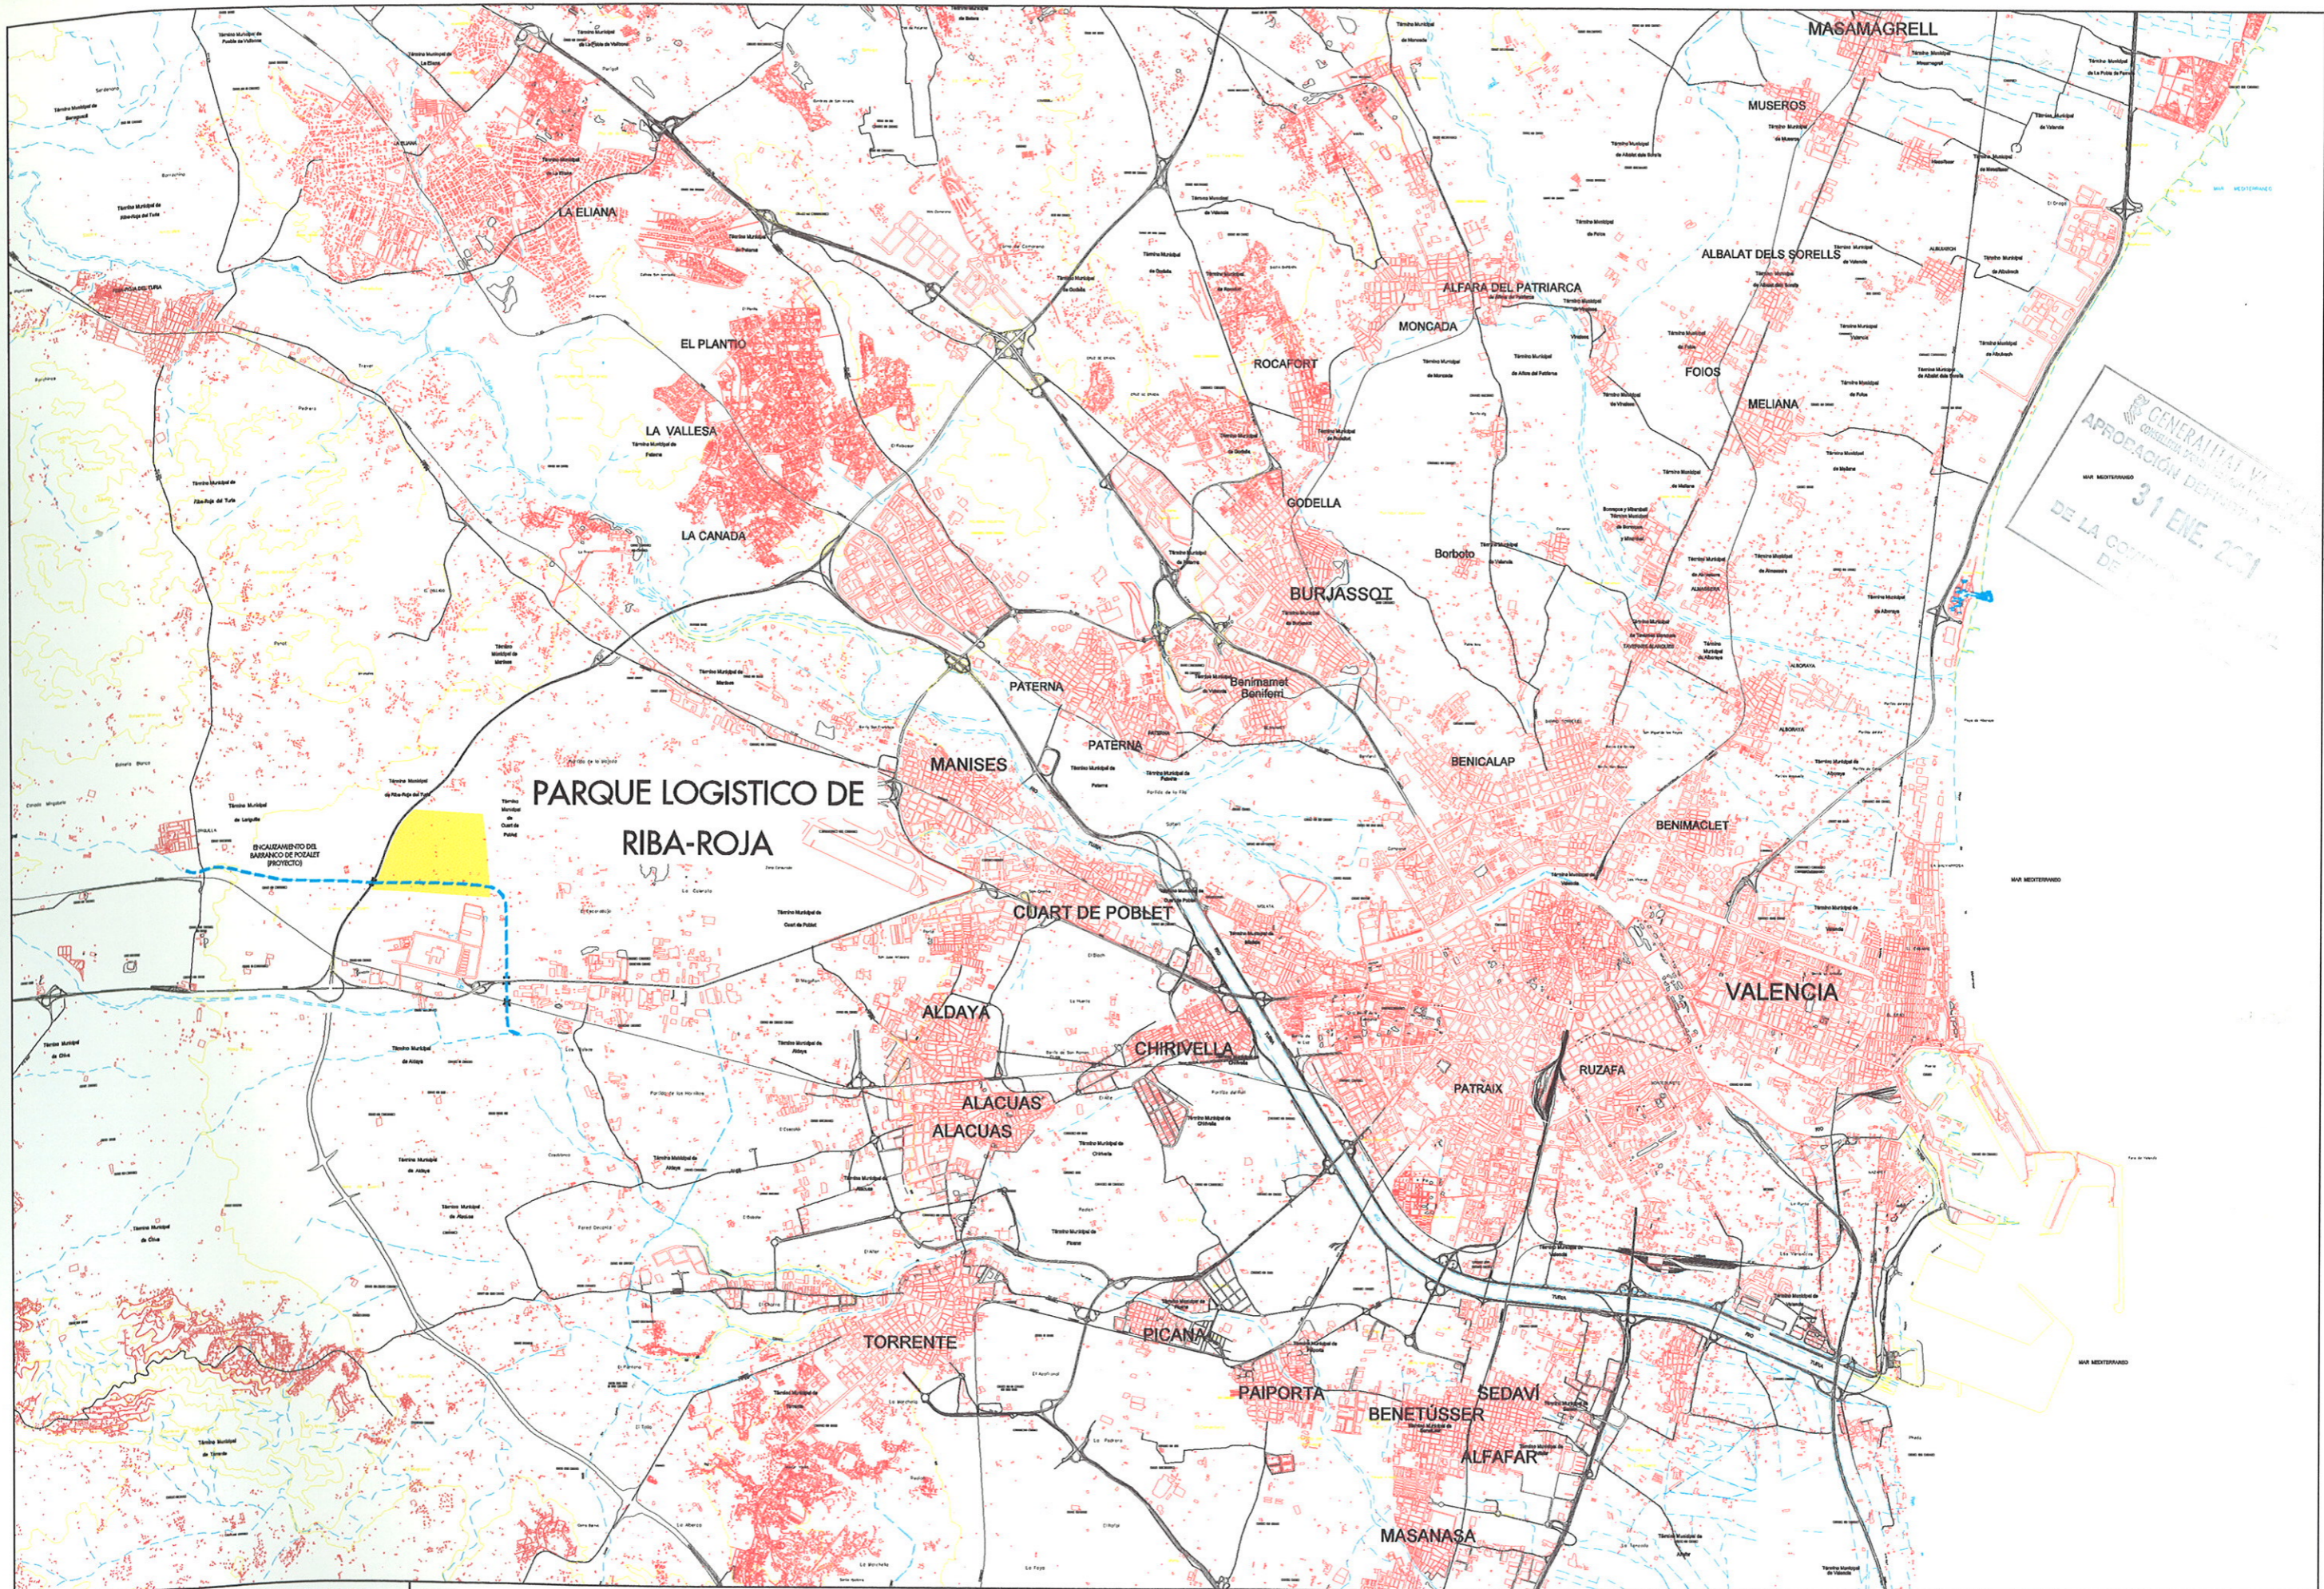


GOBIERNO GENERAL DE LA PROVINCIA DE BUENOS AIRES  
CONSULTORIA DE OBRAS PUBLICAS Y URBANISMO  
APROBACION DE PLANOS  
31 ENE 2011  
DE LA COMISION  
DE

**DOCUMENTO N° 2. PLANOS**





GENERALITAT VALENCIANA  
 CONSSELLERIA D'OBRES PÚBLIQUES, URBANISME I TRANSPORTS  
 APROVACIÓ DEBIDA  
 31 ENE 2001  
 DE LA COMISSIÓ DE

**PARQUE LOGÍSTICO DE RIBA-ROJA**

**GENERALITAT VALENCIANA**  
 CONSSELLERIA D'OBRES PÚBLIQUES, URBANISME I TRANSPORTS  
 Direcció General de Transport

TÍTULO  
**PLAN ESPECIAL DE DELIMITACIÓN ÁREA DE RESERVA PARA LA AMPLIACIÓN DE PATRIMONIO PÚBLICO DE SUELO PARQUE LOGÍSTICO DE RIBA-ROJA**

AUTOR DEL ESTUDIO  
**ETT**

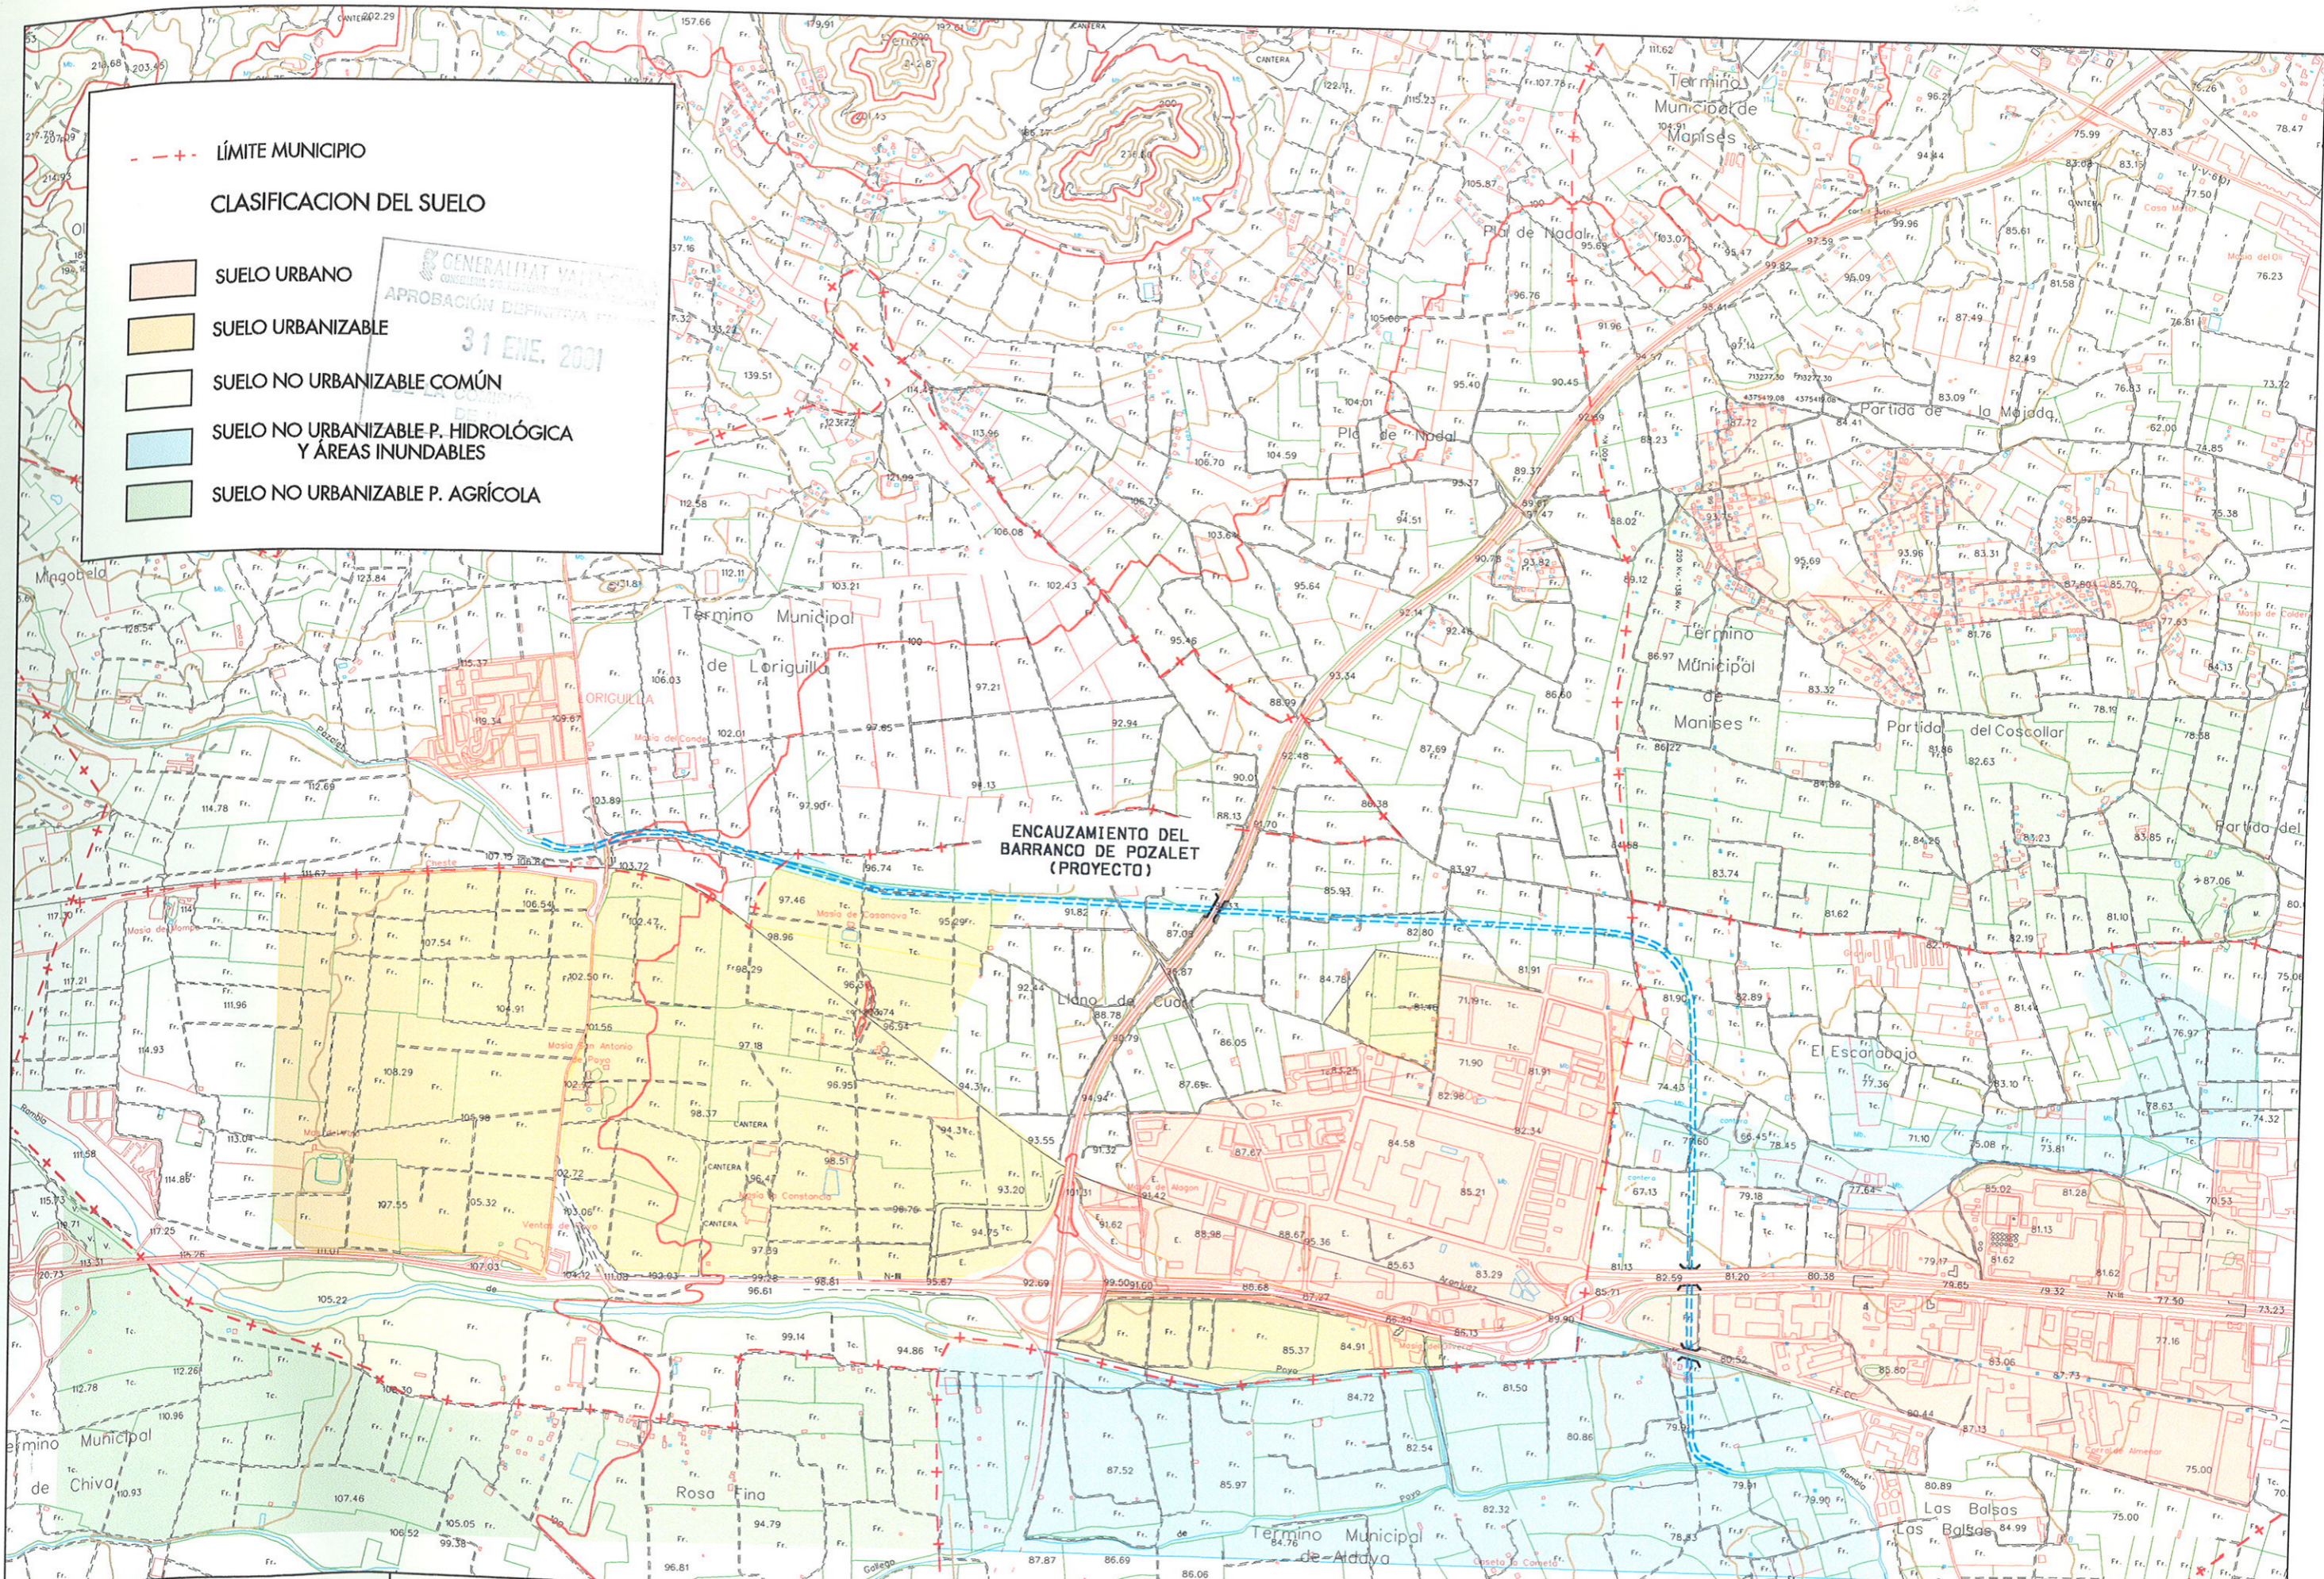
ESCALA  
 0 500 1000 1500m  
 GRÁFICA






FECHA  
 NOVIEMBRE 2000

N DE PLANO  
 1  
 N DE HOJA

TÍTULO DE PLANO  
**SITUACIÓN**



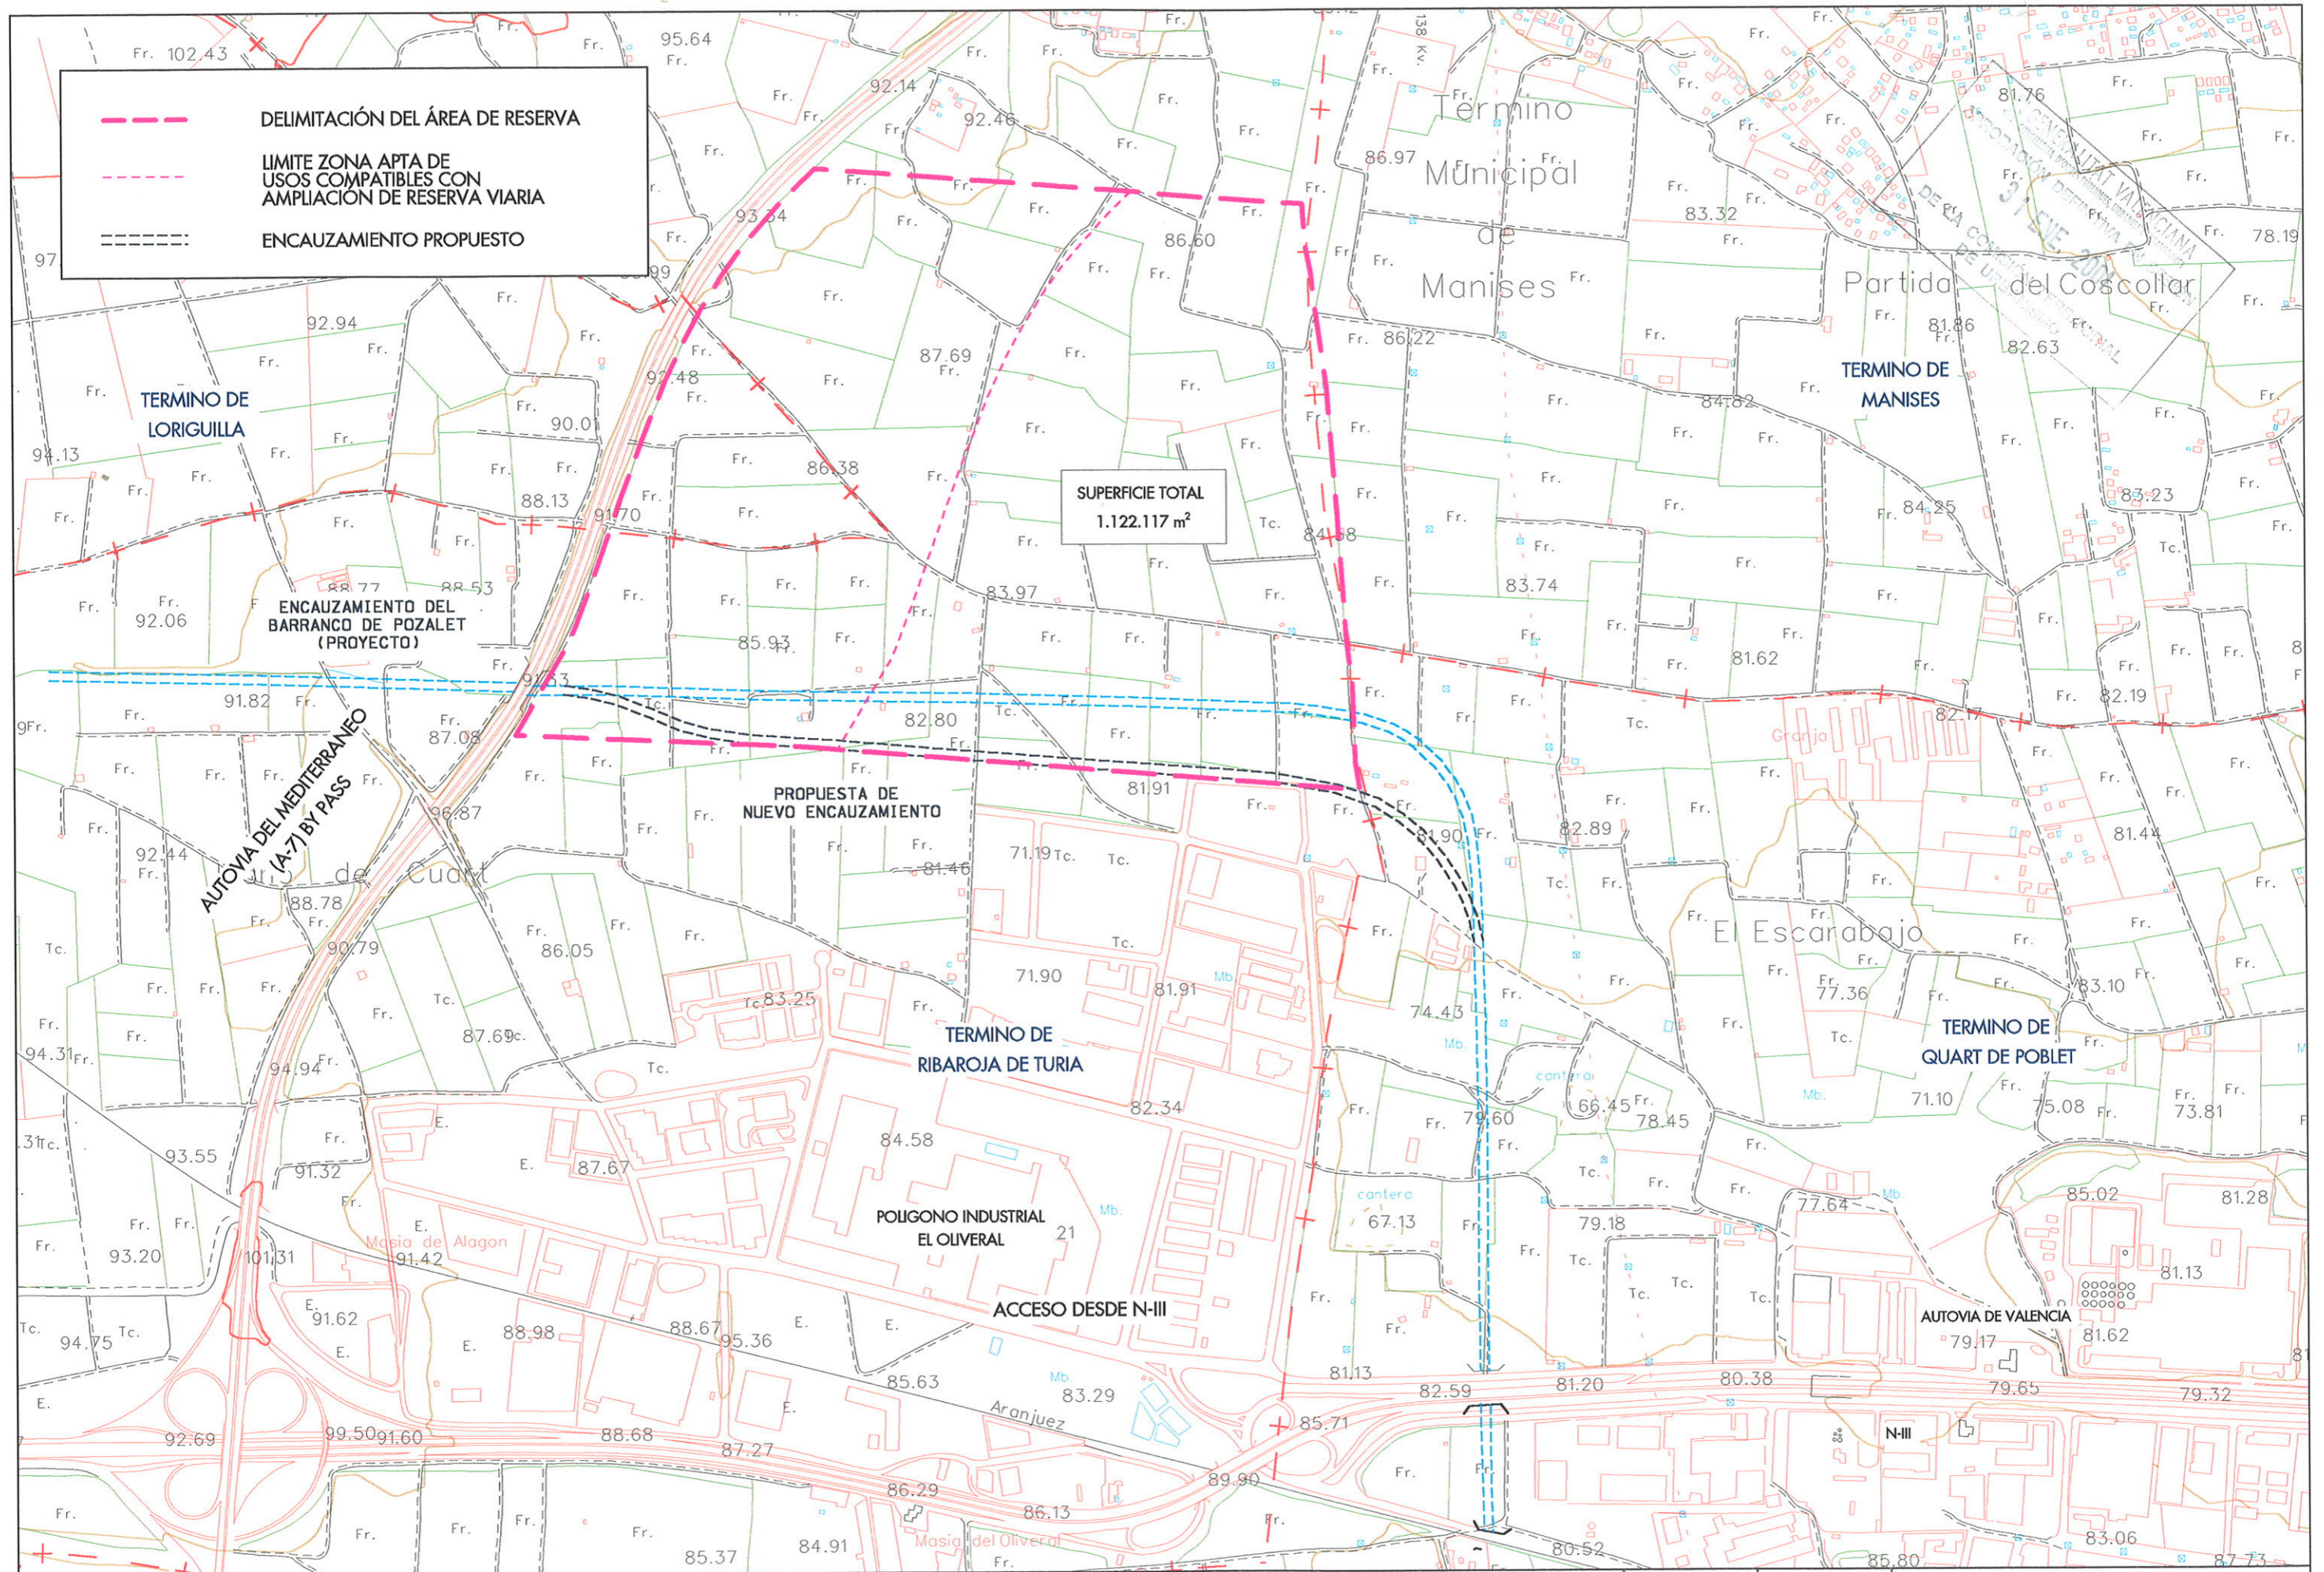


- - - - LÍMITE MUNICIPIO  
**CLASIFICACION DEL SUELO**  
 SUELO URBANO  
 SUELO URBANIZABLE  
 SUELO NO URBANIZABLE COMÚN  
 SUELO NO URBANIZABLE P. HIDROLÓGICA Y ÁREAS INUNDABLES  
 SUELO NO URBANIZABLE P. AGRÍCOLA






GENERALITAT VALENCIANA  
 CONSELLERIA D'OBRES PÚBLIQUES URBANISME I TRANSPORTS  
**APROBACIÓN DEFINITIVA**  
**31 ENE. 2001**

**ENCAUZAMIENTO DEL BARRANCO DE POZALET (PROYECTO)**












-  LÍMITE MUNICIPIO
-  DELIMITACIÓN DEL ÁREA DE RESERVA
-  LÍMITE ZONA APTA DE USOS COMPATIBLES CON AMPLIACIÓN DE RESERVA VIARIA
-  ENCAUZAMIENTO PROPUESTO
-  SISTEMA DE ACCESOS

**CLASIFICACION DEL SUELO**

-  SUELO URBANO
-  SUELO URBANIZABLE
-  SUELO NO URBANIZABLE COMÚN
-  SUELO NO URBANIZABLE P. HIDROLÓGICA Y ÁREAS INUNDABLES
-  SUELO NO URBANIZABLE P. AGRÍCOLA

GENERALITAT VALENCIANA  
 CONSELLERIA D'OBRES PÚBLIQUES, URBANISME I TRANSPORTS  
 APROBACIÓN DEFINITIVA  
 31 ENE. 2001  
 DE LA COMISIÓN TÉCNICA  
 DE URBANISMO

