



TIPO V-1

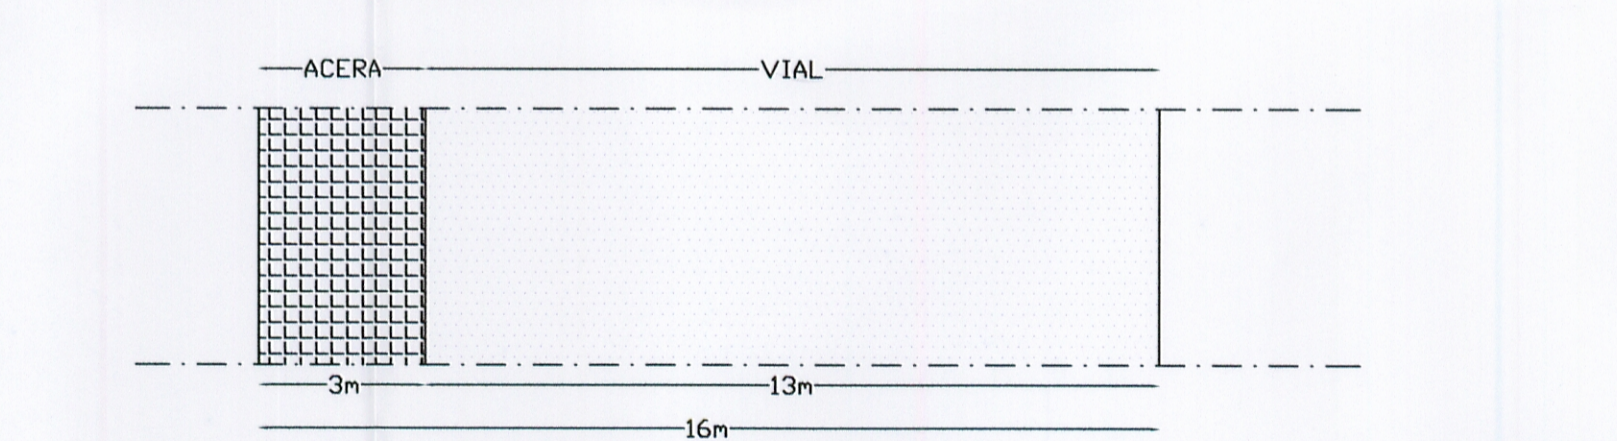

TIPO V-2



TIPO V-3

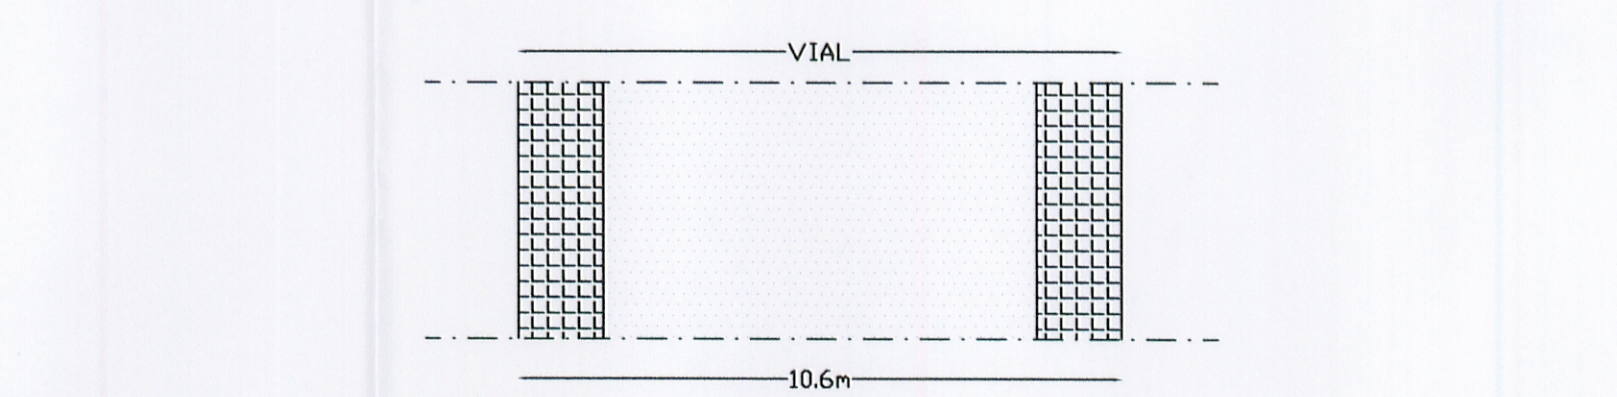

TIPO V-4

ORDENACIÓN	
PLANO : RED VIARIA: PLANTA ACOTADA Y RASANTES	FECHA : JULIO 2002
ORDENACIÓN PORMENORIZADA	COLEGIADO N°: 12.110
CASANOVA	HOJA 5.3
Referencia : RIBA-ROJA DE TÓRIA (VALENCIA)	INGENIERO DE CAMINOS, CANALES Y PUERTOS <i>JUAN JOSE ESTEBAN GARRIDO</i> ESCALA = 1/ 2000

.19 JUL 2002