



19 JUL 2002

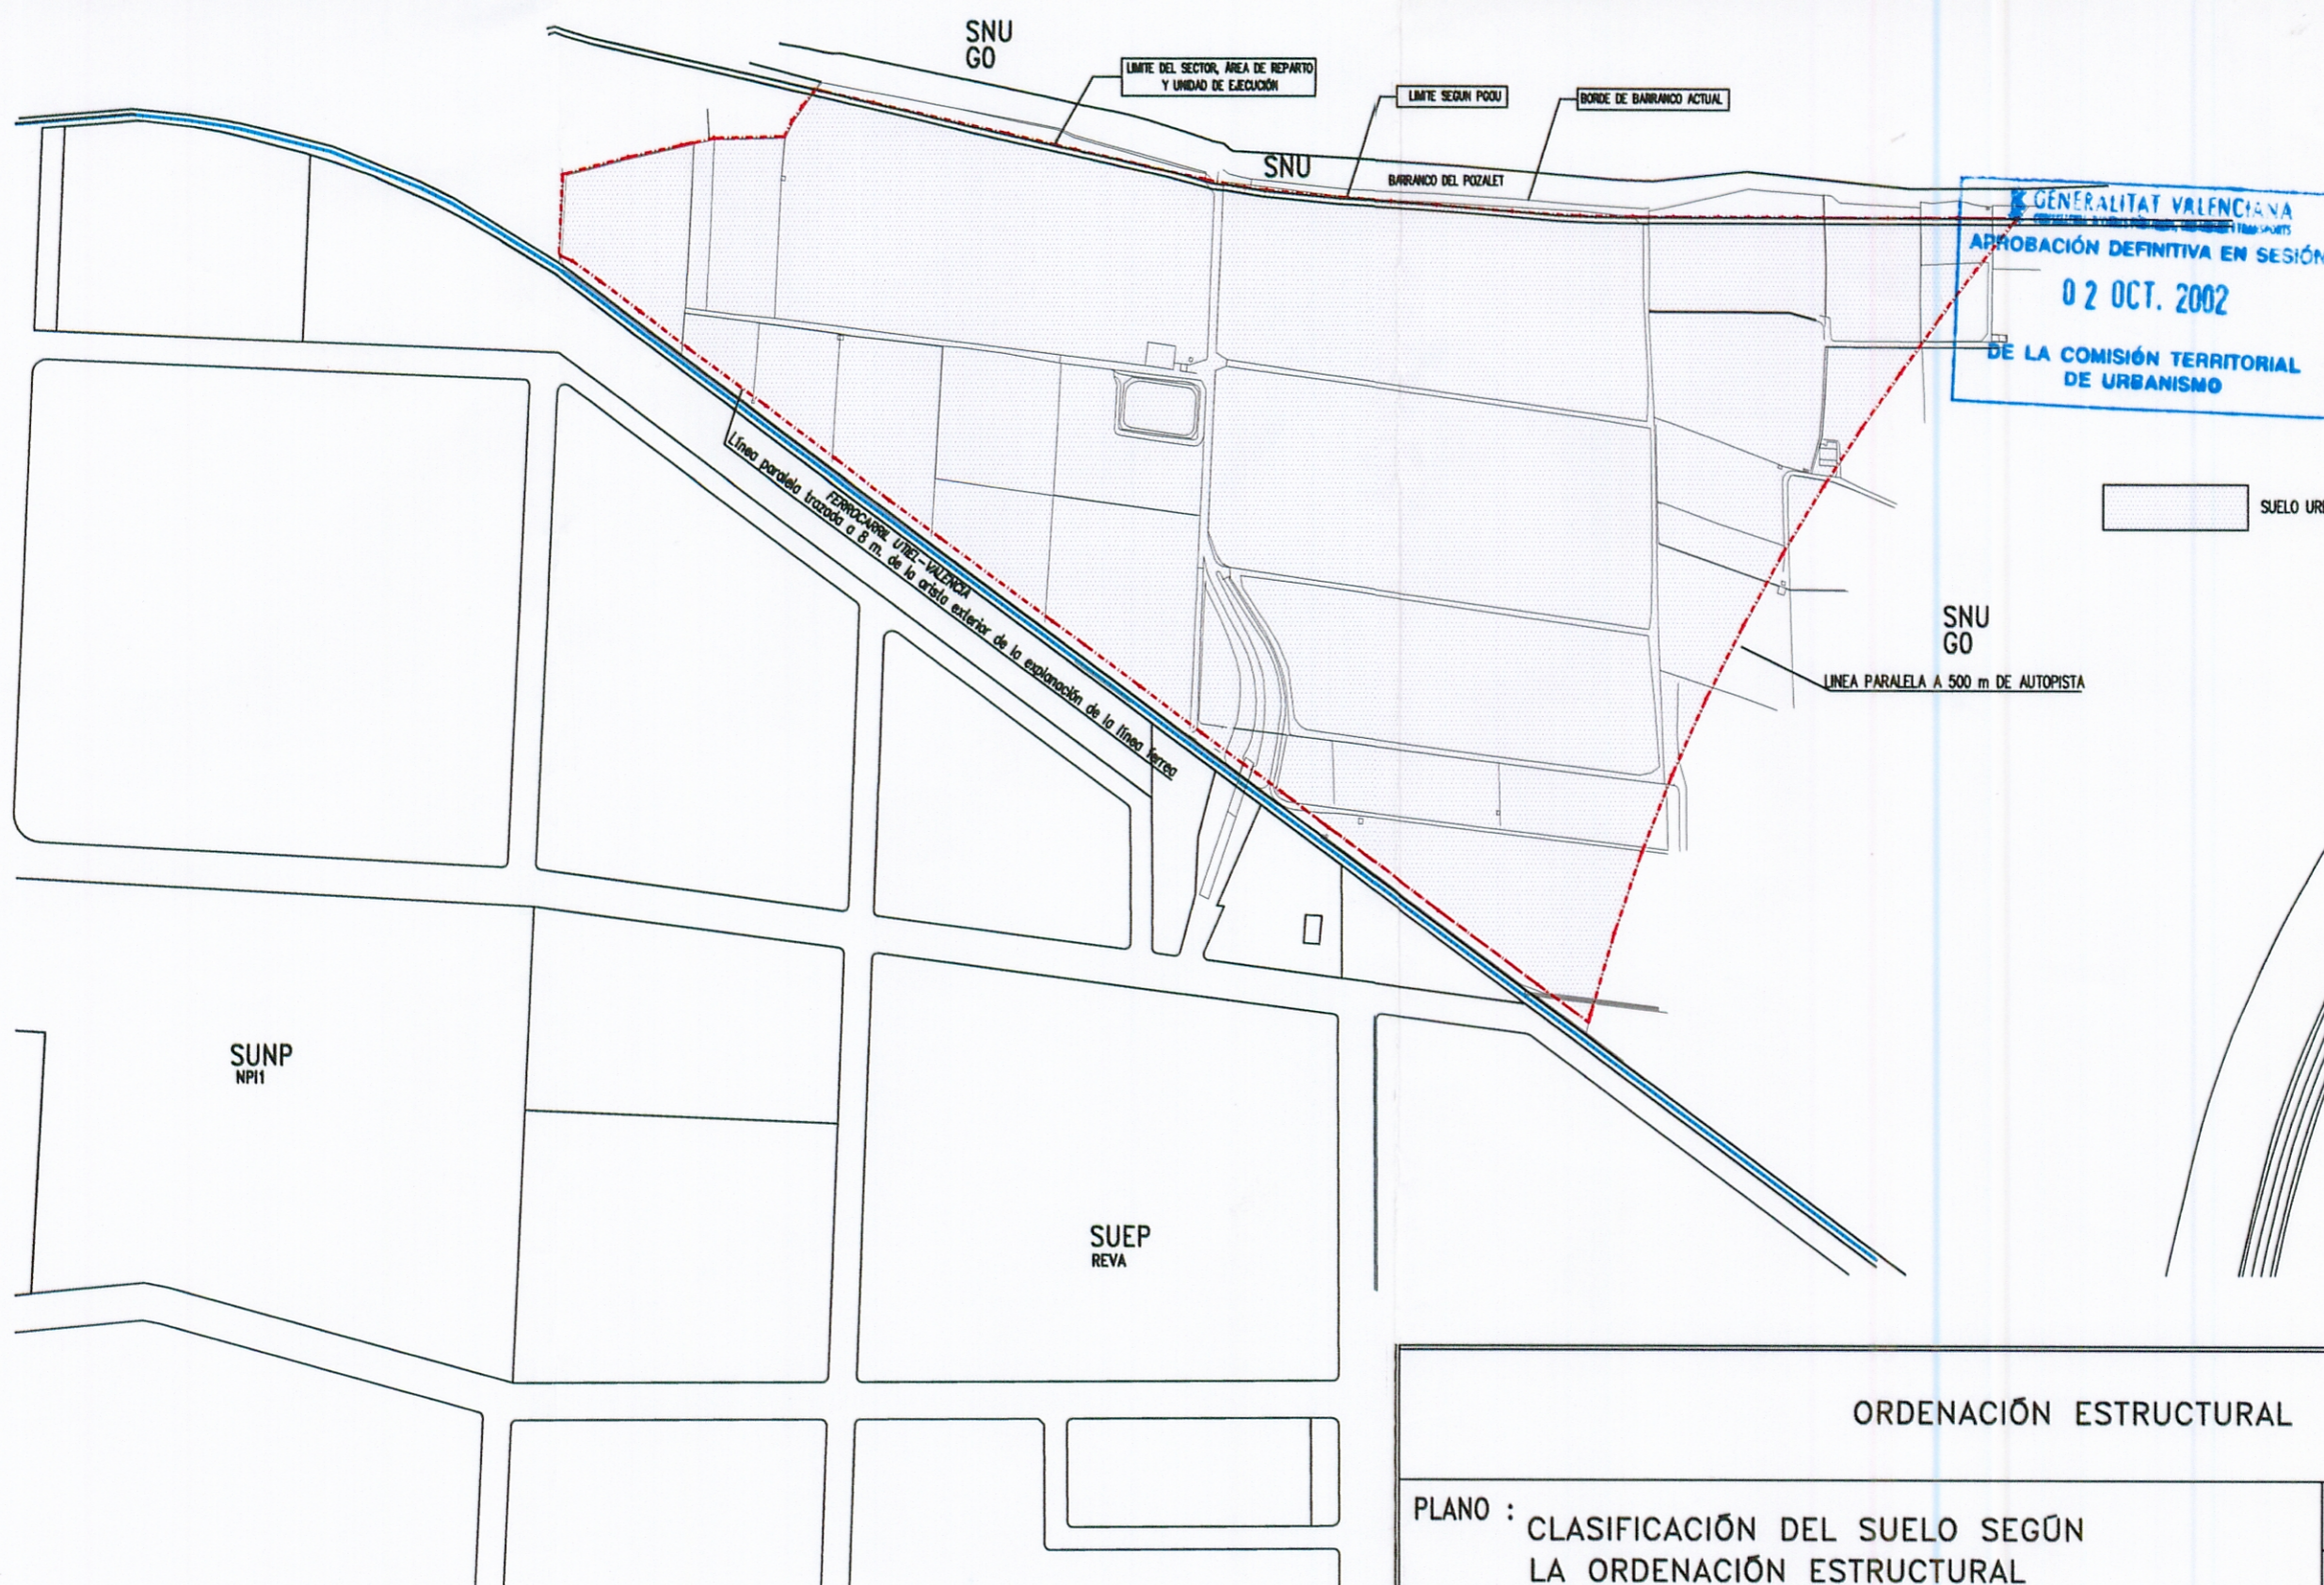

ORDENACIÓN ESTRUCTURAL

PLANO : CLASIFICACIÓN DEL SUELO SEGÚN LA ORDENACIÓN ESTRUCTURAL		FECHA :12 JULIO 2002
		COLEGIADO N°: 12.110
HOMOLOGACIÓN SECTOR CASANOVA	HOJA OH1	 INGENIERO DE CAMINOS CANALES Y PUERTOS JUAN JOSÉ ESTEBAN GARRIDO
	Referencia : RIBA-ROJA DE TÚRIA (VALENCIA)	