


SECCIONES VIARIO (ACOTACIONES EN METROS.)

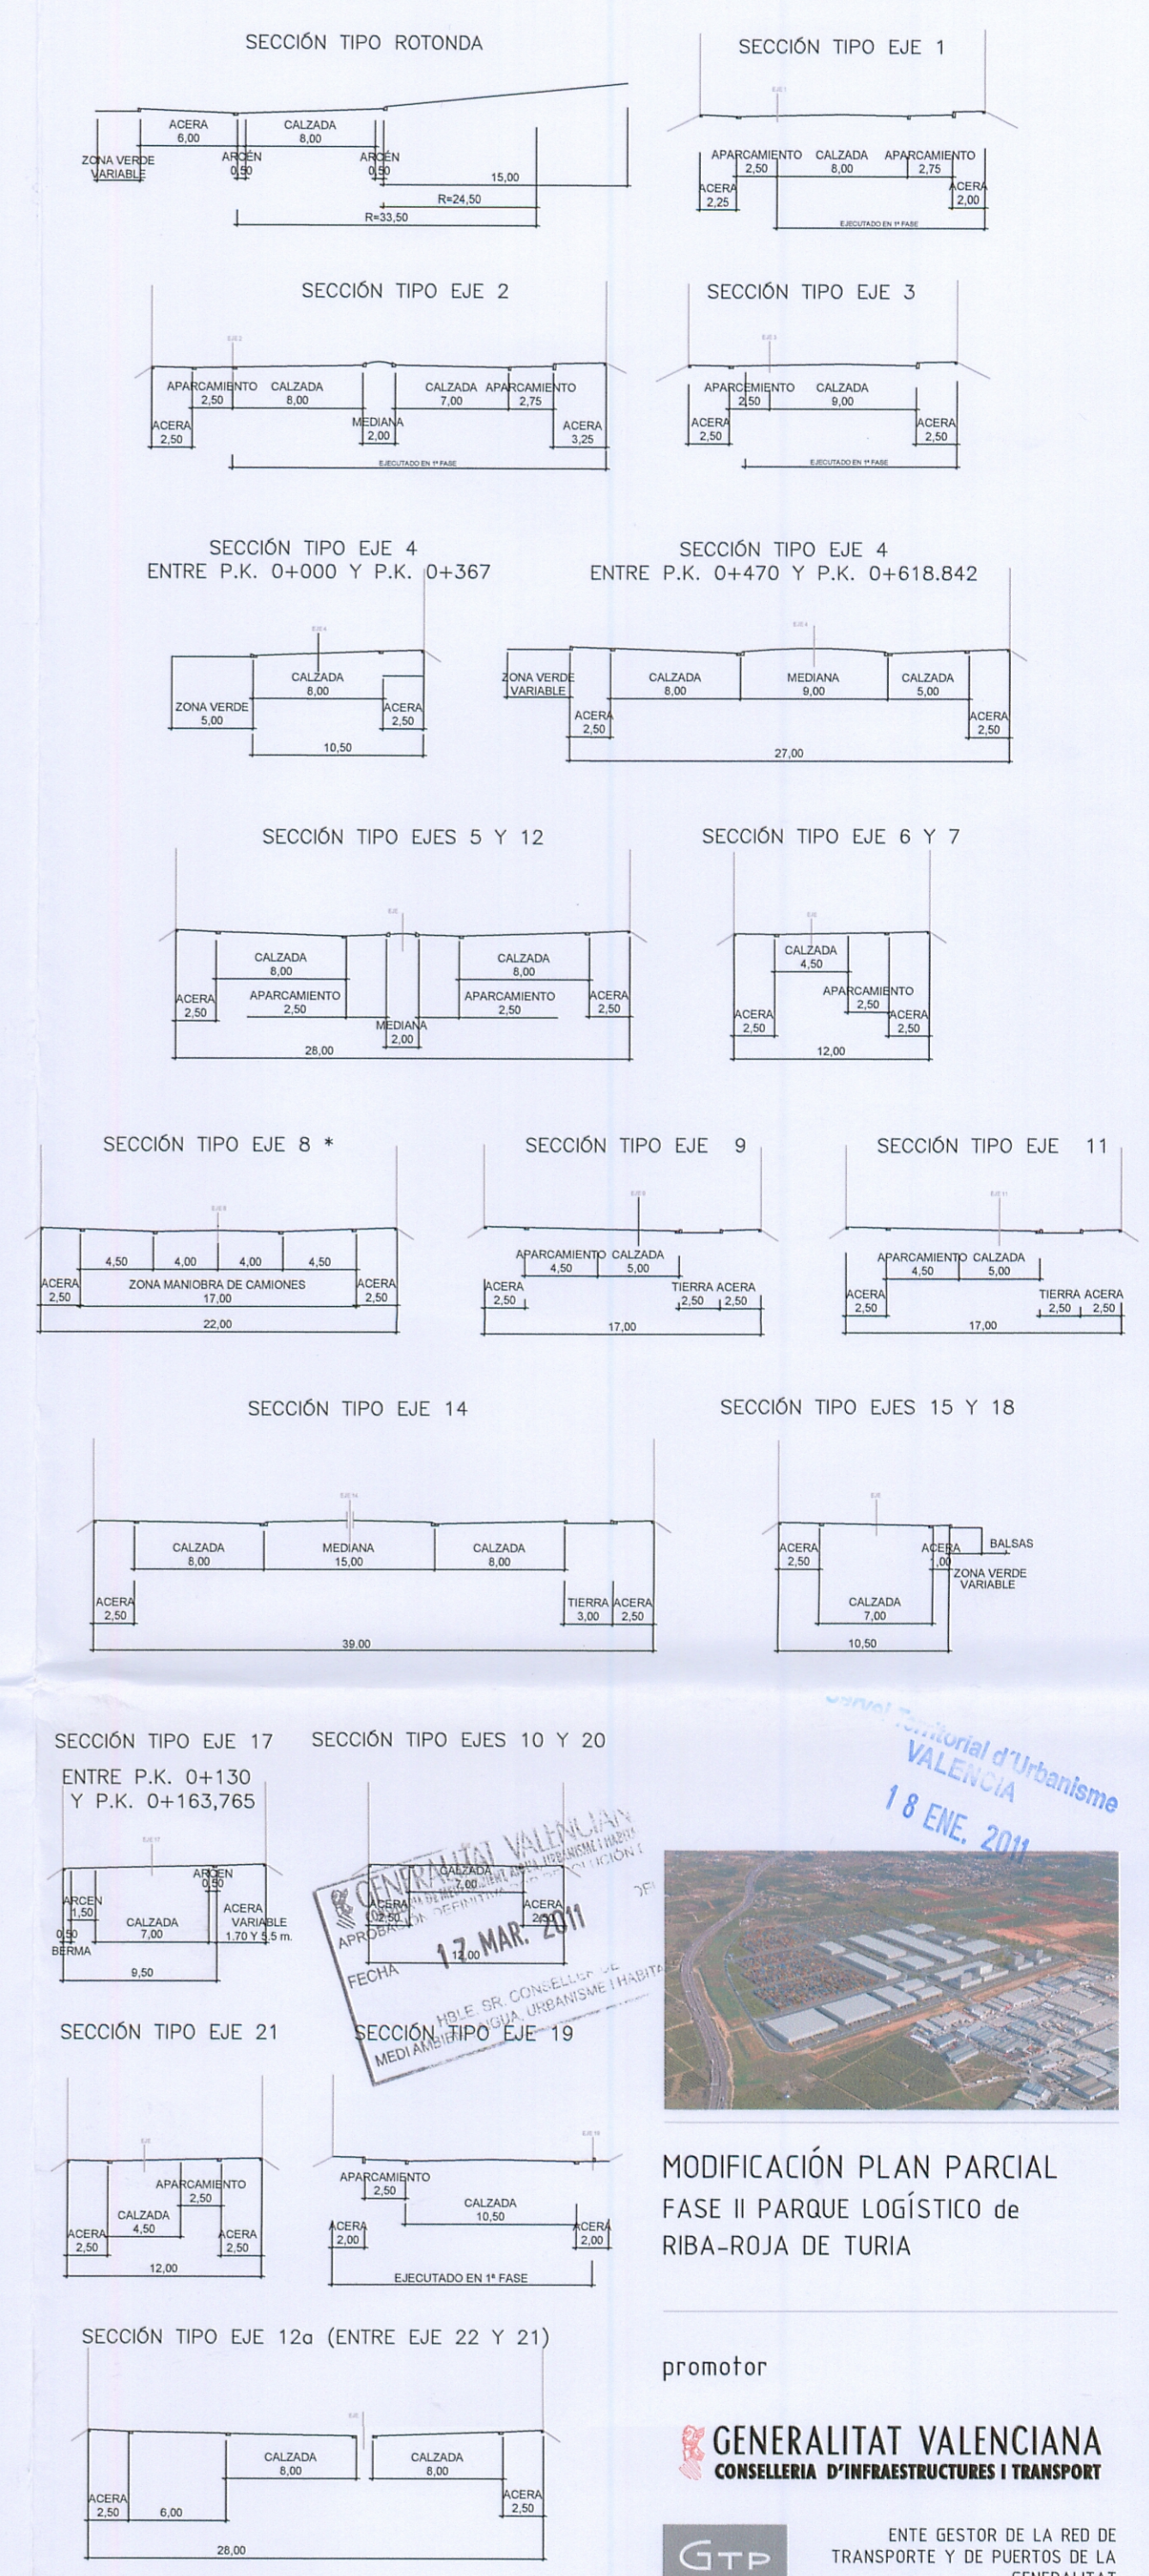


LEYENDA

- ÁMBITO PLAN ESPECIAL DE DELIMITACIÓN DEL ÁREA DE RESERVA PARA LA AMPLIACIÓN DE PATRIMONIO PÚBLICO DE SUELO. "PARQUE LOGÍSTICO DE RIBA-ROJA DE TÚRIA". ÁMBITO DEL PLAN PARCIAL
- DESVÍO DE VÍA PECUARIA PROYECTADO (ANCHO NECESARIO 15 mts.)
- ZONA VERDE
- ZONA DE EDIFICACIÓN PROHIBIDA POR AFECCIÓN DE LA LÍNEA ELÉCTRICA AÉREA A 400 Kv (RED ELÉCTRICA DE ESPAÑA)
- COTA DE RASANTE (EN METROS)

01 YACIMIENTO ARQUEOLÓGICO. ORDENACIÓN ESTRUCTURAL ELEMENTO PROTEGIDO "VILLA ROMANA POU DE LA SARGUETA" BIEN DE RELEVANCIA LOCAL CATEGORÍA : ESPACIO DE PROTECCIÓN ARQUEOLÓGICA

02 ÁREA DE VIGILANCIA ARQUEOLÓGICA

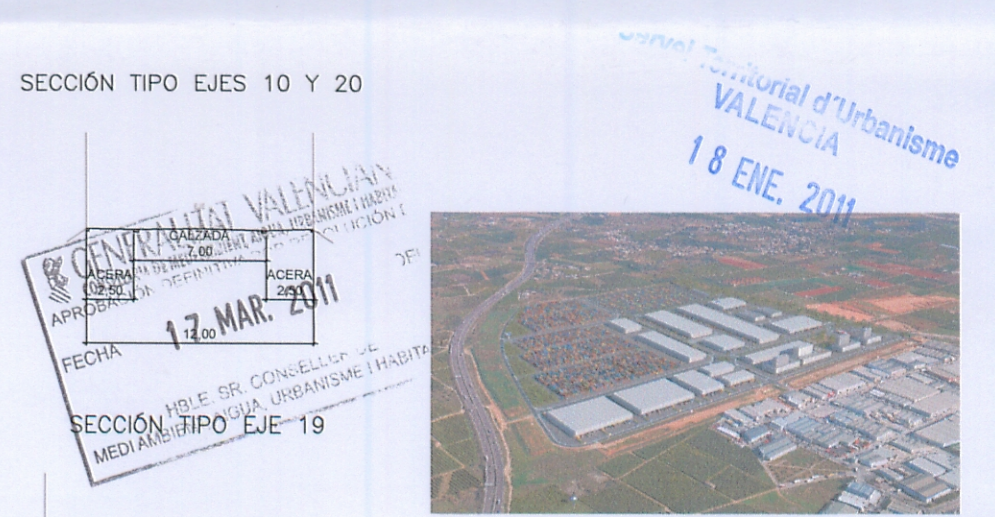

MODIFICACIÓN PLAN PARCIAL FASE II PARQUE LOGÍSTICO DE RIBA-ROJA DE TÚRIA

promotor  
**GENERALITAT VALENCIANA**  
 CONSELLERIA D'INFRAESTRUCTURES I TRANSPORT  
 GTP ENTE GESTOR DE LA RED DE TRANSPORTE Y DE PUERTOS DE LA GENERALITAT

arquitectos  
 MIGUEL CAMPOS GONZÁLEZ  
 PABLO CAMPOS GONZÁLEZ

plano ordenación  
 MODIFICACIÓN PLAN PARCIAL  
 RED VIARIA  
 DICIEMBRE 2010  
 E 1:2.000 plano\_o 03