




PROYECTO				Nº PROYECTO
Creación zona verde inundable Polígono Industrial El Oliveral				OAYS2017021
EMPLAZAMIENTO				REFERENCIA
T.M. de Riba-roja de Turia (Valencia)				
DIBUJADO POR	APROBADO POR	Nº REVISIÓN	FECHA	ESCALA
			Agosto de 2017	1:4.000
DENOMINACION PLANO			Nº DE PLANO	IMPRIMIR EN
EMPLAZAMIENTO ZONA VERDE INUNDABLE			2.1	ISO A3

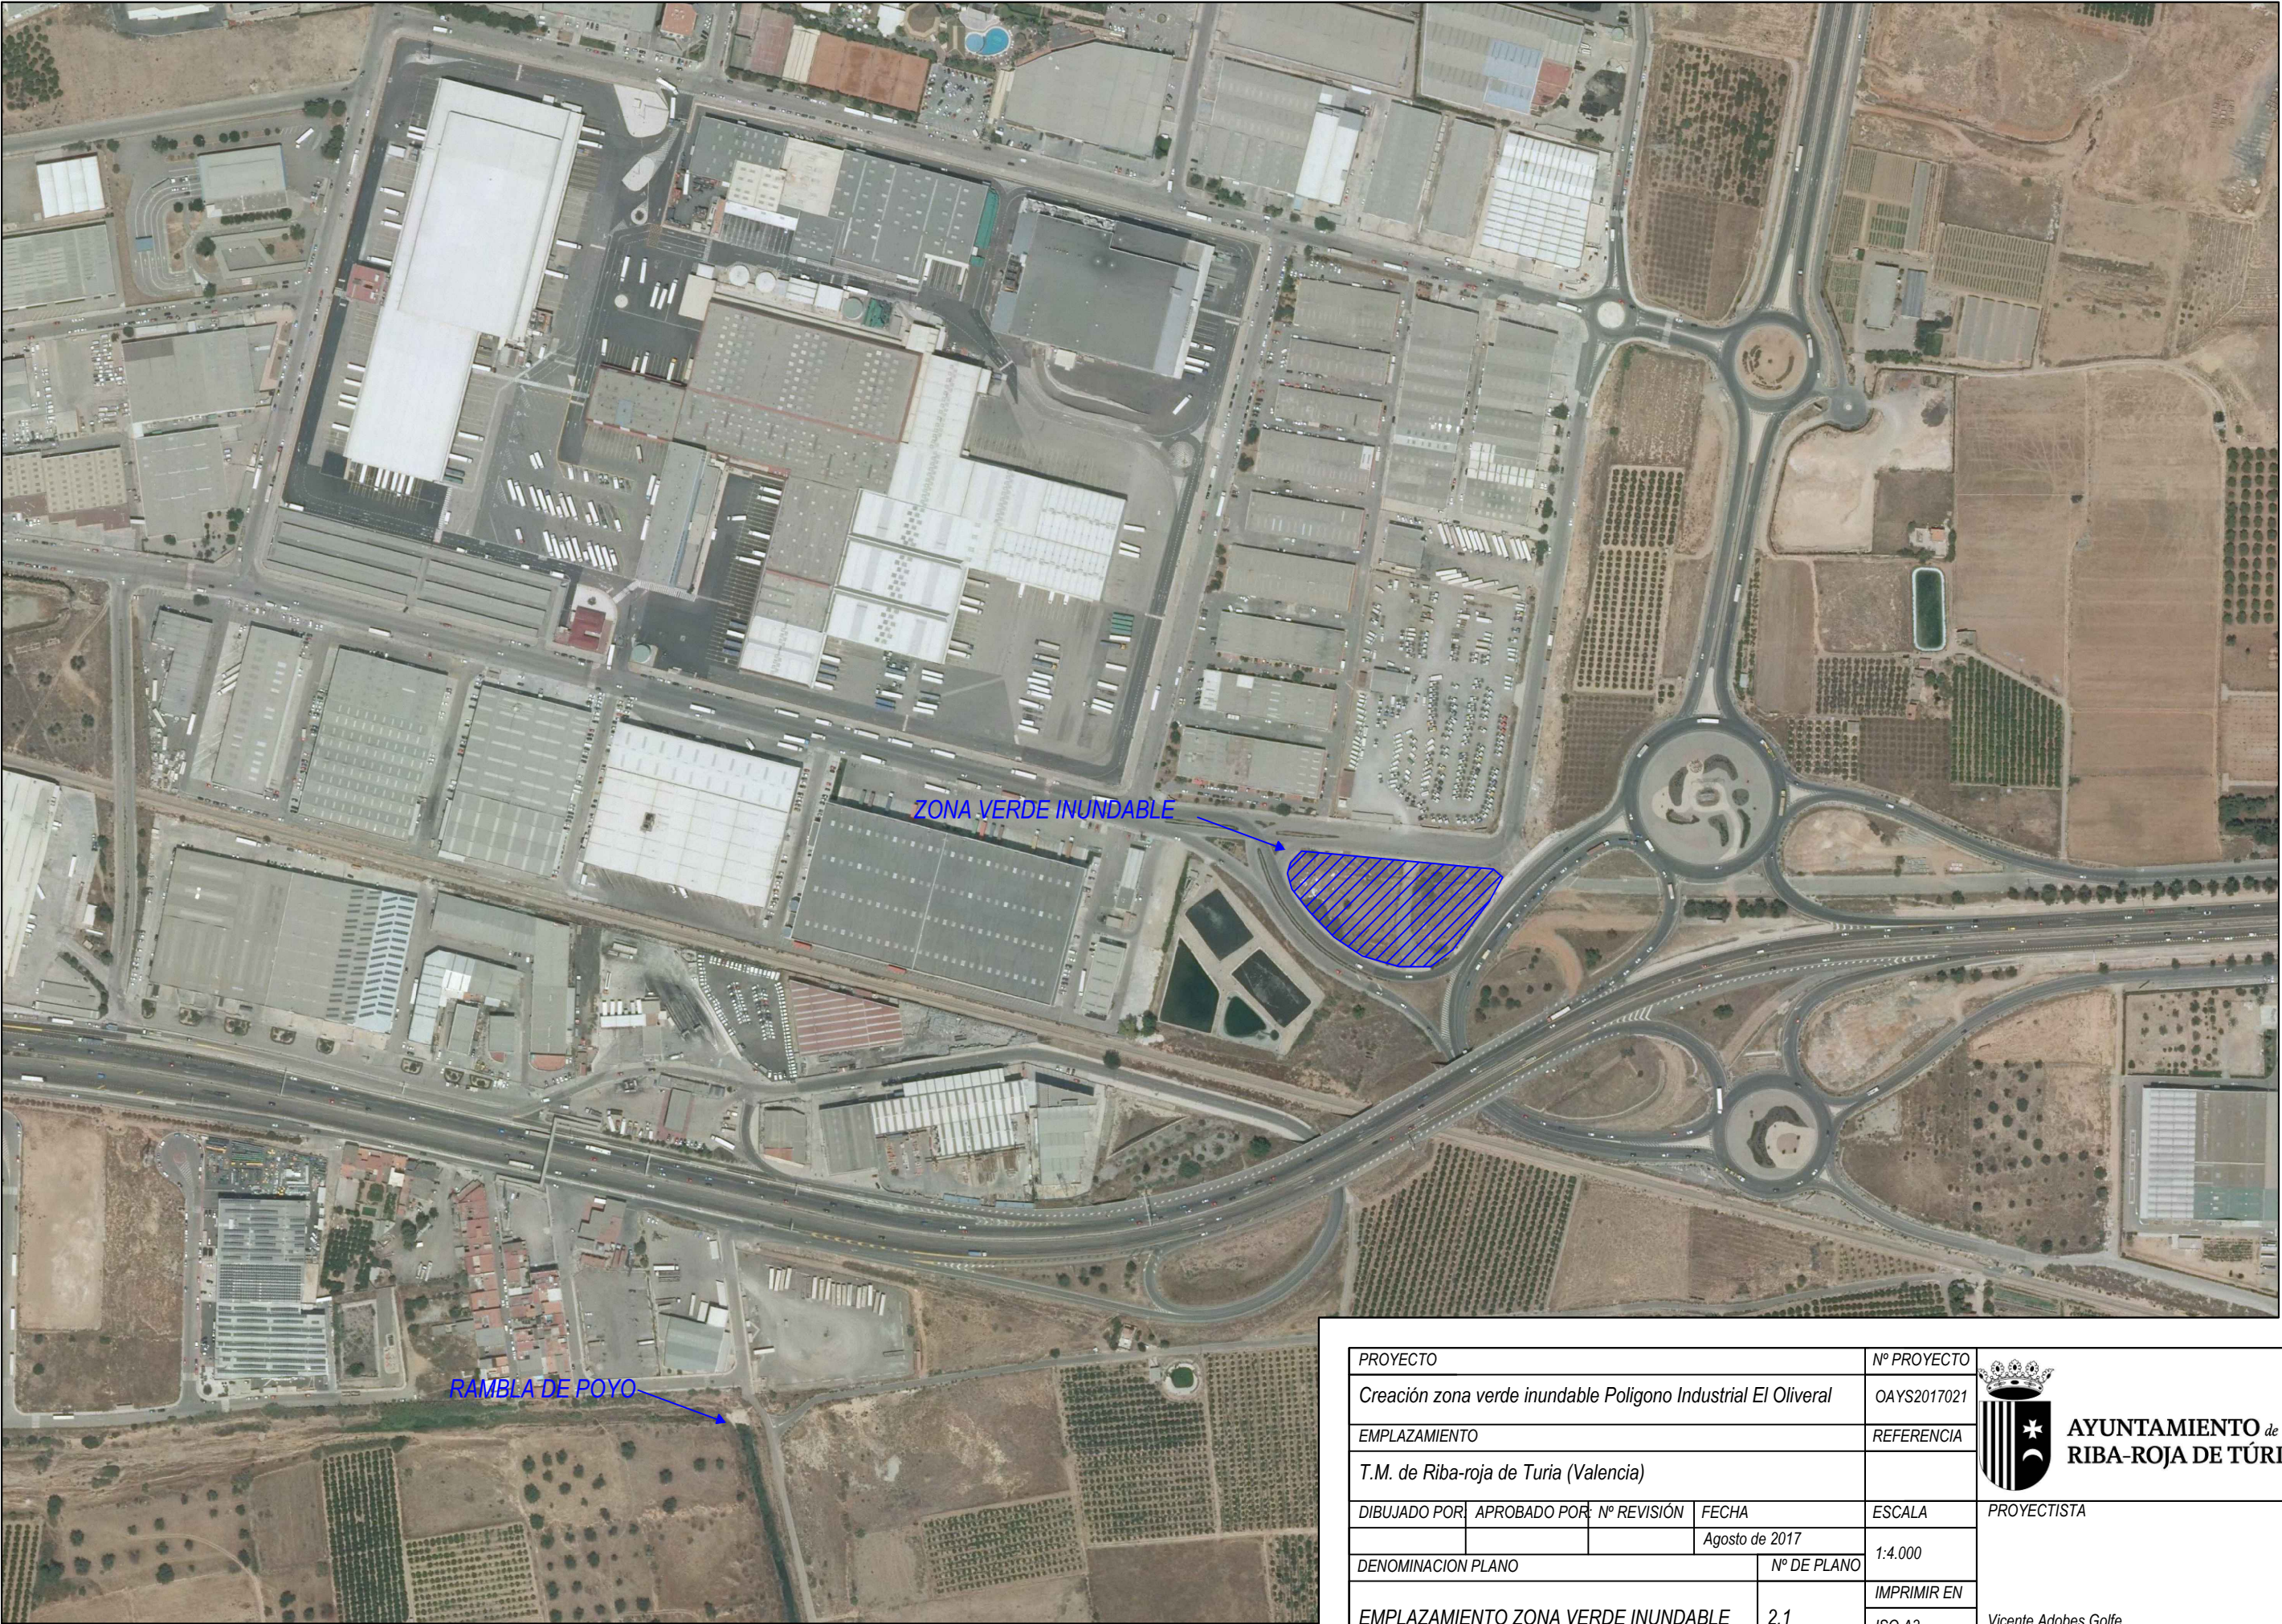

**AYUNTAMIENTO de
RIBA-ROJA DE TÚRIA**

PROYECTISTA

Vicente Adobes Golfe
Ingeniero Municipal. Ayuntamiento de Riba-roja de Turia



PROYECTO				Nº PROYECTO	 AYUNTAMIENTO de RIBA-ROJA DE TÚRIA
Creación zona verde inundable Poligono Industrial El Oliveral				OAYS2017021	
EMPLAZAMIENTO				REFERENCIA	
T.M. de Riba-roja de Turia (Valencia)					
DIBUJADO POR	APROBADO POR	Nº REVISIÓN	FECHA	ESCALA	PROYECTISTA
			Agosto de 2017	1:4.000	
DENOMINACION PLANO			Nº DE PLANO	IMPRIMIR EN	
EMPLAZAMIENTO ZONA VERDE REVA			2.2	ISO A3	Vicente Adobes Golfe Ingeniero Municipal. Ayuntamiento de Riba-roja de Turia