


SECCIÓN PROPUESTA ACONDICIONAMIENTO  
CARRETERA VV-6113 HASTA LA VV-6115

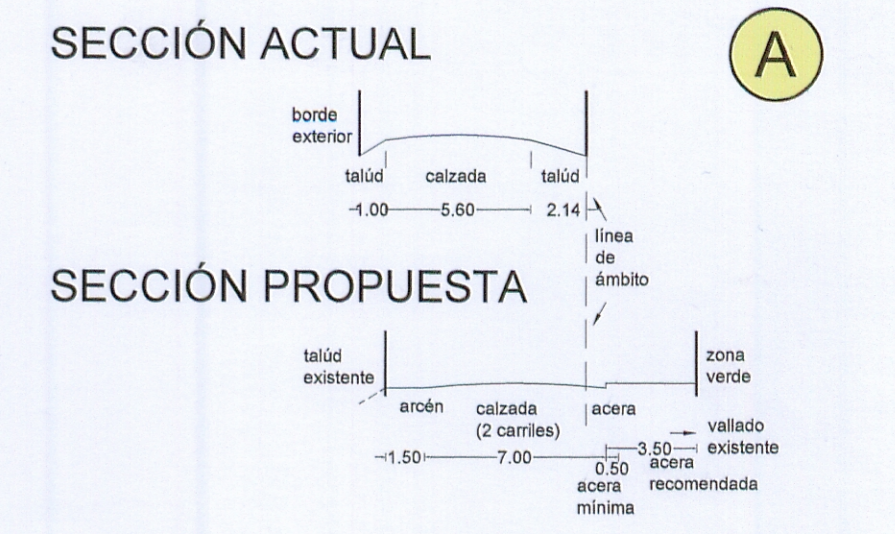

**EJECUCIÓN POR FASES**

- 1ª FASE Definitivo (Ribarroja) Provisional
- 2ª FASE Ampliación (Chiva-Cheste)

DETALLE AMPLIADO  
ENLACE ACCESO  
AUTOVÍA A-3  
escala 1/1000



31 MAR. 2009  
31 MAR. 2010

Diligencia para hacer constar que el presente documento ha sido aprobado provisionalmente por el Pleno del Ayuntamiento de Turis, celebrada el 4 de marzo de 2009. En el Pleno del Ayuntamiento de Turis, a 23 de marzo de 2009. LA SECRETARÍA

PROYECTO	URBANIZADORA BALÓ PLUS S.A.	SITUACIÓN	RIBARROJA	HOMOLOGACIÓN DEL SECTOR	MASÍA BALÓ	ARQUITECTO	LUIS HERNÁNDEZ OREDA JOSEP VÍVO GIBBERT
PLANO	HOMOLOGACIÓN APROBADA EL 6/6/2004. CONDICIONES DE CONEXIÓN.	NÚM.	1	ESCALA	1/5000	FECHA	ABR. 2004

PROYECTO	MODIFICACIÓN nº 1 DEL DOCUMENTO DE HOMOLOGACIÓN DEL SECTOR MASÍA DE BALÓ DE RIBA-ROJA DE TURÍS	ARQUITECTO	LUIS HERNÁNDEZ OREDA JOSEP VÍVO GIBBERT
PLANO	HOMOLOGACIÓN APROBADA EL 6/6/2004. CONDICIONES DE CONEXIÓN.	NÚM.	1
		ESCALA	1/5.000
		FECHA	SEP. 2008