

SNUH


DILIGENCIA para hacer constar que el presente documento junto con sus planos corresponde a la **Modificación Puntual nº 8 del PGOU**, de Ribarroja del Turia, Valencia, consistente en modificación de cuatro de sus puntos, relativos a Clot 2, Vella 3, Vella 1 y Travesía Azorín y ha sido sometido a la correspondiente exposición pública y presentado al Pleno de la Corporación, acordando su aprobación provisional en fecha 7 de octubre de 2002.

Lo que se hace constar mediante la presente, en Ribarroja del Turia, a 10 de octubre de 2002.
LA SECRETARIA



10.1 OCT 2002

SNUH

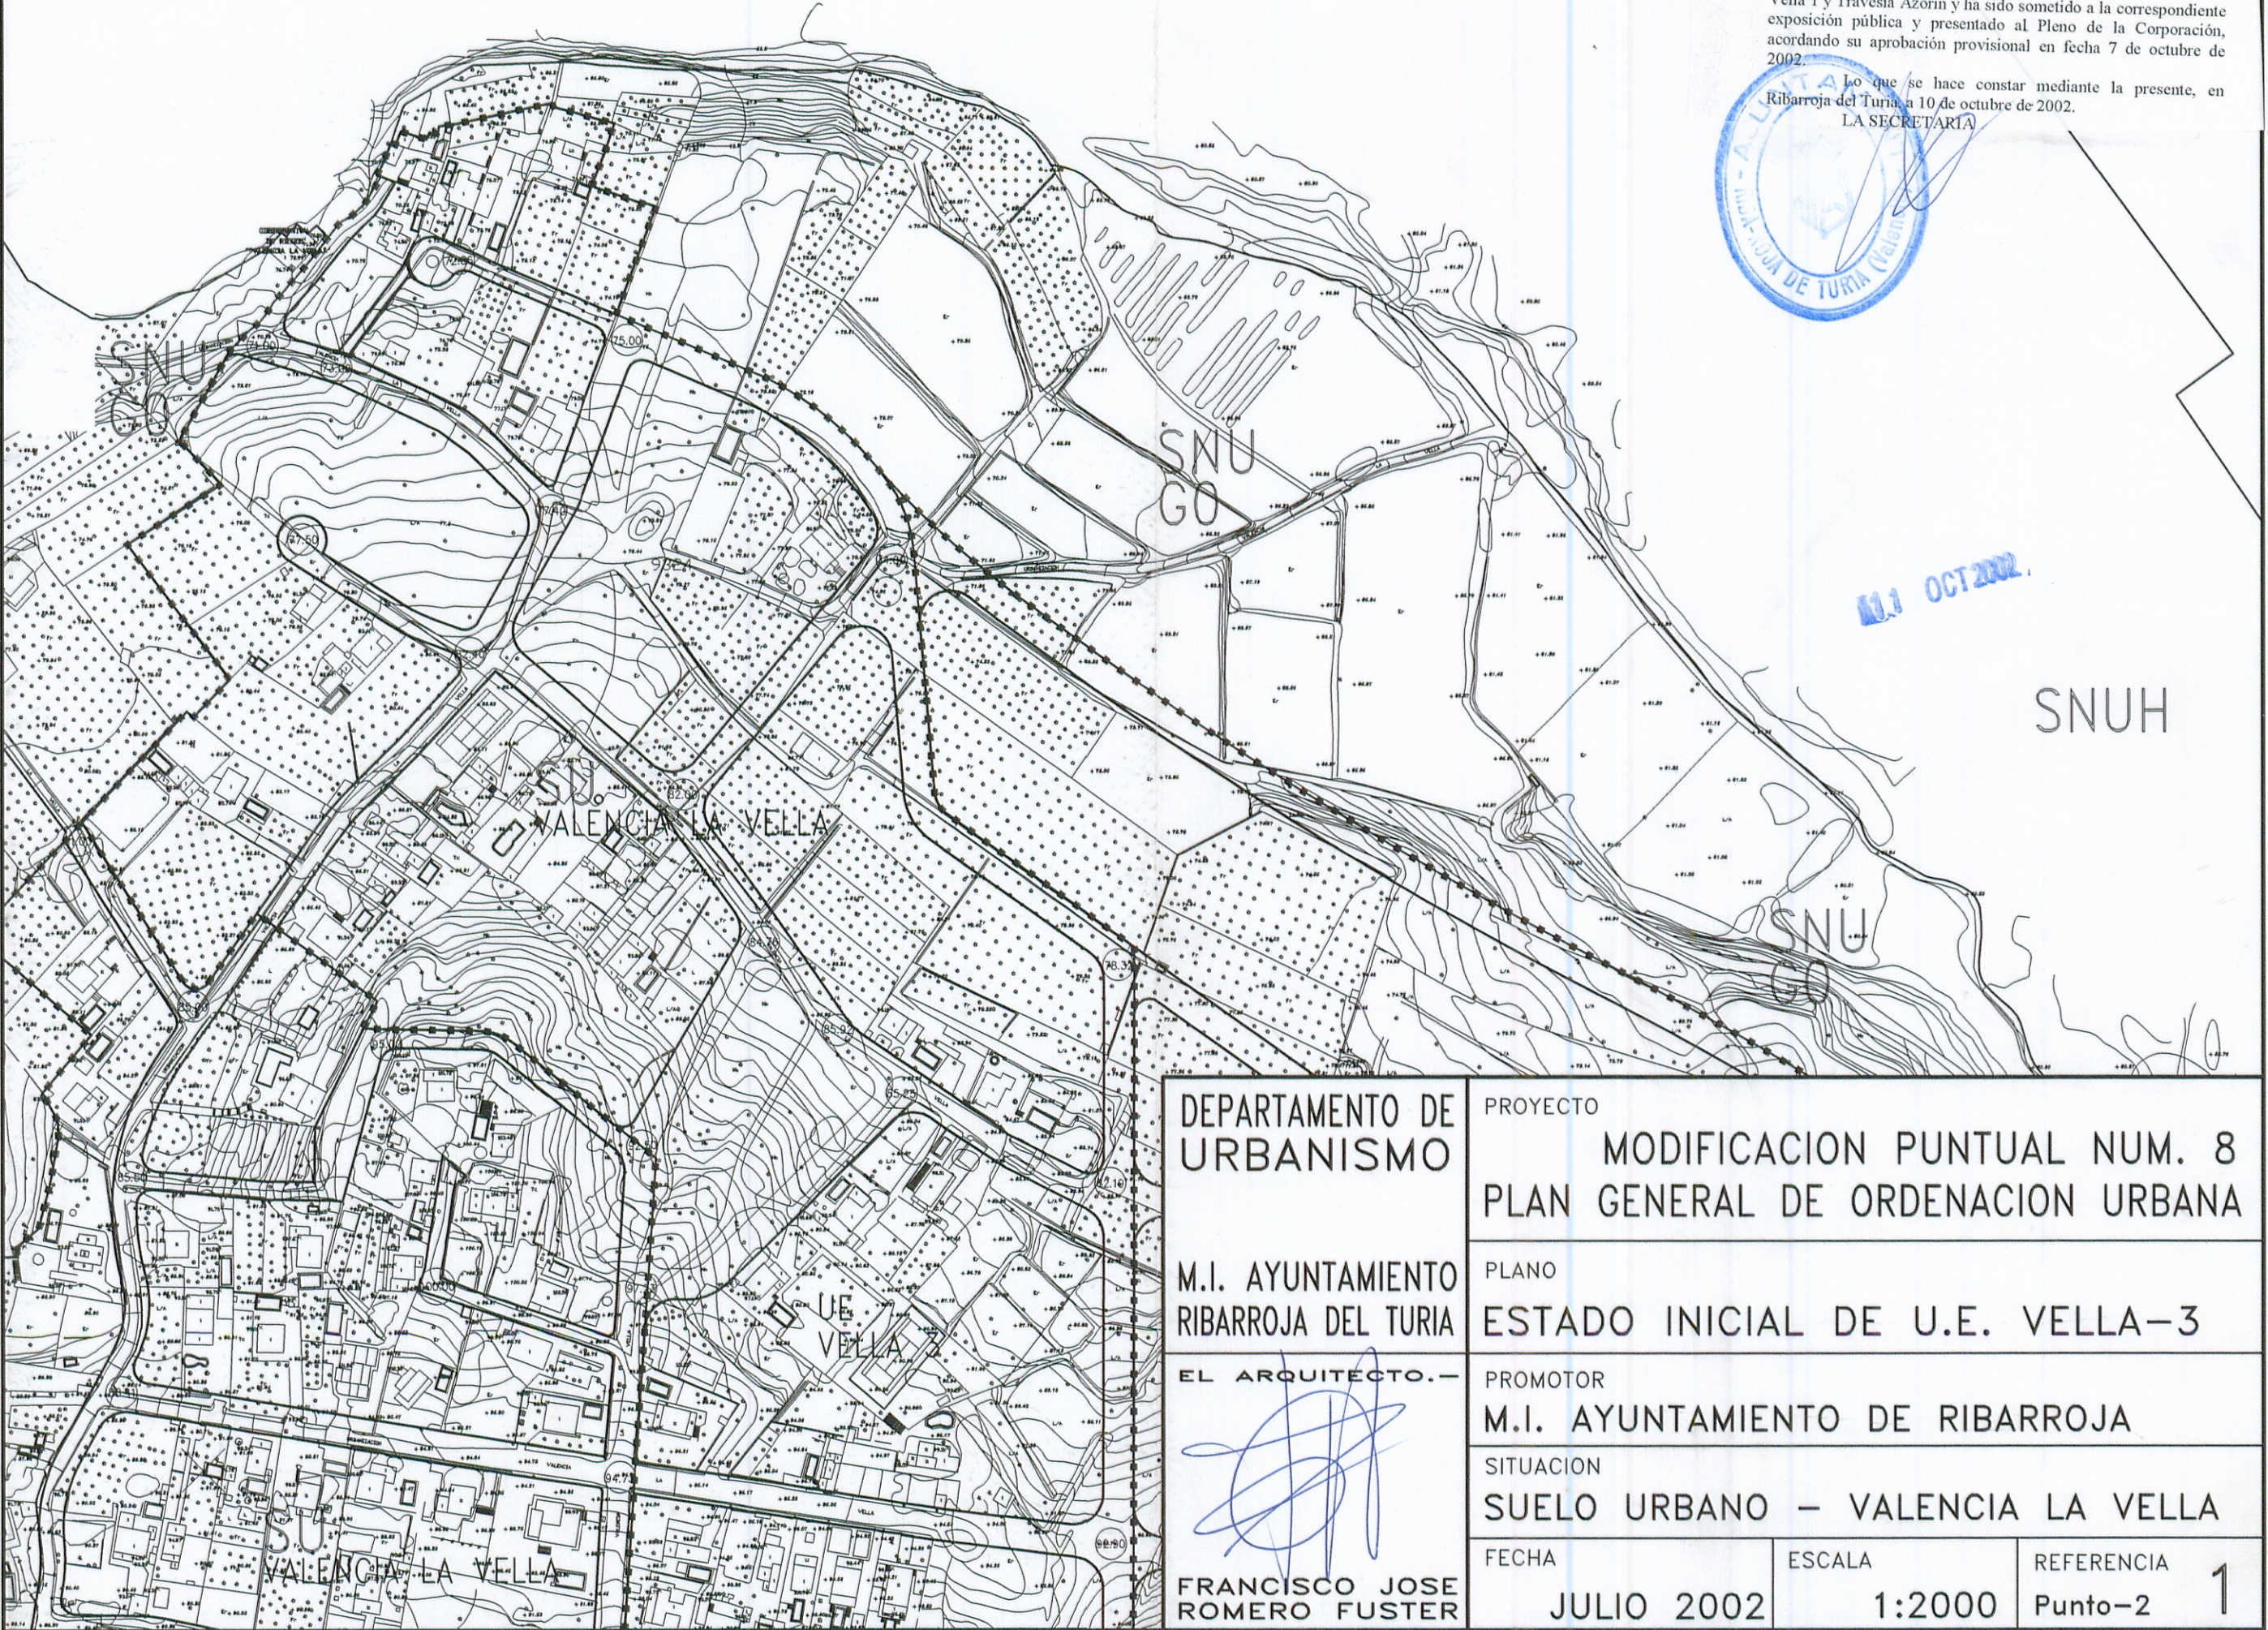

DEPARTAMENTO DE URBANISMO

PROYECTO
**MODIFICACION PUNTUAL NUM. 8
PLAN GENERAL DE ORDENACION URBANA**

M.I. AYUNTAMIENTO RIBARROJA DEL TURIA

PLANO
ESTADO INICIAL DE U.E. VELLA-3

EL ARQUITECTO. —

PROMOTOR
M.I. AYUNTAMIENTO DE RIBARROJA

SITUACION
SUELO URBANO — VALENCIA LA VELLA

FRANCISCO JOSE ROMERO FUSTER

FECHA
JULIO 2002

ESCALA
1:2000

REFERENCIA
Punto-2 1