


SNUH



DILIGENCIA para hacer constar que el presente documento junto con sus planos corresponde a la **Modificación Puntual nº 8 del PGOU**, de Ribarroja del Turia, Valencia, consistente en modificación de cuatro de sus puntos, relativos a Clot 2, Vella 3, Vella 1 y Travesía Azorin y ha sido sometido a la correspondiente exposición pública y presentado al Pleno de la Corporación, acordando su aprobación provisional en fecha 7 de octubre de 2002.

Lo que se hace constar mediante la presente, en Ribarroja del Turia, a 10 de octubre de 2002.

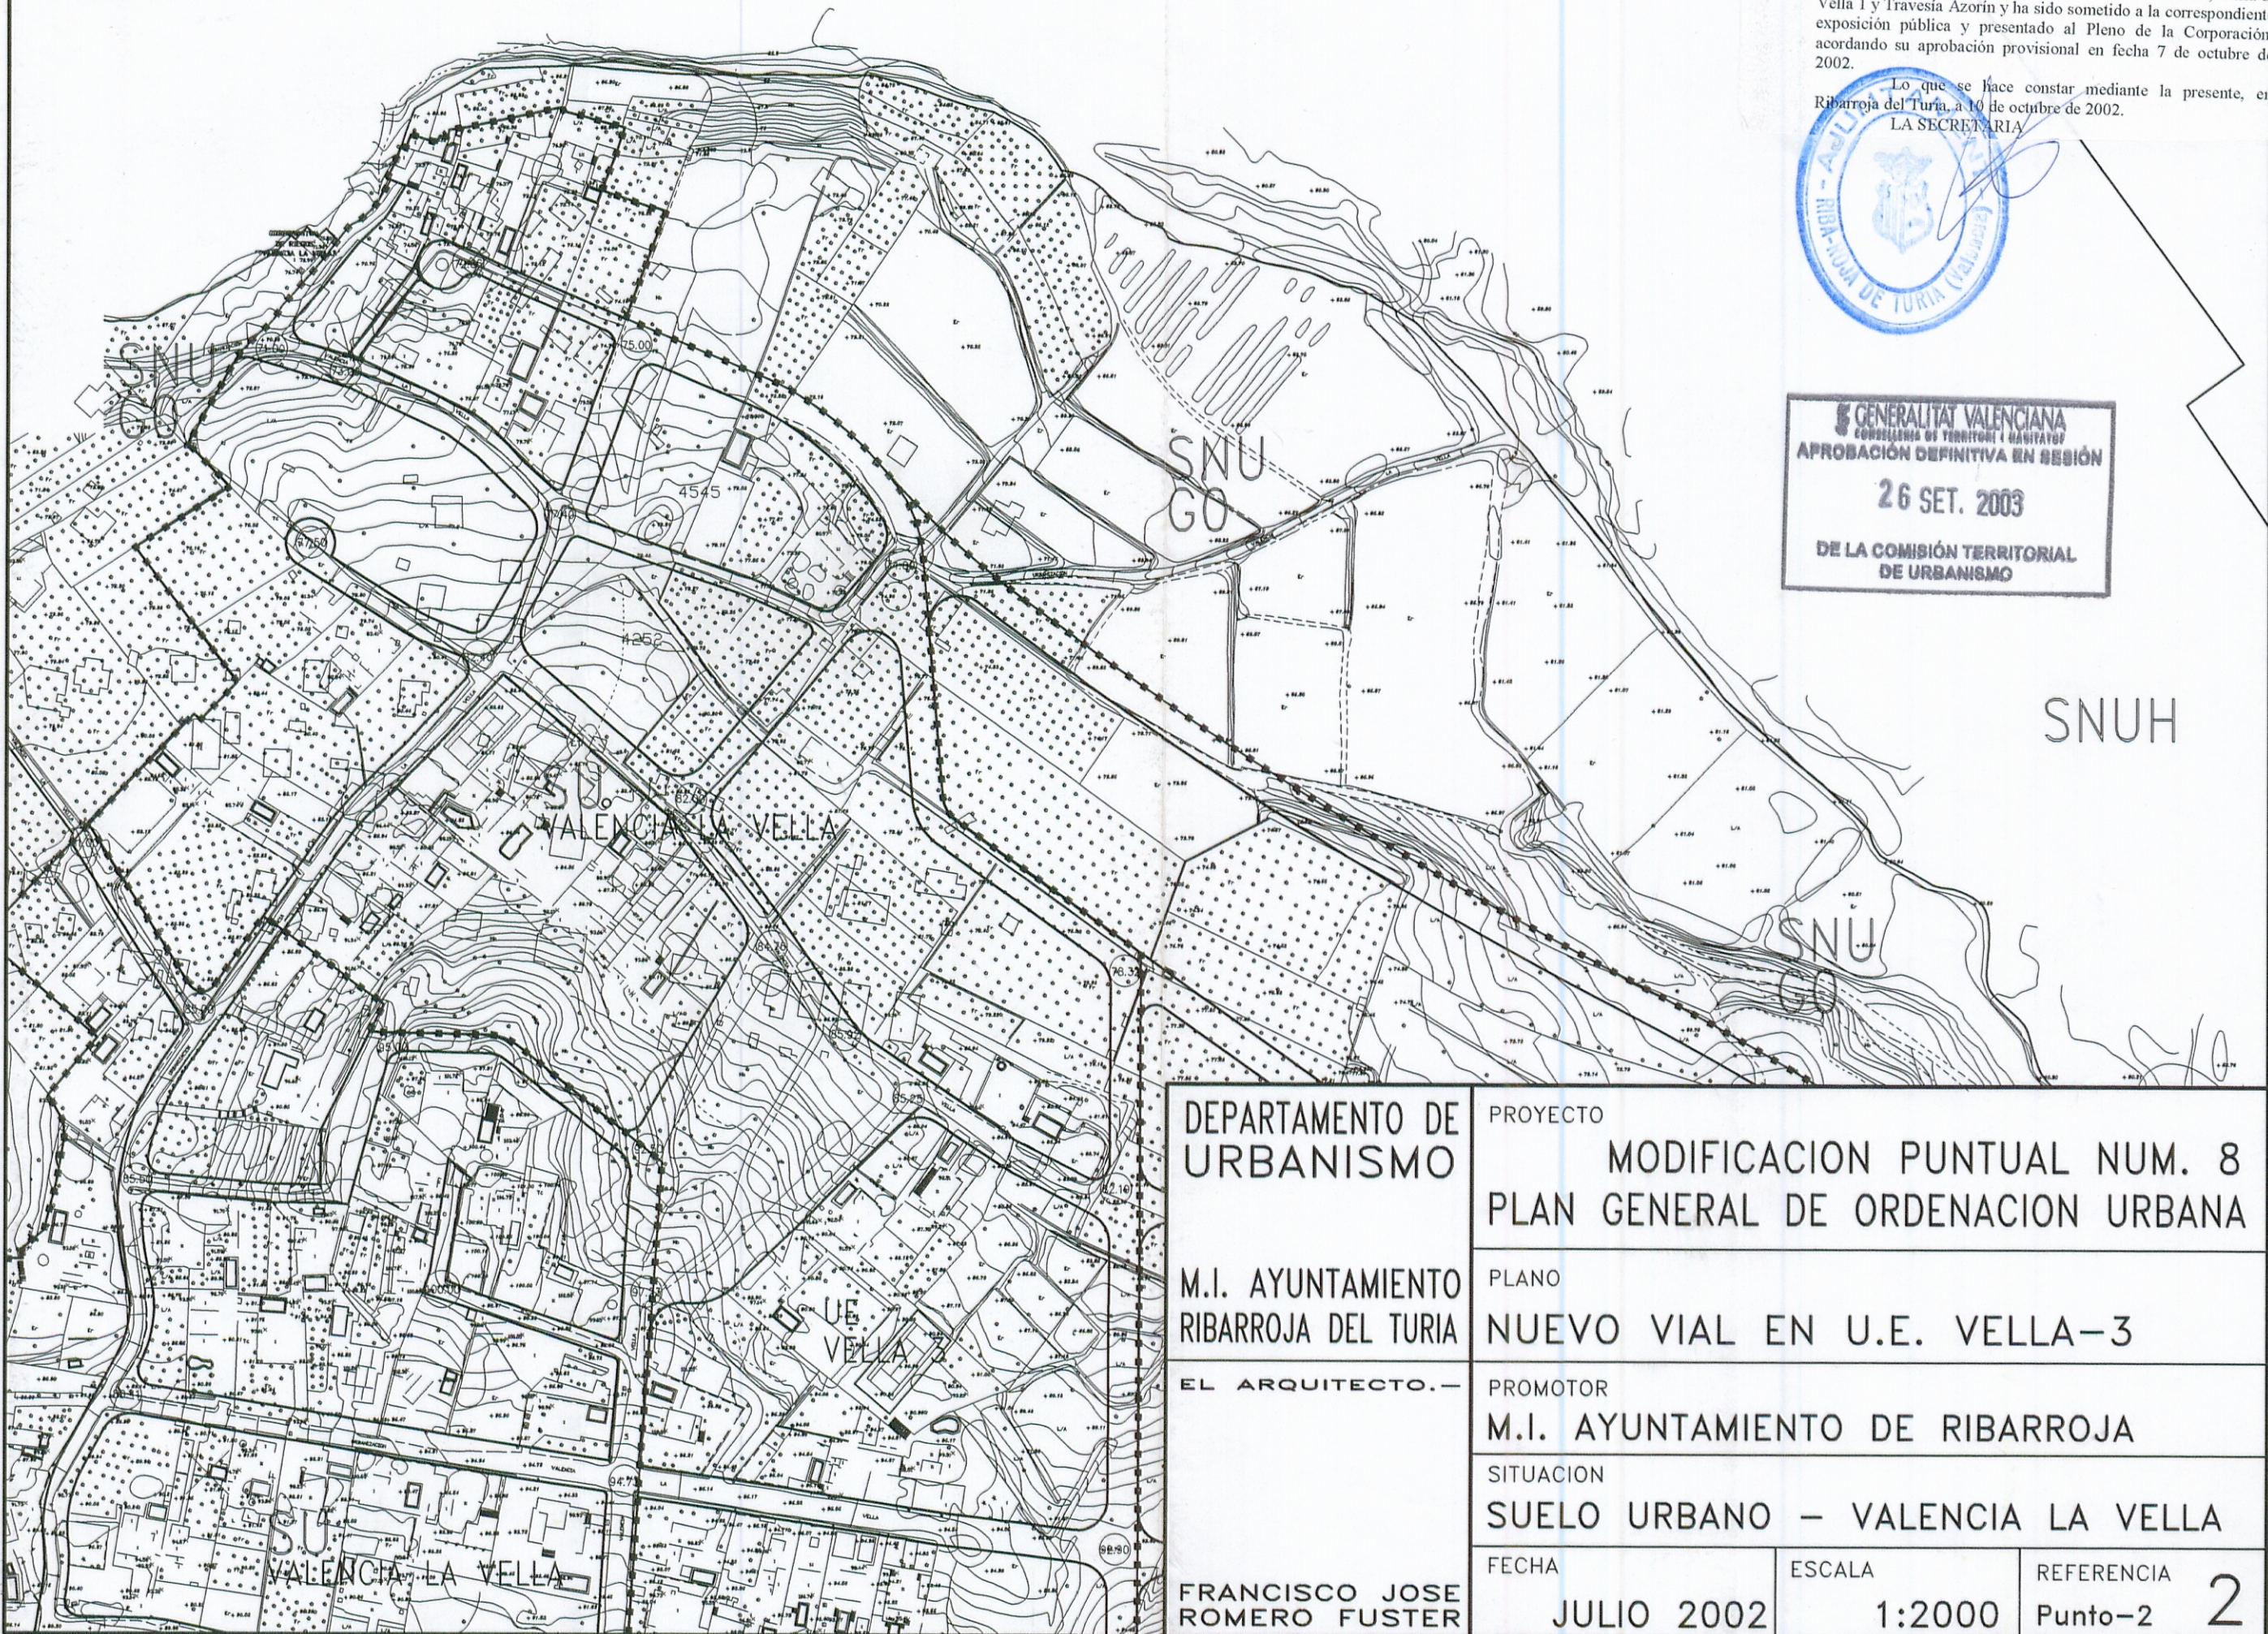

GENERALITAT VALENCIANA
 CONSSELLERIA DE TERRITORI I HABITATGE
APROBACION DEFINITIVA EN SESION
26 SET. 2003
 DE LA COMISION TERRITORIAL
 DE URBANISMO

SNUH

DEPARTAMENTO DE URBANISMO	PROYECTO		
	MODIFICACION PUNTUAL NUM. 8 PLAN GENERAL DE ORDENACION URBANA		
M.I. AYUNTAMIENTO RIBARROJA DEL TURIA	PLANO		
	NUEVO VIAL EN U.E. VELLA-3		
EL ARQUITECTO.-	PROMOTOR		
	M.I. AYUNTAMIENTO DE RIBARROJA		
SITUACION			
SUELO URBANO - VALENCIA LA VELLA			
FRANCISCO JOSE ROMERO FUSTER	FECHA	ESCALA	REFERENCIA
	JULIO 2002	1:2000	Punto-2 2