


La Comisión Territorial de Urbanismo de Valencia en sesión celebrada el 20/12/04 acordó calificar el punto cuatro de la Modificación Puntual N°8 del PGOU de Ribarroja de Turia



DILIGENCIA para hacer constar que el presente documento junto con sus planos corresponde a la **Modificación Puntual nº 8 del PGOU**, de Ribarroja del Turia, Valencia, consistente en modificación de cuatro de sus puntos, relativos a Clot 2, Vella 3, Vella 1 y Travesía Azorin y ha sido sometido a la correspondiente exposición pública y presentado al Pleno de la Corporación, acordando su aprobación provisional en fecha 7 de octubre de 2002.

Lo que se hace constar mediante la presente, en Ribarroja del Turia a 10 de octubre de 2002.
LA SECRETARIA

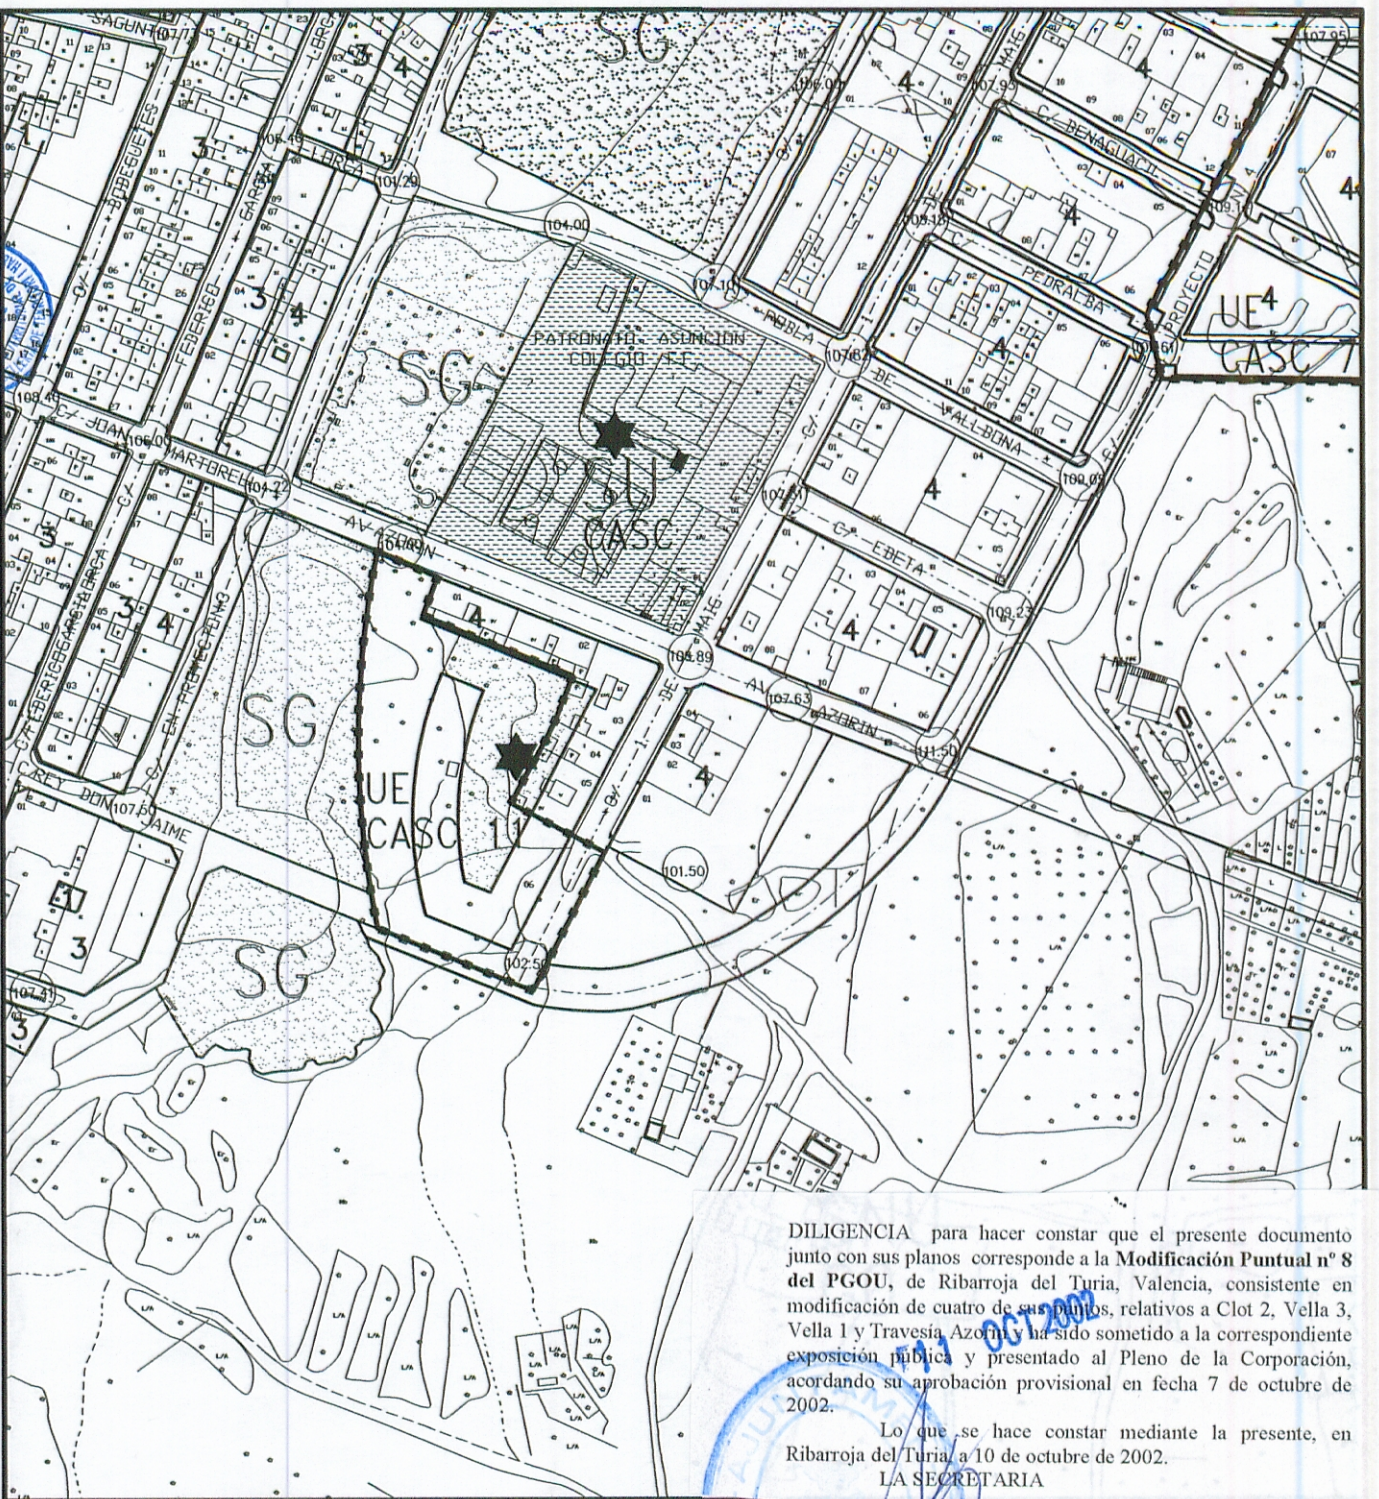

DEPARTAMENTO DE URBANISMO

PROYECTO
**MODIFICACION PUNTUAL NUM. 8
PLAN GENERAL DE ORDENACION URBANA**

M.I. AYUNTAMIENTO RIBARROJA DEL TURIA

PLANO
TRAZADO FINAL DEL VIAL

EL ARQUITECTO. —

PROMOTOR
M.I. AYUNTAMIENTO DE RIBARROJA

SITUACION
S.U. ZONA ENSANCHE – TRAVESIA C/ AZORIN

FRANCISCO JOSE ROMERO FUSTER

FECHA JULIO 2002	ESCALA 1:2000	REFERENCIA Punto-4
----------------------------	-------------------------	------------------------------

2