






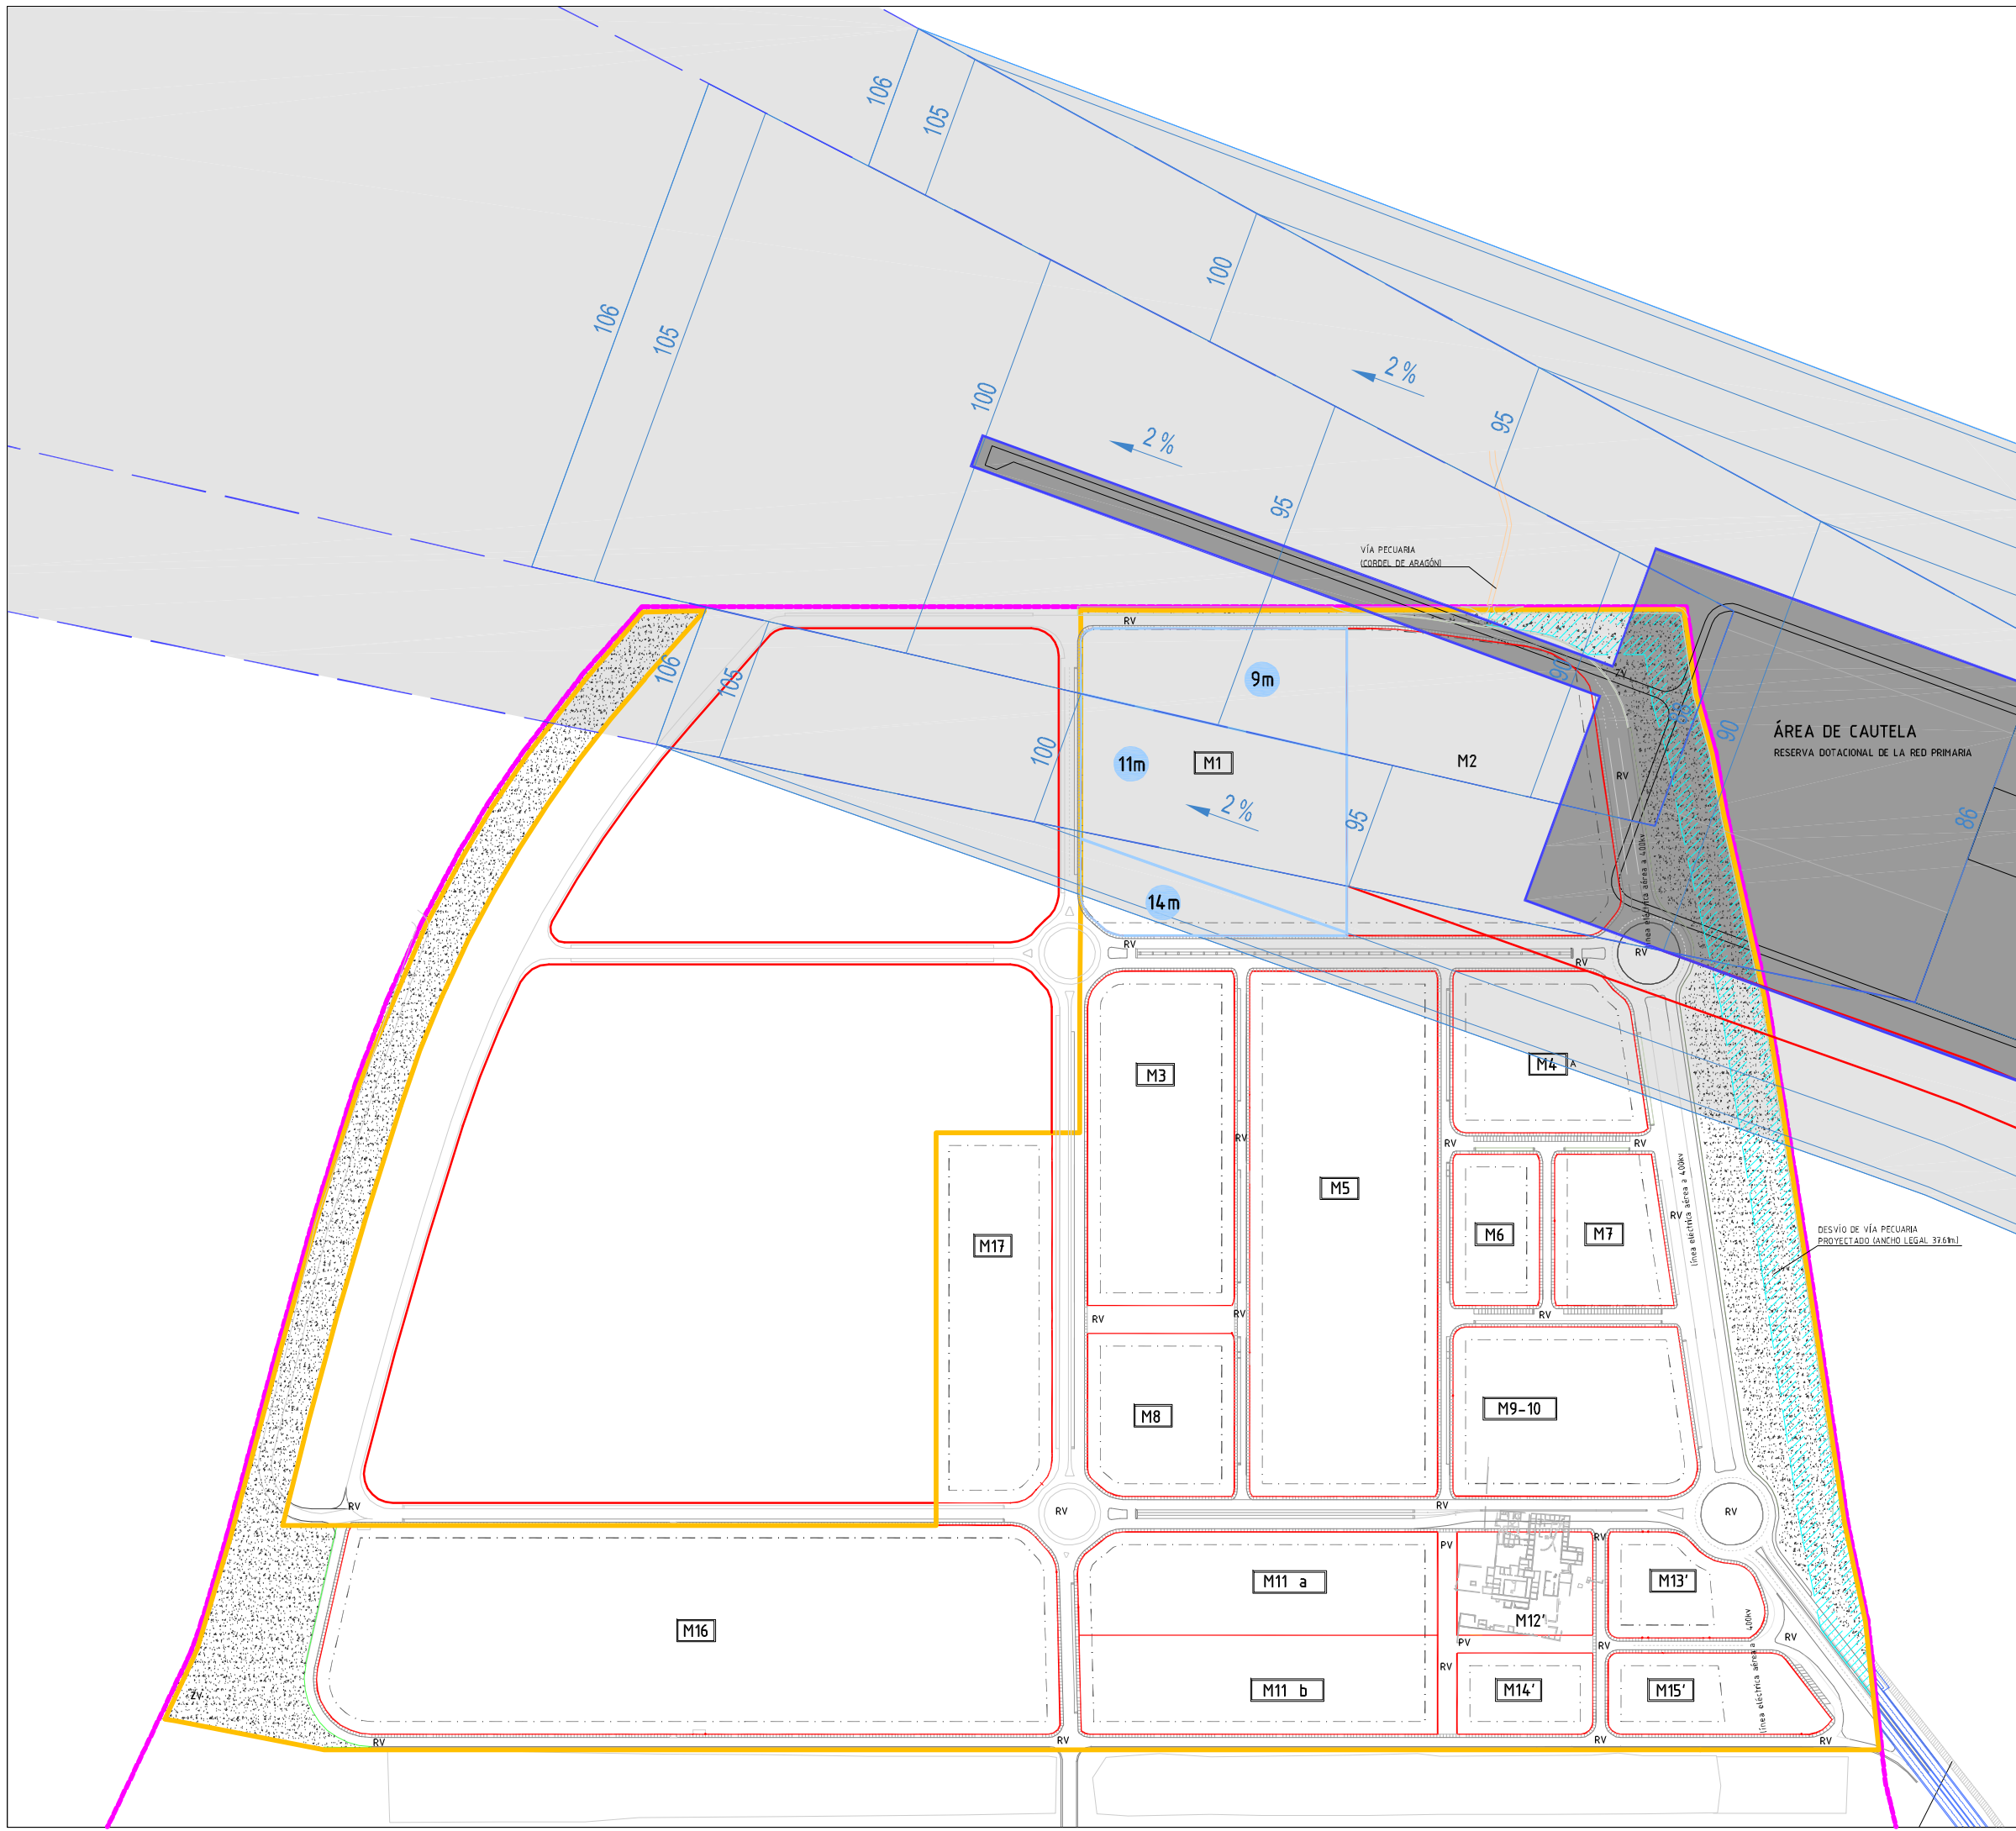


MODIFICACIÓN Nº2 DEL PLAN PARCIAL DE LA FASE II  
PARQUE LOGÍSTICO RIBARROJA DEL TURIA. VALENCIA

-  ÁMBITO PLAN ESPECIAL DE DELIMITACIÓN DEL ÁREA DE RESERVA PARA LA AMPLIACIÓN DE PATRIMONIO PÚBLICO DE SUELO. "PARQUE LOGÍSTICO DE RIBA-ROJA DE TÚRIA".
  -  ÁMBITO DEL PLAN PARCIAL
  -  DESVÍO DE VÍA PECUARIA PROYECTADO (ANCHO NECESARIO 37,61 mts.)
  -  ZONA VERDE
  -  RETIRO MÍNIMO DE LA LÍNEA DE EDIFICACIÓN
  -  R=A.L.E.(vble.) RETIRO MÍNIMO DE LA LÍNEA DE EDIFICACIÓN POR AFECCIÓN DE LA LÍNEA ELÉCTRICA (DISTANCIA VARIABLE)
- 
-  ÁREA DE CAUTELA. RESERVA DOTACIONAL DE LA RED PRIMARIA
  -  SUPERFICIES LIMITADORAS
  -  X<sub>m</sub> ALTURA MÁXIMA DE EDIFICACIÓN



PLANOS DE ORDENACIÓN  
PLANO 0-00.2 SUPERFICIES LIMITADORAS DE ALTURA \*  
E\_ 1:3.000

\* Según PLANO remitido por el Servicio de Administración de Puertos y Aeropuertos de la Consellería de Vivienda, Obras Públicas y Vertebración del territorio