

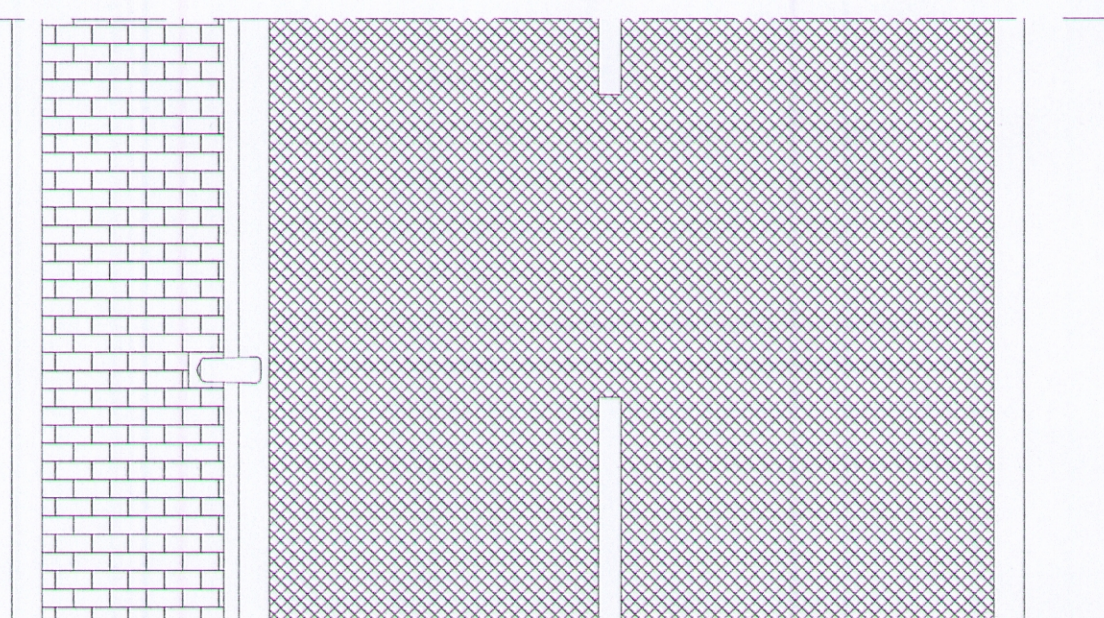




CALLES Nº1, Nº2 Y Nº3

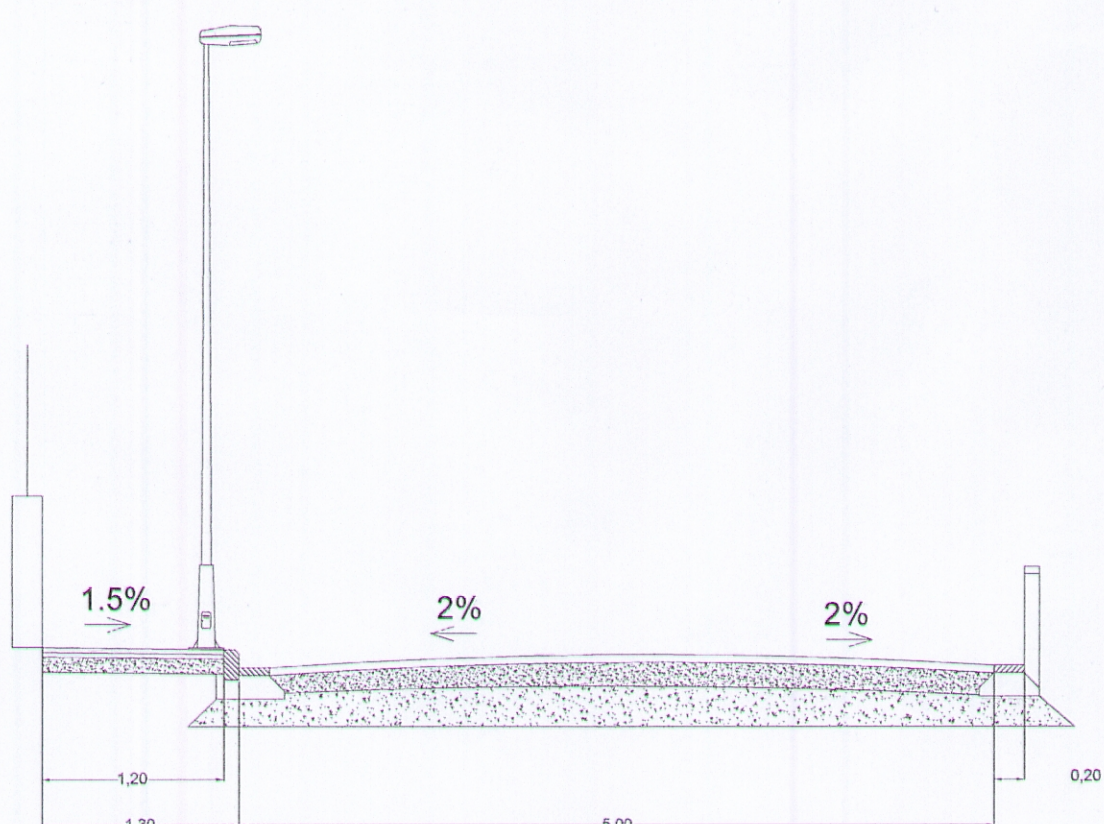


CALLE Nº4

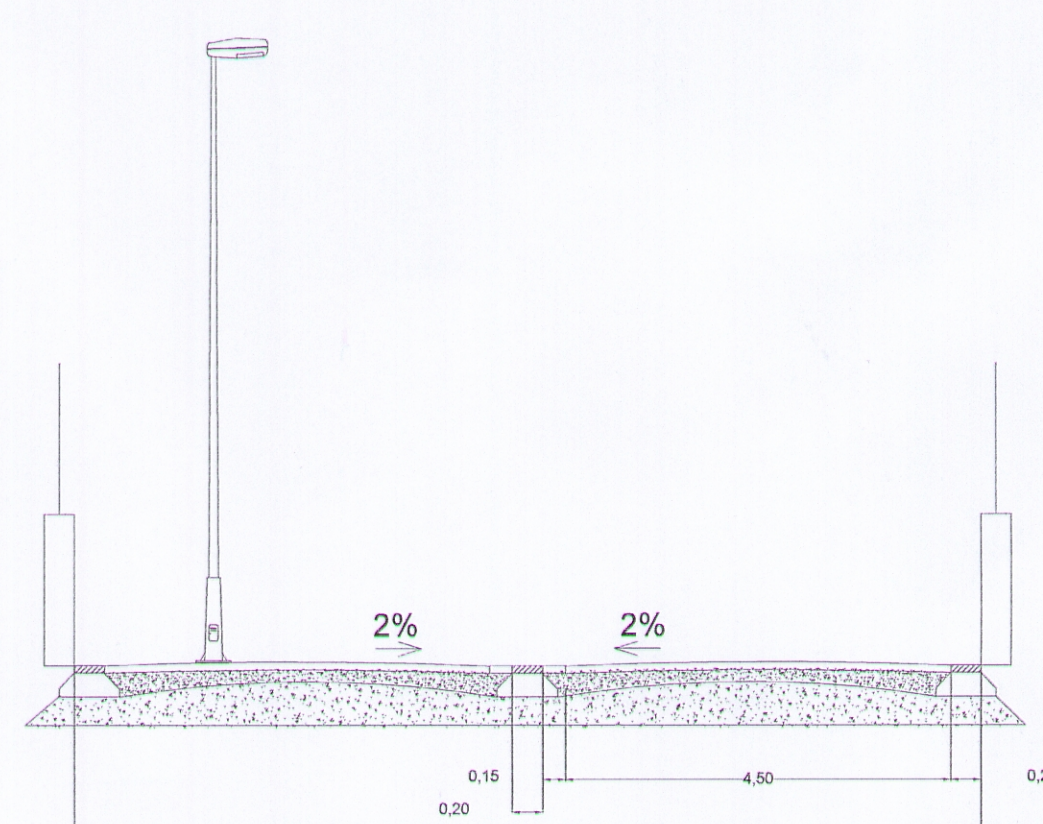

CALLE Nº5

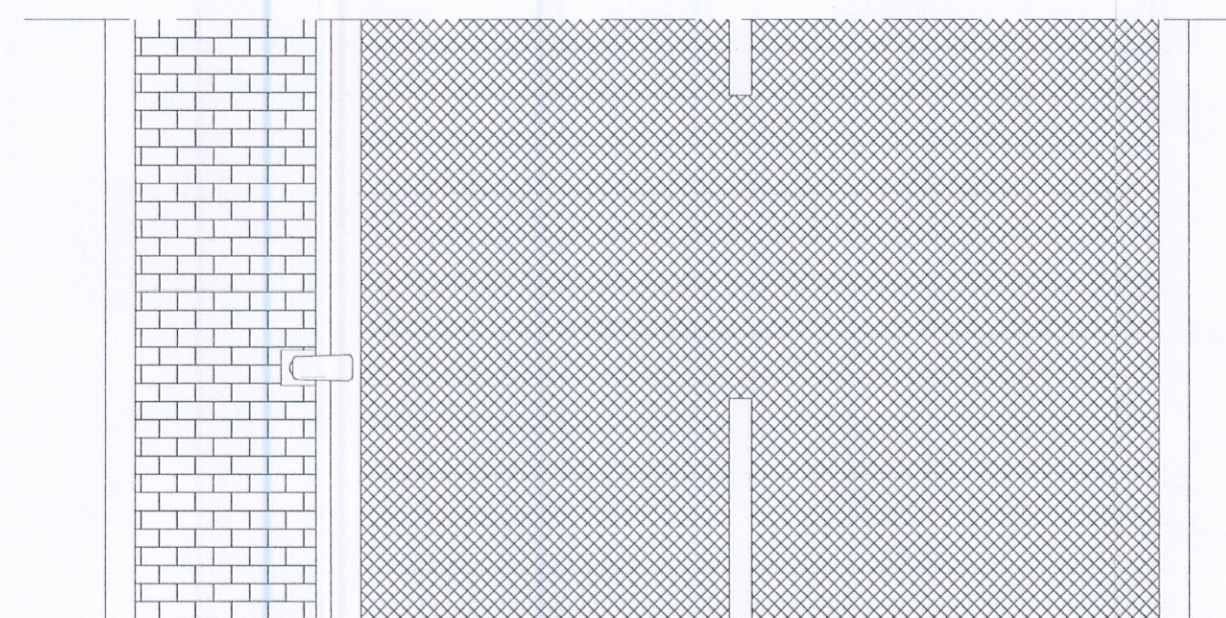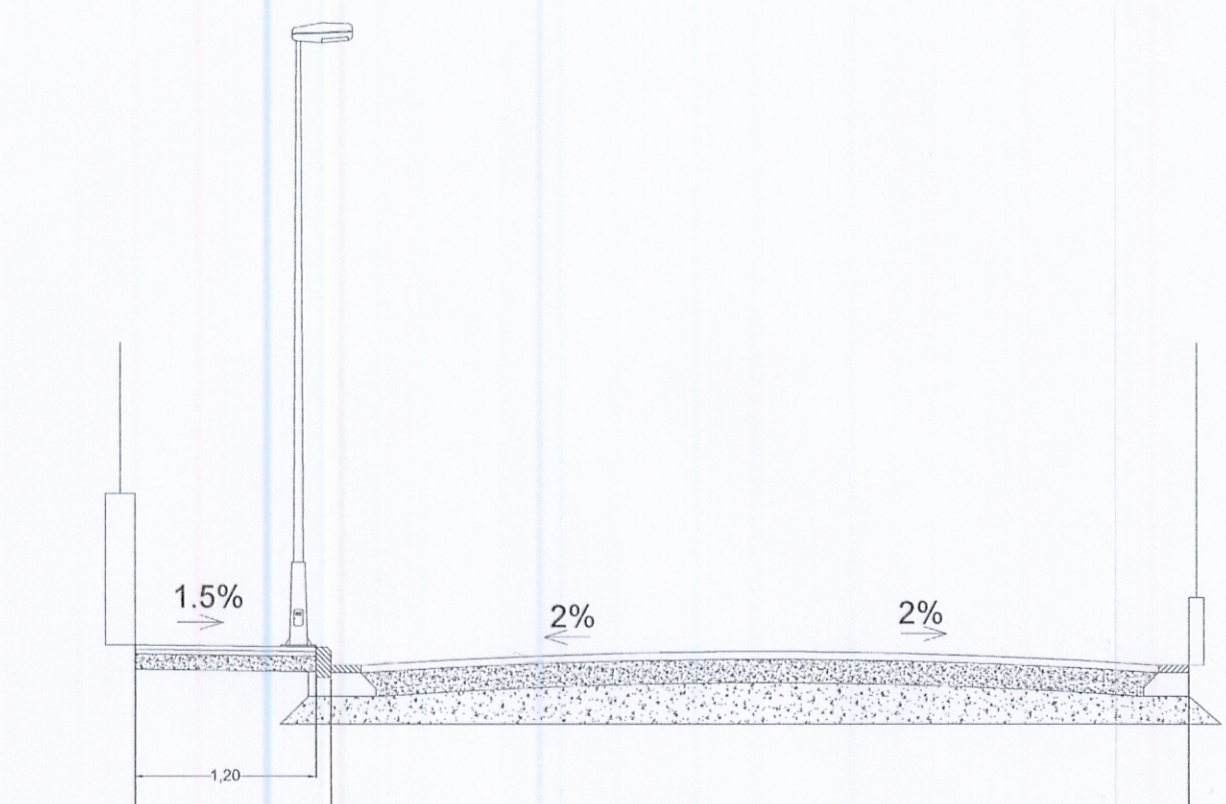

CALLE Nº6

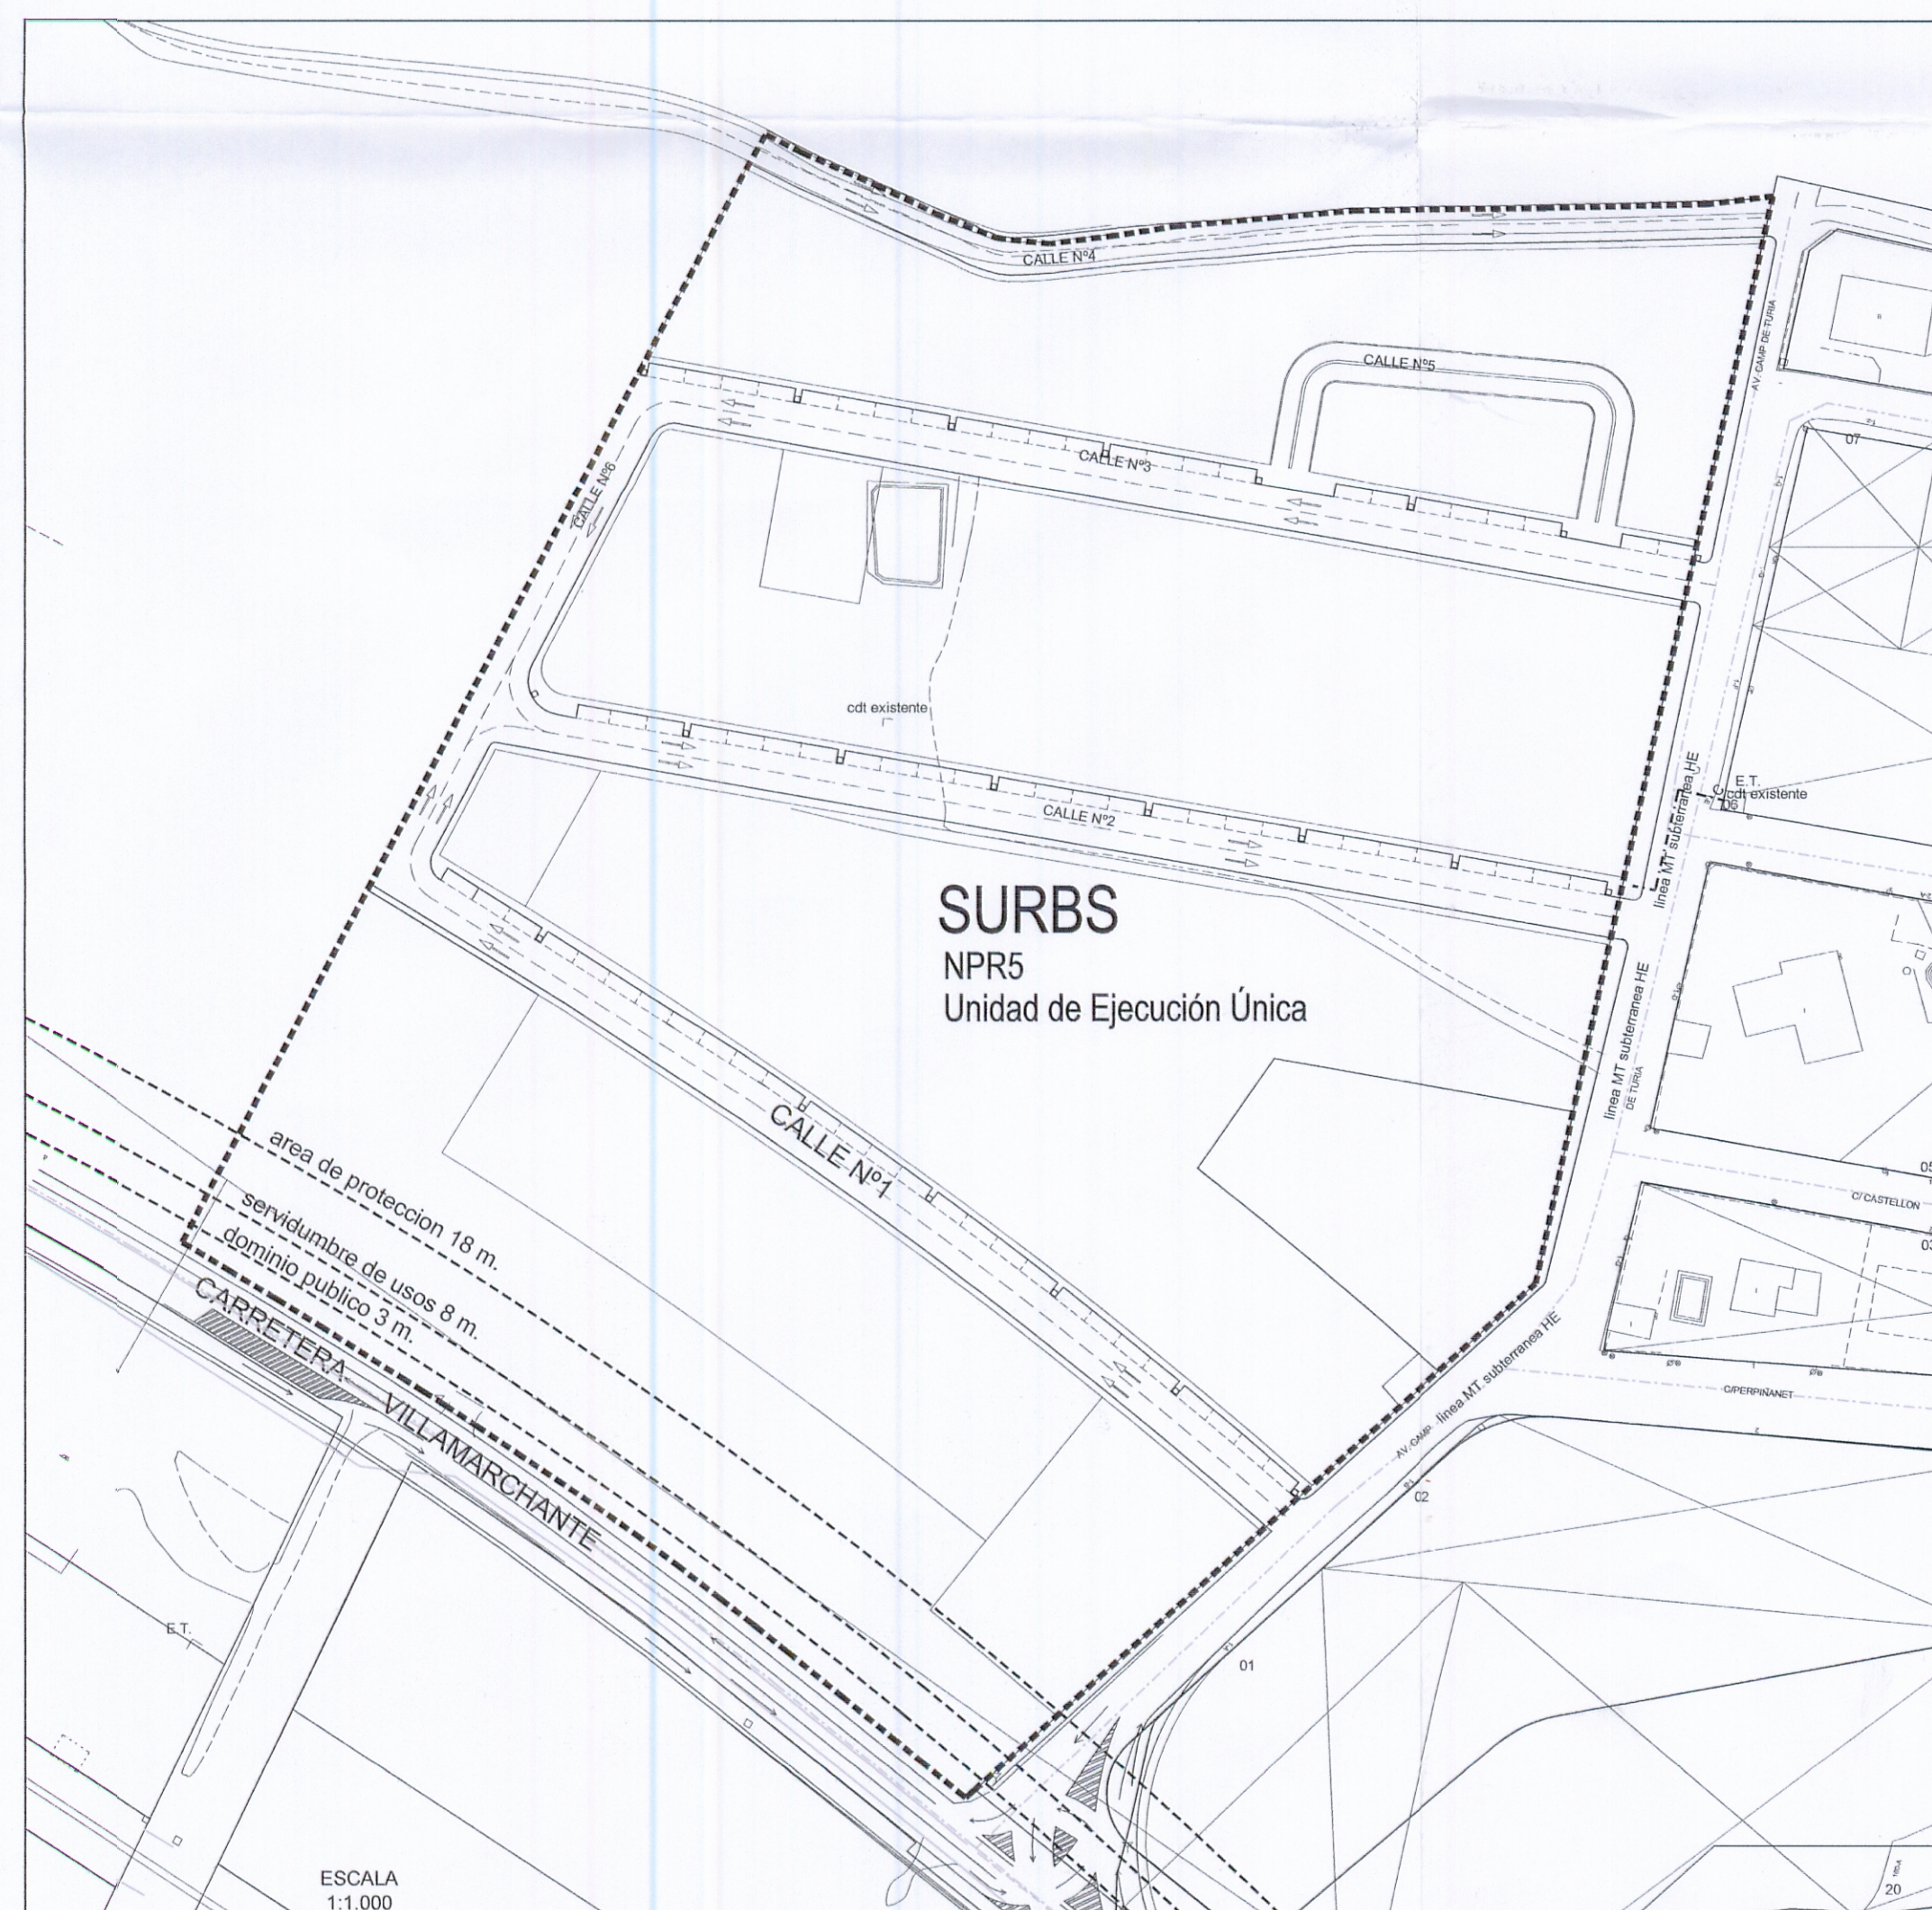

GENERALITAT VALENCIANA  
CONSELLERIA DE TERRITORI I HABITATGE  
APROBACIÓ DEFINITIVA EN SESIÓ  
- 2 FEB. 2006  
DE LA COMISSIÓ TERRITORIAL  
DE URBANISME



## PLAN PARCIAL "SURBS / NPR5"

RIBA-ROJA DEL TURIA  
VALENCIA

PROMOTOR:  
FUTURO RESIDENCIAL S.L.

MAYO 2.005

*Ignacio Puente Leon*  
IGNACIO PUENTE LEON  
ARQUITECTO

PLANO  
Ordenación  
Secciones Viarias

ESCALA  
1:50 - 1:1000

12

8 AGO 2005