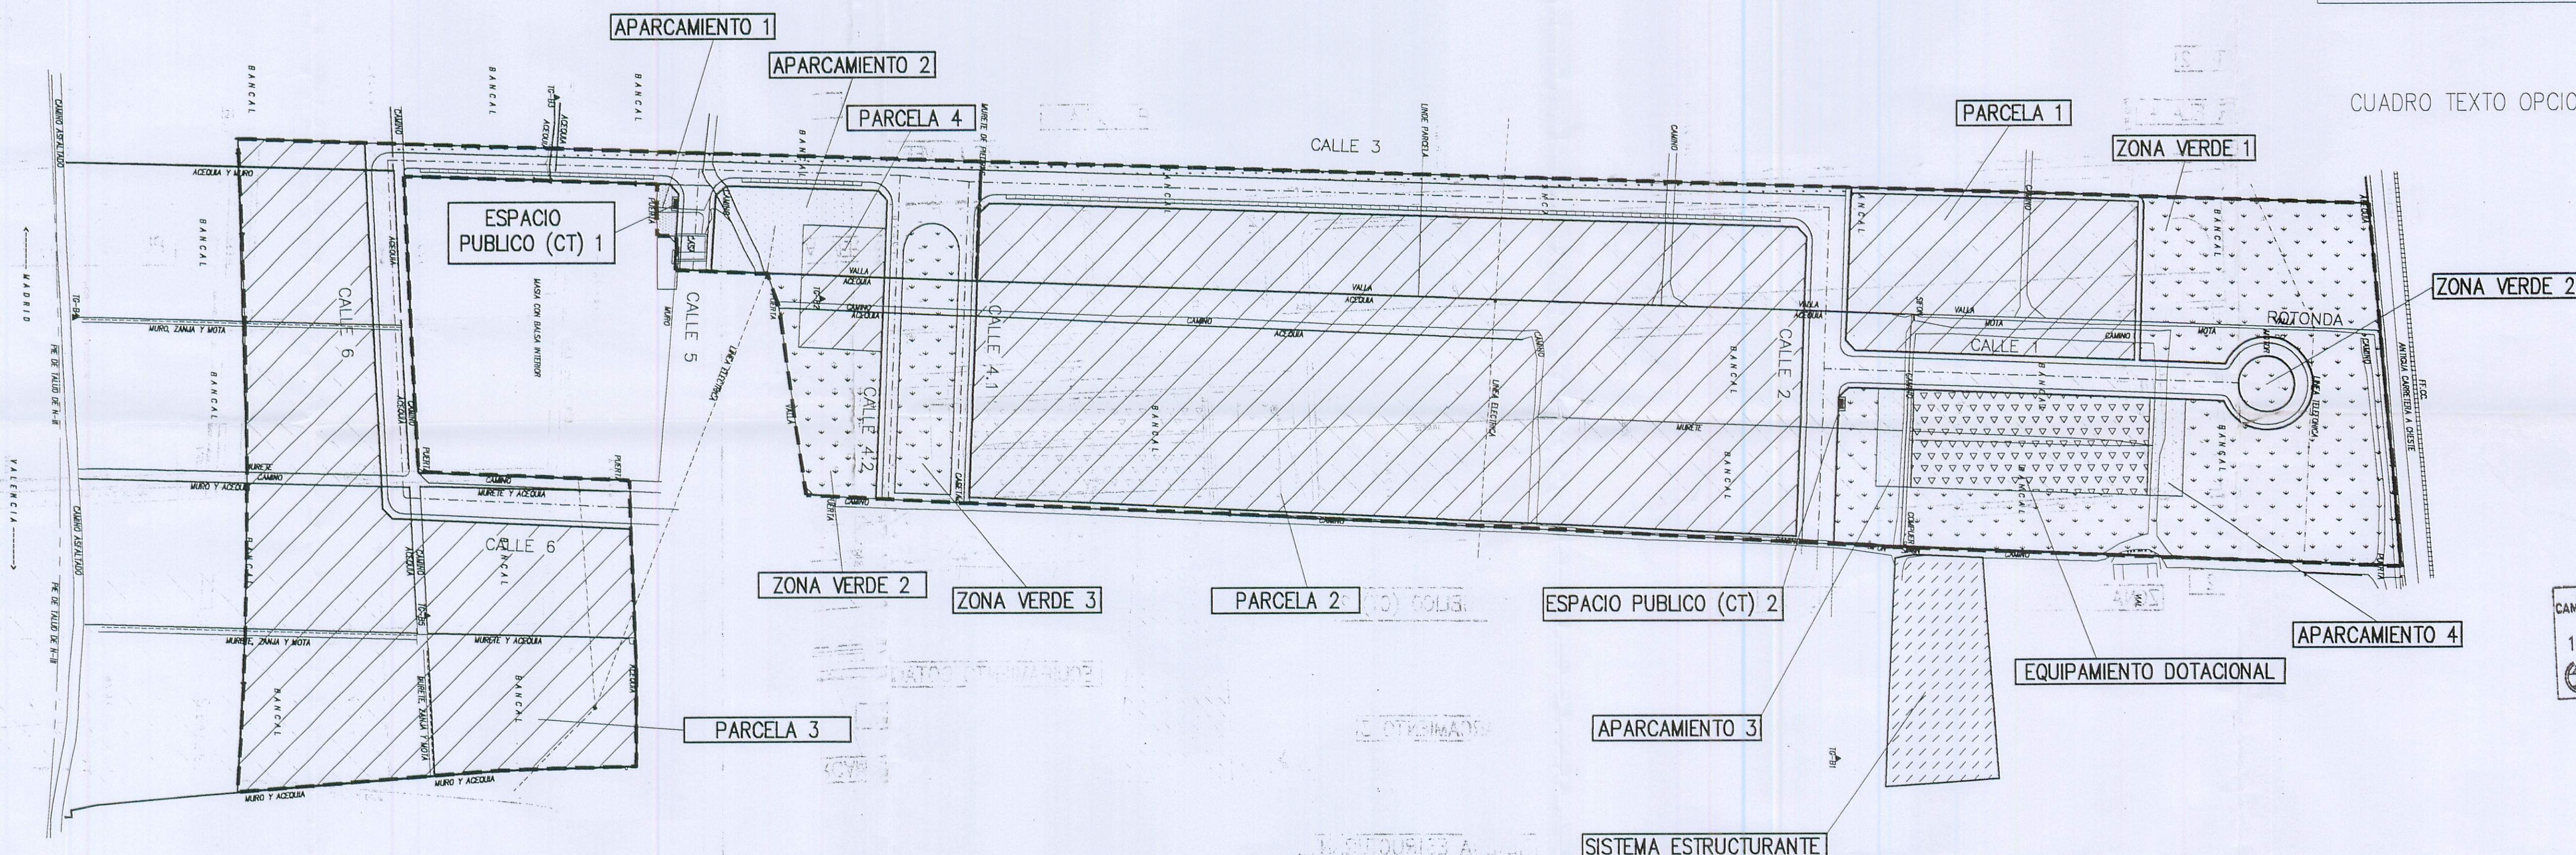
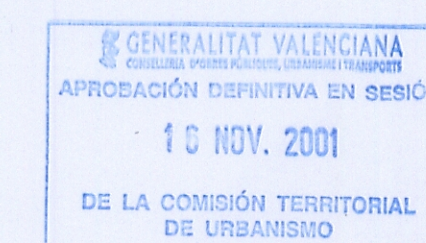
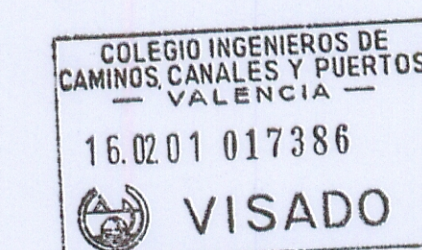


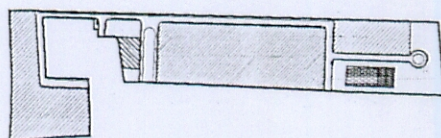

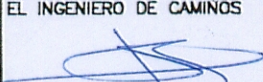
ZONA	SUPERFICIE	TOTAL	%
PARCELA 1	12.995,76	129.957,60	60,00
PARCELA 2	71.403,16		
PARCELA 3	42.621,48		
PARCELA 4	2.937,20		
EQUIPAMIENTO DOTACIONAL	6.629,88	6.629,88	3,06
ZONA VERDE 1	27.360,44	35.455,87	16,37
ZONA VERDE 2	4.052,04		
ZONA VERDE 3	4.043,43		
APARCAMIENTO 1	265,42	5.296,24	2,55
APARCAMIENTO 2	3.054,14		
APARCAMIENTO 3	988,34		
APARCAMIENTO 4	988,34		
ESP. PUBLICO 1 (CT)	25,79	51,58	0,02
ESP. PUBLICO 2 (CT)	25,79		
VIALES	38.430,92	39.204,83	18,00
		216.596	100
SISTEMA ESTRUCTURANTE VINCULADO AL SECTOR		6.500,08	

CUADRO TEXTO OPCION



11 ABR 2001



1	ABR-99	PROYECTO CONSTRUCTIVO	A.F.N.	A.M.C.	A.M.C.
REV	FECHA	TIPO PROYECTO	REALIZADO	COMPROBADO	APROBADO
TITULO DEL PROYECTO:					
PLAN PARCIAL POLIGONO INDUSTRIAL "BASSA"					
SITUACION:			REFERENCIA:		
PLA DE CUART. RIBARROJA DEL TURIA (VALENCIA)			R-99004-247-G		
PROMOTOR:			FECHA:		
AGRUPACION INTERES URBANISTICO POLIGONO INDUSTRIAL "BASSA"			ABRIL - 1999		
			ESCALA:		
			1/2.000		
 INGENIERIA S.A.	EL INGENIERO DE CAMINOS		TITULO PLANO:		Nº PLANO:
			PLANTA GENERAL DE ORDENACION Y USOS		5
	Fdo. ARTURO MARTI CALVO COLEGADO Nº 9.227				