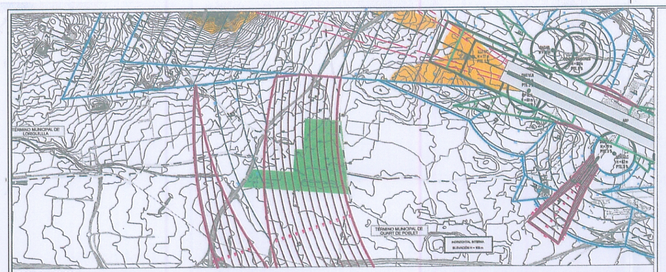

ESCALA 1:50.000

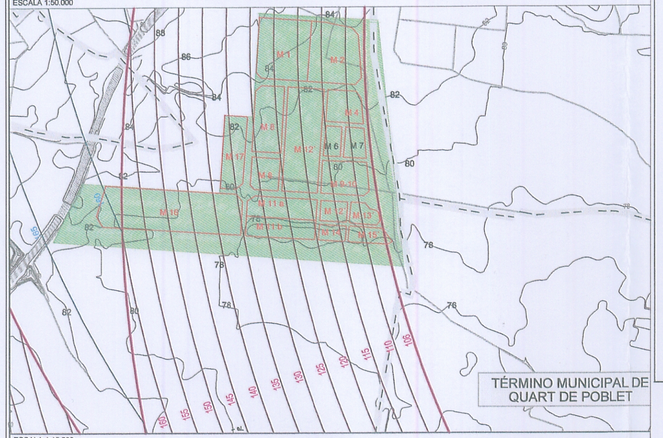

ESCALA 1:15.000

ÁMBITO DEL ESTUDIO

VULNERACIÓN DE LAS SERVIDUMBRES AERONÁUTICAS POR EL TERRENO

COTAS DE LAS CURVAS DE NIVEL — 120

COTAS DEL TERRENO — 180

COTA DE LAS SERVIDUMBRES AERONÁUTICAS — 270

LÍMITE TÉRMINO MUNICIPAL

LEYENDA

GOBIERNO DE ESPAÑA — MINISTERIO DE FOMENTO

SECRETARÍA DE ESTADO DE TRANSPORTES
DIRECCIÓN GENERAL DE AVIACIÓN CIVIL
SUBDIRECCIÓN GENERAL DE AEROPUERTOS Y NAVEGACIÓN AÉREA
ÁREA DE ESTRATEGIA AEROPORTUARIA

AEROPUERTO DE VALENCIA

SERVIDUMBRES AERONÁUTICAS

SERVIDUMBRES DE AERÓDROMO E INSTALACIONES RADIOELÉCTRICAS

ESCALA	FECHA	REF.	PLANO 2
S/E	MARZO 2009		

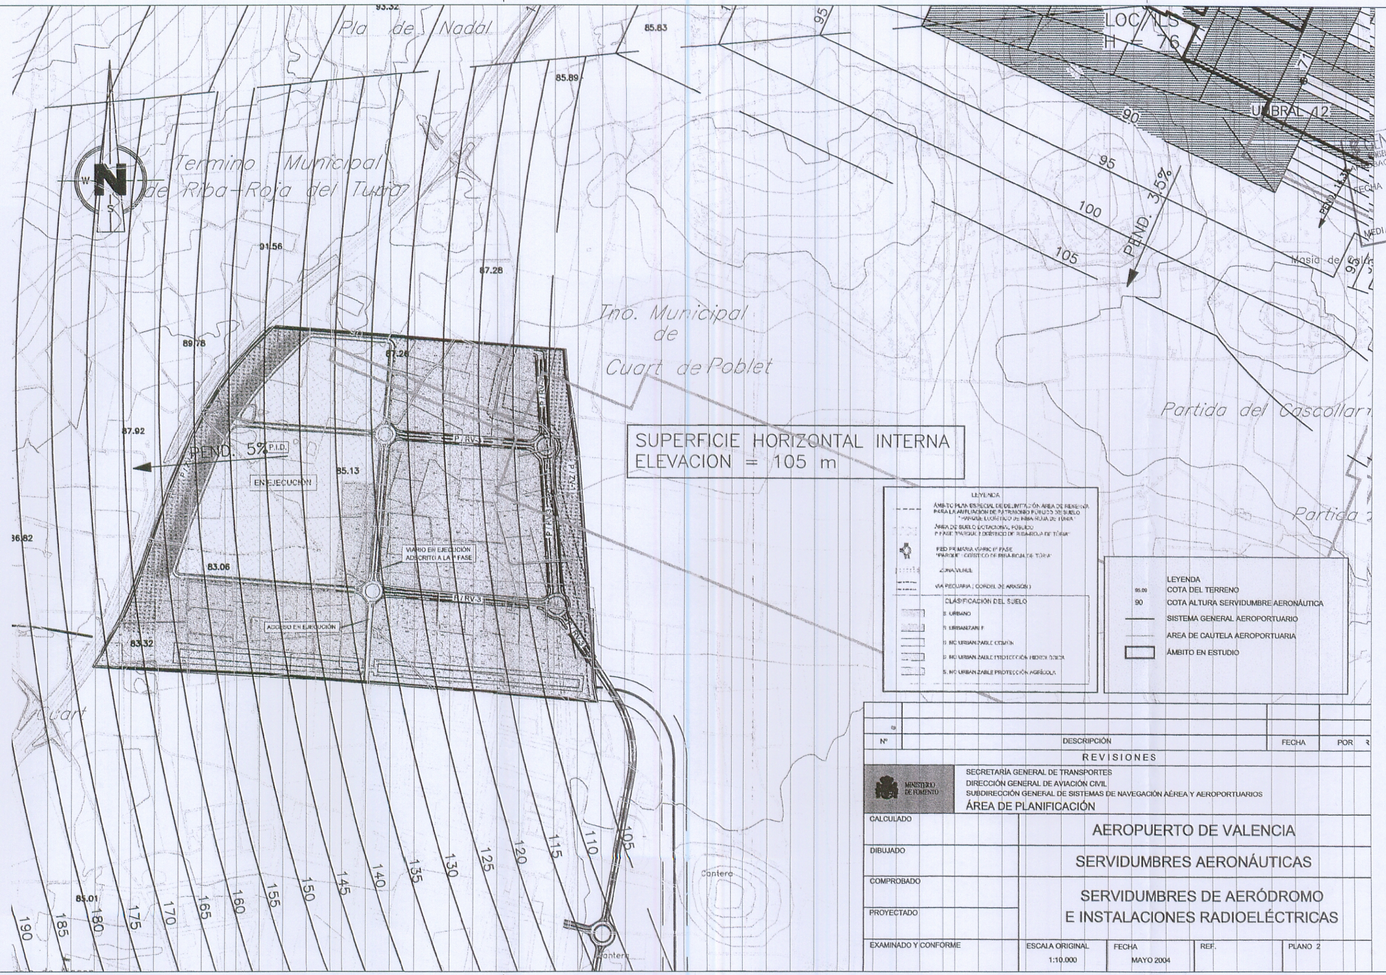

Nº	DESCRIPCIÓN	FECHA	POR
	REVISIONES		

MINISTERIO DE FOMENTO

SECRETARÍA GENERAL DE TRANSPORTES
DIRECCIÓN GENERAL DE AVIACIÓN CIVIL
SUBDIRECCIÓN GENERAL DE SISTEMAS DE NAVEGACIÓN AÉREA Y AEROPUERTUARIOS
ÁREA DE PLANIFICACIÓN

CALCULADO
DIBUJADO
COMPROBADO
PROYECTADO
EXAMINADO Y CONFORME

AEROPUERTO DE VALENCIA

SERVIDUMBRES AERONÁUTICAS

SERVIDUMBRES DE AERÓDROMO E INSTALACIONES RADIOELÉCTRICAS

ESCALA ORIGINAL	FECHA	REF.	PLANO 2
1:10.000	MAYO 2004		

Servei Territorial d'Urbanisme
VALÈNCIA
18 FEB 2011
GENERALITAT VALENCIANA
17 MAR. 2011
EXCMA. SRA. CONSELLERA DE
MEDI AMBIENT, AIGUA, URBANISME

MODIFICACIÓN PLAN PARCIAL
FASE II PARQUE LOGÍSTICO de
RIBA-ROJA DE TURIA

promotor

GENERALITAT VALENCIANA
CONSELLERIA D'INFRAESTRUCTURES I TRANSPORT

GTP — ENTE GESTOR DE LA RED DE TRANSPORTE Y DE PUERTOS DE LA GENERALITAT

arquitectos
MIGUEL CAMPOS GONZÁLEZ
PABLO CAMPOS GONZÁLEZ

plano ordenación
SERVIDUMBRES AERONÁUTICAS

DICIEMBRE 2010

E_ s/e plano_ o 06