

LEYENDA

— Línea aérea MT (105 y 139 m)
 — Acequia
 CV-336

Mayo
2018

**PLAN DE REFORMA INTERIOR
U.E. SANTA ROSA II
RIBA-ROJA DE TÚRIA**

REDACTOR: ARTURO SABATÉ CALATAYUD
COLABORADORES:
 Salvador García March - Ing. Industrial
 José A. Sánchez Monleón - Arq. Técnico
 Elena Mª Jiménez Garrido - Arquitecto

PROMOTOR:
 AYUNTAMIENTO DE
 RIBA-ROJA DE TÚRIA

DESCRIPCIÓN:
 PLANOS DE INFORMACIÓN
 Afecciones

Bassal INGENIEROS **ESCALA:** 1/1000

 **1.05**
 ARTURO SABATÉ CALATAYUD
 colegiado nº 6.105 COIICV



LEYENDA

INVENTARIO EDIFICACIONES

PARCELA 1 - 331 m²	PARCELA 2 - 112 m²	PARCELA 3 - 149 m²	PARCELA 4 - 165 m²
PARCELA 5 - 449 m²	PARCELA 6 - 226 m²	PARCELA 7 - 194 m²	PARCELA 8 - 135 m²
PARCELA 9 - 148 m²	PARCELA 10 - 97 m²	PARCELA 11 - 108 m²	PARCELA 12 - 135 m²
PARCELA 13 - 102 m²	PARCELA 14 - 359 m²	PARCELA 15 - 237 m²	PARCELA 16 - 327 m²
PARCELA 17 - 195 m²	PARCELA 18 - 128 m²	PARCELA 19 - 2538 m²	PARCELA 22 - 218 m²
PARCELA 23 - 18 m²	PARCELA 24 - 259 m²	PARCELA 26 - 250 m²	PARCELA 28 - 268 m²
PARCELA 29 - 190 m²	PARCELA 30 - 188 m²	PARCELA 32 - 91 m²	PARCELA 33 - 125 m²
PARCELA 34 - 213 m²	PARCELA 35 - 209 m²	PARCELA 36 - 93 m²	PARCELA 37 - 158 m²
PARCELA 39 - 102 m²	PARCELA 40 - 63 m²	PARCELA 41 - 143 m²	PARCELA 42 - 143 m²
PARCELA 43 - 182 m²	PARCELA 44 - 62 m²	PARCELA 45 - 85 m²	PARCELA 47 - 192 m²
PARCELA 49 - 252 m²	PARCELA 50 - 161 m²	PARCELA 51 - 286 m²	PARCELA 52 - 168 m²
PARCELA 53 - 207 m²	PARCELA 54 - 179 m²	PARCELA 55 - 542 m²	PARCELA 56 - 98 m²
PARCELA 58 - 325 m²	PARCELA 59 - 125 m²	PARCELA 60 - 34 m²	PARCELA 61 - 97 m²
PARCELA 62 - 82 m²	PARCELA 63 - 138 m²	PARCELA 64 - 109 m²	PARCELA 65 - 219 m²
PARCELA 66 - 114 m²	PARCELA 67 - 112 m²	PARCELA 69 - 116 m²	PARCELA 69' - 176 m²
PARCELA 73 - 176 m²	PARCELA 74 - 124 m²	PARCELA 75 - 177 m²	PARCELA 76 - 203 m²
PARCELA 77 - 168 m²	PARCELA 79 - 232 m²	PARCELA 80 - 240 m²	PARCELA 81 - 269 m²
PARCELA 84 - 108 m²	PARCELA 85 - 228 m²	PARCELA 86 - 154 m²	PARCELA 87 - 142 m²
PARCELA 91 - 136 m²	PARCELA 93 - 254 m²		

Mayo

2018

**PLAN DE REFORMA INTERIOR
U.E. SANTA ROSA II
RIBA-ROJA DE TÚRIA**

REDACTOR: ARTURO SABATÉ CALATAYUD

COLABORADORES:
Salvador García March - Ing. Industrial
José A. Sánchez Monleón - Arq. Técnico
Elena Mª Jiménez Garrido - Arquitecto

PROMOTOR:

AYUNTAMIENTO DE
RIBA-ROJA DE TÚRIA



DESCRIPCIÓN:


PLANOS DE INFORMACIÓN
Inventario de Edificaciones

Bassal INGENIEROS ESCALA: 1/1000

(Signature) **1.06**

LEGENDA

- Delimitación ámbito
- Ámbito UE Santa Rosa II

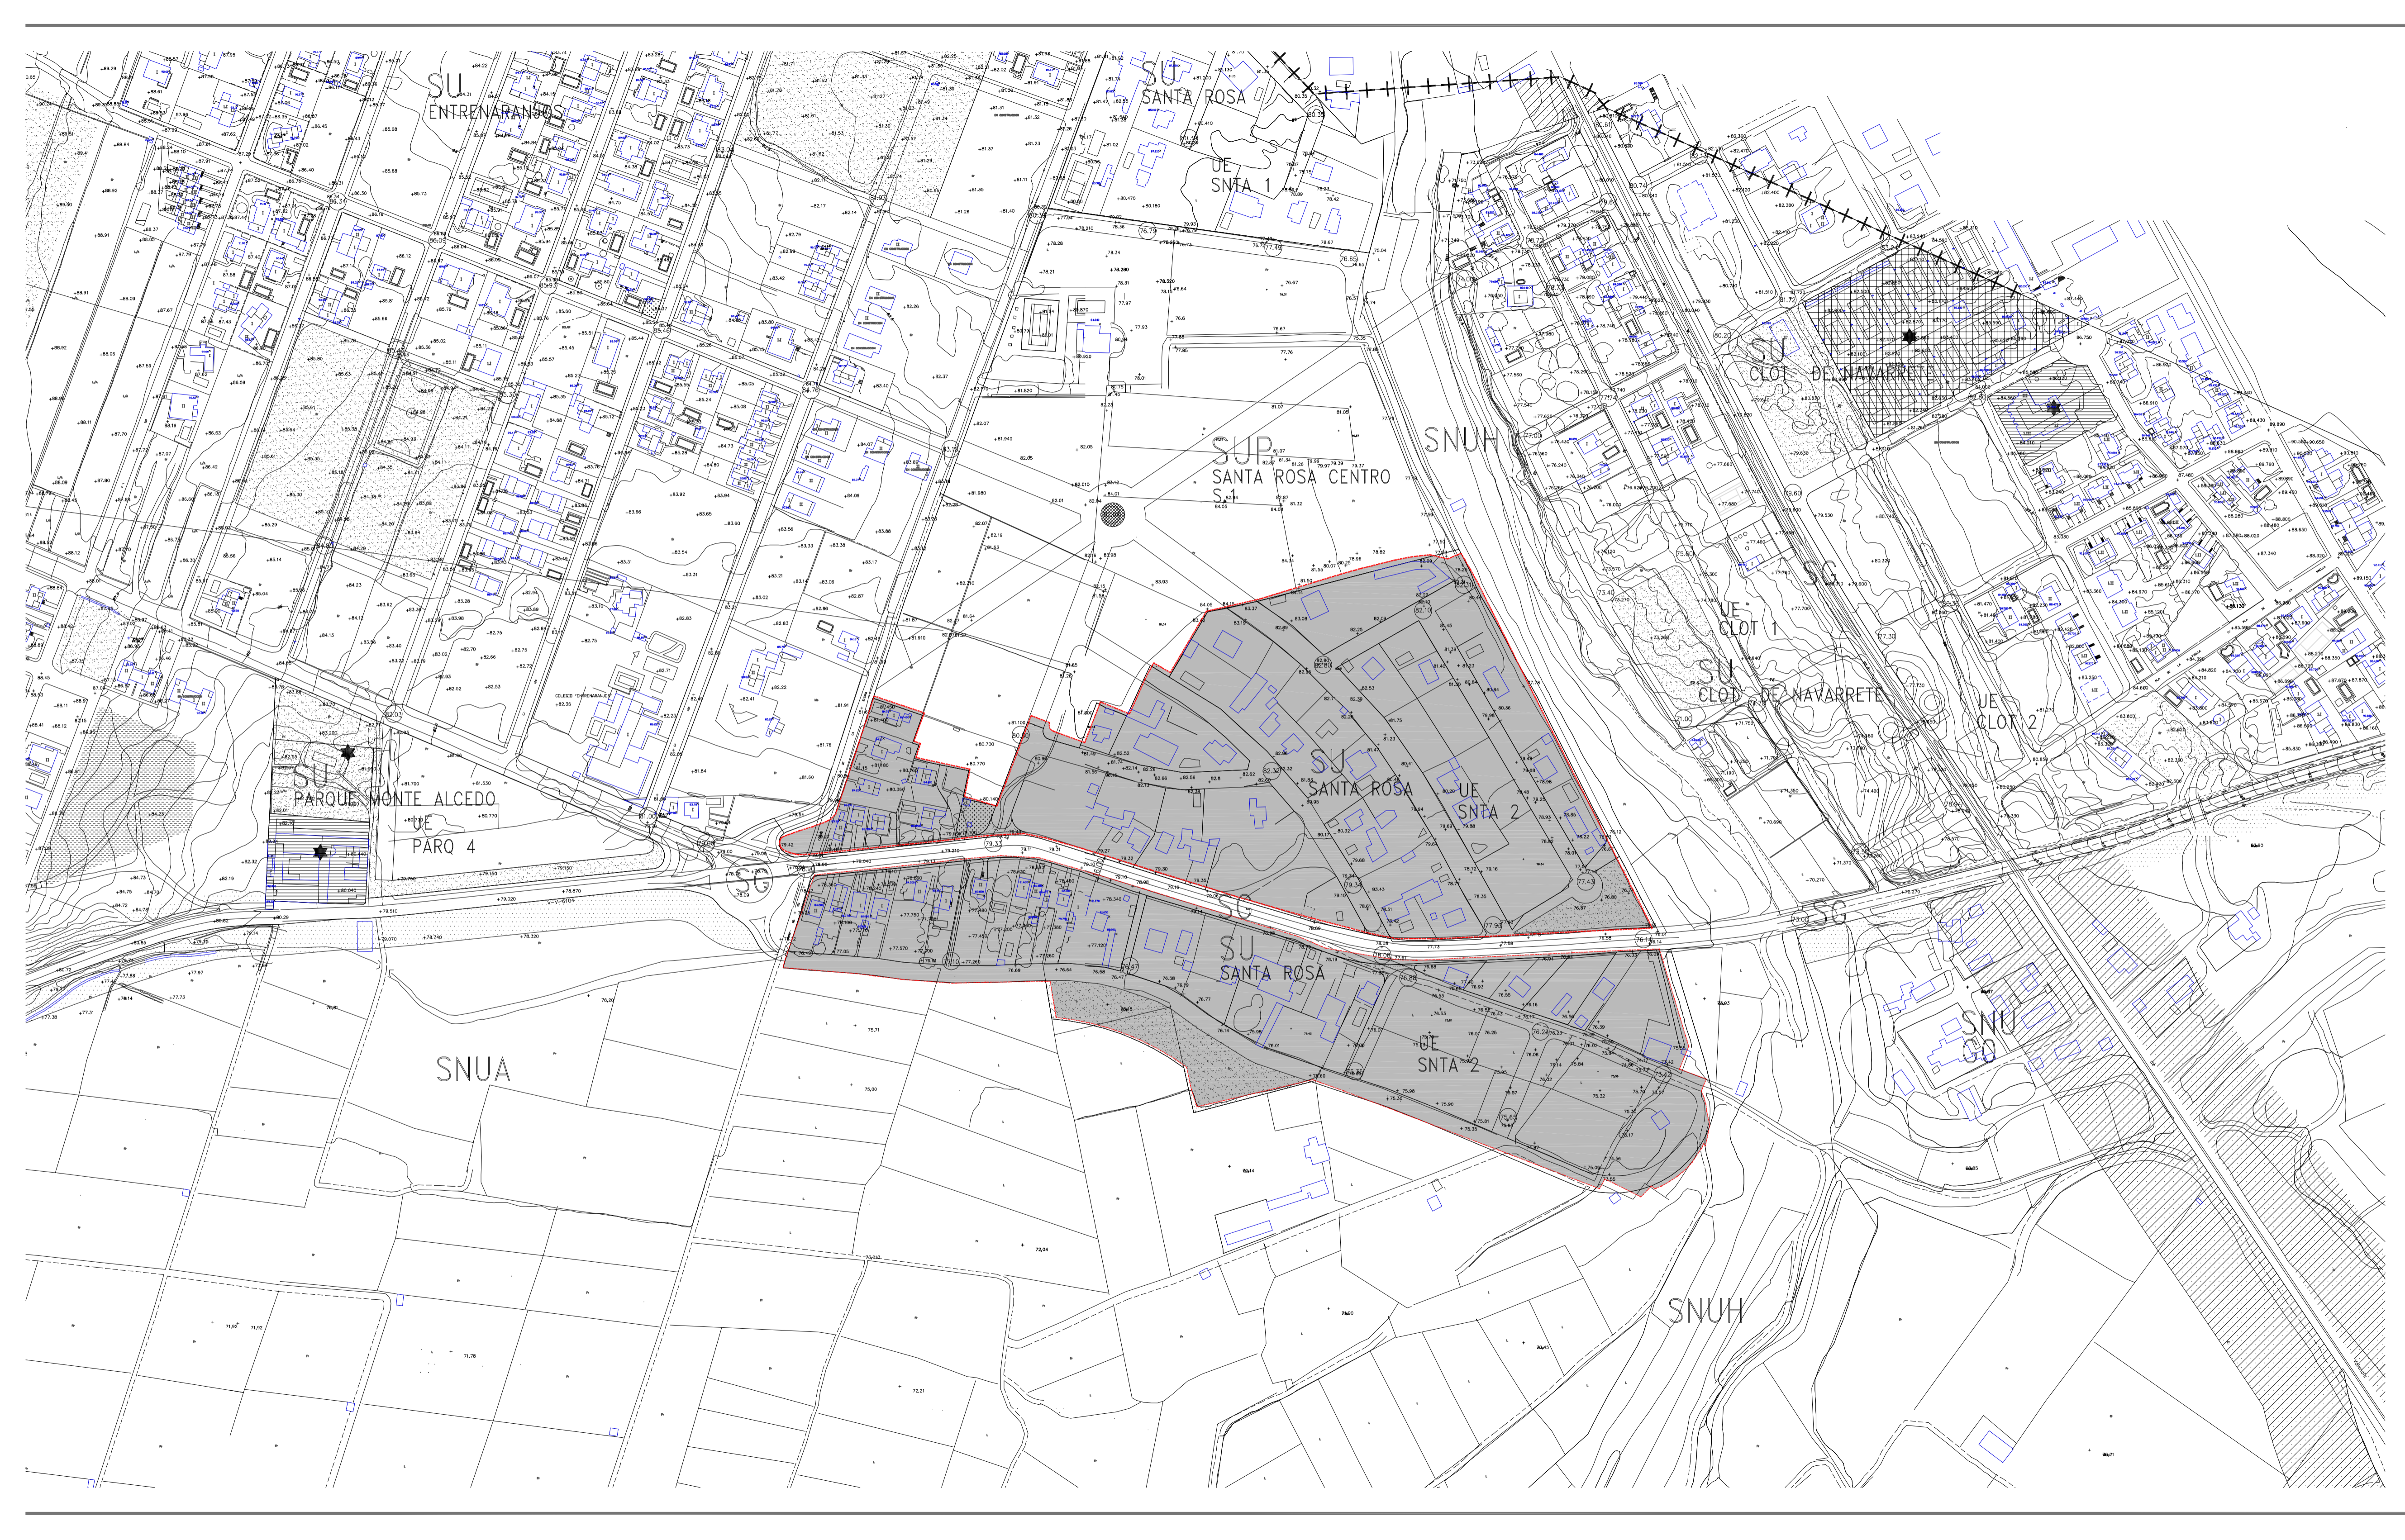

Mayo
2018

**PLAN DE REFORMA INTERIOR
U.E. SANTA ROSA II
RIBA-ROJA DE TÚRIA**

REDACTOR: ARTURO SABATÉ CALATAYUD
 COLABORADORES:
 Salvador García March - Ing. Industrial
 José A. Sánchez Monleón - Arq. Técnico
 Elena M^ª Jiménez Garrido - Arquitecto

PROMOTOR:
 AYUNTAMIENTO DE
 RIBA-ROJA DE TÚRIA

DESCRIPCIÓN:
 PLANOS DE ORDENACIÓN
 Delimitación de la U.E.

ESCALA:
1/2000

0.01

ARTURO SABATÉ CALATAYUD
 colegiado nº 6.105 COIICV

Leyenda			
	Límite PRI		Espacios Libres - SV
RESIDENCIAL EXTENSIVO SEGUNDA RESIDENCIA			
	RE-1		RE-2
	Desvío Acequia		Carril Bici



Mayo

2018

PLAN DE REFORMA INTERIOR U.E. SANTA ROSA II RIBA-ROJA DE TÚRIA

REDACTOR: ARTURO SABATÉ CALATAYUD
COLABORADORES:
 Salvador García March - Ing. Industrial
 José A. Sánchez Monleón - Arq. Técnico
 Elena Mª Jiménez Garrido - Arquitecto








PROMOTOR:
 AYUNTAMIENTO DE RIBA-ROJA DE TÚRIA

DESCRIPCIÓN:
 PLANOS DE ORDENACIÓN
 Plano de Calificación del Suelo

Bassal ESCALA: 1/1000

0.02
ARTURO SABATÉ CALATAYUD
 colegiado nº 6.105 COIICV

Legenda

	Límite PRI		Espacios Libres - SV
RESIDENCIAL EXTENSIVO SEGUNDA RESIDENCIA			
	RE-1		RE-2
	Desvío Acequia		Fuera de Ordenación Diferido
	Carril Bici		



Mayo
2018


PLAN DE REFORMA INTERIOR U.E. SANTA ROSA II RIBA-ROJA DE TÚRIA


REDACTOR: ARTURO SABATÉ CALATAYUD
COLABORADORES:
Salvador García March - Ing. Industrial
José A. Sánchez Monleón - Arq. Técnico
Elena Mª Jiménez Garrido - Arquitecto

PROMOTOR:
AYUNTAMIENTO DE
RIBA-ROJA DE TÚRIA


DESCRIPCIÓN:
PLANOS DE ORDENACIÓN
Plano de Fuera de Ordenación

ESCALA:
1/1000

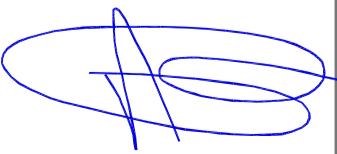 0.03

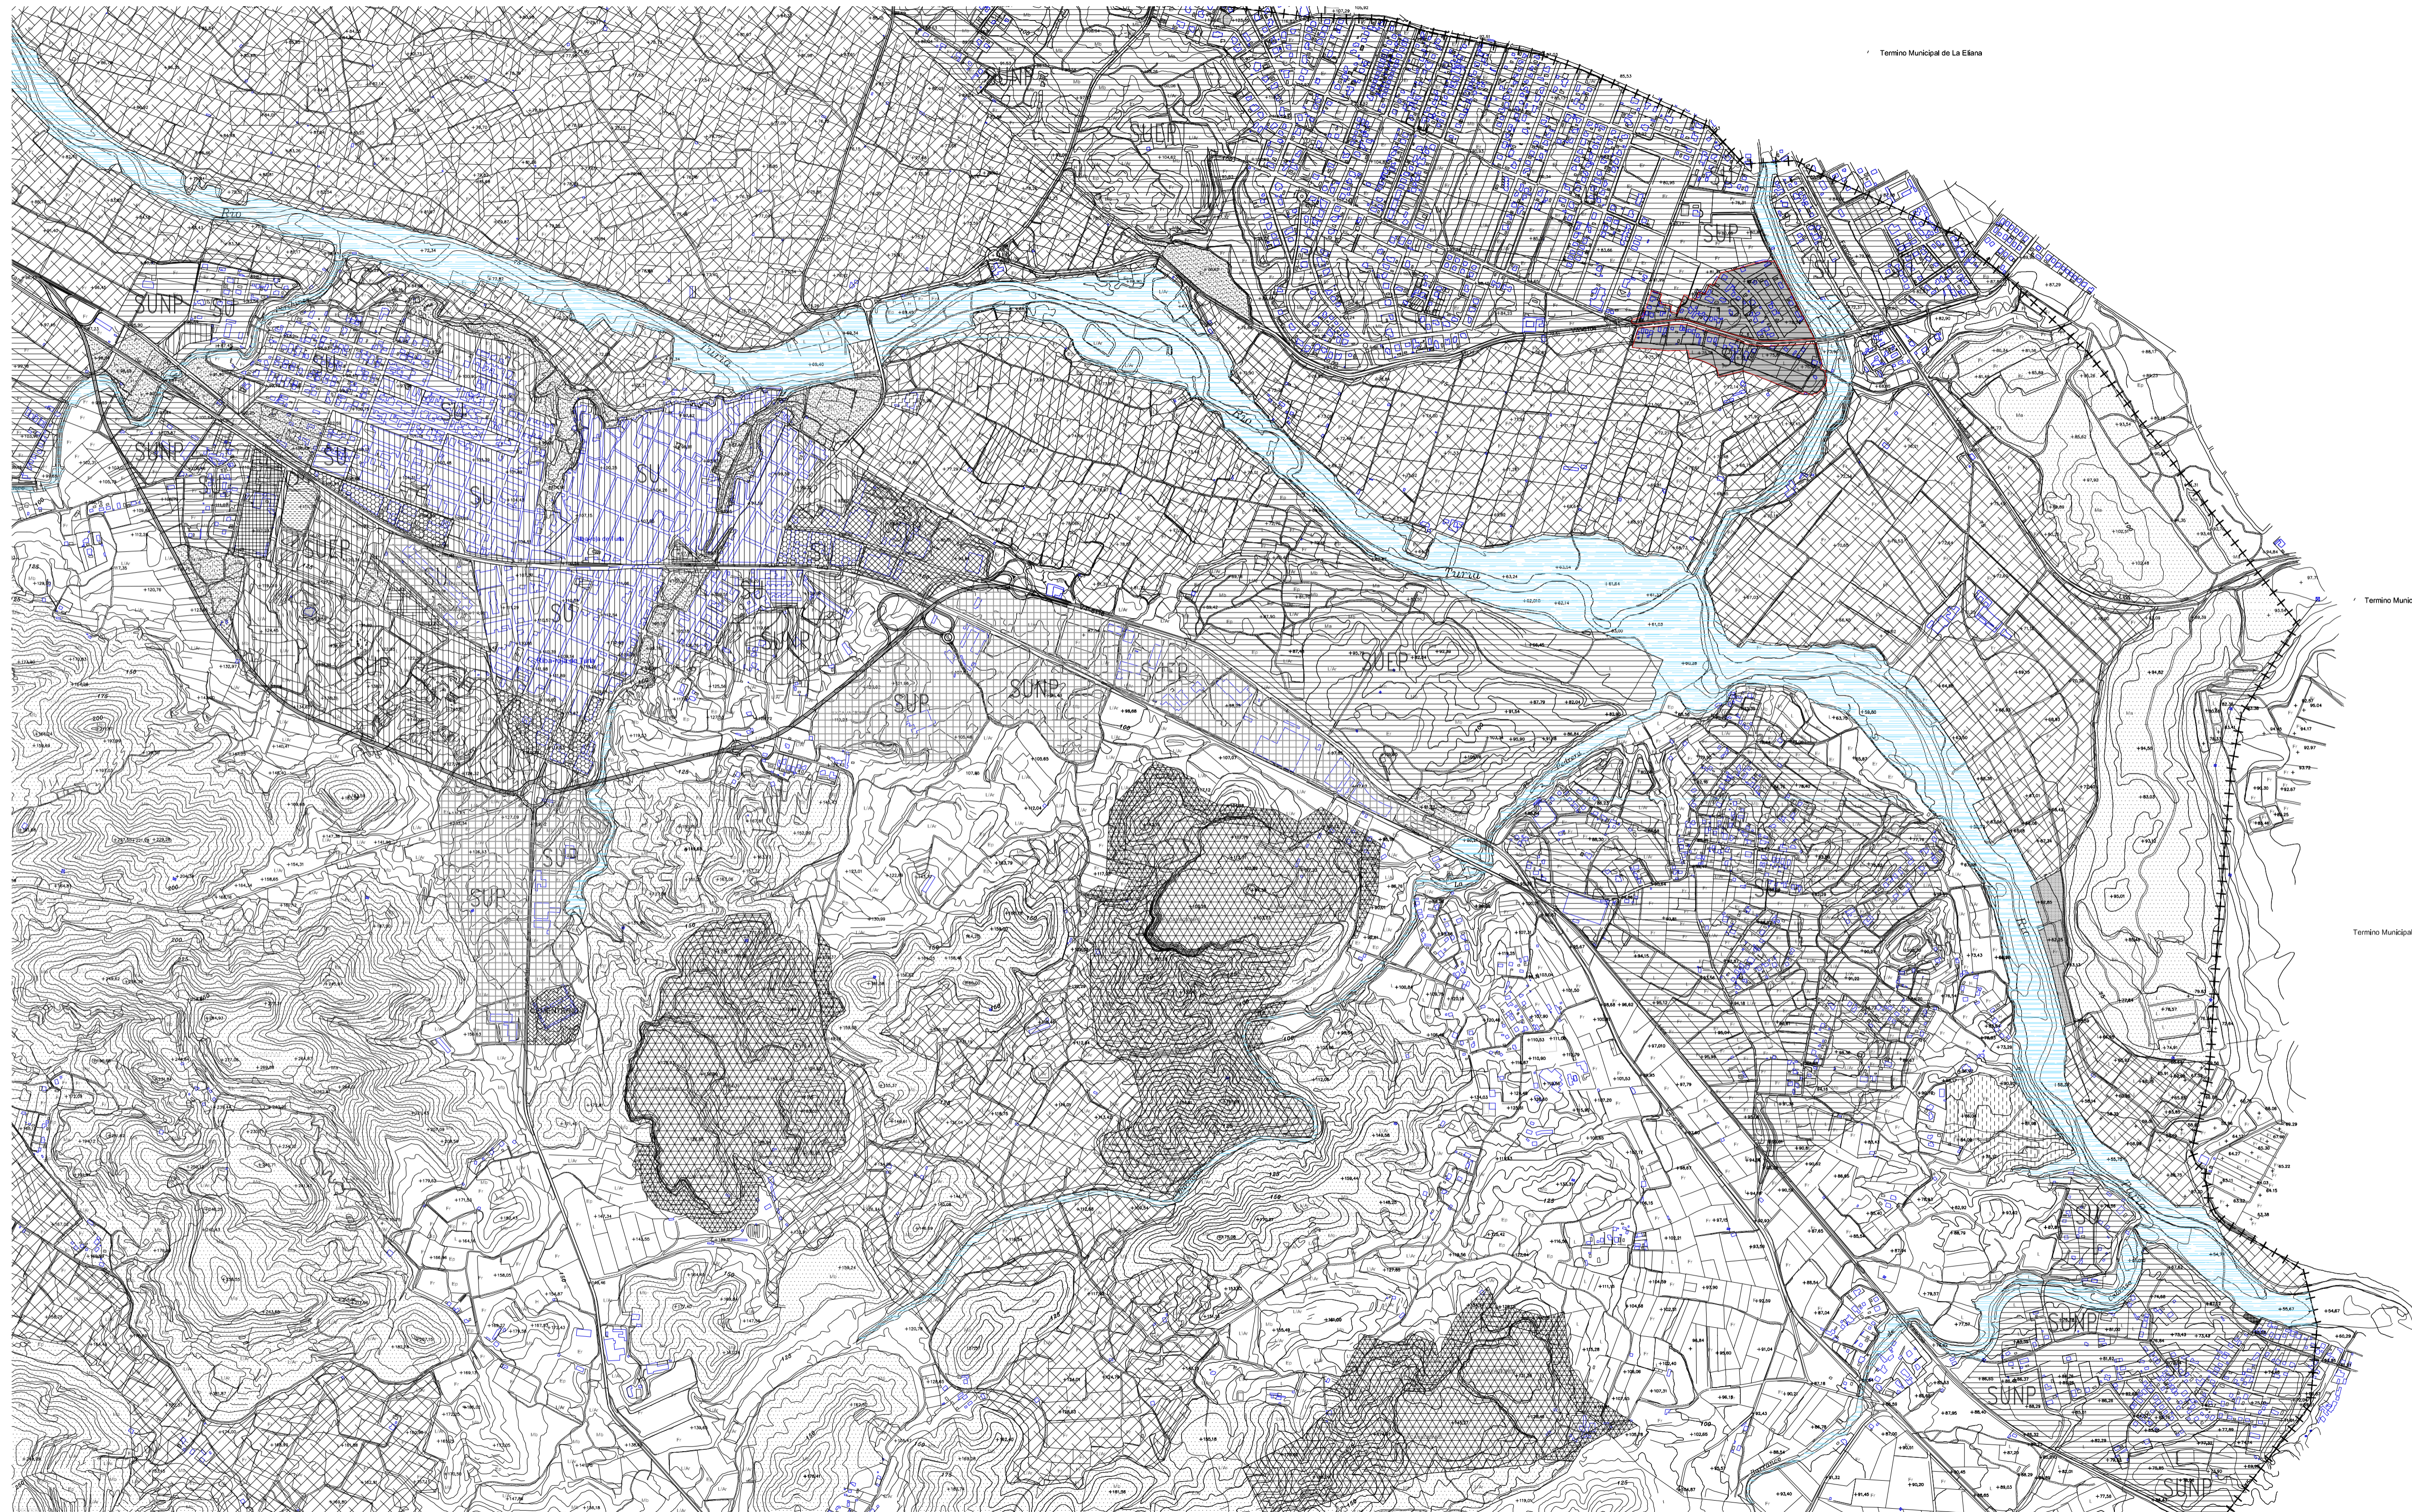

Mayo
2018

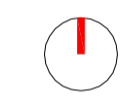

**PLAN DE REFORMA INTERIOR
U.E. SANTA ROSA II
RIBA-ROJA DE TÚRIA**

REDACTOR: ARTURO SABATÉ CALATAYUD
COLABORADORES:
Salvador García March - Ing. Industrial
José A. Sánchez Monleón - Arq. Técnico
Elena Mª Jiménez Garrido - Arquitecto

PROMOTOR:
AYUNTAMIENTO DE
RIBA-ROJA DE TÚRIA




DESCRIPCIÓN:
PLANOS DE INFORMACIÓN
Situación



ESCALA:
1/10.000



1.01

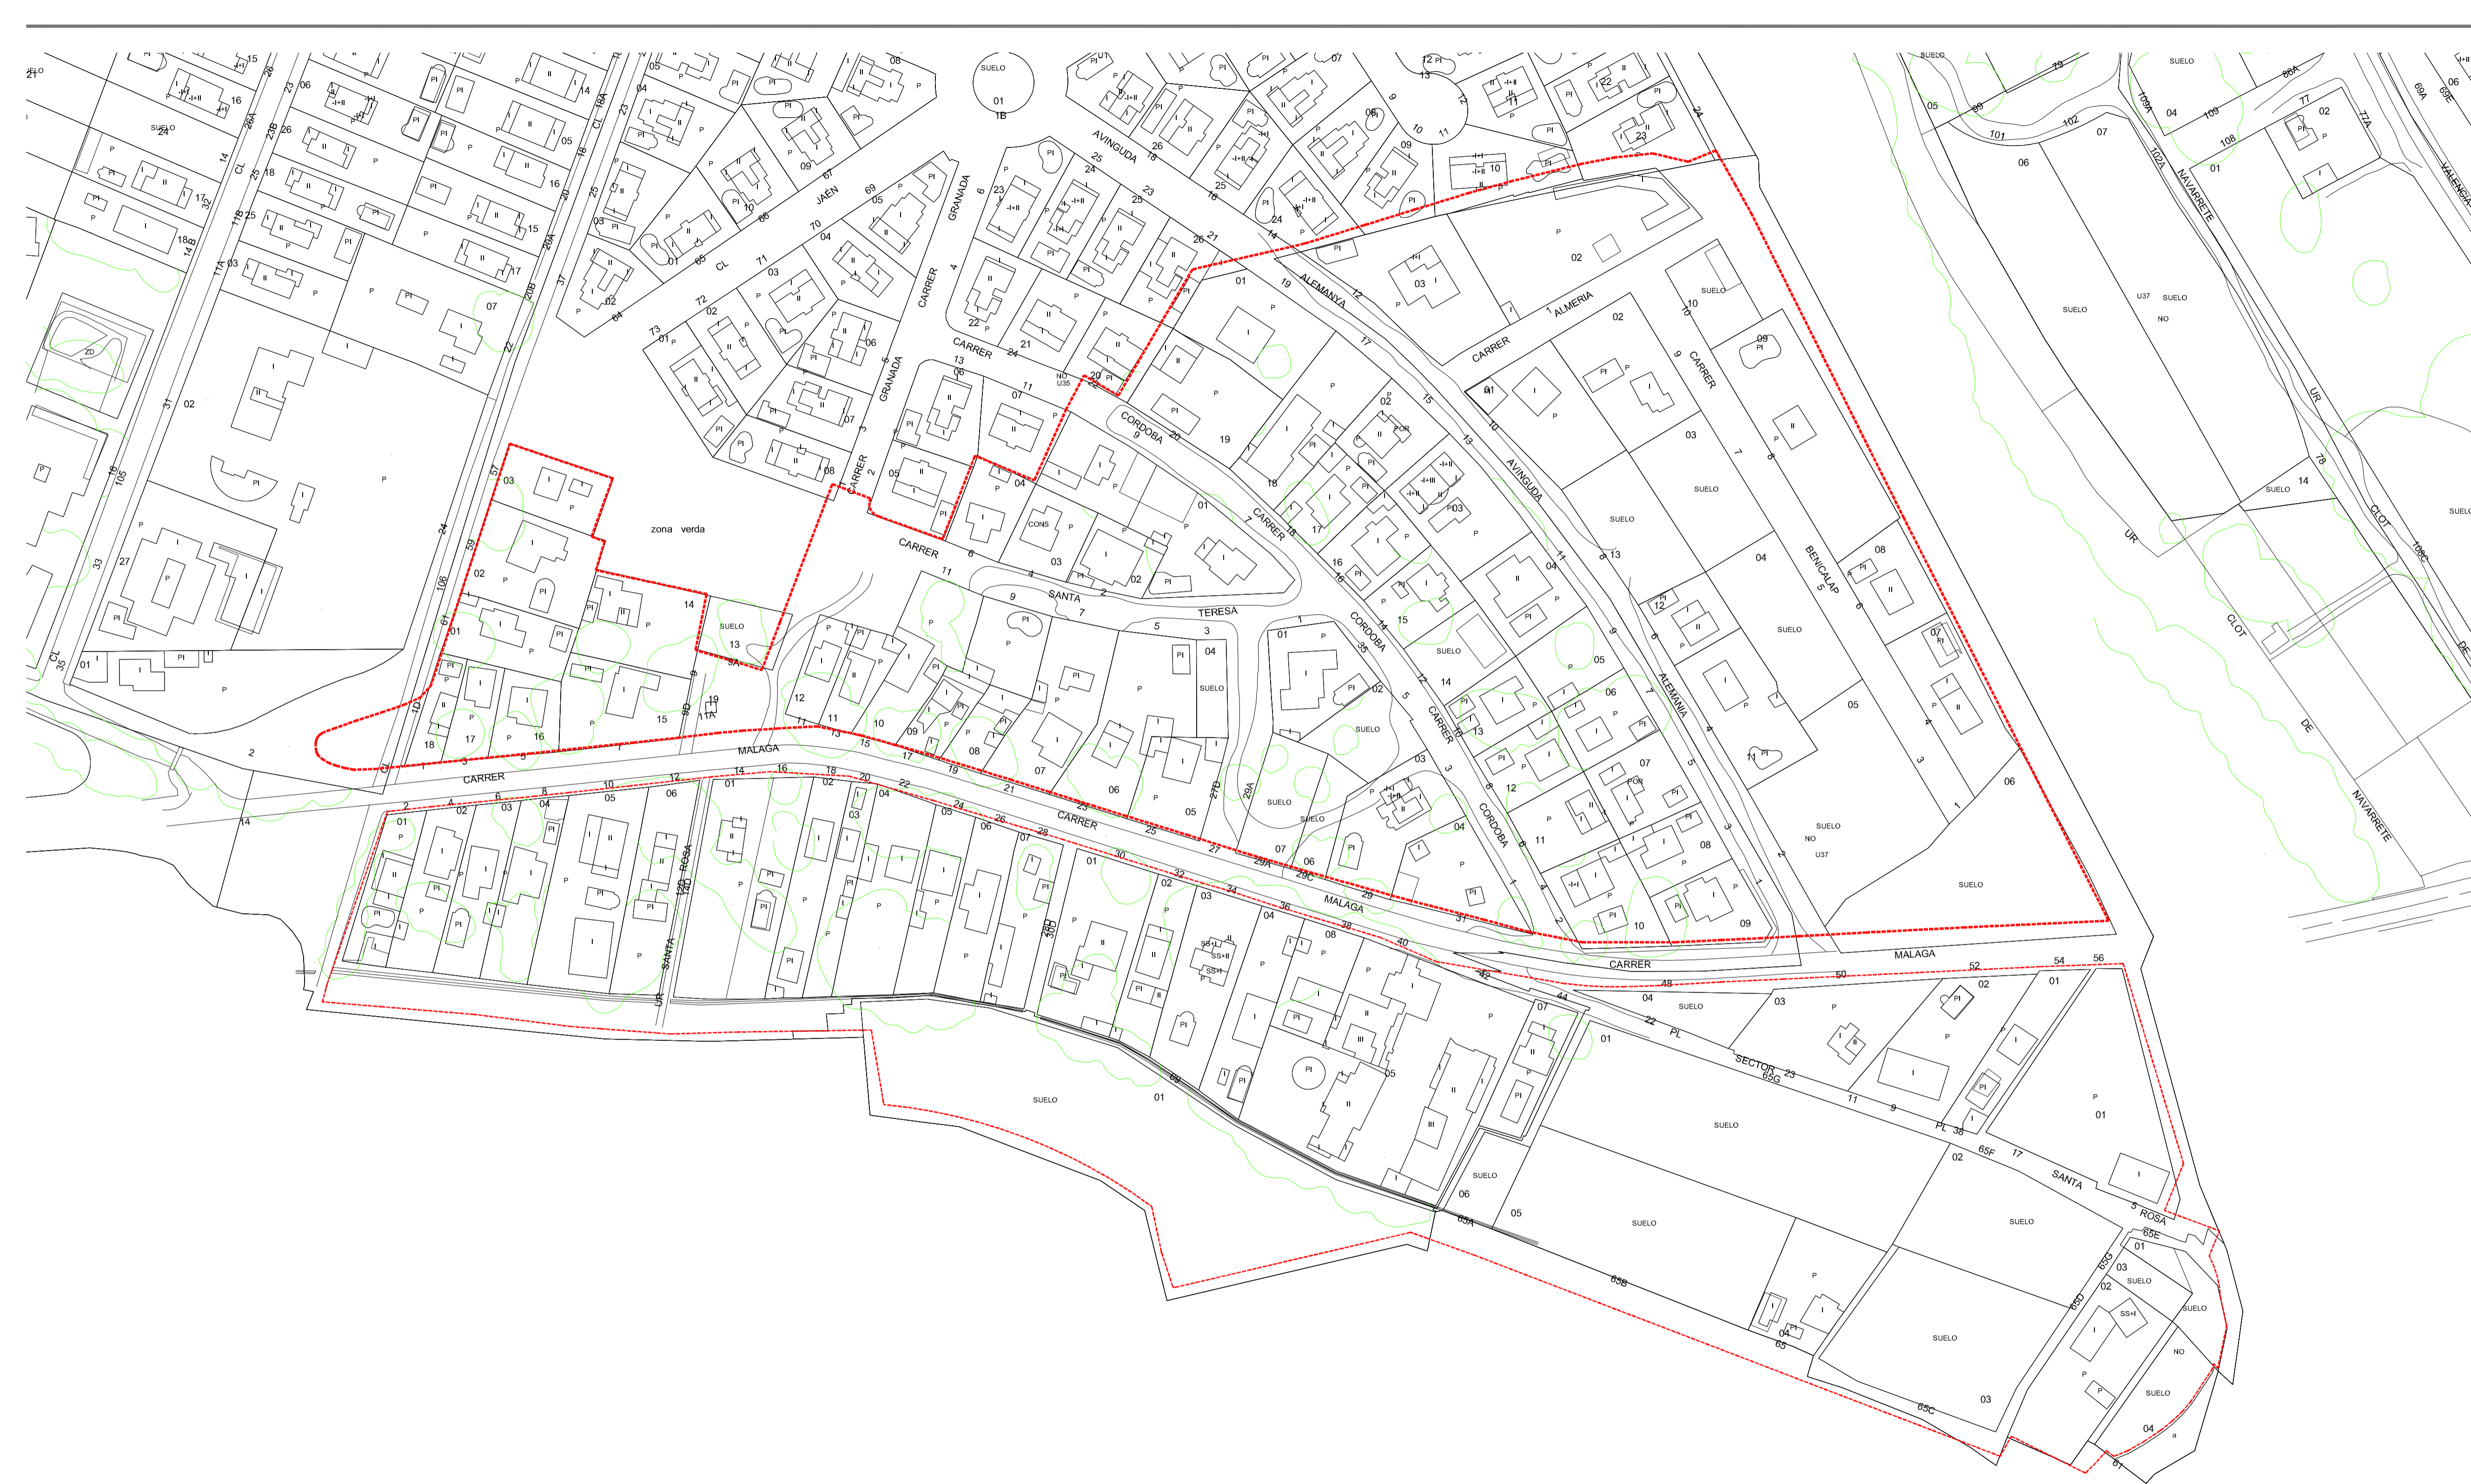

Mayo
2018

**PLAN DE REFORMA INTERIOR
U.E. SANTA ROSA II
RIBA-ROJA DE TÚRIA**

REDACTOR: ARTURO SABATÉ CALATAYUD
COLABORADORES:
Salvador García March - Ing. Industrial
José A. Sánchez Monleón - Arq. Técnico
Elena Mª Jiménez Garrido - Arquitecto


PROMOTOR:
AYUNTAMIENTO DE
RIBA-ROJA DE TÚRIA

DESCRIPCIÓN:
PLANOS DE INFORMACIÓN
Catastral

Bassal ESCALA:
1/1000

1.02

ARTURO SABATÉ CALATAYUD
colegiado nº 6.105 COIICV

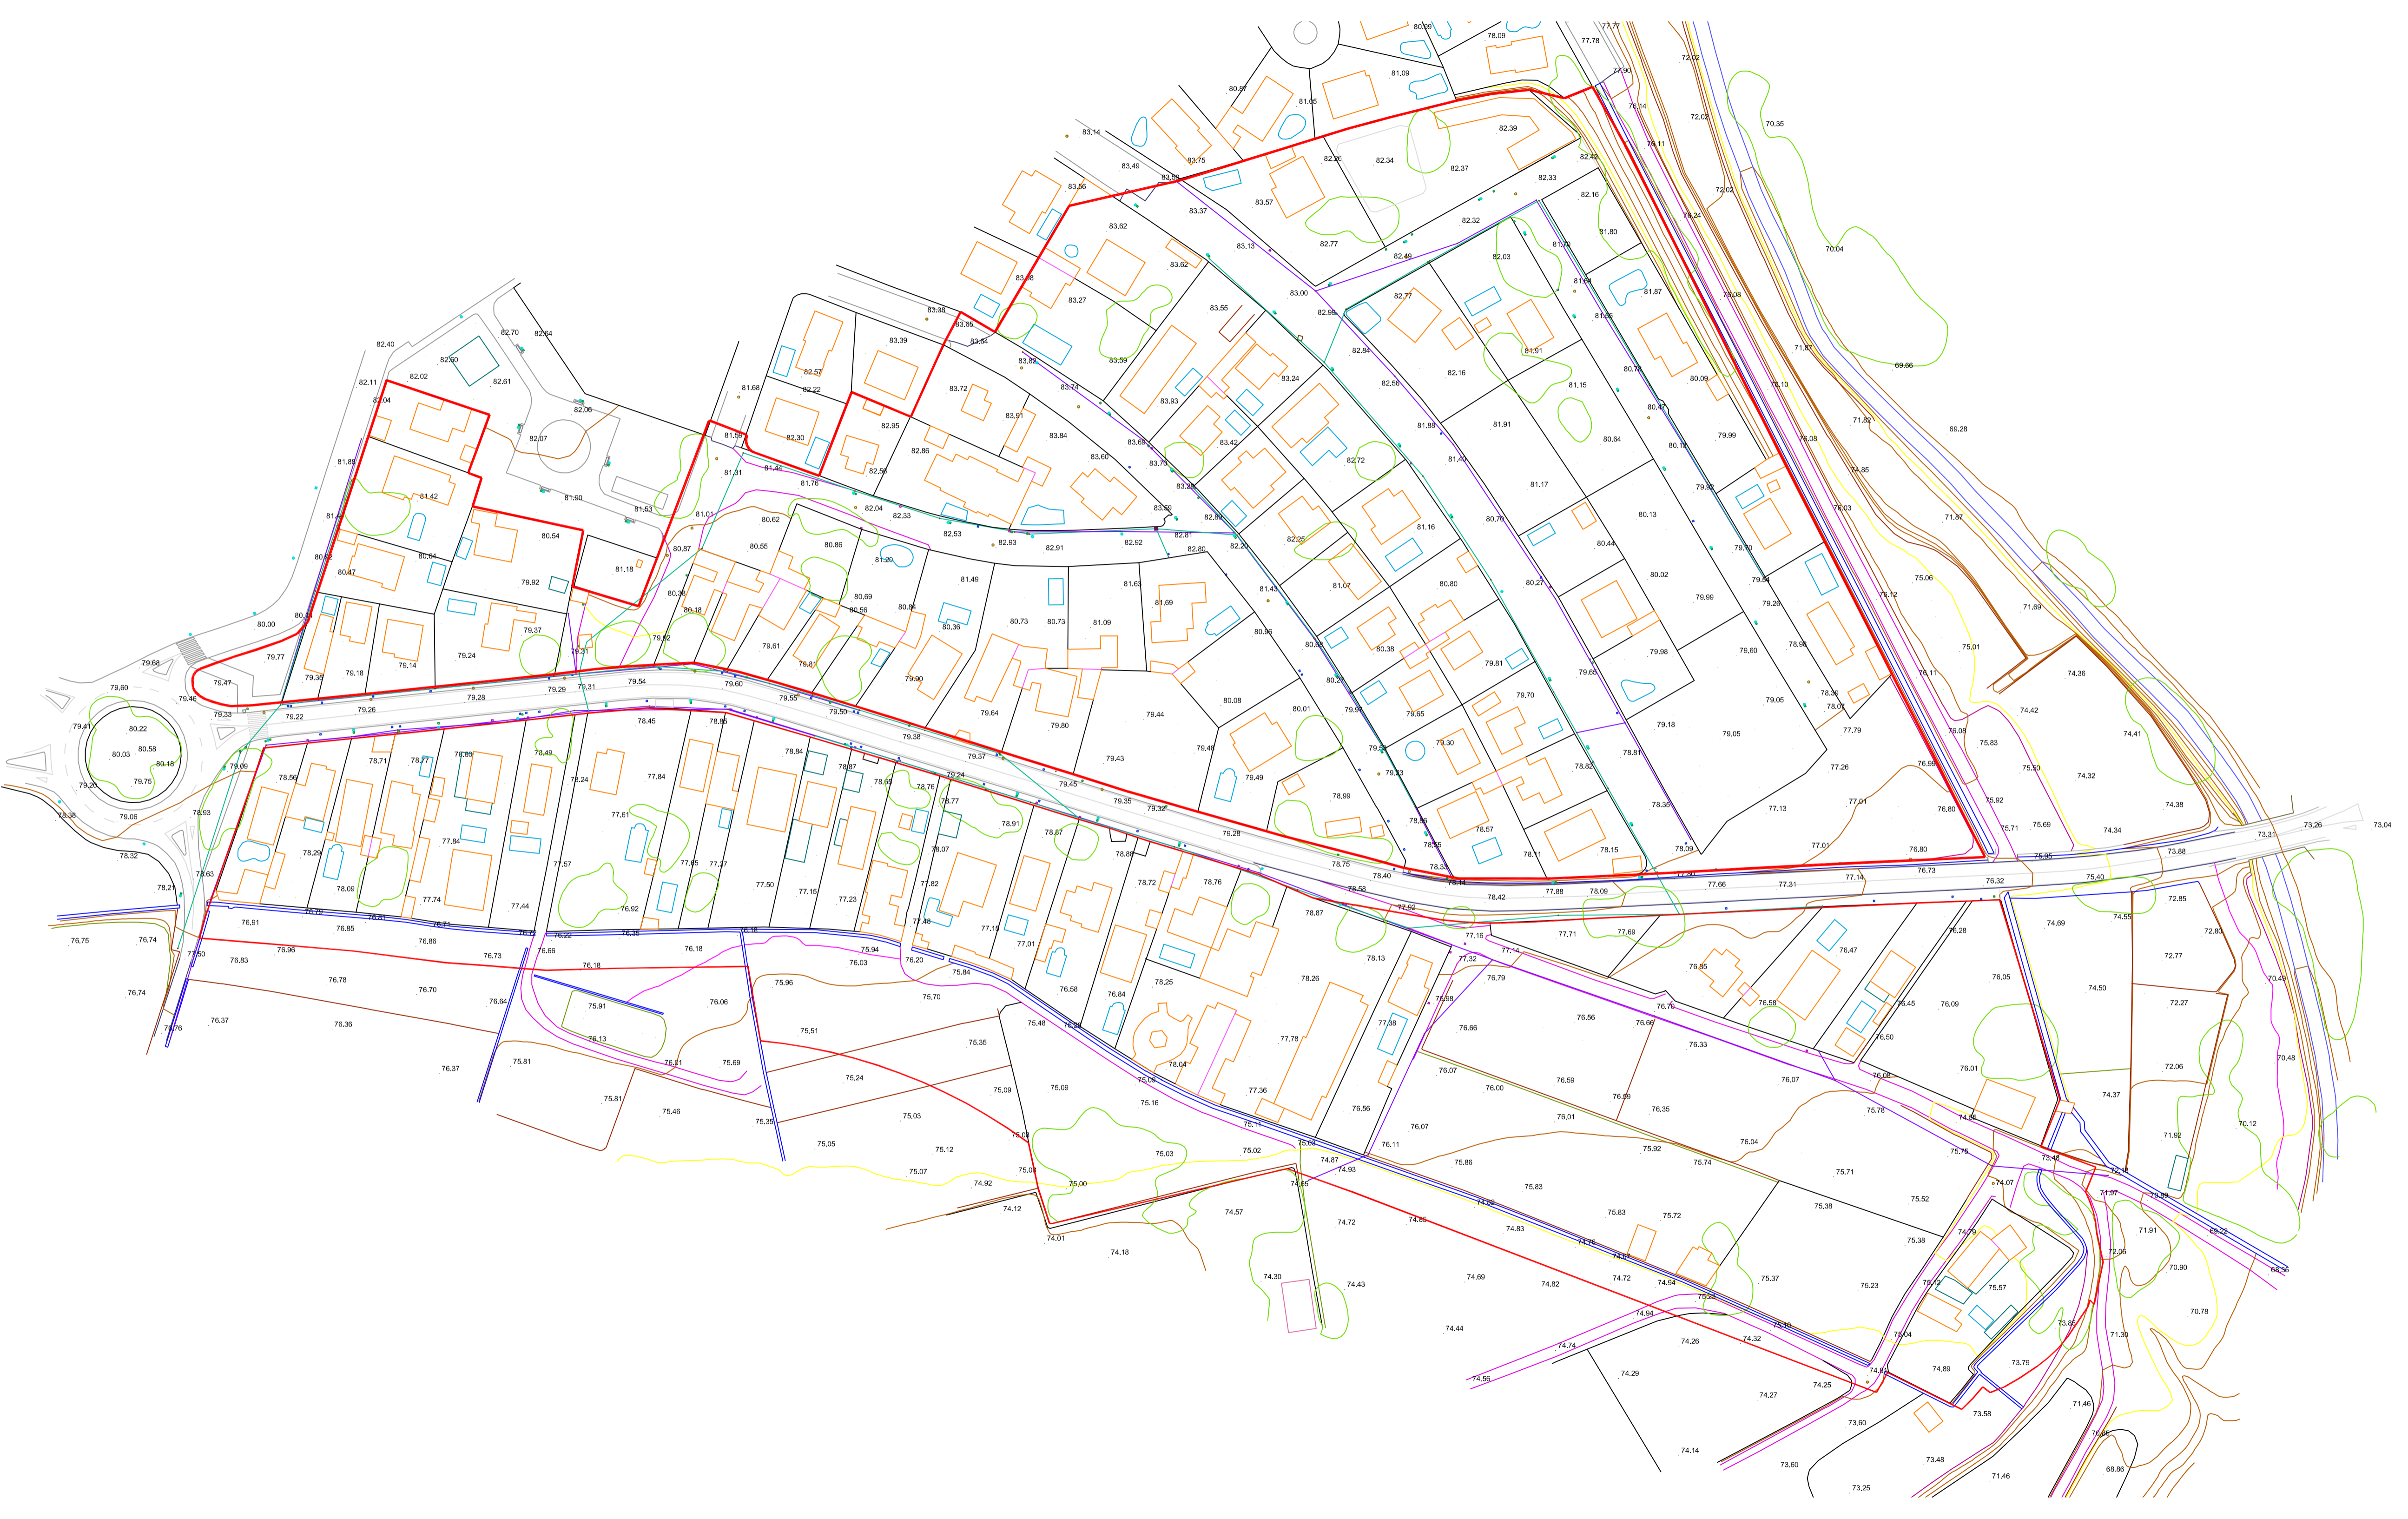

LEYENDA

Quitamiedos	Piscina	Farola
Registros	Pista deportiva/Porche	Límite asfalto
Registro agua	Poste	Límite parcela
Registro gas	Puente hormigón	Acequia
Registro luz	Telefonía	Alambrada
Senda	Ruinas	Alcantarilla
Tapa alcantarilla	División cultivo	Árbol
Torre metálica	Cuneta obra	Masa verde
Línea eléctrica	Curva fina	Banco
Muro	Curva directora	Bordillo
Marquesina autobús	Escarpado	Camino

Mayo
2018

**PLAN DE REFORMA INTERIOR
U.E. SANTA ROSA II
RIBA-ROJA DE TÚRIA**


REDACTOR: ARTURO SABATÉ CALATAYUD
COLABORADORES:
Salvador García March - Ing. Industrial
José A. Sánchez Monleón - Arq. Técnico
Elena Mª Jiménez Garrido - Arquitecto

PROMOTOR:
AYUNTAMIENTO DE
RIBA-ROJA DE TÚRIA

DESCRIPCIÓN:
PLANOS DE INFORMACIÓN
Topográfico

ESCALA:
1/1000

1.03
ARTURO SABATÉ CALATAYUD
colegiado nº 6.105 COIICV

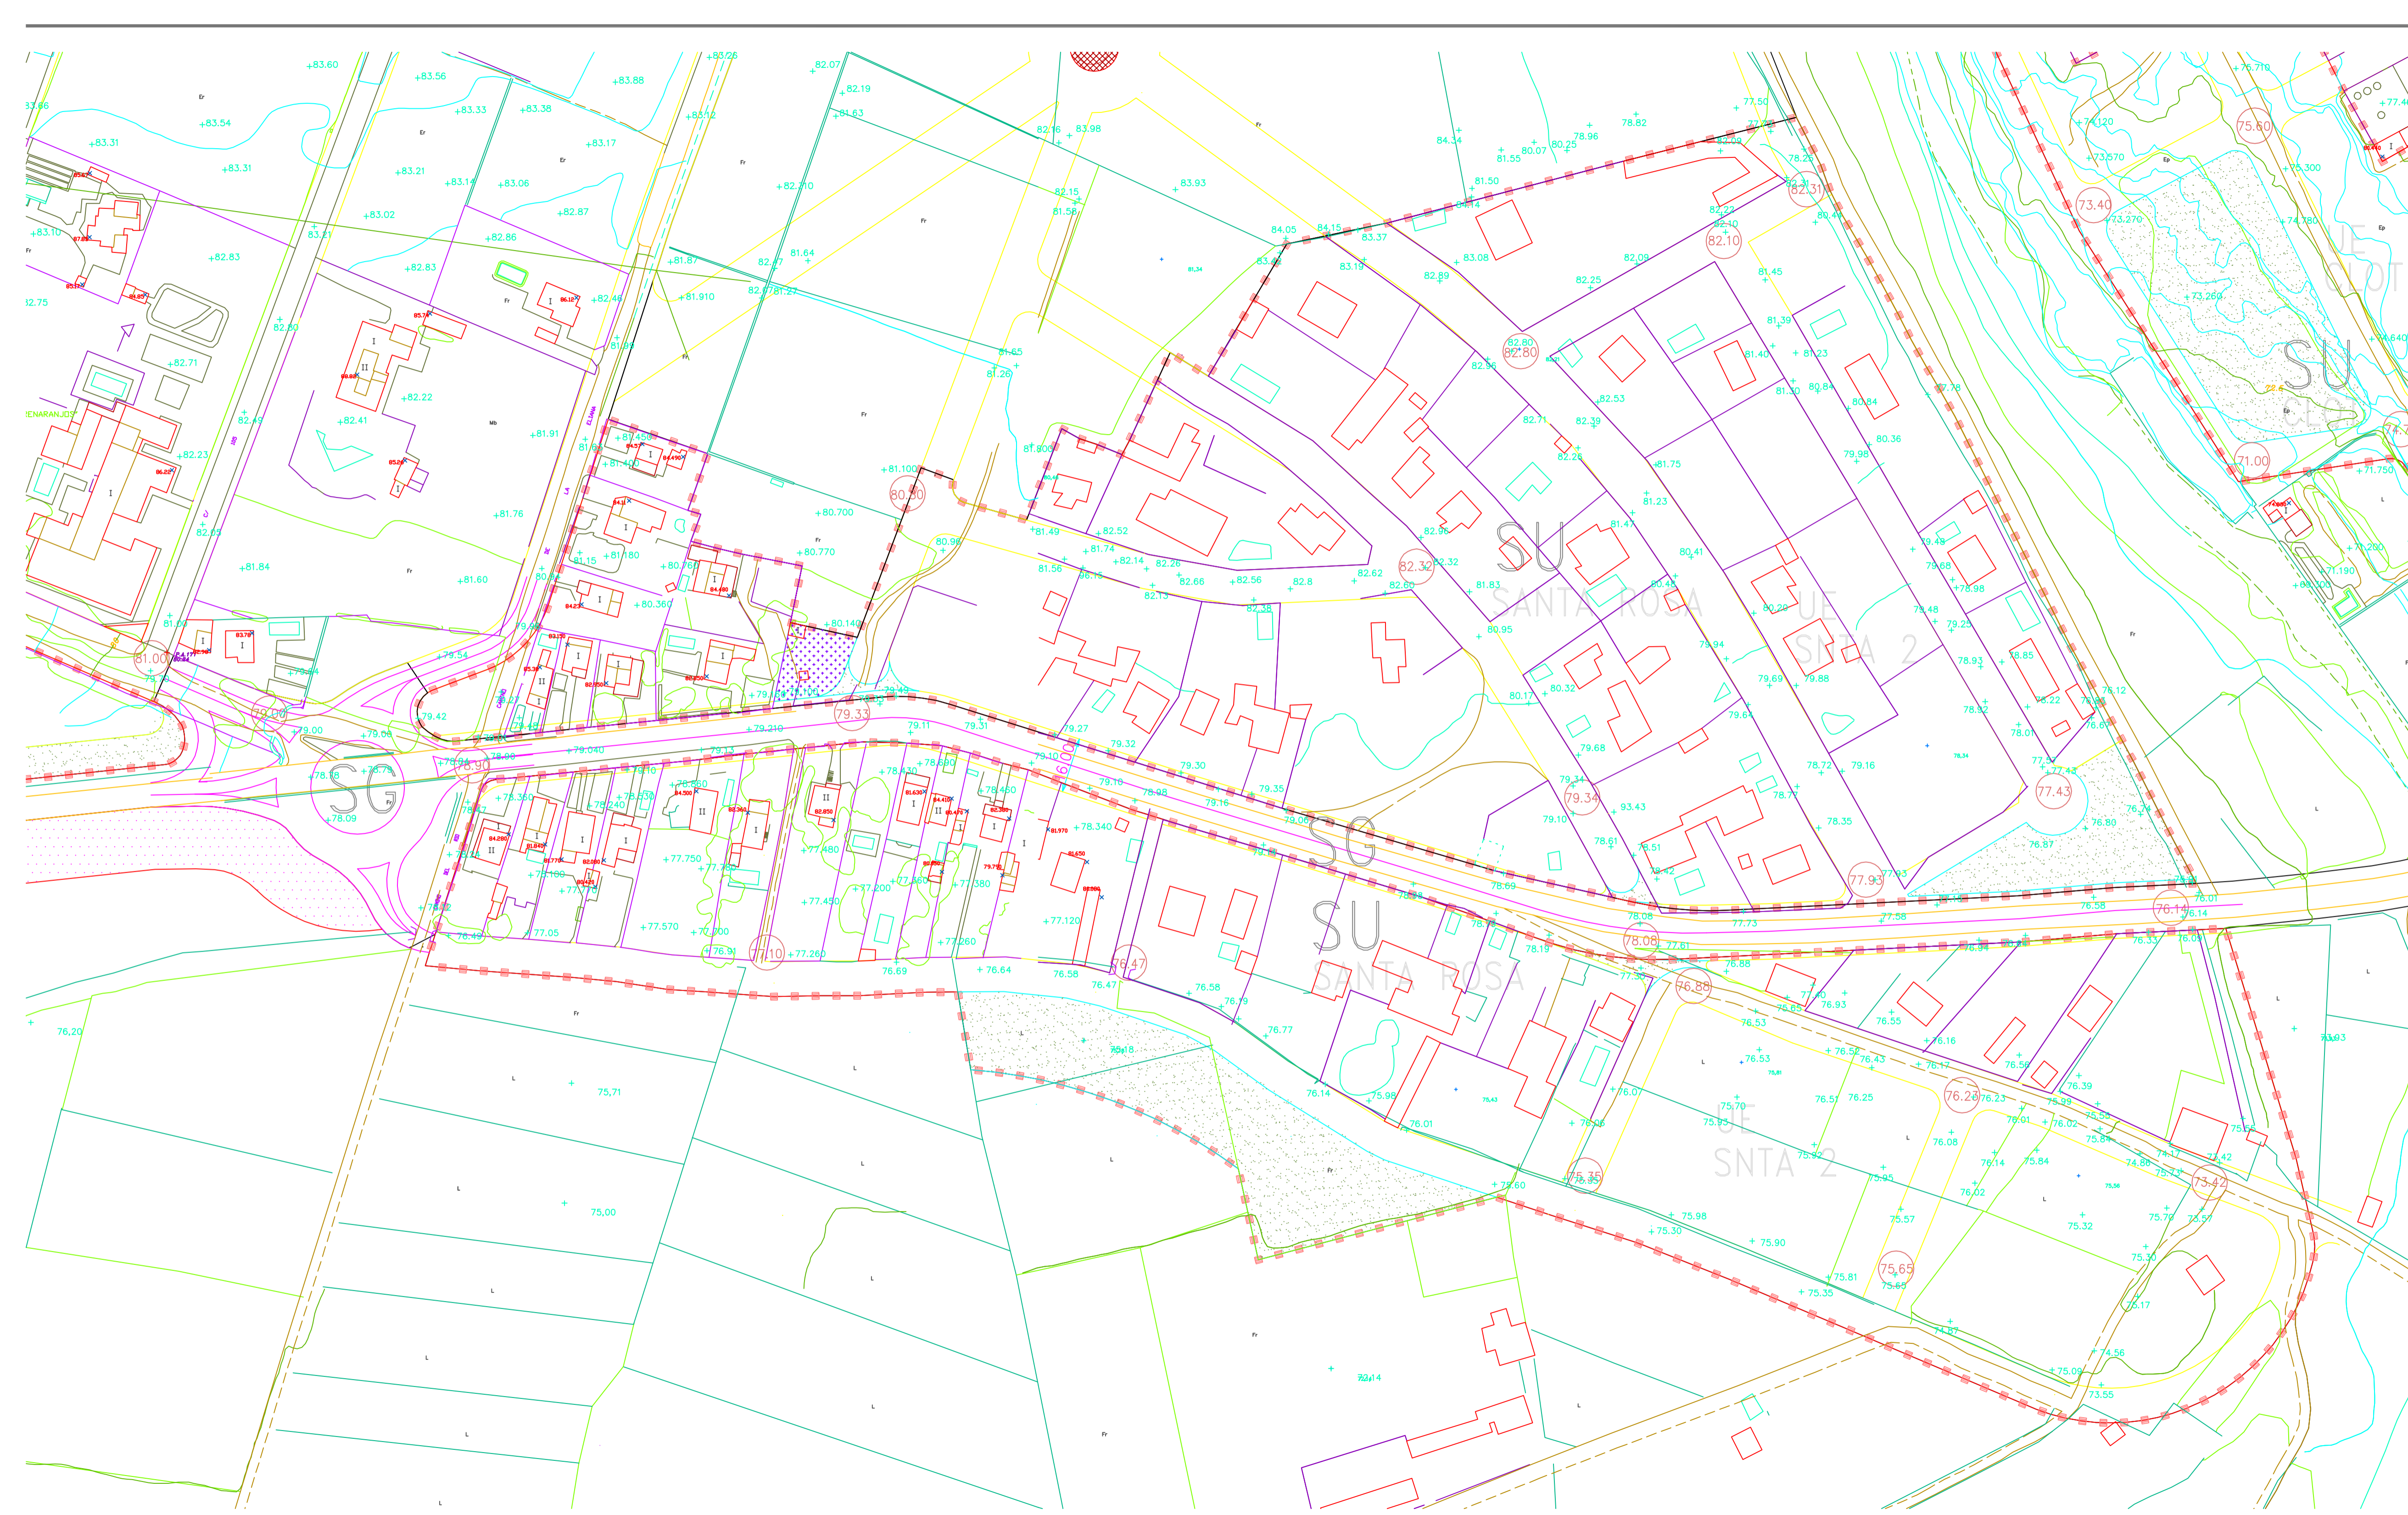

LEYENDA

CLASIFICACIÓN DEL SUELO

SU	Suelo Urbano	SUP	S. Urbanizable Programado
SUEP	S. Urbanizable en Ejecución de Plan	SUNP	Suelo Urbanizable No Programado
SG	Sistema General	SNUA	S. No Urbanizable Agrícola
SNUAR	S. No Urbanizable Ecológico	SNUH	S. No Urbanizable Hidrológico
SNUAR	S. No Urbanizable Arqueológico	SNUGX	Suelo No Urbanizable Grado X
Delimitación Áreas y Sectores		Delimitación Unidad de Ejecución	
UC	Denominación Unidad de Ejecución	++++	Delimitación Término Municipal

USOS PORMENORIZADOS

[Red]	Comercial	[Blue Dotted]	Aparcamientos Públicos
[Green]	Deportivo	[Purple]	Servicios Públicos
[Light Green]	Socio-Cultural	[Red]	Illetes
[Blue]	Escolar	[Pink]	Línea de Edif. (Protección Carretera)
[Light Blue]	Preescolar	[Green]	Línea de Edif. (Protección FGV)
[Light Green]	Juegos infantiles	[Green Star]	Dominio y Uso privado
[Light Green]	Parques, Zonas Verdes y Espacios Libres		

ALINEACIONES Y RASANTES

[Yellow Line]	Alineaciones	[Red Circle]	Rasantes
---------------	--------------	--------------	----------

Mayo
2018

PLAN DE REFORMA INTERIOR U.E. SANTA ROSA II RIBA-ROJA DE TÚRIA

REDACTOR: ARTURO SABATÉ CALATAYUD
COLABORADORES:
Salvador García March - Ing. Industrial
José A. Sánchez Monleón - Arq. Técnico
Elena Mª Jiménez Garrido - Arquitecto

PROMOTOR:
AYUNTAMIENTO DE RIBA-ROJA DE TÚRIA

DESCRIPCIÓN:
PLANOS DE INFORMACIÓN
Ordenación Pormenorizada
Prevista en PGOU

ESCALA:
1/1000

1.04
ARTURO SABATÉ CALATAYUD
colegiado nº 6.105 COIICV